




**TIPOLOGIA DI FABBRICATO
IN ADERENZA**

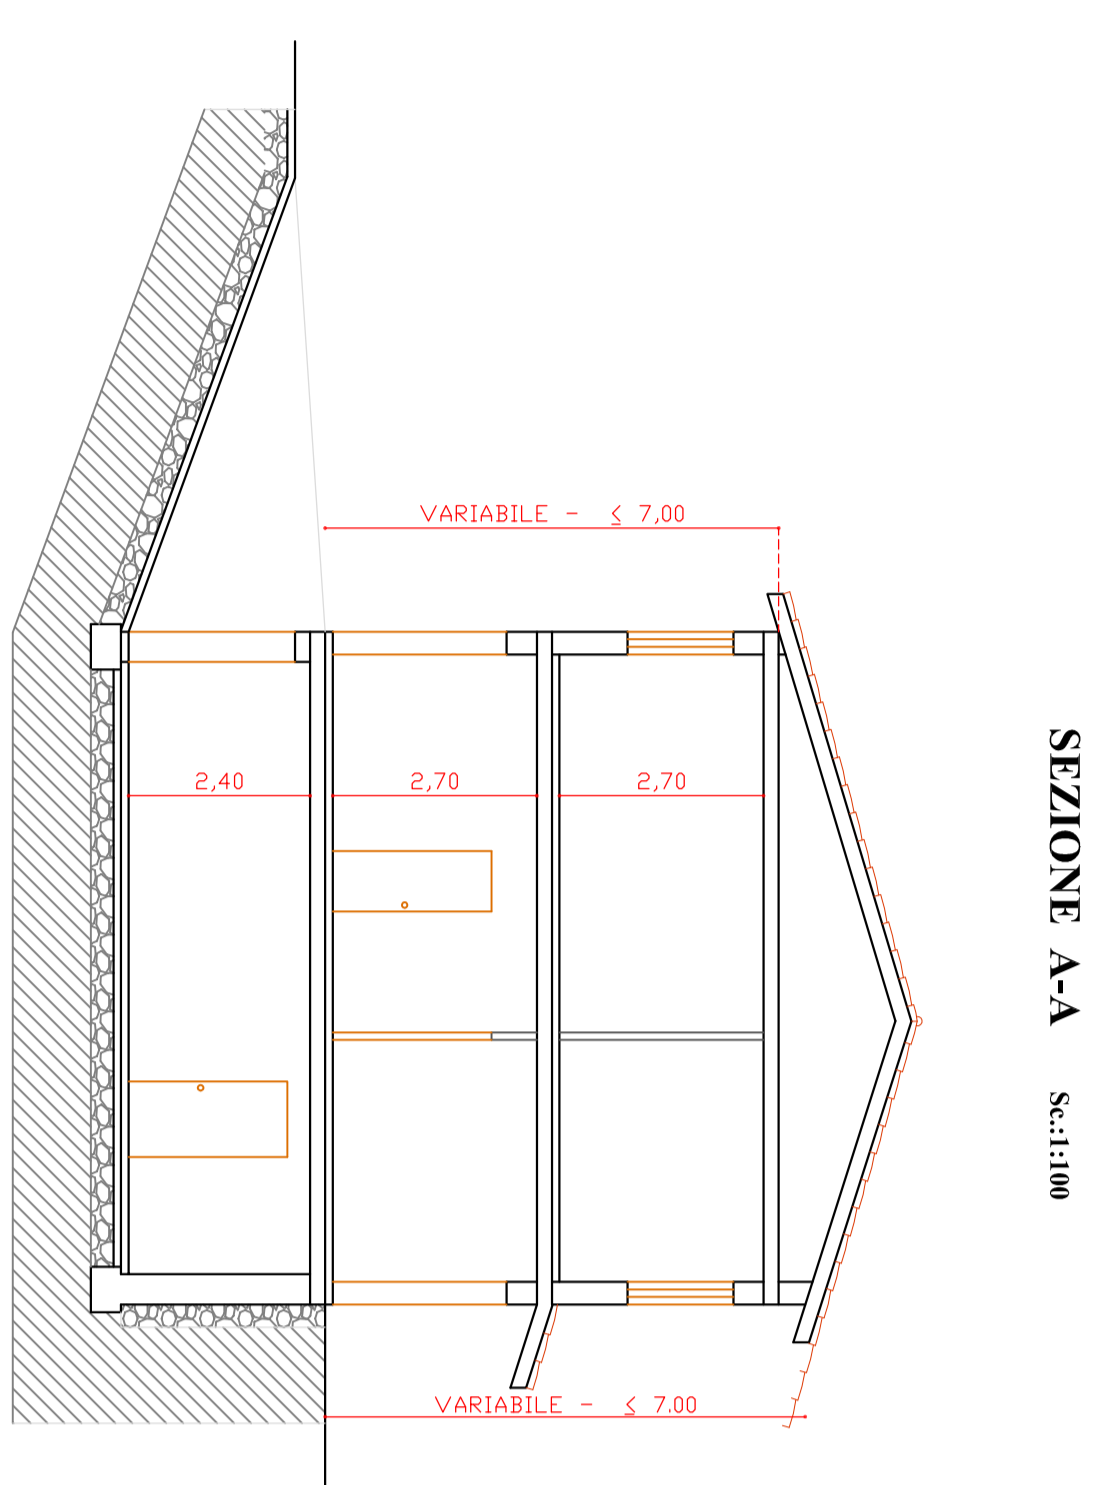


SEZIONE A-A Scale: 1:100

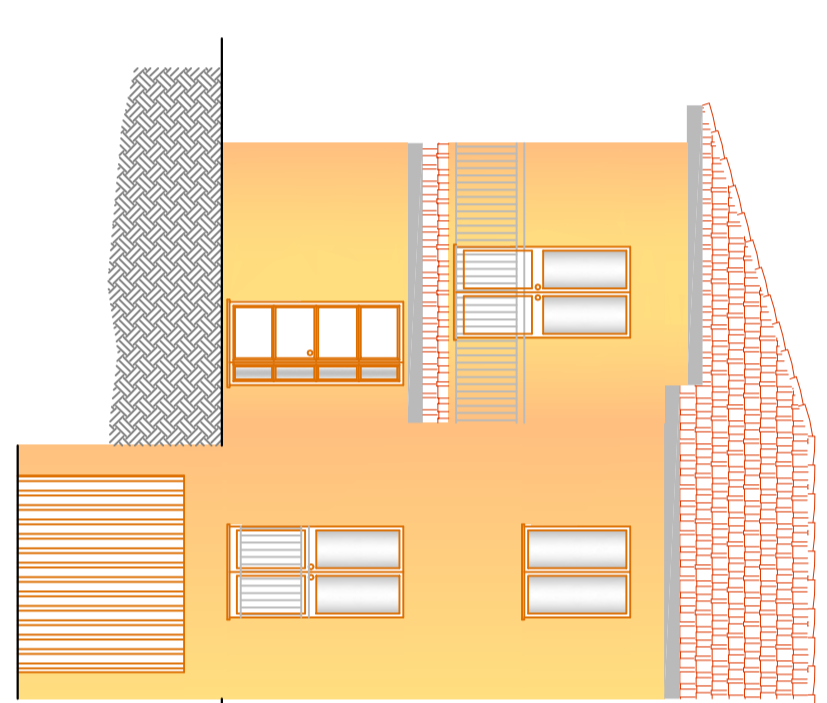

PROSPETTO PRINCIPALE Scale: 1:100

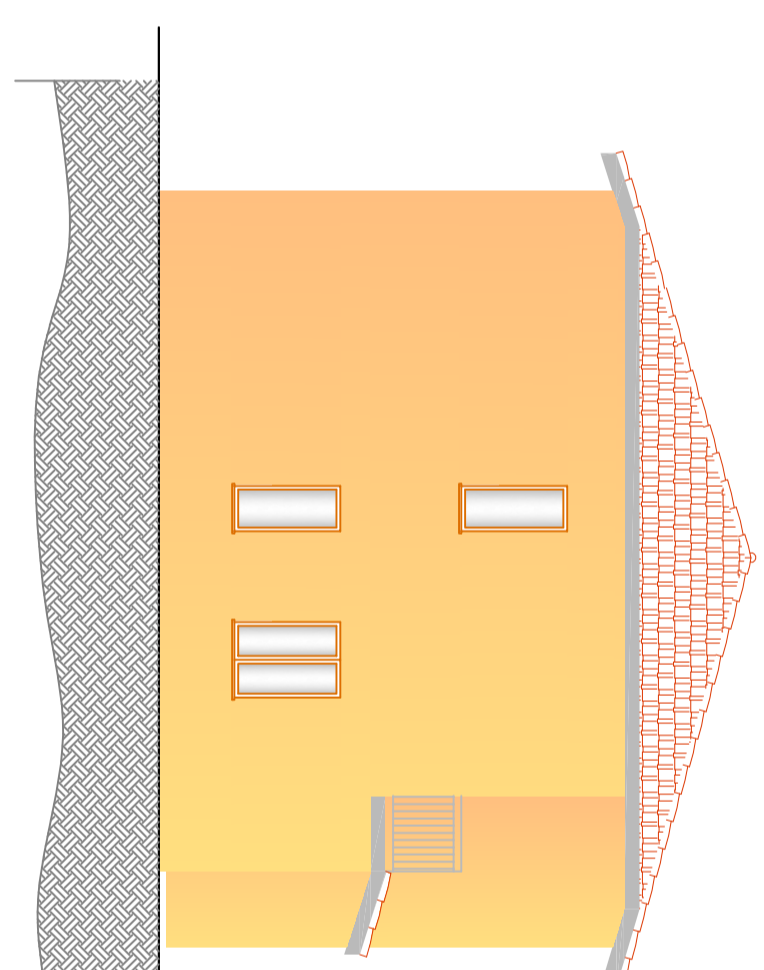


PROSPETTO LATERALE Scale: 1:100

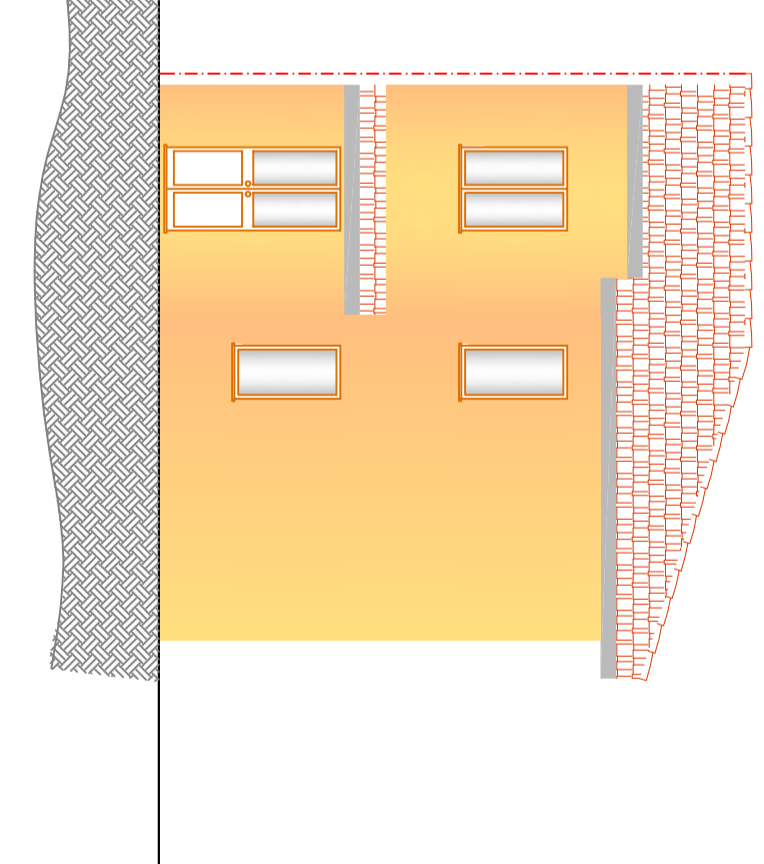


PROSPETTO POSTERIORE Scale: 1:100

SEZIONE A-A Scale: 1:100

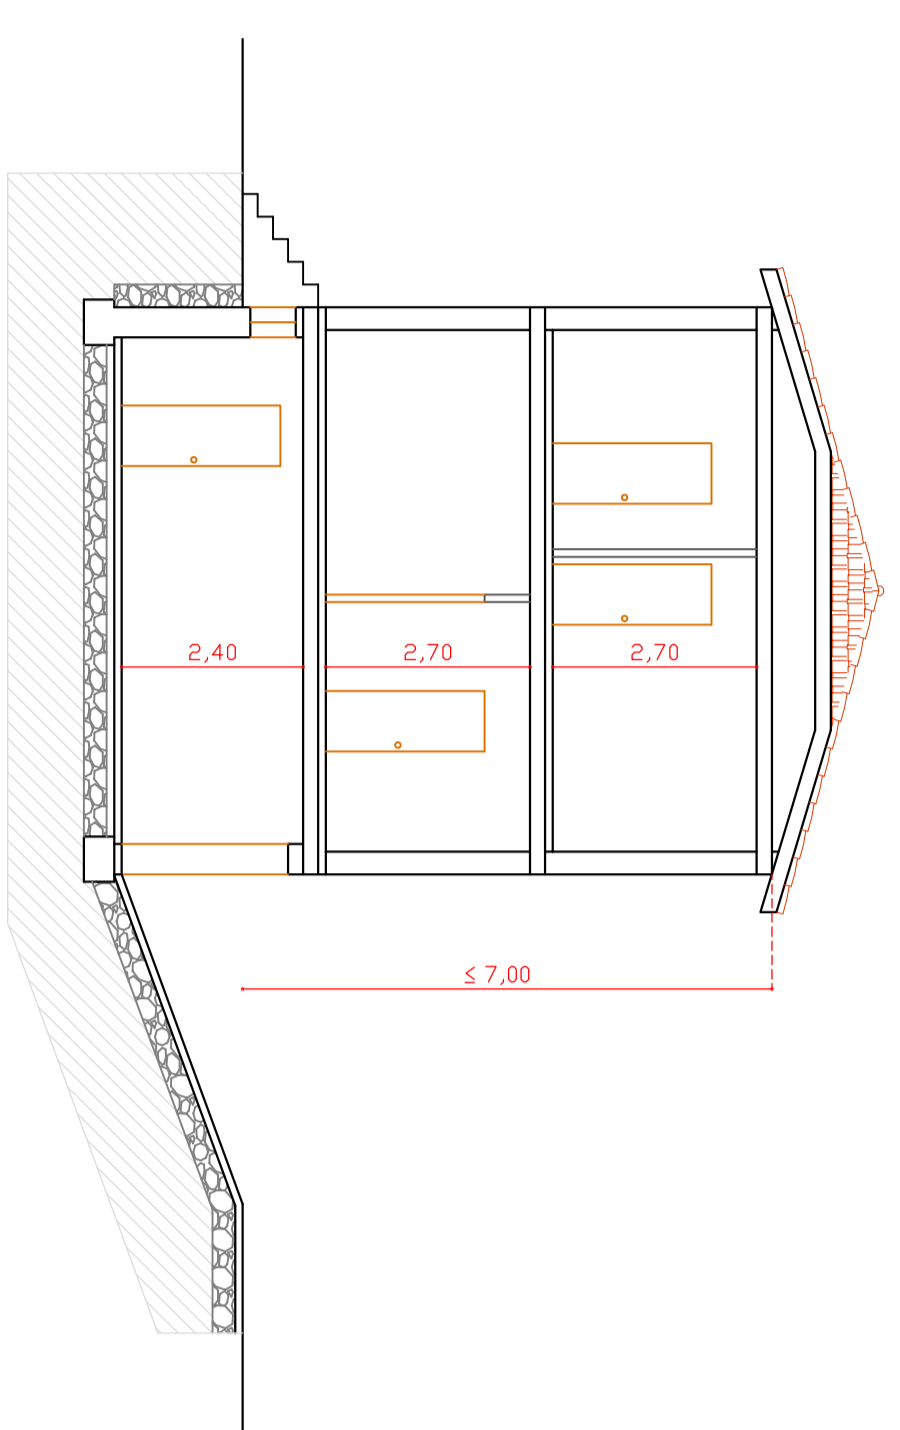


**TIPOLOGIA DI FABBRICATO
ISOLATO**

**TIPOLOGIA DI FABBRICATO
IN ADERENZA**

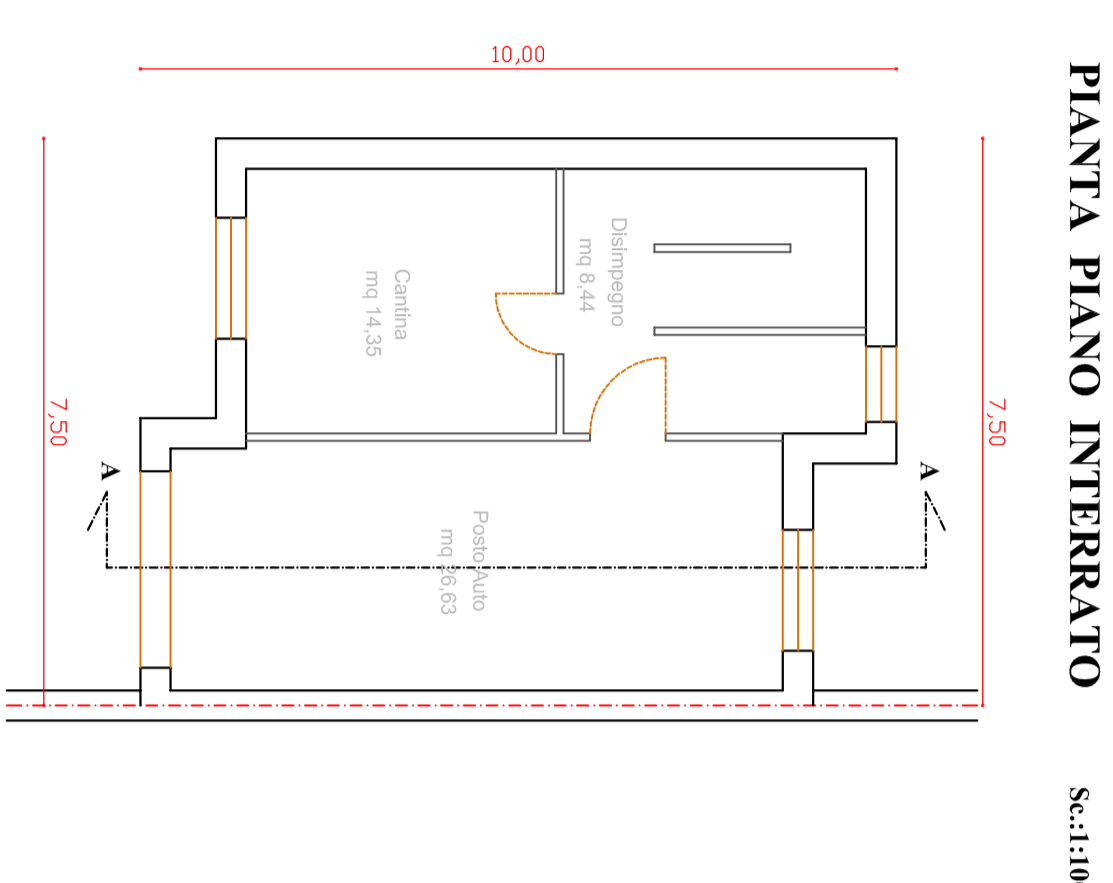


PIANTA PIANO INTERRATO Scale: 1:100

**TIPOLOGIA DI FABBRICATO
ISOLATO**

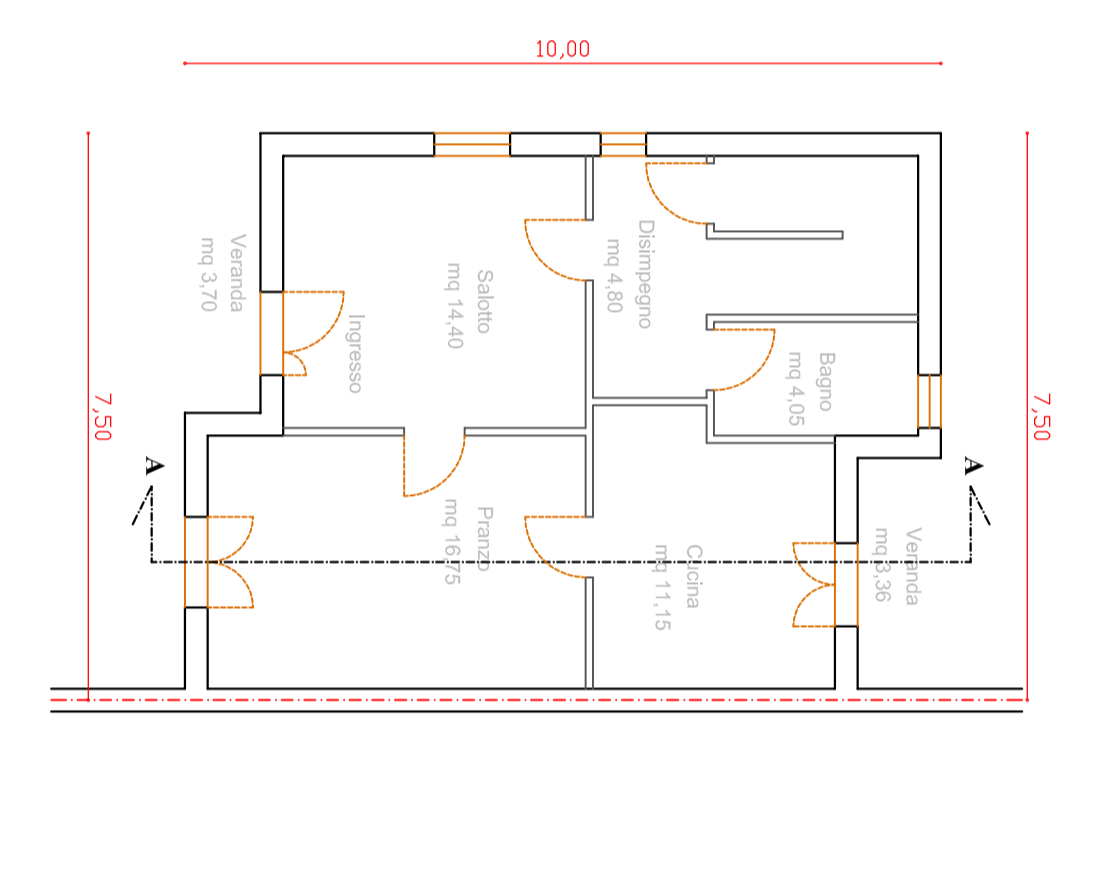


PIANTA PIANO TERRA Scale: 1:100

**TIPOLOGIA DI FABBRICATO
ISOLATO**



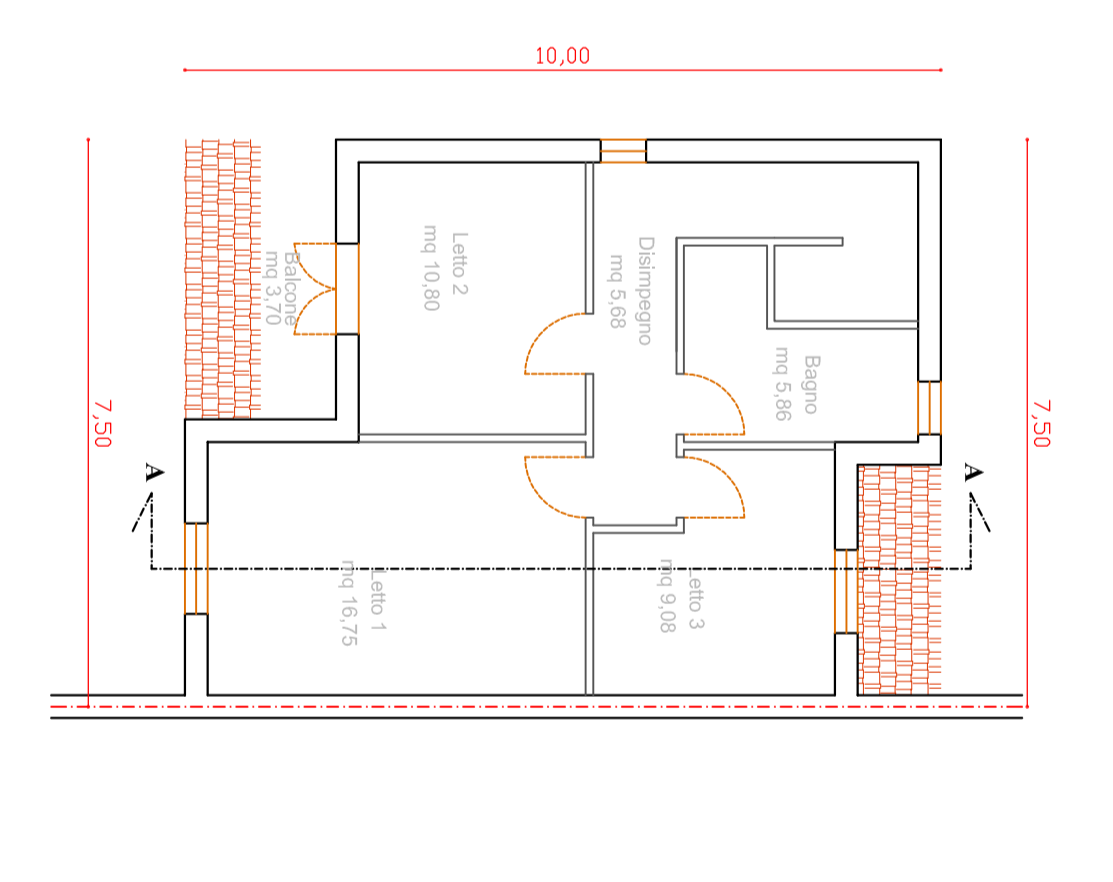


PIANTA PIANO PRIMO Scale: 1:100

PIANTA COPERTURA

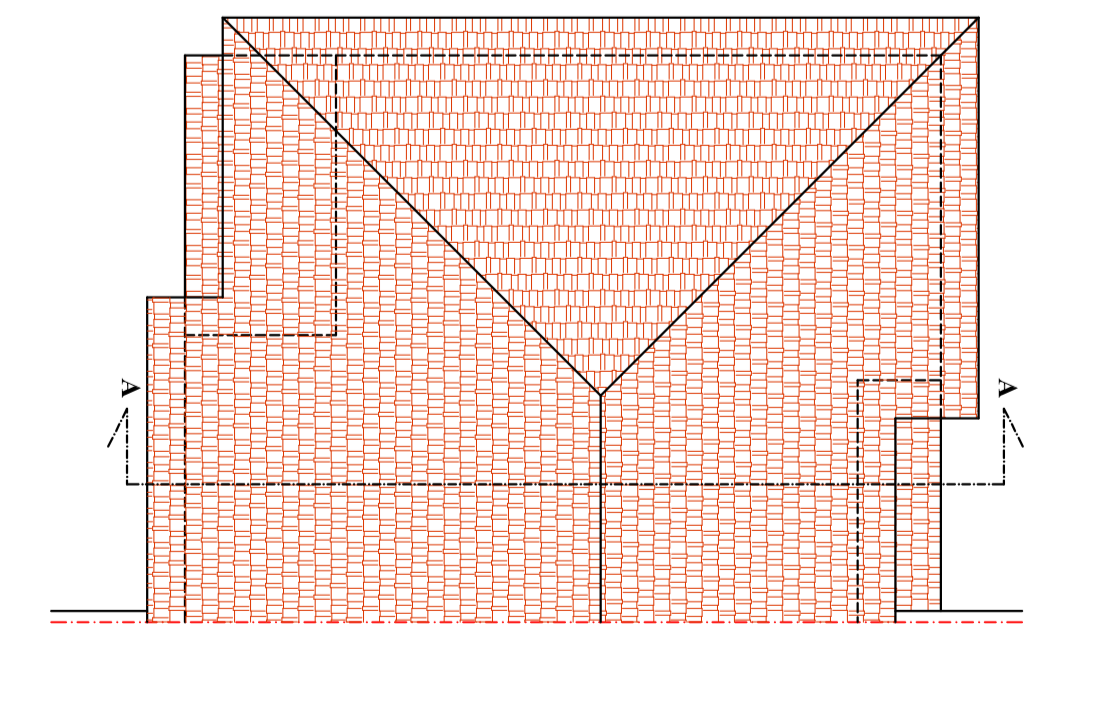

PIANTA COPERTURA Scale: 1:100

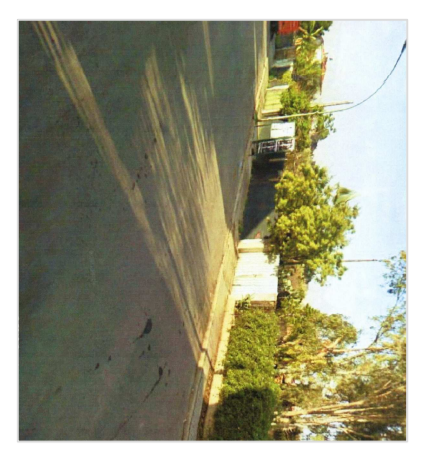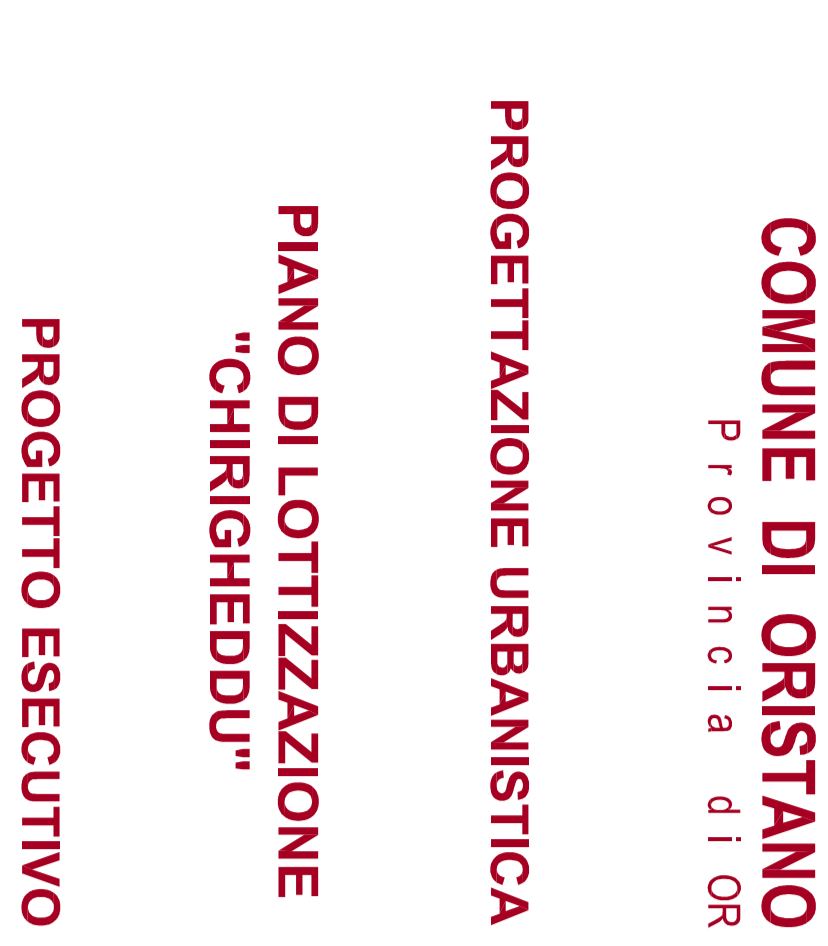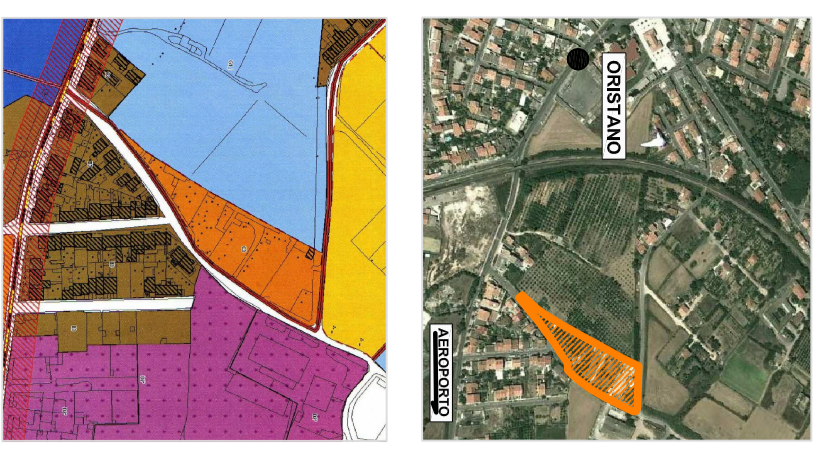

PROGETTAZIONE URBANISTICA Dott. Geom. Valterio Elio Delugas
Studio Tecnico «Il Nazario Sauro» n.11 - Faddengianus (OR) - tel. 0783 00914 - 2882729

COMUNE DI ORISTANO
P R O V I N C I A D I O R

PROGETTAZIONE URBANISTICA

**PIANO DI LOTTIZZAZIONE
"CHIRIGHEDDU"**

PROGETTO ESECUTIVO

TAVOLA 7
TIPOLOGIE EDILIZIE


Completare:
Riferimento PROGETTO
Autore MAPPA
Lavoro SCHEMI
Fascicolo CROQUI
Rassegna IDEEA
Mostrare RISULTATI

Progettista:
Dott. Geom. Valterio E. Delugas


Responsabile dell'Ufficio:
Ing. Massimo Scattari

Stampa:
Grafica Tivolis


01/04/2014

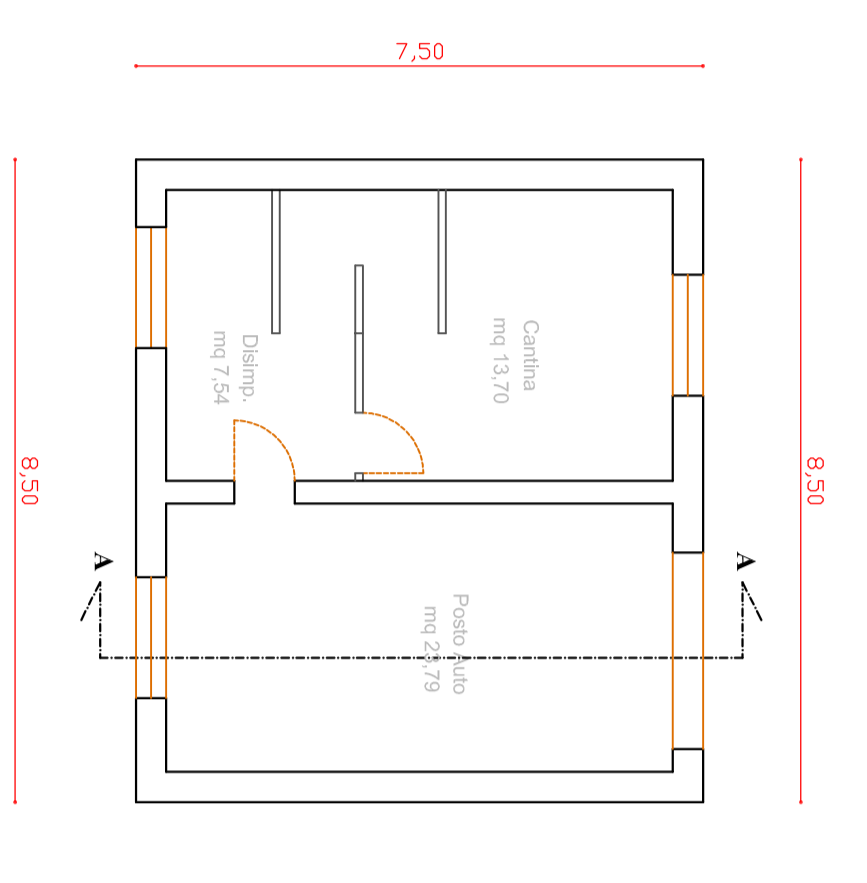


PIANTA PIANO INTERRATO Scale: 1:100

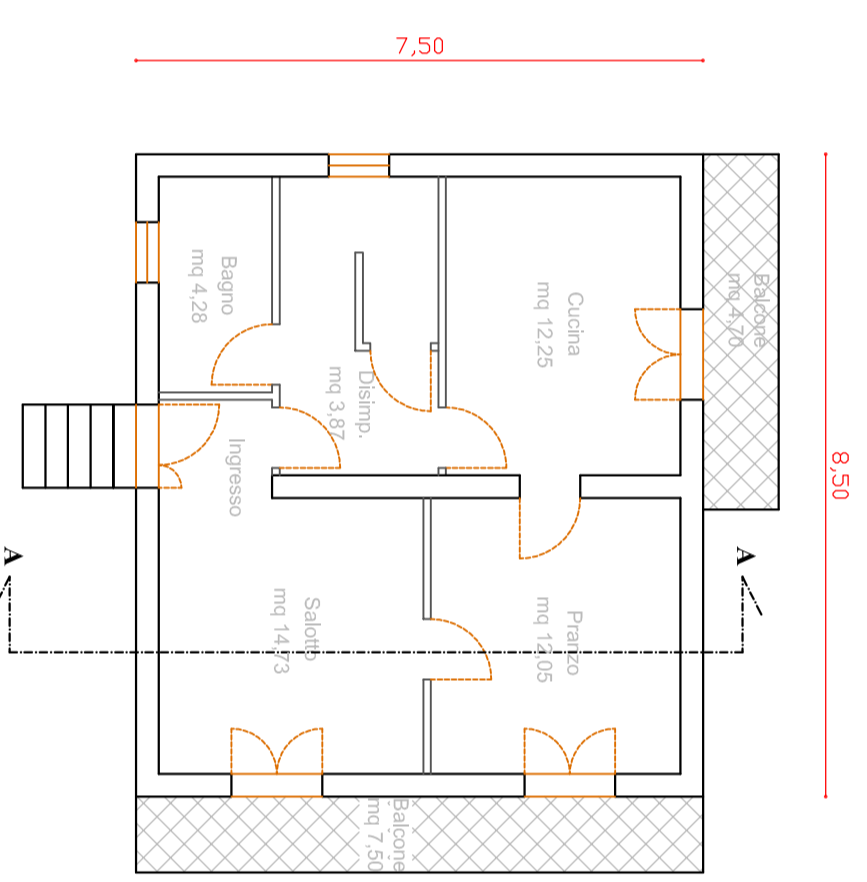

PIANTA PIANO TERRA Scale: 1:100

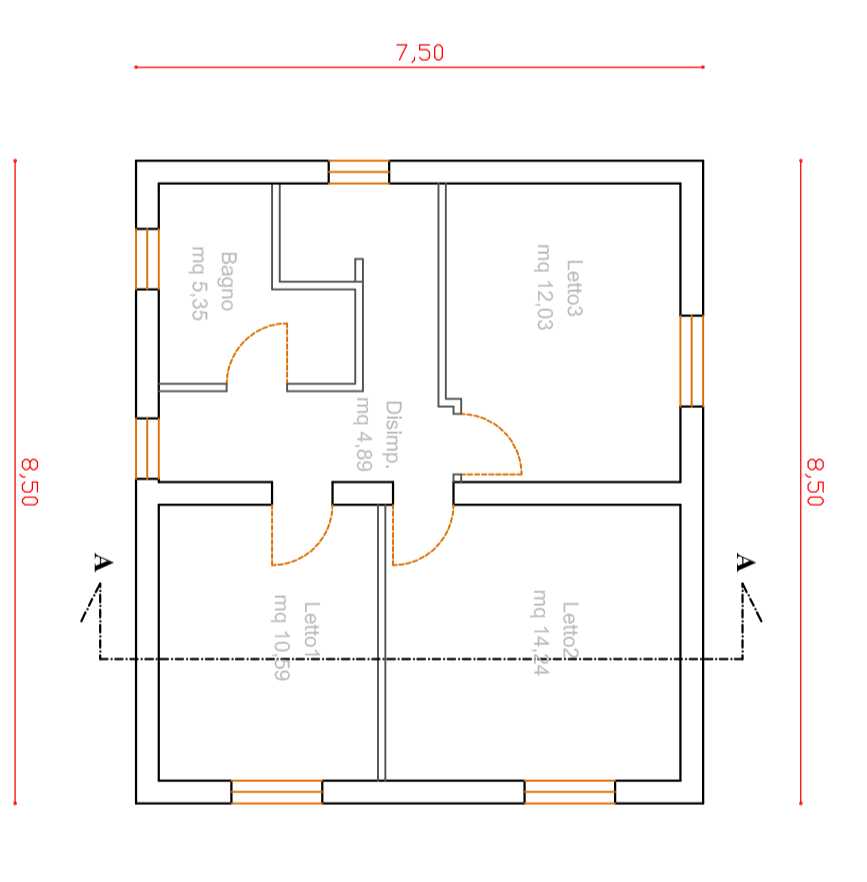

PIANTA PIANO PRIMO Scale: 1:100

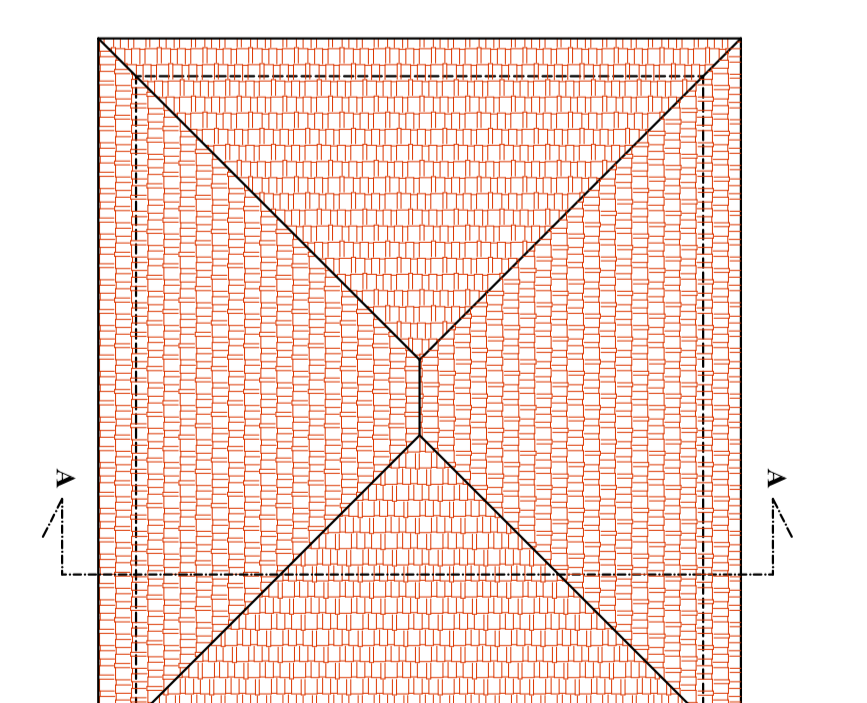

PIANTA COPERTURA Scale: 1:100