




PROSPETTO EST
scala 1:100

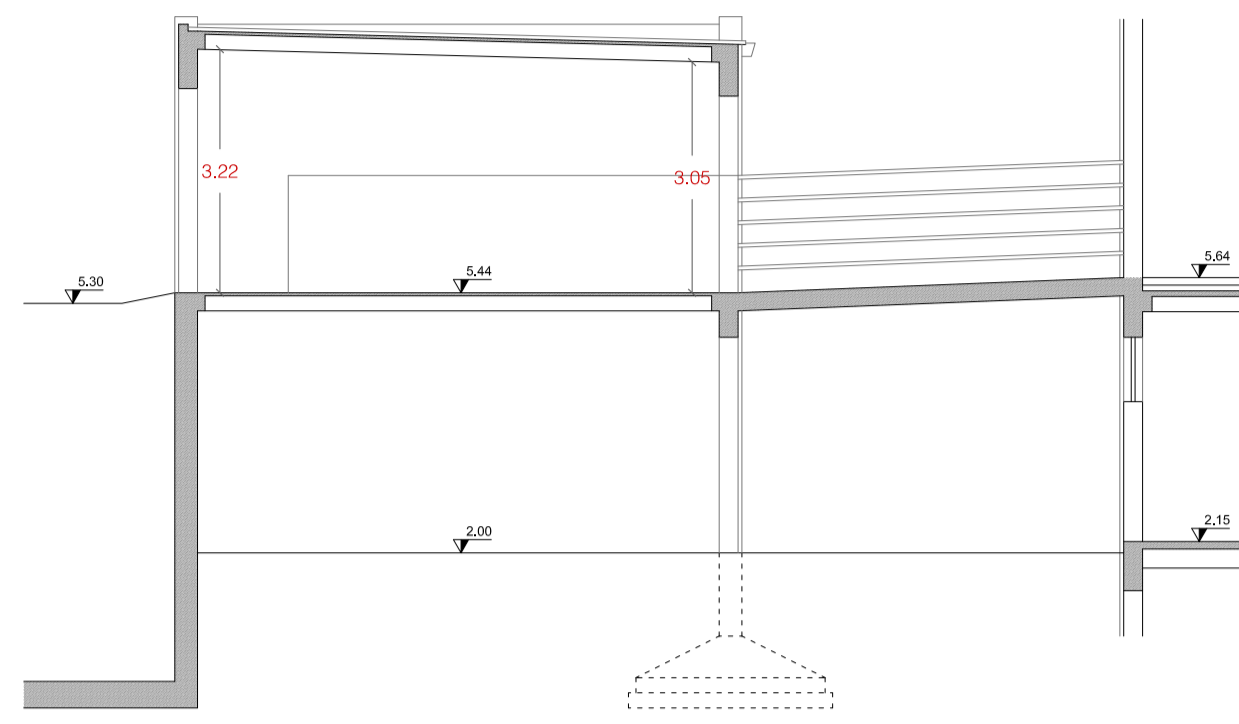


SEZIONE AA
scala 1:100

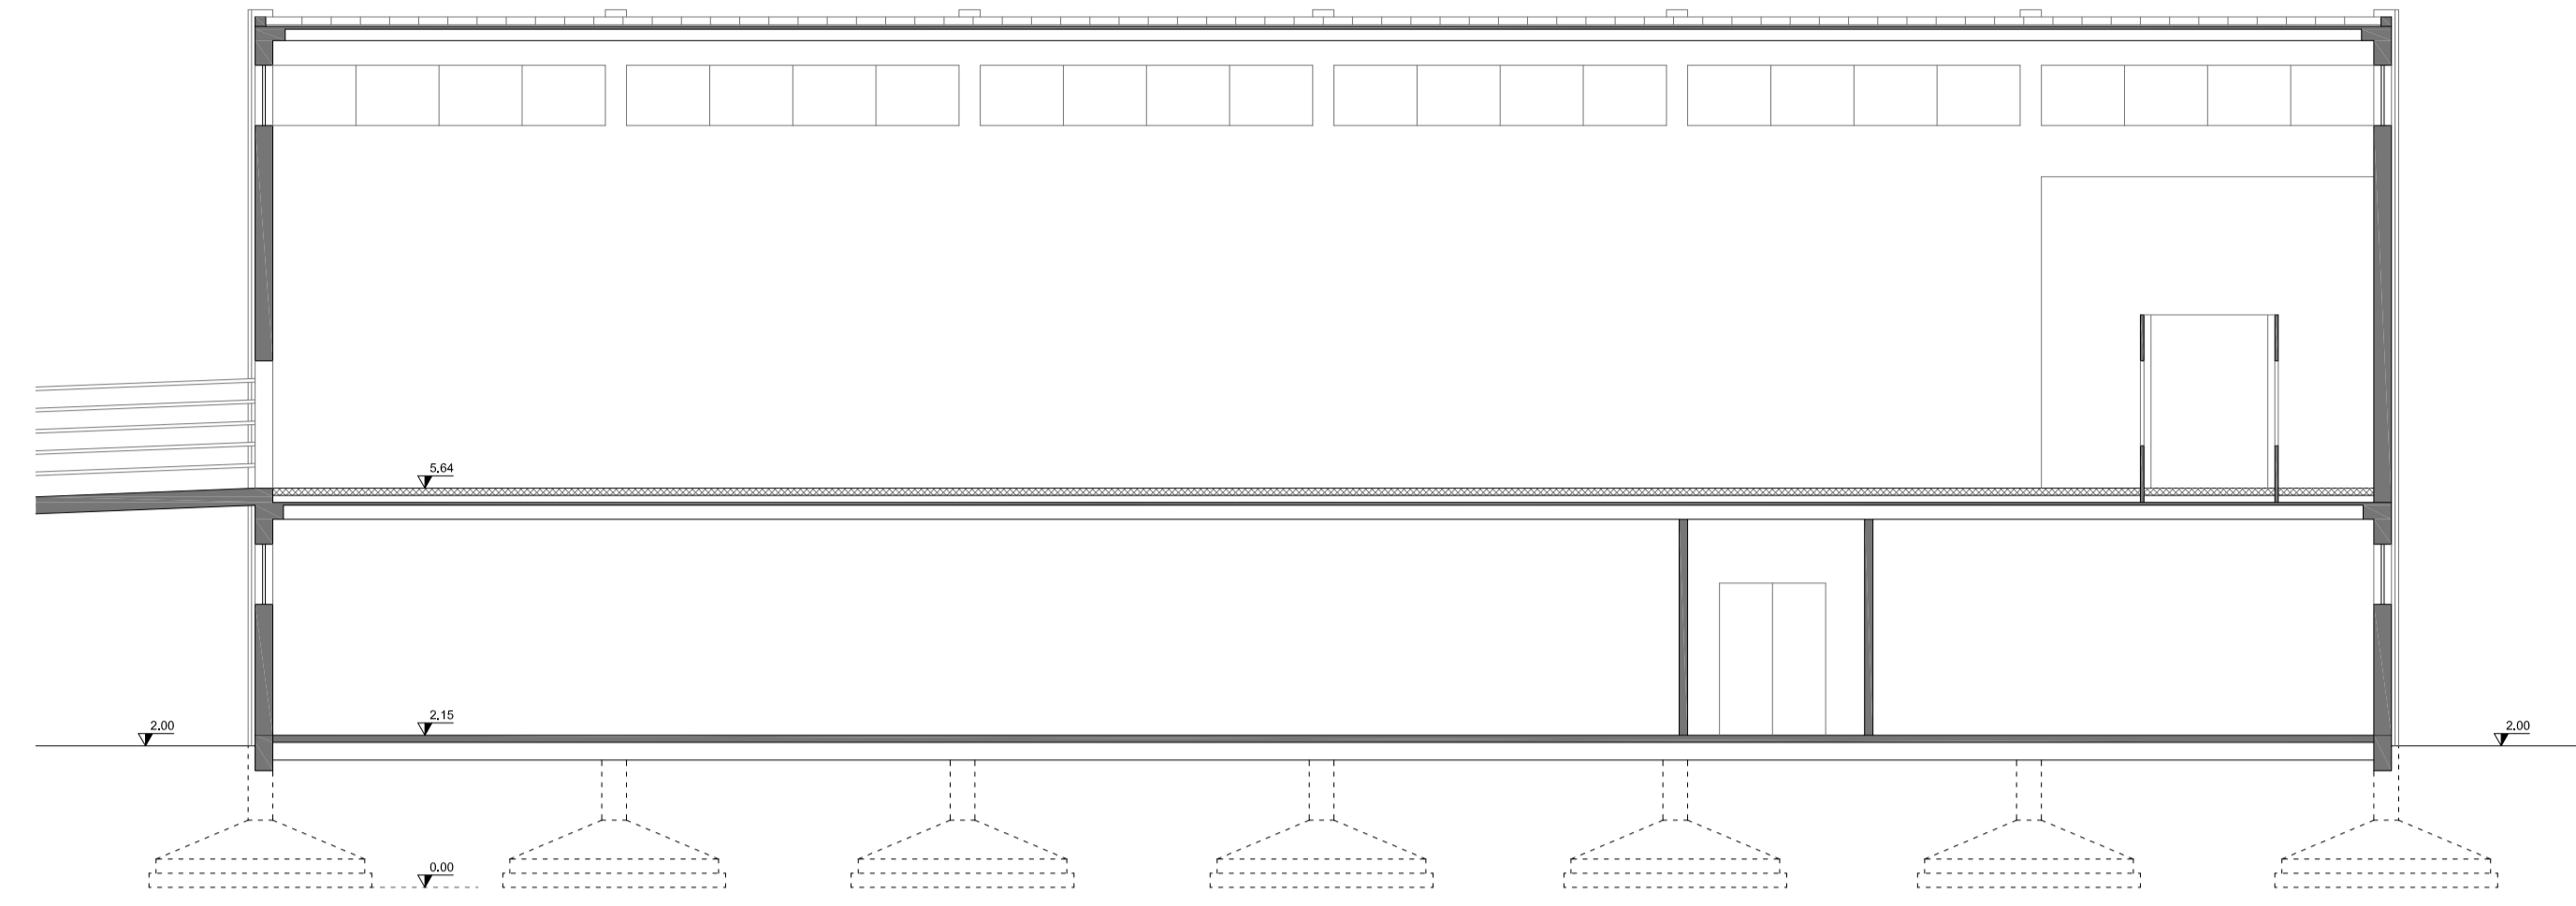


SEZIONE AA - EDIFICIO B MATTATOIO
scala 1:100

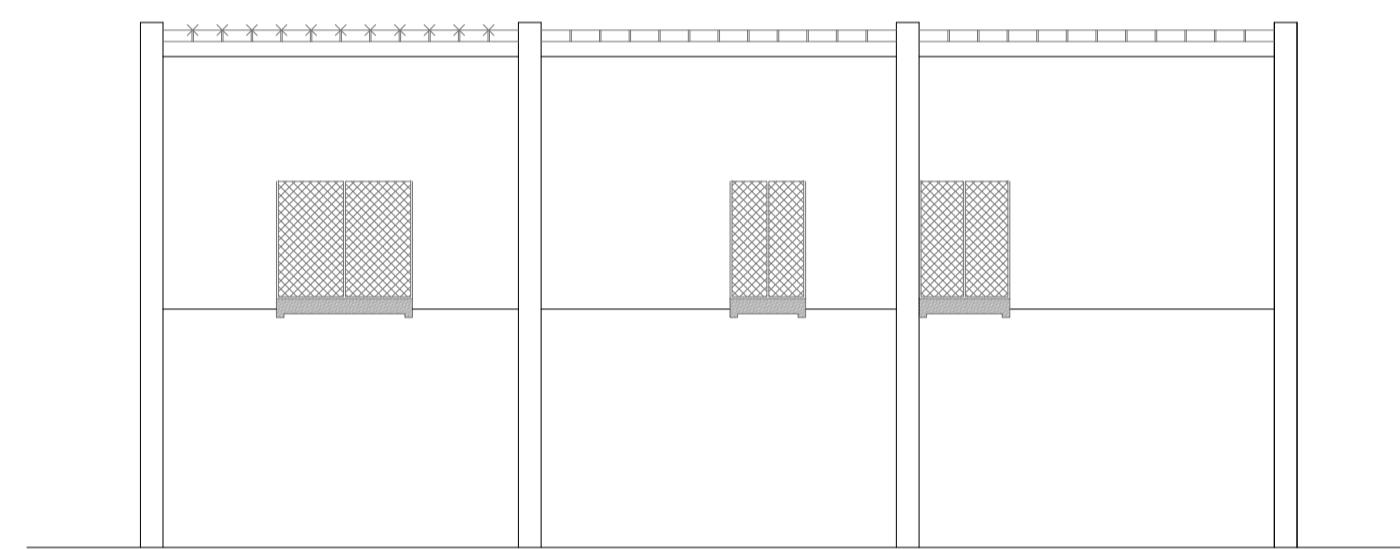


PROSPETTO OVEST
scala 1:100

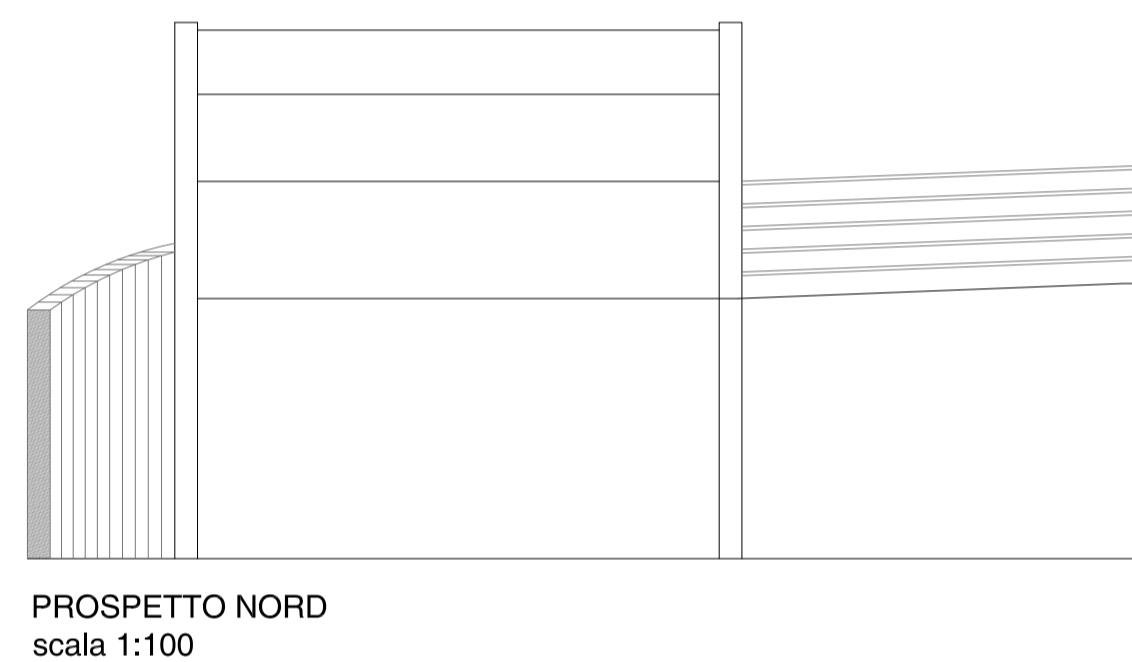

PROSPETTO NORD
scala 1:100

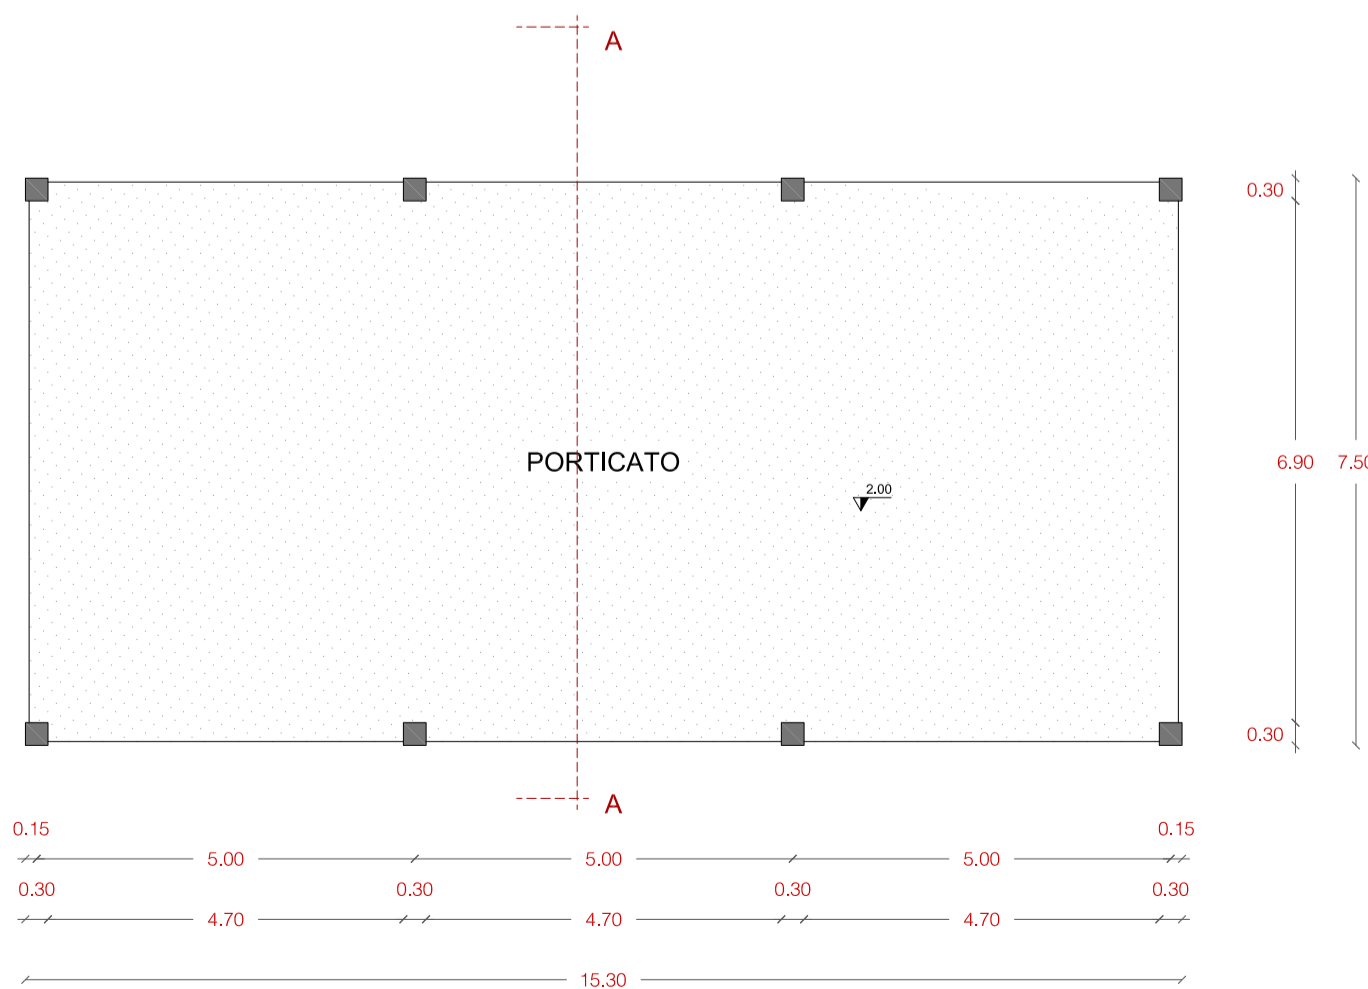

PIANTA PIANO TERRA
scala 1:100

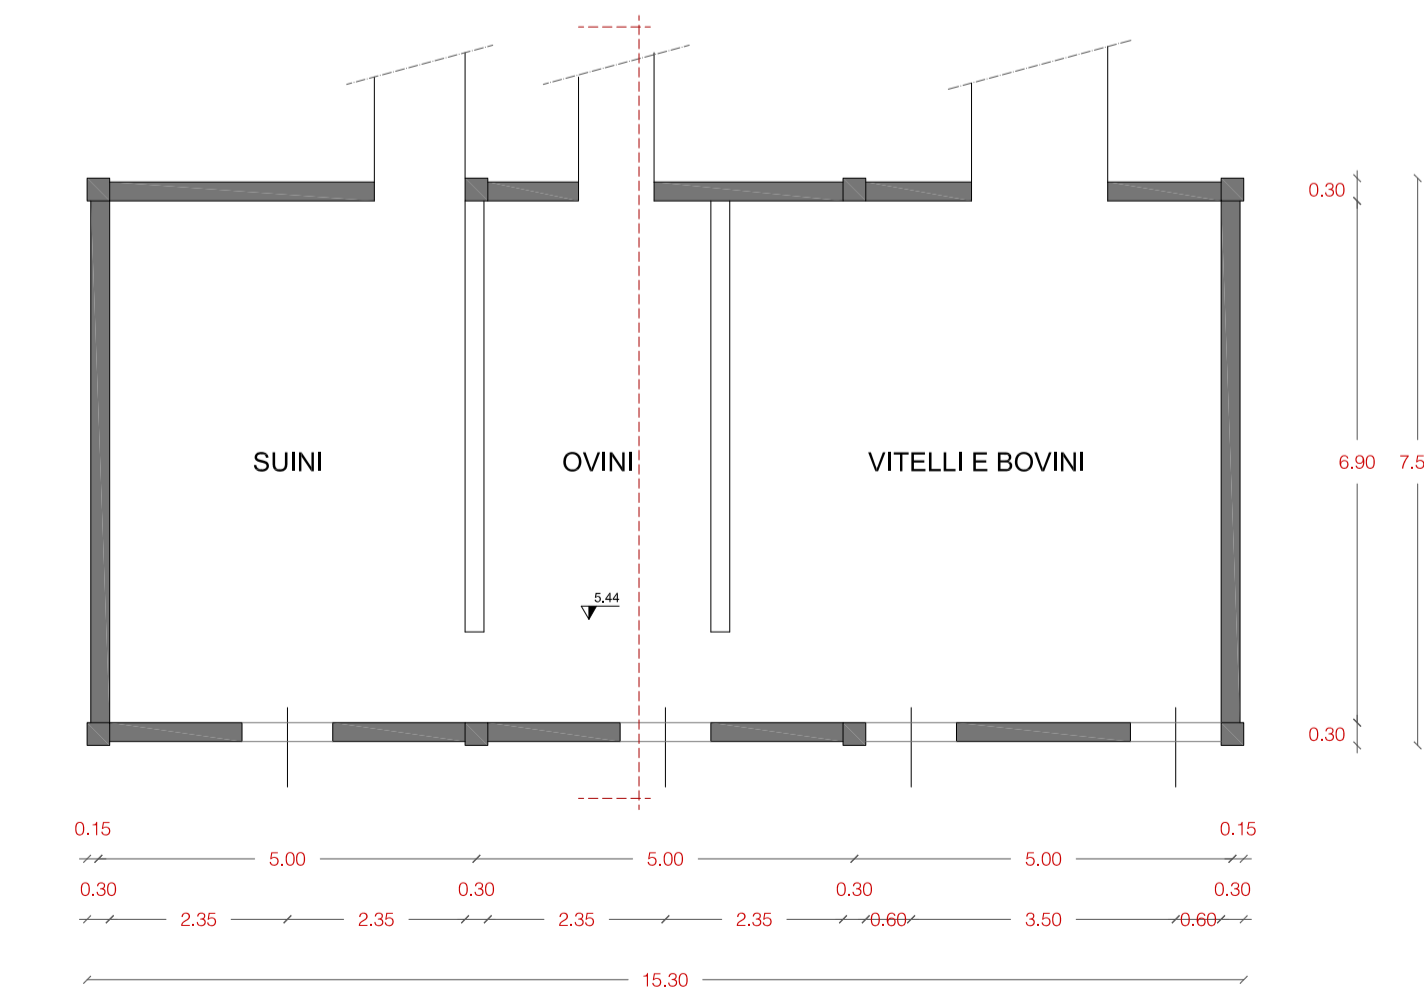

PIANTA PIANO PRIMO
scala 1:100

"Programma straordinario di intervento per la riqualificazione urbana e la sicurezza delle periferie delle città metropolitane e dei comuni capoluogo di provincia"

RECUPERO E RICONVERSIONE FUNZIONALE
DELL'EX MATTATOIO
CIG: 6963105804 - CUP: I119G1700000001

COMUNE DI ORISTANO
Settore Sviluppo del Territorio
Piazza Eleonora d'Arborea n. 44
09170 Oristano

PROGETTISTI
Capogruppo
arch. Emanuela Cappellini
arch. Aron Murgia
arch. Domenico Piemonte
arch. Aikaterini Samsarelou
Piemonte Samsarelou Arquitectos
ing. Elena Loddi



STUDIO DI FATTIBILITÀ
TECNICA ED ECONOMICA

CONTENUTO:
STATO DI FATTO
PIANTE PROSPETTI SEZIONI
EDIFICIO B': STALLA
PREMATTAZIONE
SCALA:
1:100

MAGGIO 2017

A05