




PIANTA PIANO TERRA  
scala 1:100

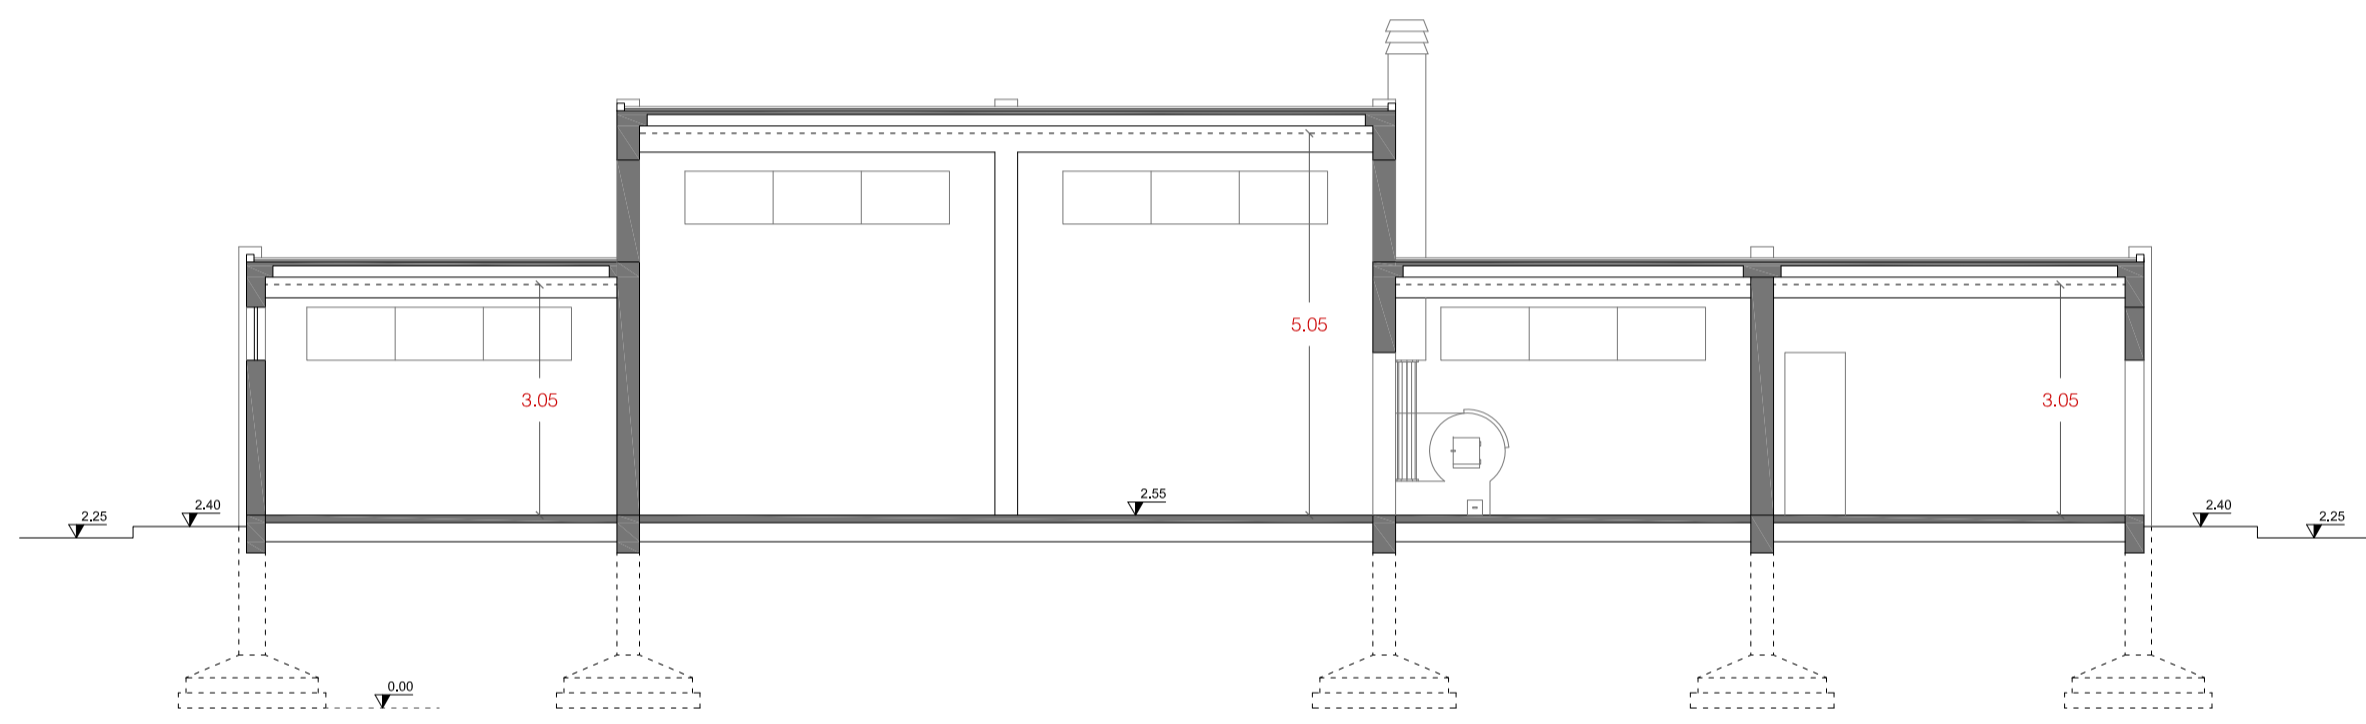


SEZIONE AA  
scala 1:100

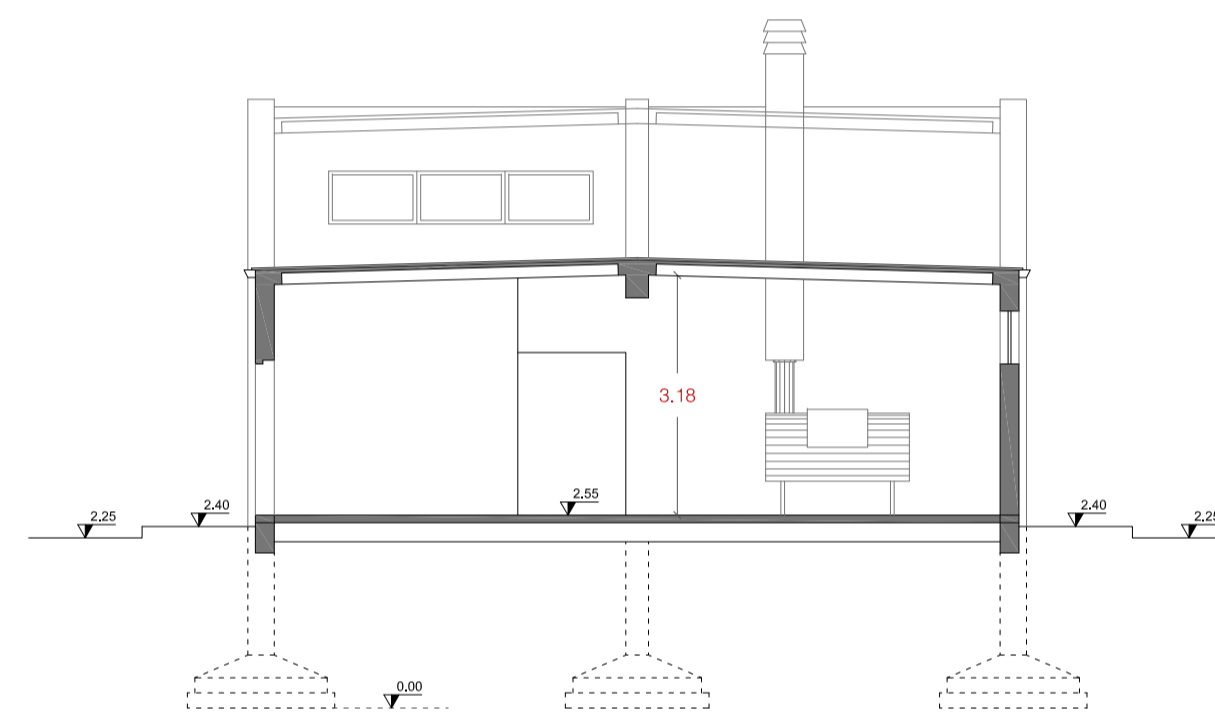


SEZIONE BB  
scala 1:100

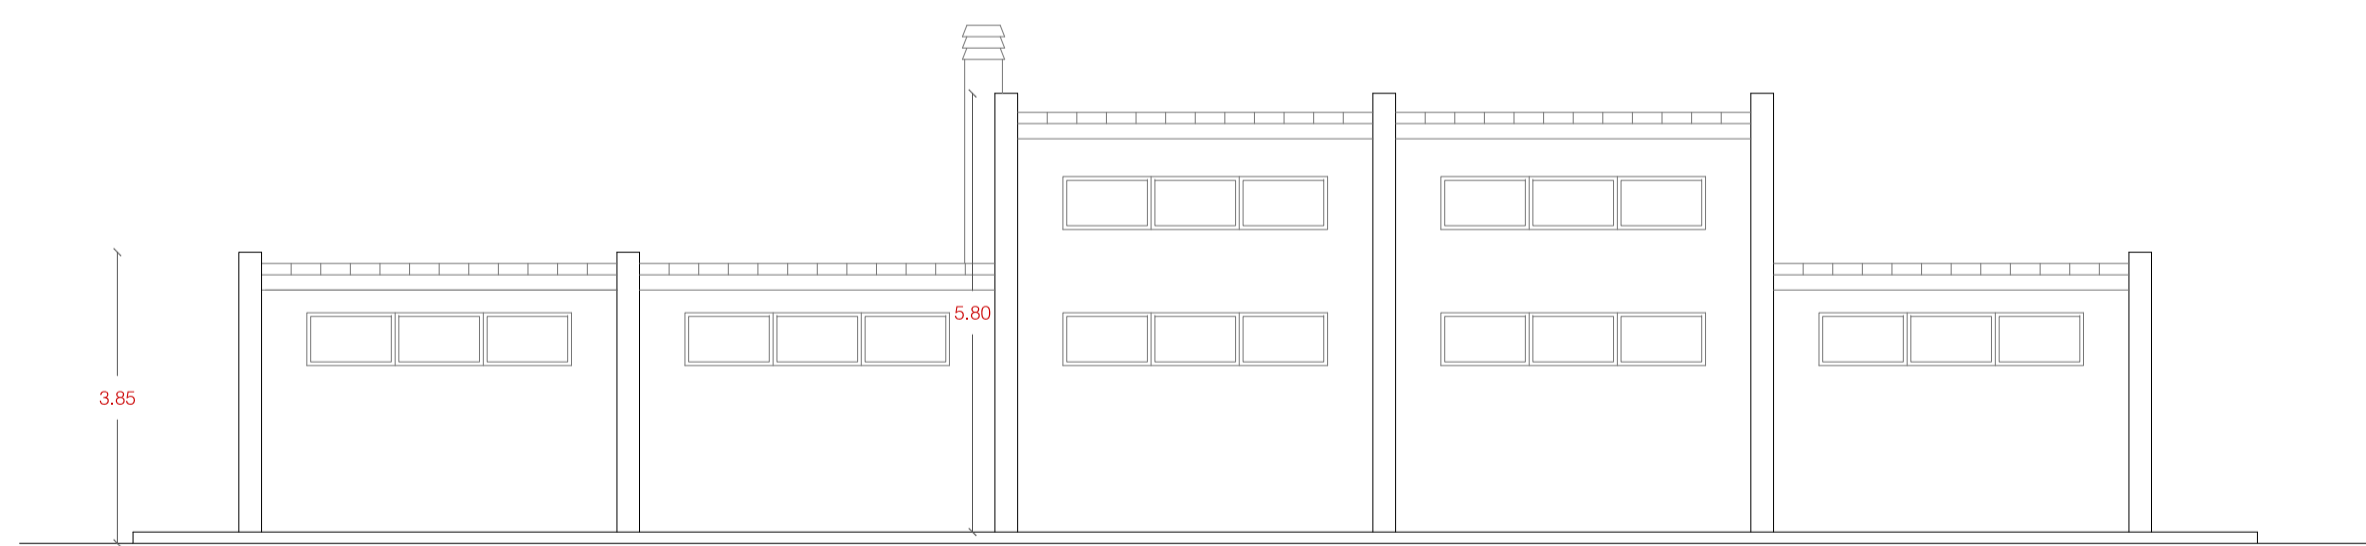


PROSPETTO OVEST  
scala 1:100

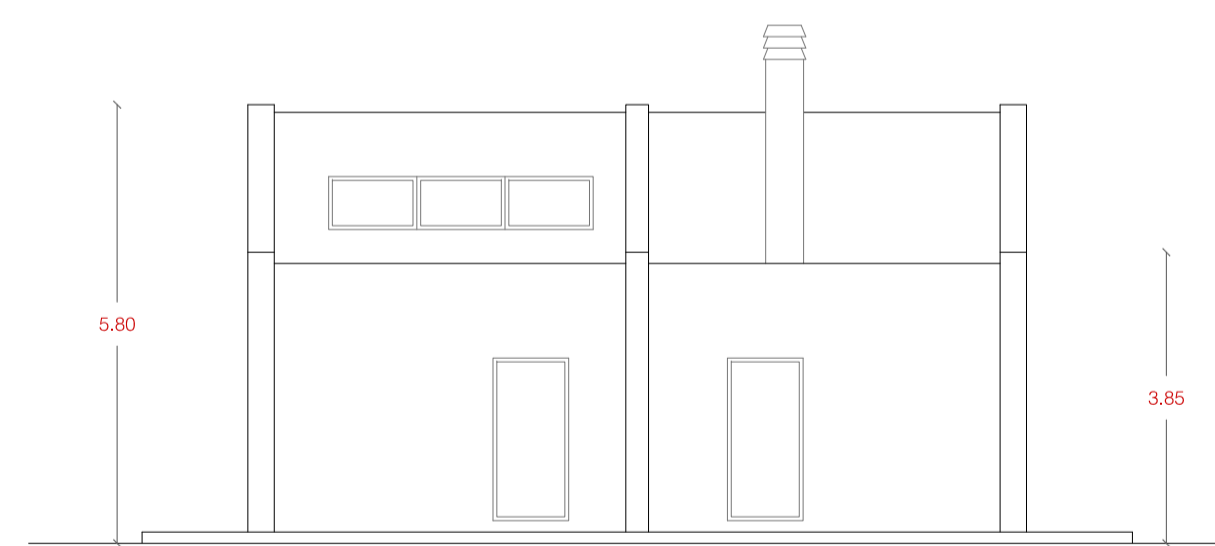

PROSPETTO NORD  
scala 1:100

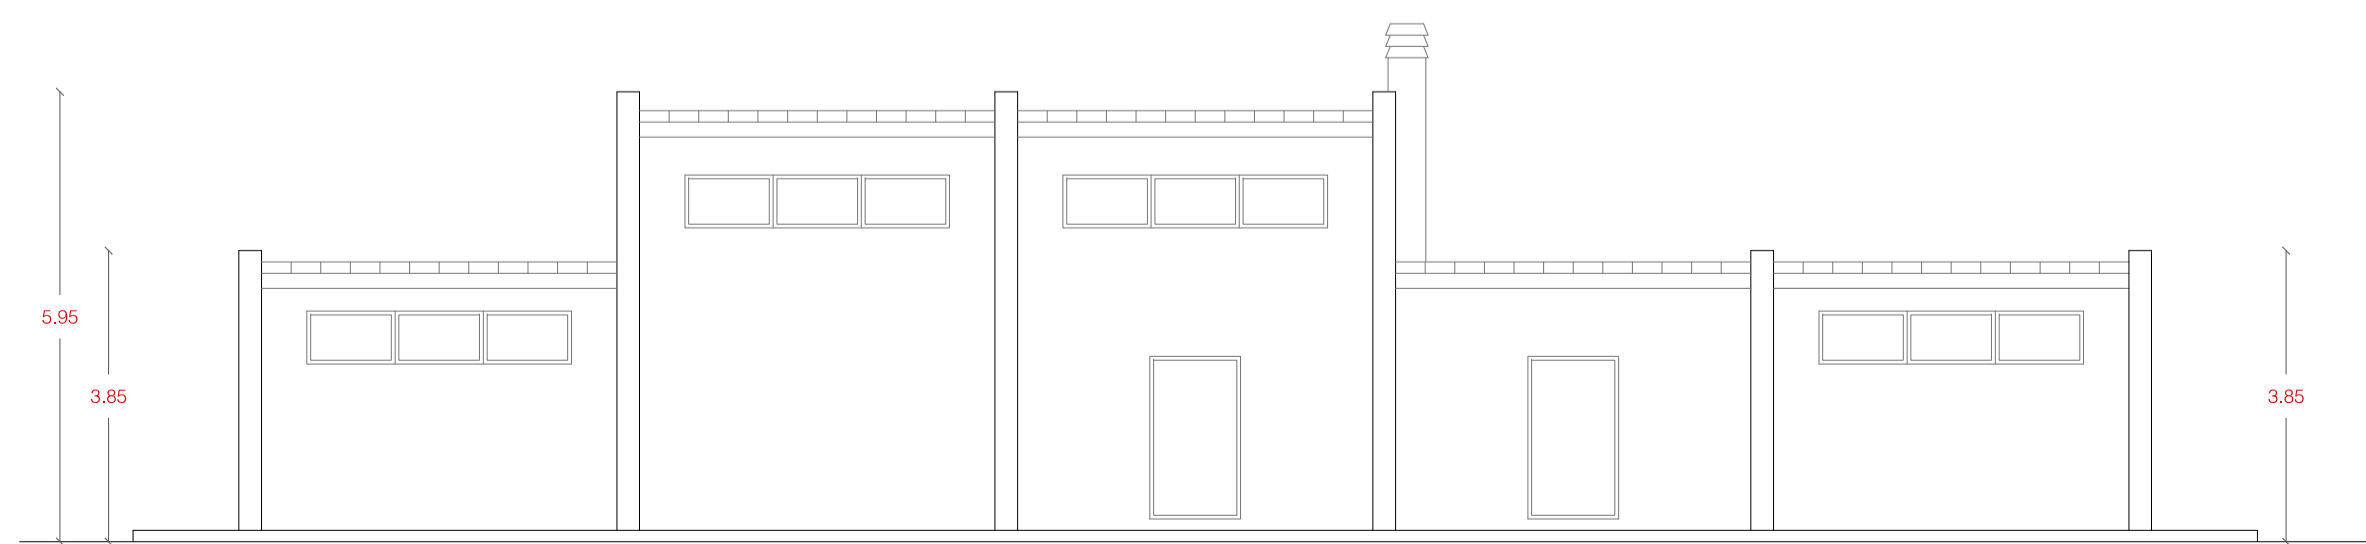

PROSPETTO EST  
scala 1:100

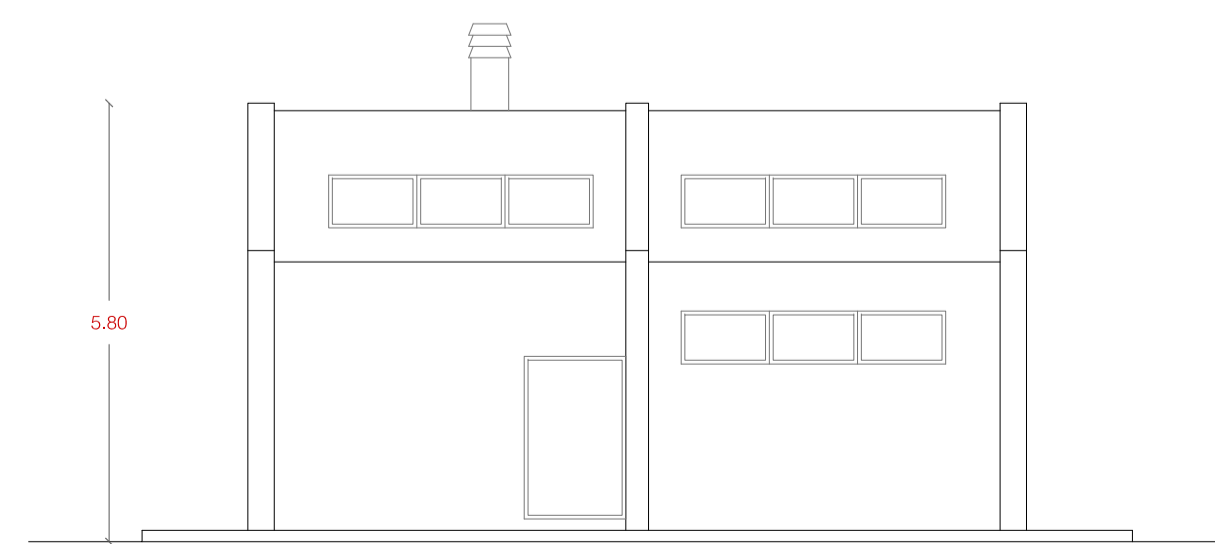

PROSPETTO SUD  
scala 1:100

"Programma straordinario di intervento per la riqualificazione urbana e la sicurezza delle periferie delle città metropolitane e dei comuni capoluogo di provincia"

RECUPERO E RICONVERSIONE FUNZIONALE  
DELL'EX MATTATOIO  
CIG: 6963105804 - CUP: H19G1700000001

COMUNE DI ORISTANO  
Settore Sviluppo del Territorio  
Piazza Eleonora d'Arborea n. 44  
09170 Oristano

PROGETTISTI

Capogruppo  
arch. Emanuela Cappellini

arch. Aron Murgia

arch. Domenico Piemonte  
arch. Aikaterini Samsarelou  
Piemonte Samsarelou Arquitectos

ing. Elena Loddi



Presidenza del Consiglio dei Ministri



COMUNE di ORISTANO  
COMUNI de ARISTANIS

STUDIO DI FATTIBILITÀ  
TECNICA ED ECONOMICA

CONTENUTO:  
STATO DI FATTO  
PIANTE PROSPETTI SEZIONI  
EDIFICIO G: MACELLO  
CONTUMACIALE  
SCALA:  
1:100

MAGGIO 2017

A08