





- LEGENDA
- + quota strada/marciaiede/edificio
  - + quota pozzetto rete impianto elettrico
  - + quota pozzetto rete impianto idrico
  - linea rete impianto idrico
  - + quota caditoia/pozzetto rete impianto fognario
  - linea rete impianto fognario
  - ◉ punti di presa fotografici

Planimetria quotata dello stato di fatto  
Scala 1 : 500

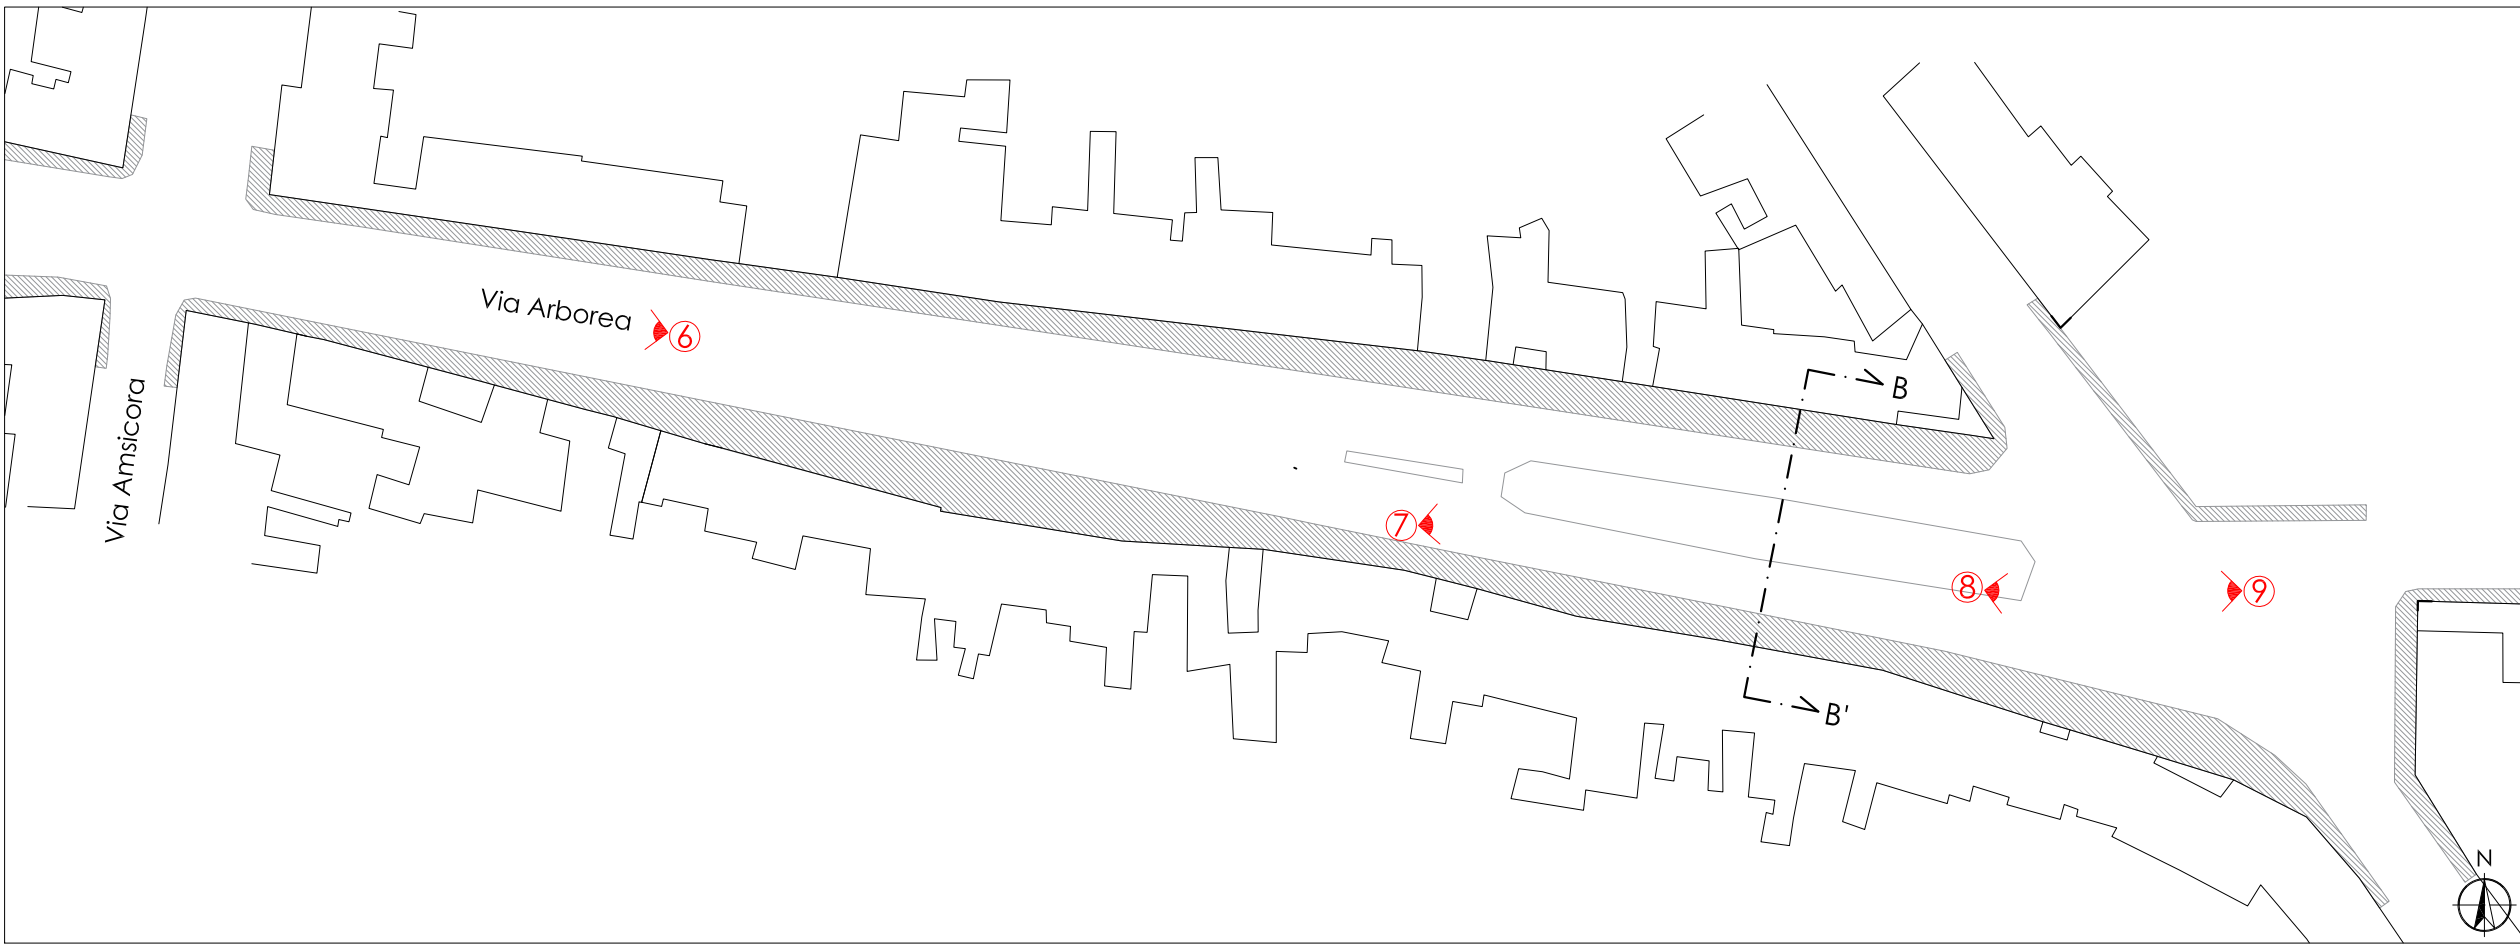

Planimetria quotata dello stato di fatto  
Scala 1 : 1.000

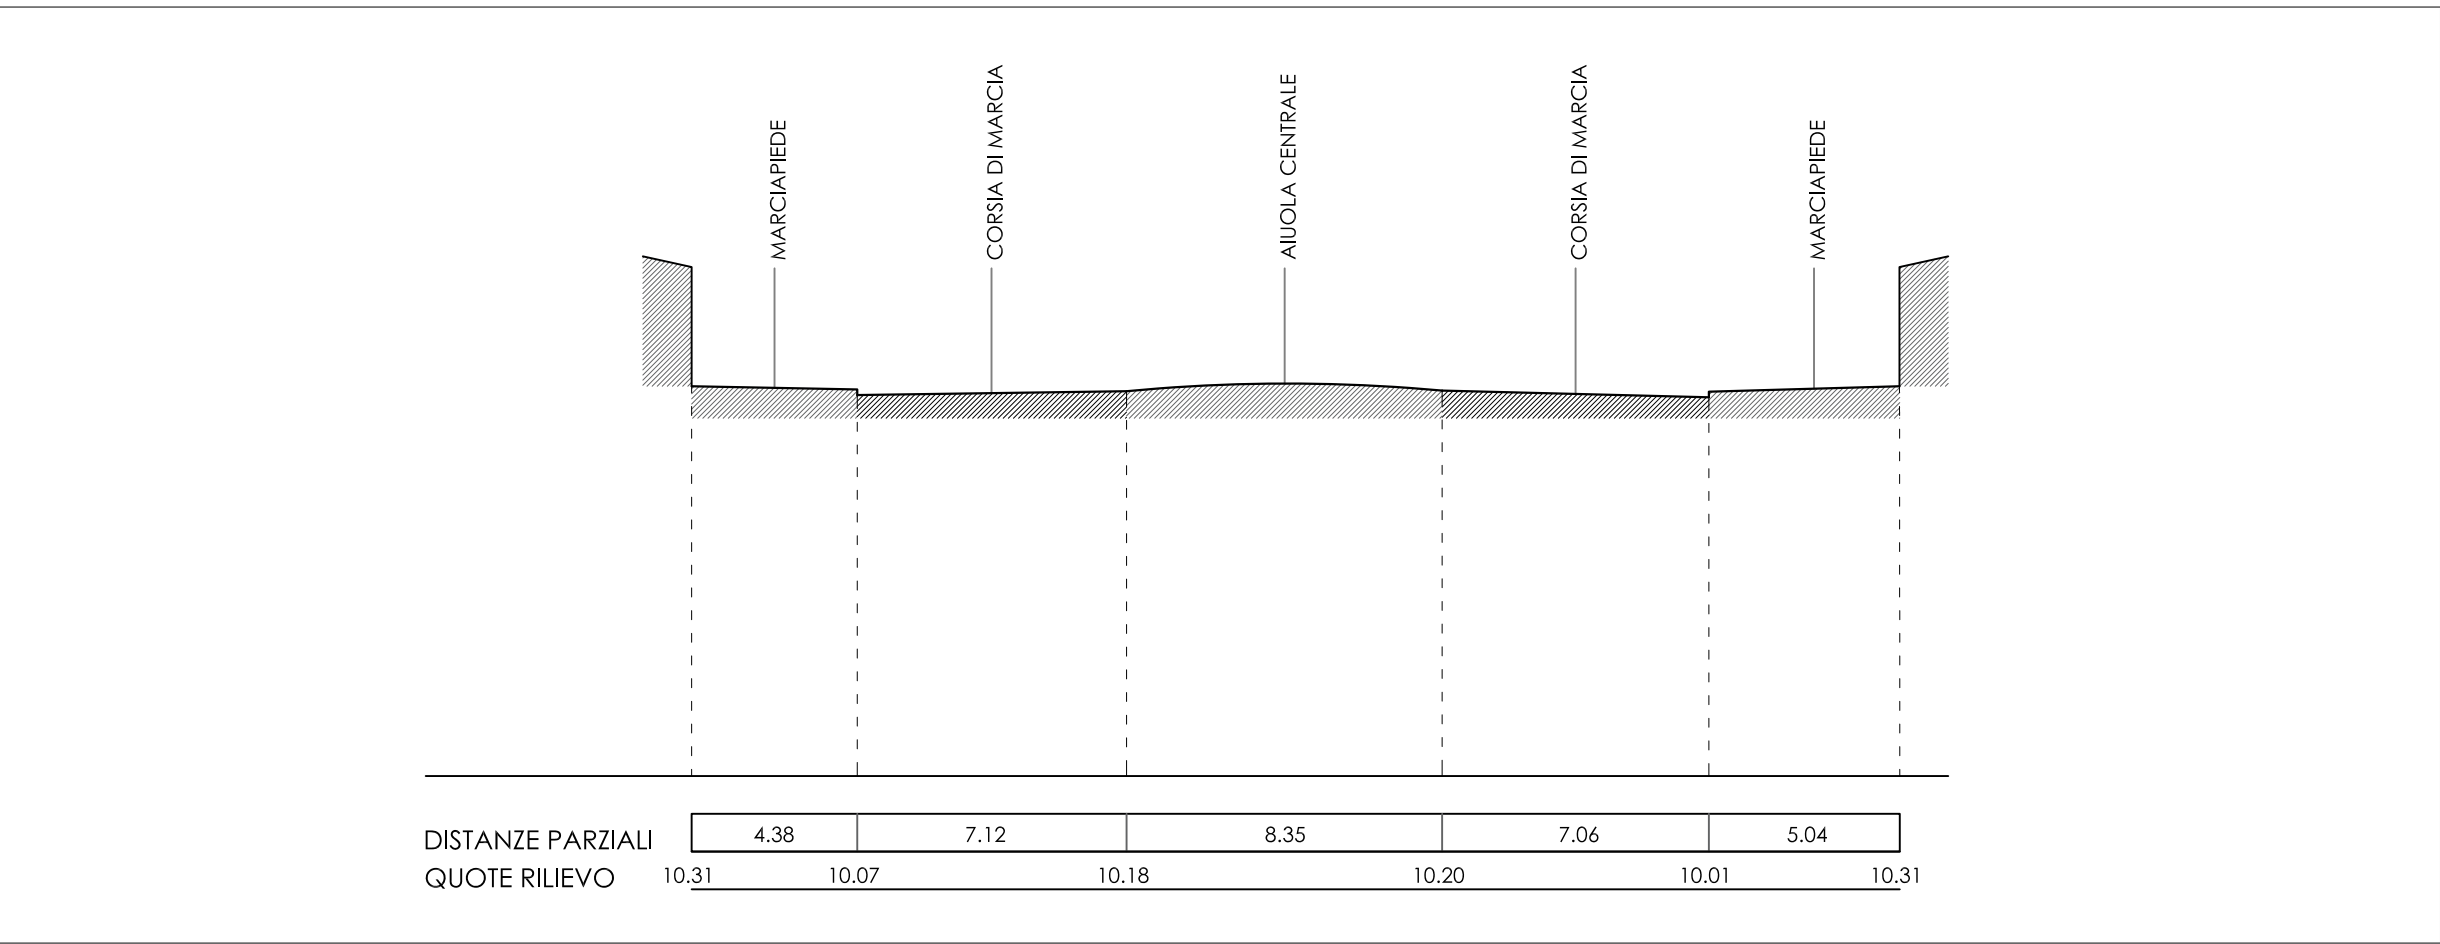

Sezione B-B'  
Scala 1:200



Foto dello stato di fatto



## COMUNE DI ORISTANO

Provincia di Oristano

"Interventi di riqualificazione urbana via Aristana e via Arborea"  
Programma straordinario di intervento per la riqualificazione urbana e la sicurezza delle periferie delle città metropolitane e dei comuni capoluogo di provincia

### PROGETTO DI FATTIBILITA' TECNICA ED ECONOMICA

Committente: Comune di Oristano Piazza E. d'Arborea, 44 - 09170 Oristano	Il Dirigente Settore Sviluppo del Territorio: Ing. Giuseppe Pinna Responsabile del procedimento: Ing. Yuri Iannuzzi
--	--

Progettisti:  
arch. Alberto A. Loché  
.....  
ing. Emanuele Tendas  
.....

ing. Carlo Pisanu  
.....  
ing. Annalaura Putzu  
.....

Consulenti:  
dott. agr. Marco M. A. Pessini  
.....  
Collaboratori:  
arch. Mattia Firinu  
.....

oggetto dell'elaborato Rilievo dello stato di fatto, sezioni e documentazione fotografica Via Arborea		
progetto:	scala grafica varie aggiornamento:	elaborato n. <b>B02.2</b>
file:	.....	

note / visti / estremi approvazione