




PIANTA PIANO TERRA  
scala 1:100

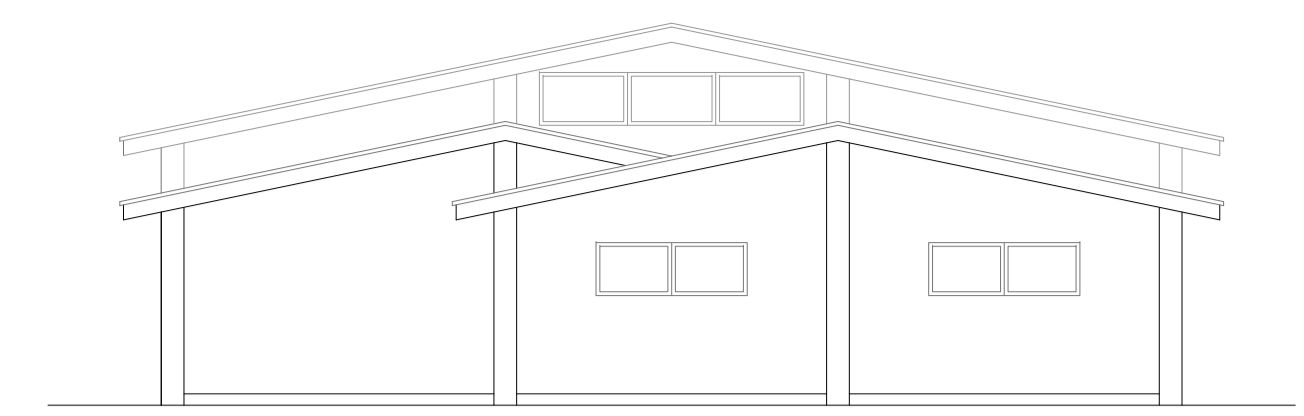


PROSPETTO OVEST  
scala 1:100

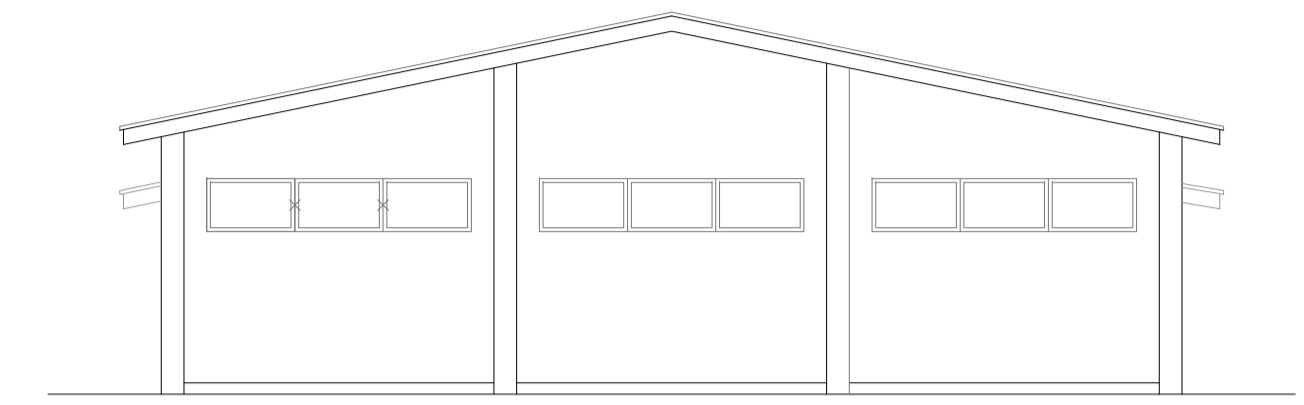


PROSPETTO EST  
scala 1:100

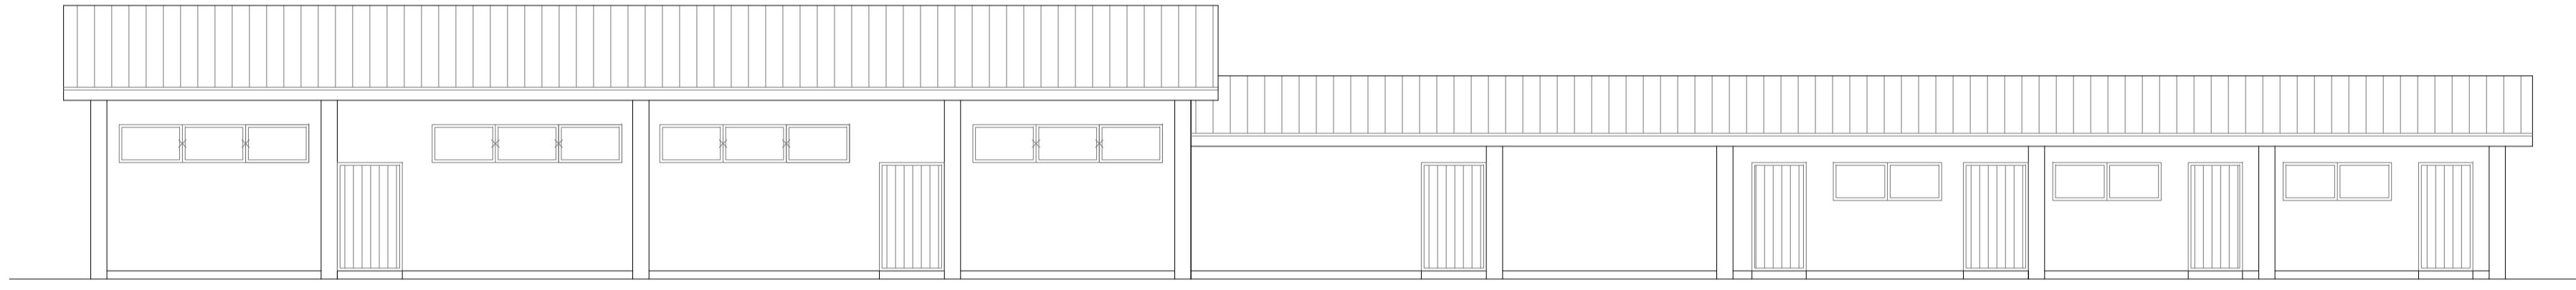


PROSPETTO NORD  
scala 1:100

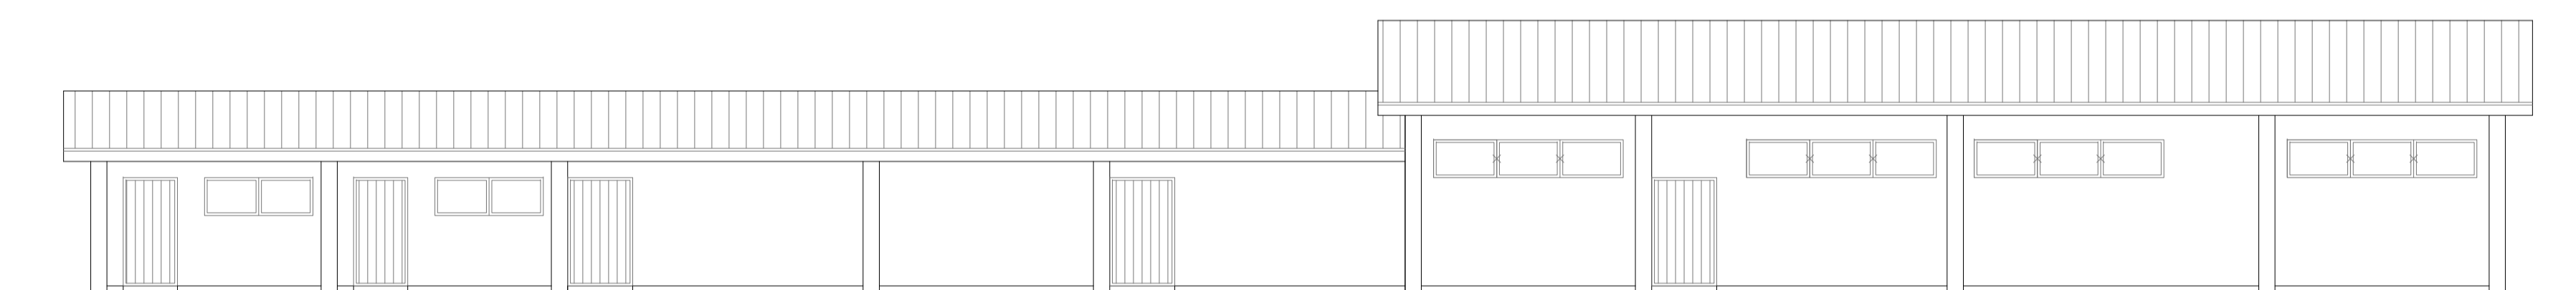


PROSPETTO SUD  
scala 1:100

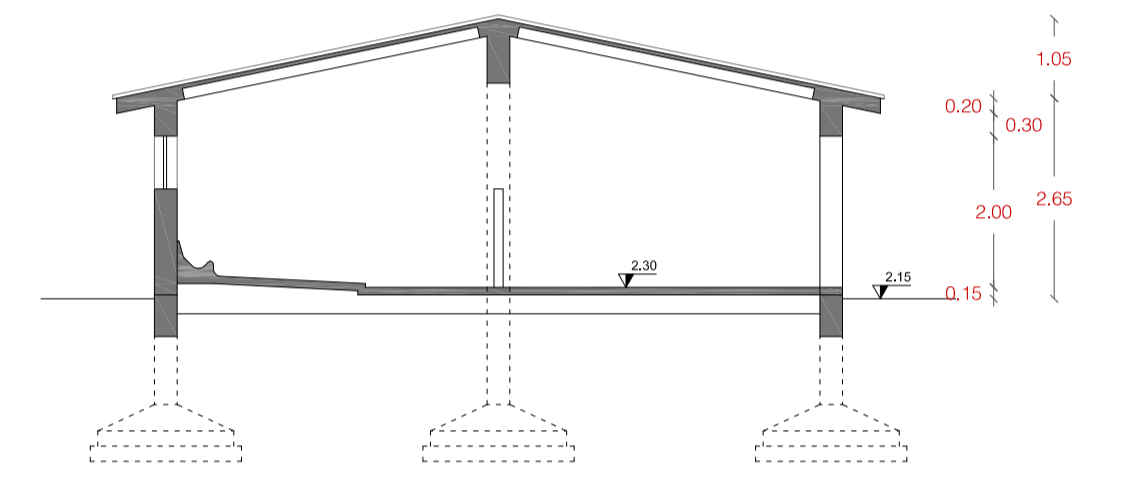


SEZIONE DD  
scala 1:100

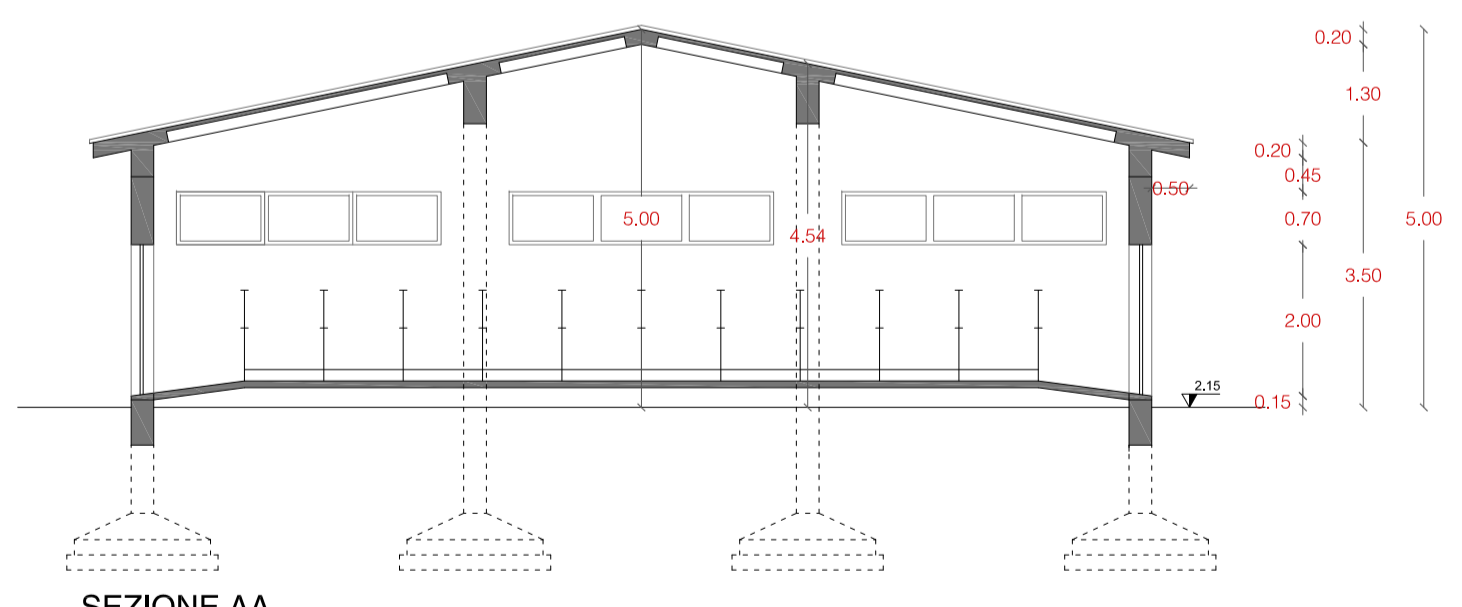


SEZIONE AA  
scala 1:100

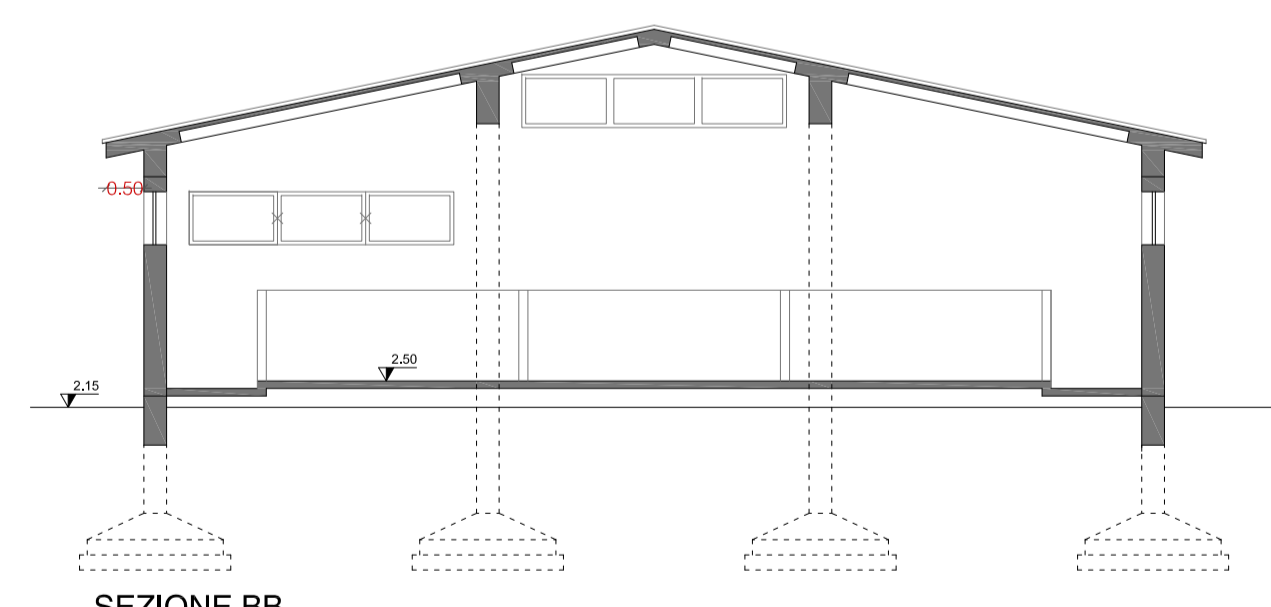

SEZIONE BB  
scala 1:100

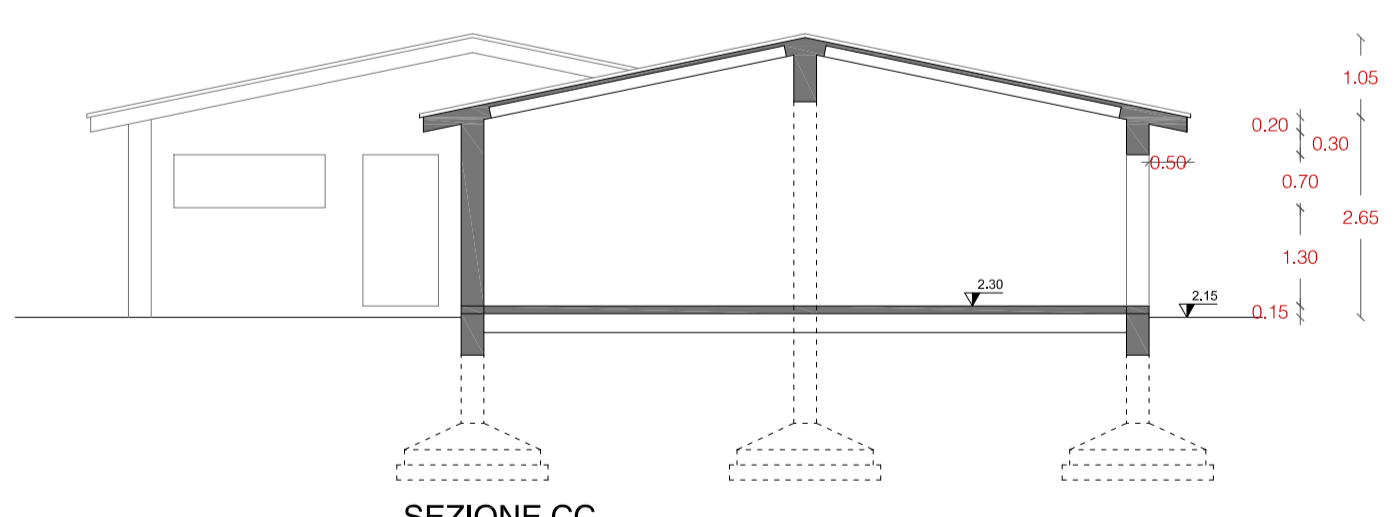

SEZIONE CC  
scala 1:100

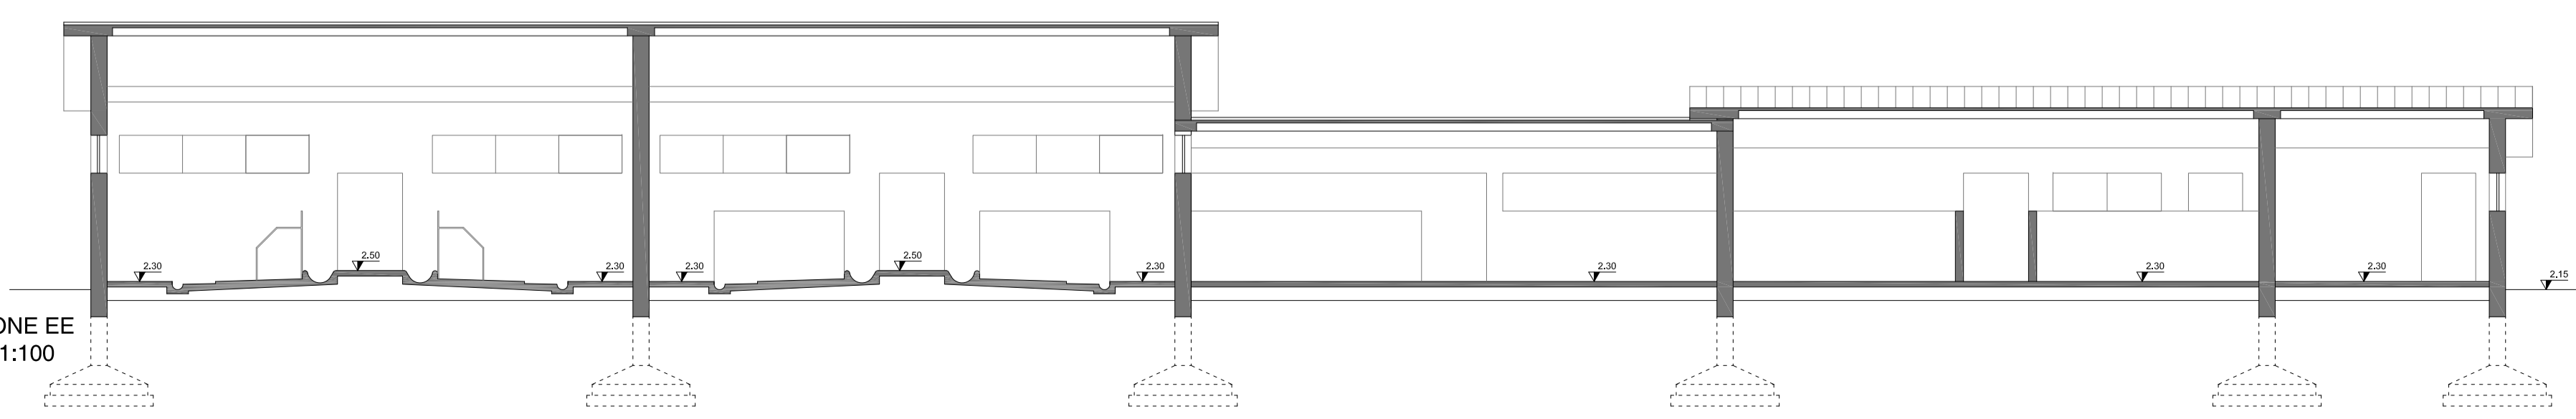

SEZIONE EE  
scala 1:100

"Programma straordinario di intervento per la riqualificazione urbana e la sicurezza delle periferie delle città metropolitane e dei comuni capoluogo di provincia"

**RECUPERO E RICONVERSIONE FUNZIONALE DELL'EX MATTATOIO**  
CIG: 6963105804 - CUP: H19G1700000001

COMUNE DI ORISTANO  
Settore Sviluppo del Territorio  
Piazza Eleonora d'Arborea n. 44  
09170 Oristano

PROGETTISTI  
Capogruppo  
arch. Emanuela Cappellini  
arch. Aron Murgia  
arch. Domenico Piemonte  
arch. Aikaterini Samsarelou  
Piemonte Samsarelou Arquitectos  
ing. Elena Loddi

PROGETTO DEFINITIVO

CONTENUTO:  
STATO DI FATTO  
PIANTE PROSPETTI SEZIONI  
EDIFICIO A: STALLE

SCALA:  
1:100

GIUGNO 2017

