


PIANTA PIANO TERRA
scala 1:100

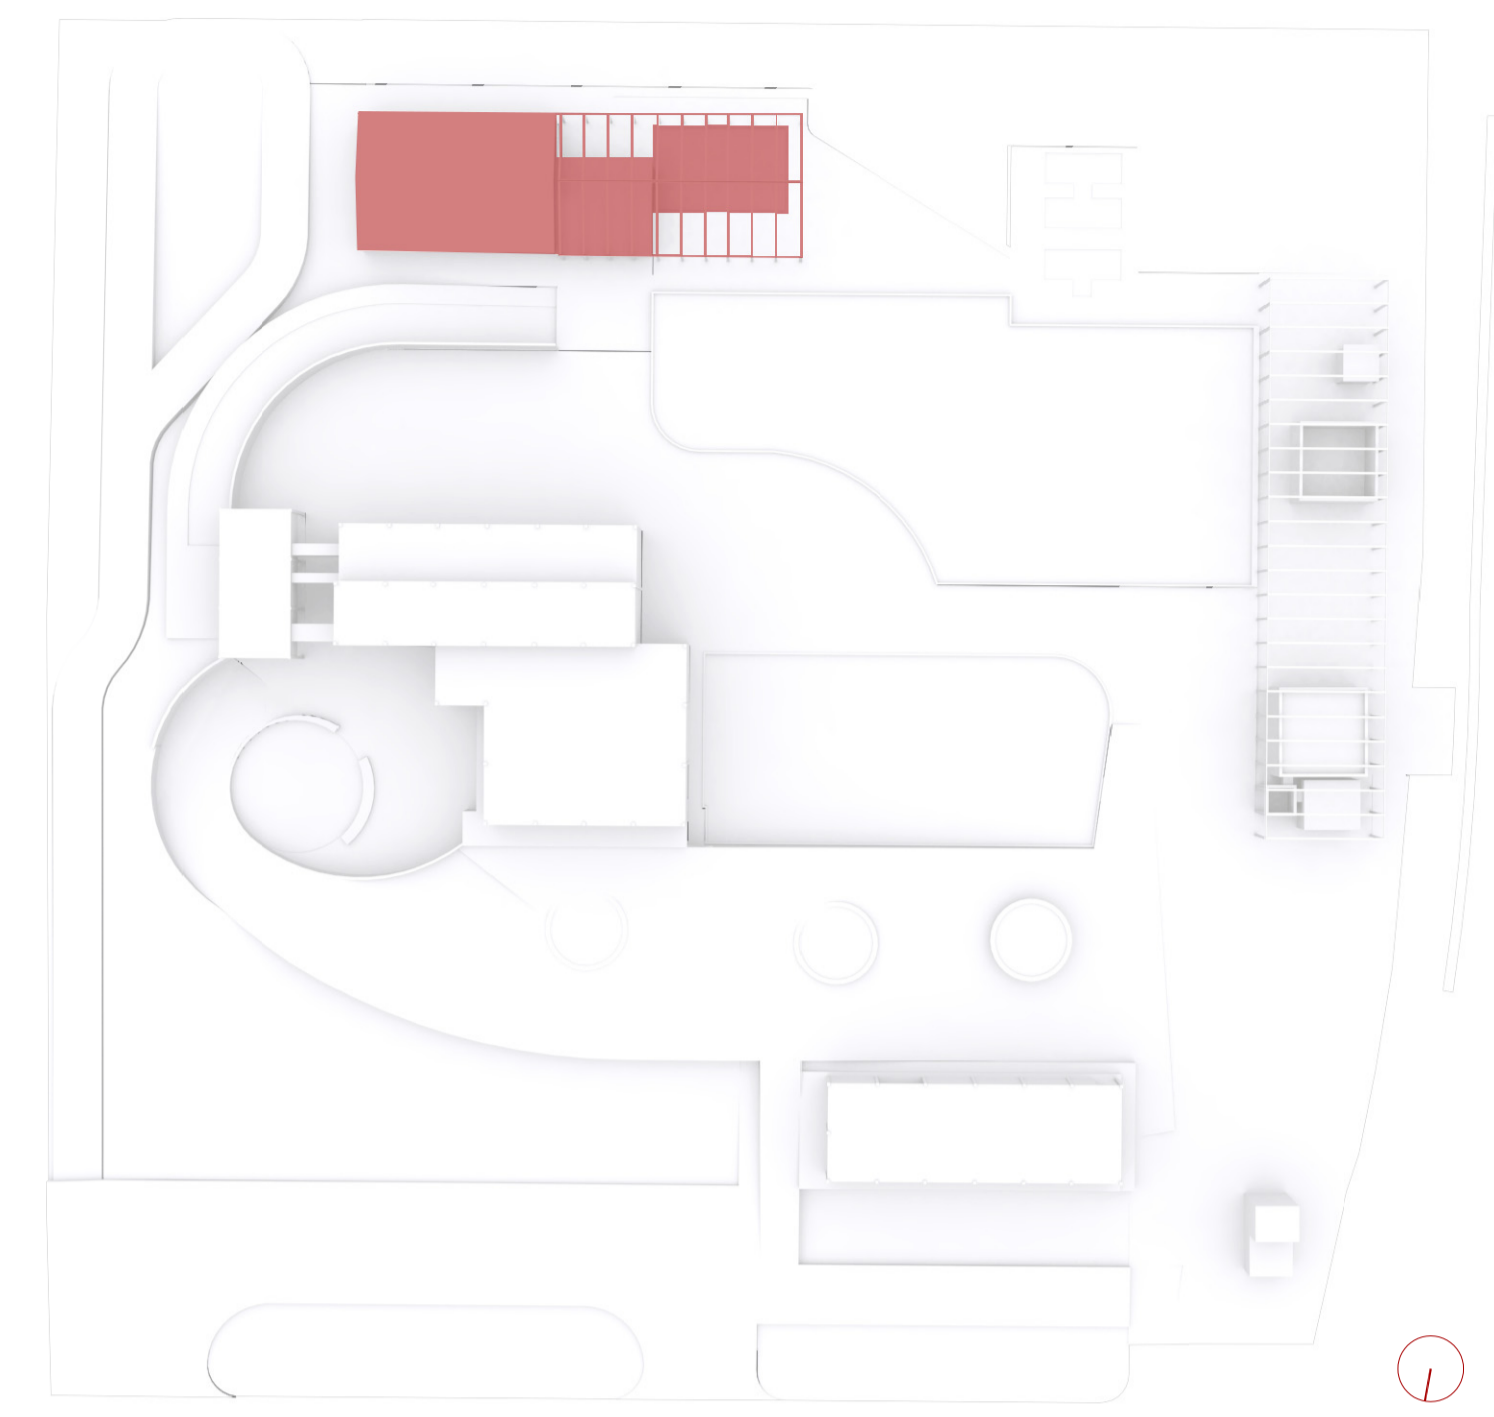

PROSPETTO NORD
scala 1:100

"Programma straordinario di intervento per la riqualificazione urbana e la sicurezza delle periferie delle città metropolitane e dei comuni capoluogo di provincia"

RECUPERO E RICONVERSIONE FUNZIONALE DELL'EX MATTATOIO

CIG: 6963105804 - CUP: H19G17000000001

COMUNE DI ORISTANO
Settore Sviluppo del Territorio
Piazza Eleonora d'Arborea n. 44
09170 Oristano

PROGETTISTI

Capogruppo
arch. Emanuela Cappellini

arch. Aron Murgia

arch. Domenico Piemonte
arch. Aikaterini Samsarelou
Piemonte Samsarelou Arquitectos

ing. Elena Loddi



PROGETTO DEFINITIVO

CONTENUTO:
PROGETTO:
EDIFICIO A: PORTA PARCO
PIANTA QUOTE E SUPERFICI
PROSPETTO NORD

SCALA:
1:100

GIUGNO 2017

A11