


PIANTA PIANO TERRA FOOD-LAB
scala 1:100

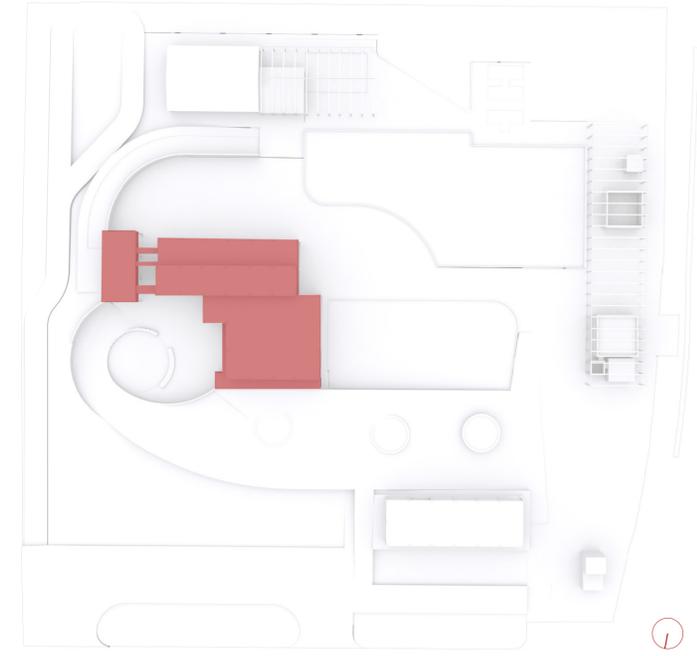

<p>"Programma straordinario di intervento per la riqualificazione urbana e la sicurezza delle periferie delle città metropolitane e dei comuni capoluogo di provincia"</p> <p>RECUPERO E RICONVERSIONE FUNZIONALE DELL'EX MATTATOIO CIG: 6963105804 - CUP: H19G17000000001</p> <p>COMUNE DI ORISTANO Settore Sviluppo del Territorio Piazza Eleonora d'Arborea n. 44 09170 Oristano</p> <p>PROGETTISTI Capogruppo arch. Emanuela Cappellini arch. Aron Murgia arch. Domenico Piemonte arch. Aikaterini Samsarelou Piemonte Samsarelou Arquitectos ing. Elena Loddi</p>	 <p>Presidenza del Consiglio dei Ministri</p>  <p>COMUNE di ORISTANO COMUNI de ARISTANIS</p>
<p>PROGETTO DEFINITIVO</p> <p>CONTENUTO: PROGETTO: EDIFICIO B: FOOD-LAB PIANTA PIANO TERRA DISTRIBUZIONE</p> <p>SCALA: 1:100</p> <p>GIUGNO 2017</p>	<p>A15</p>