




PT schema funzioni

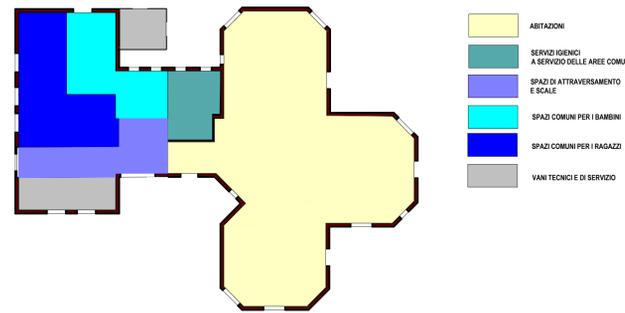


P1 schema funzioni

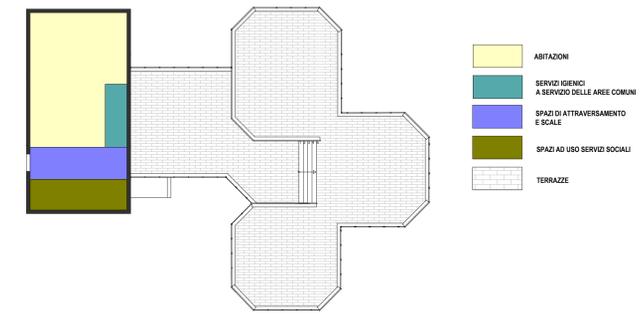

PIANTA PIANO TERRA

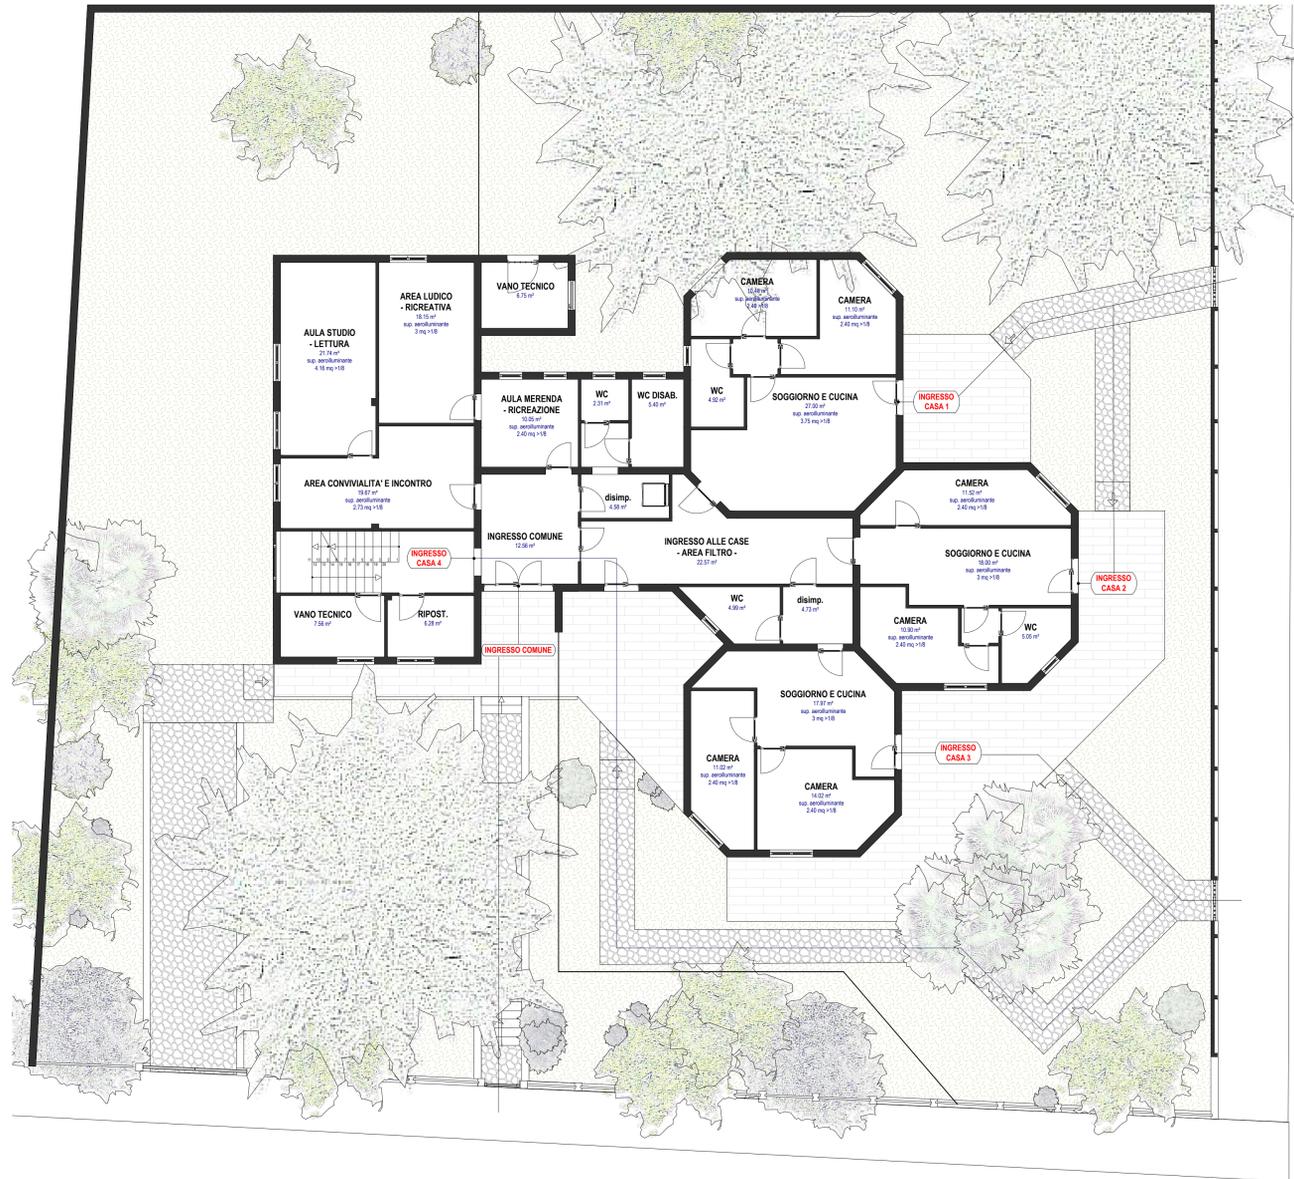

PIANTA PIANO PRIMO

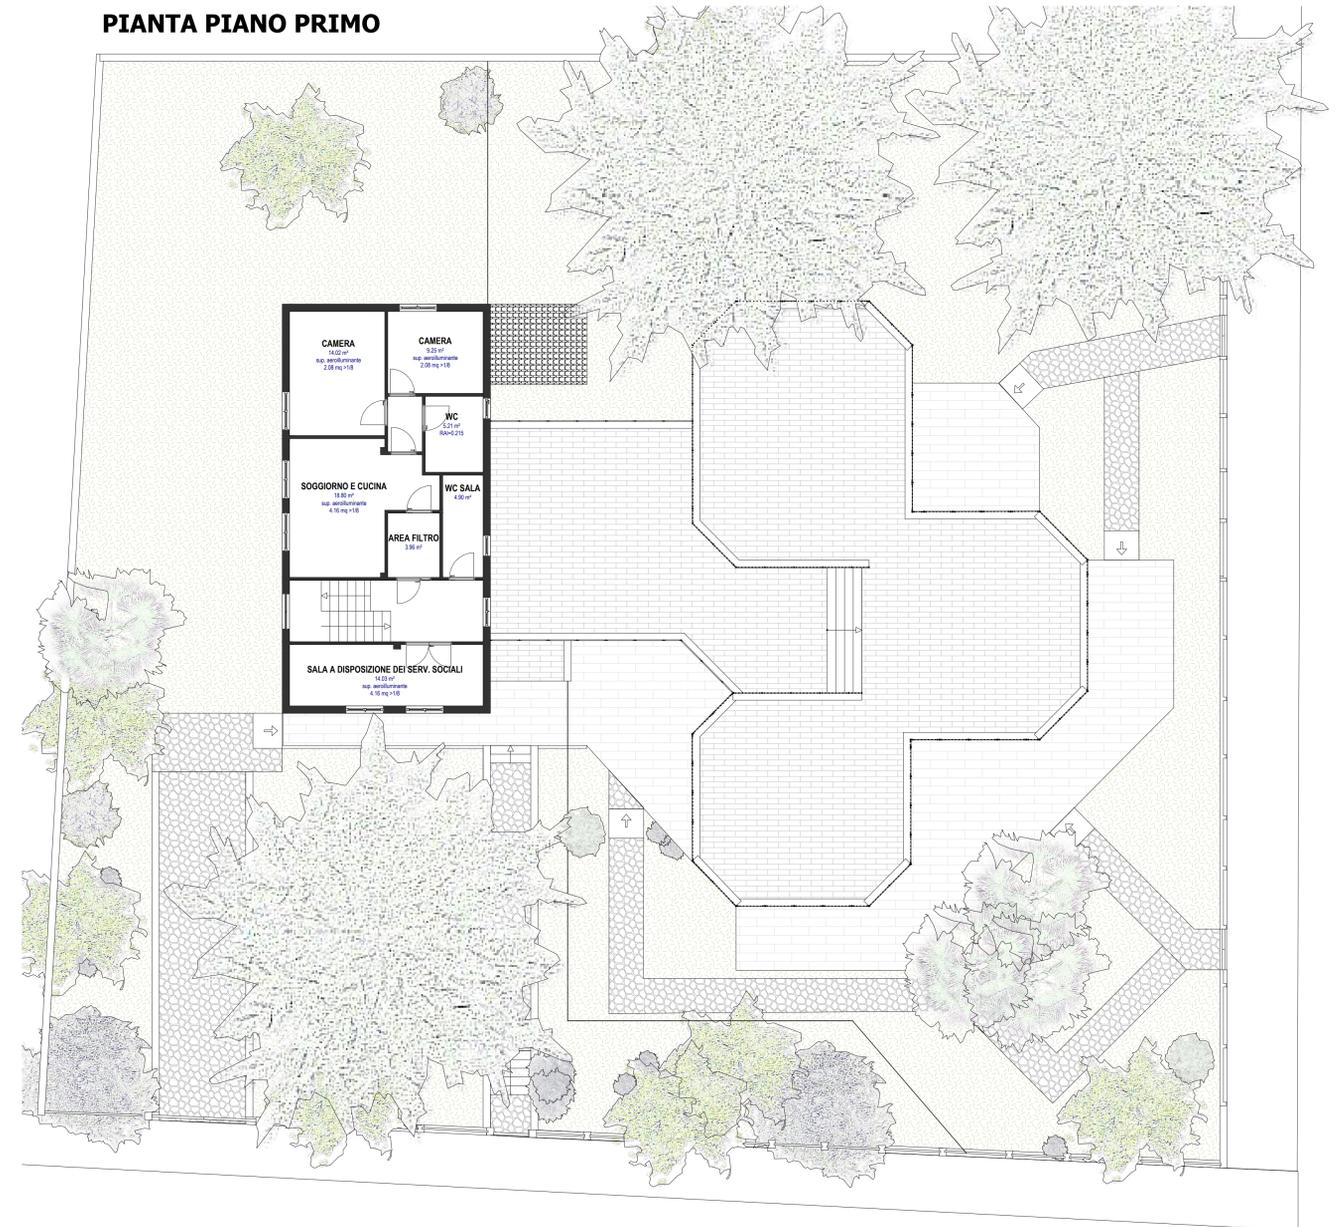

PROGRAMMA INNOVATIVO NAZIONALE PER LA QUALITA' DELL'ABITARE (PINQUA)



PROGETTO DEFINITIVO - ESECUTIVO

La casa delle donne - Riconversione dell'ex scuola materna di Massama a casa di semiautonomia per le donne vittime di violenza

TAVOLA N. 5 ELABORATO Il piano Terra e il piano Primo dello stato in progetto

COMMITTENTE: Comune di Oristano
 DIRIGENTE DI SETTORE: Dott. Ing. Giuseppe Pinna
 RESPONSABILE PROCEDIMENTO: Dott.ssa Ing. Alessandra Mascia
 PROGETTISTA E DIRETTORE LAVORI: Dott.ssa Arch. Valentina Isoni

scala 1:100 protocollo revisione data Aprile 2023