



TIPOLOGIA 1


VARIABLE

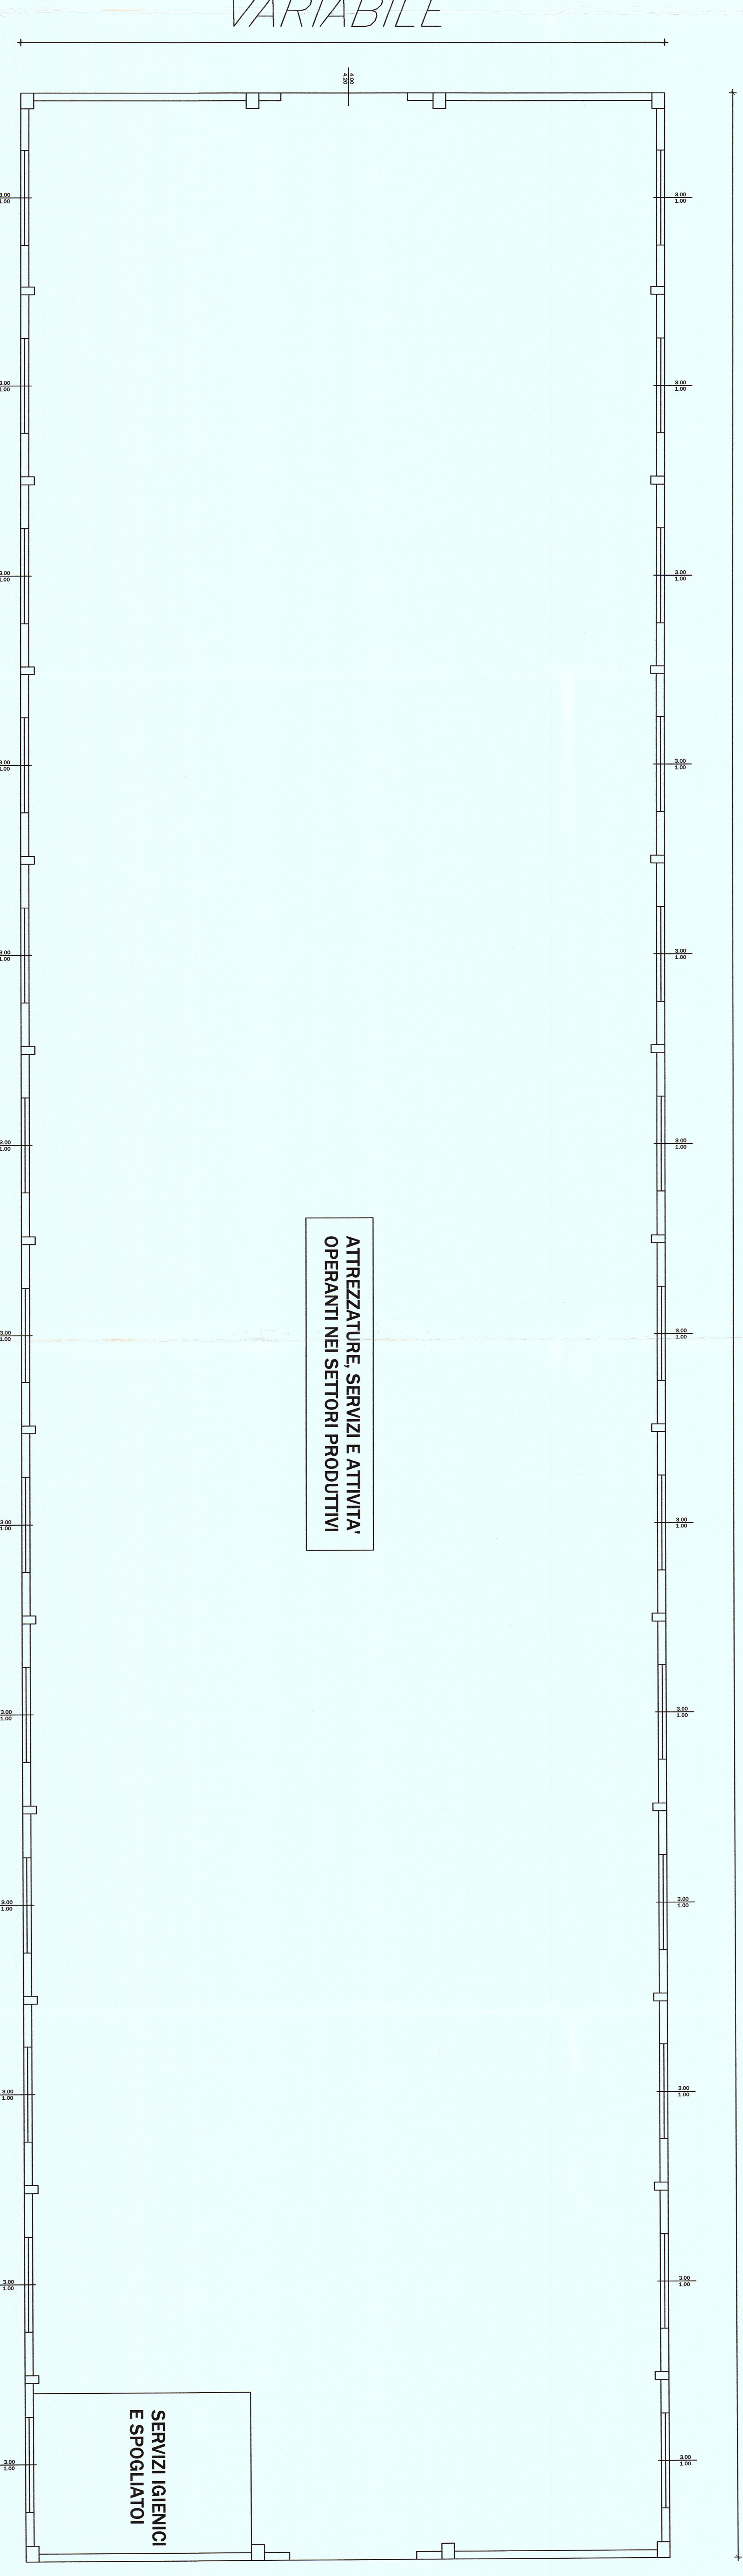


PIANTA

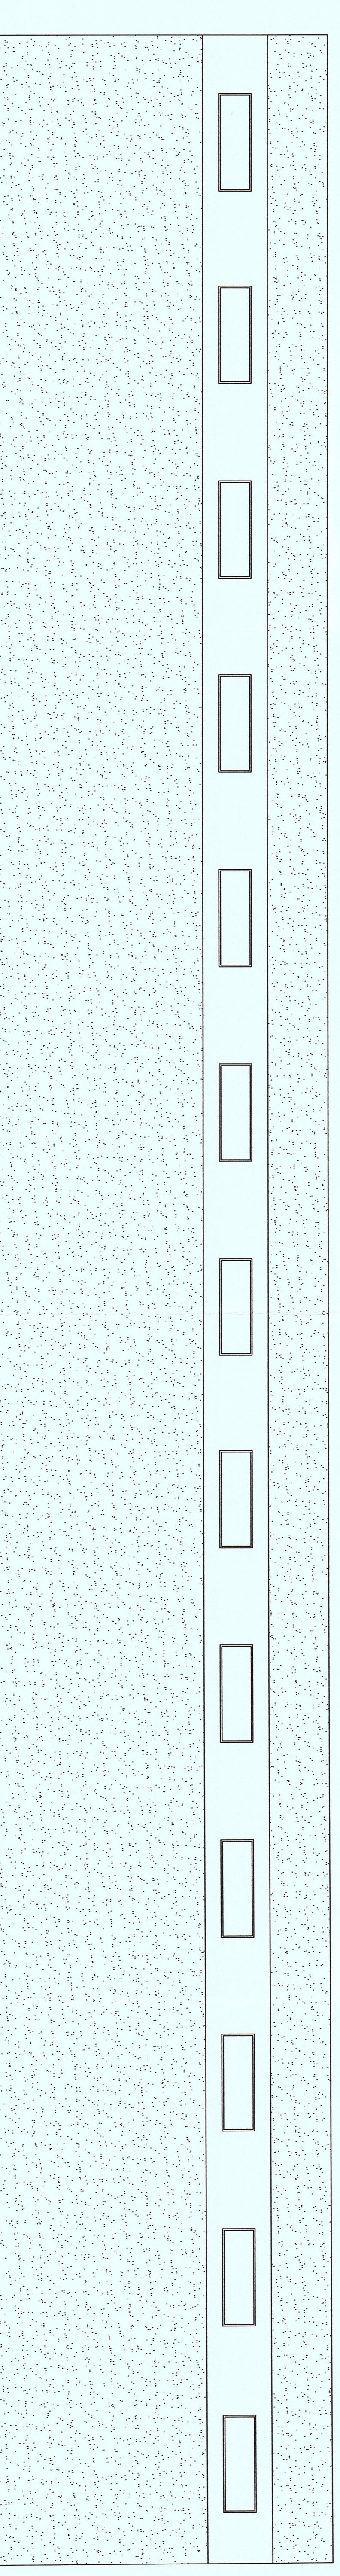


PROSPETTI LATERALI

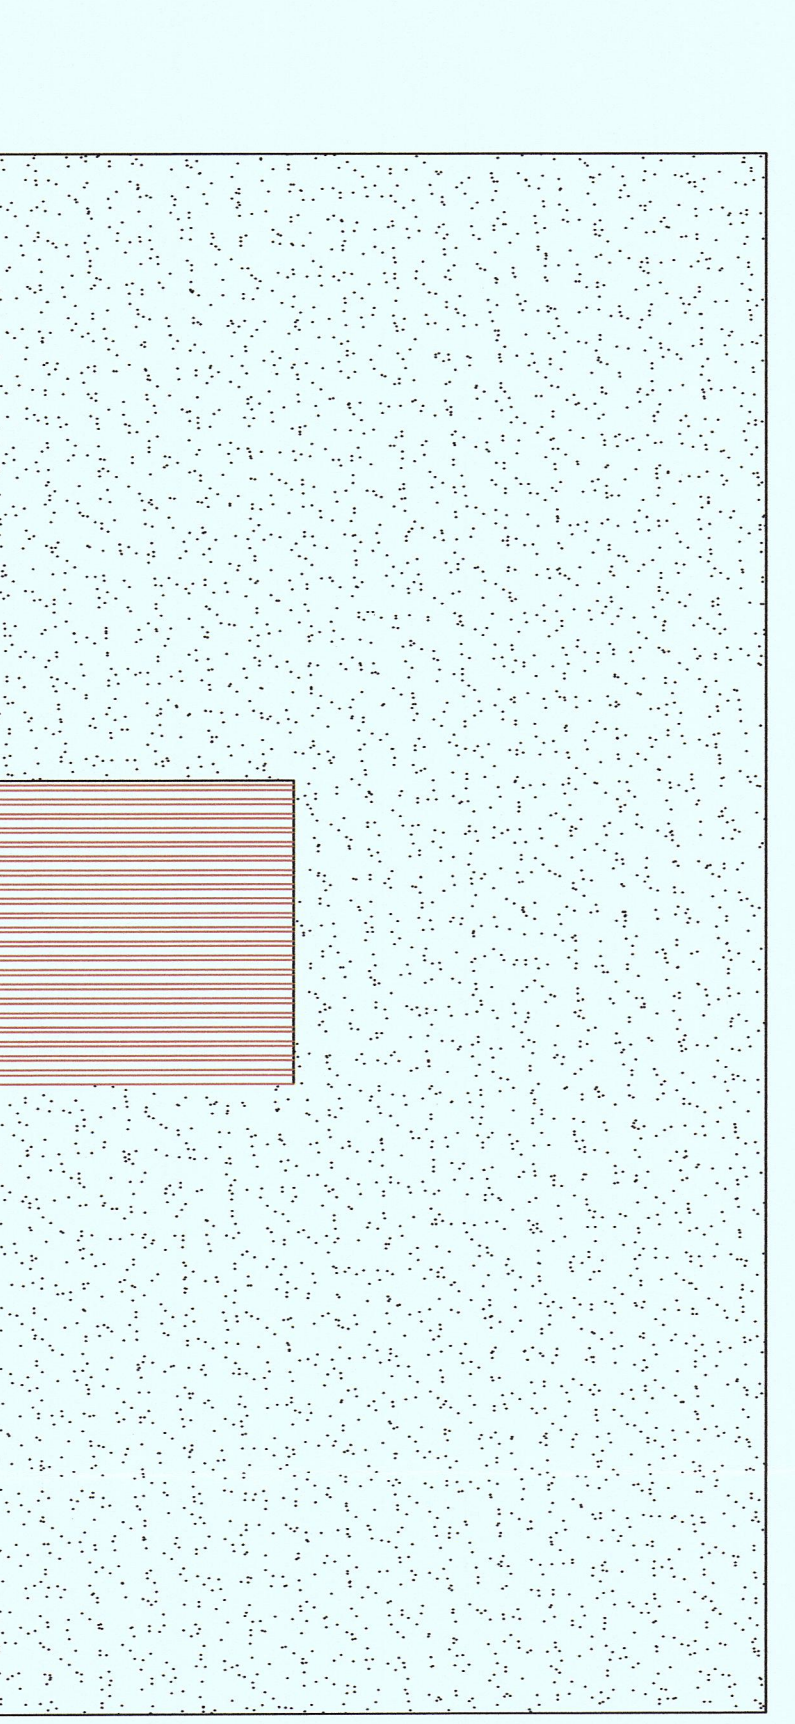

PROSPETTO ANTERIORE

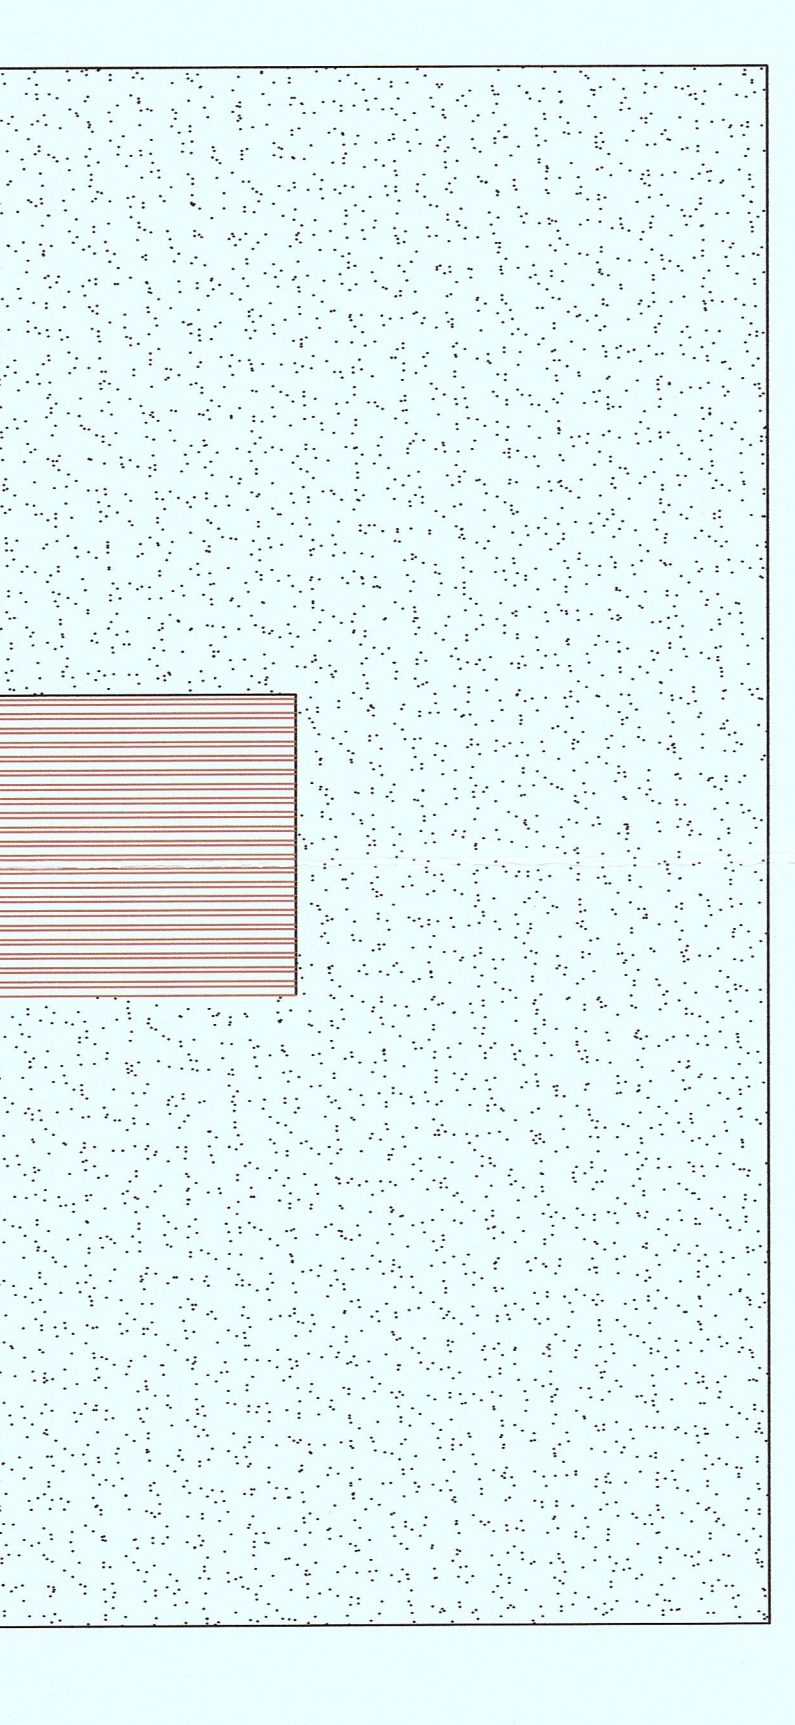


PROSPETTO POSTERIORE

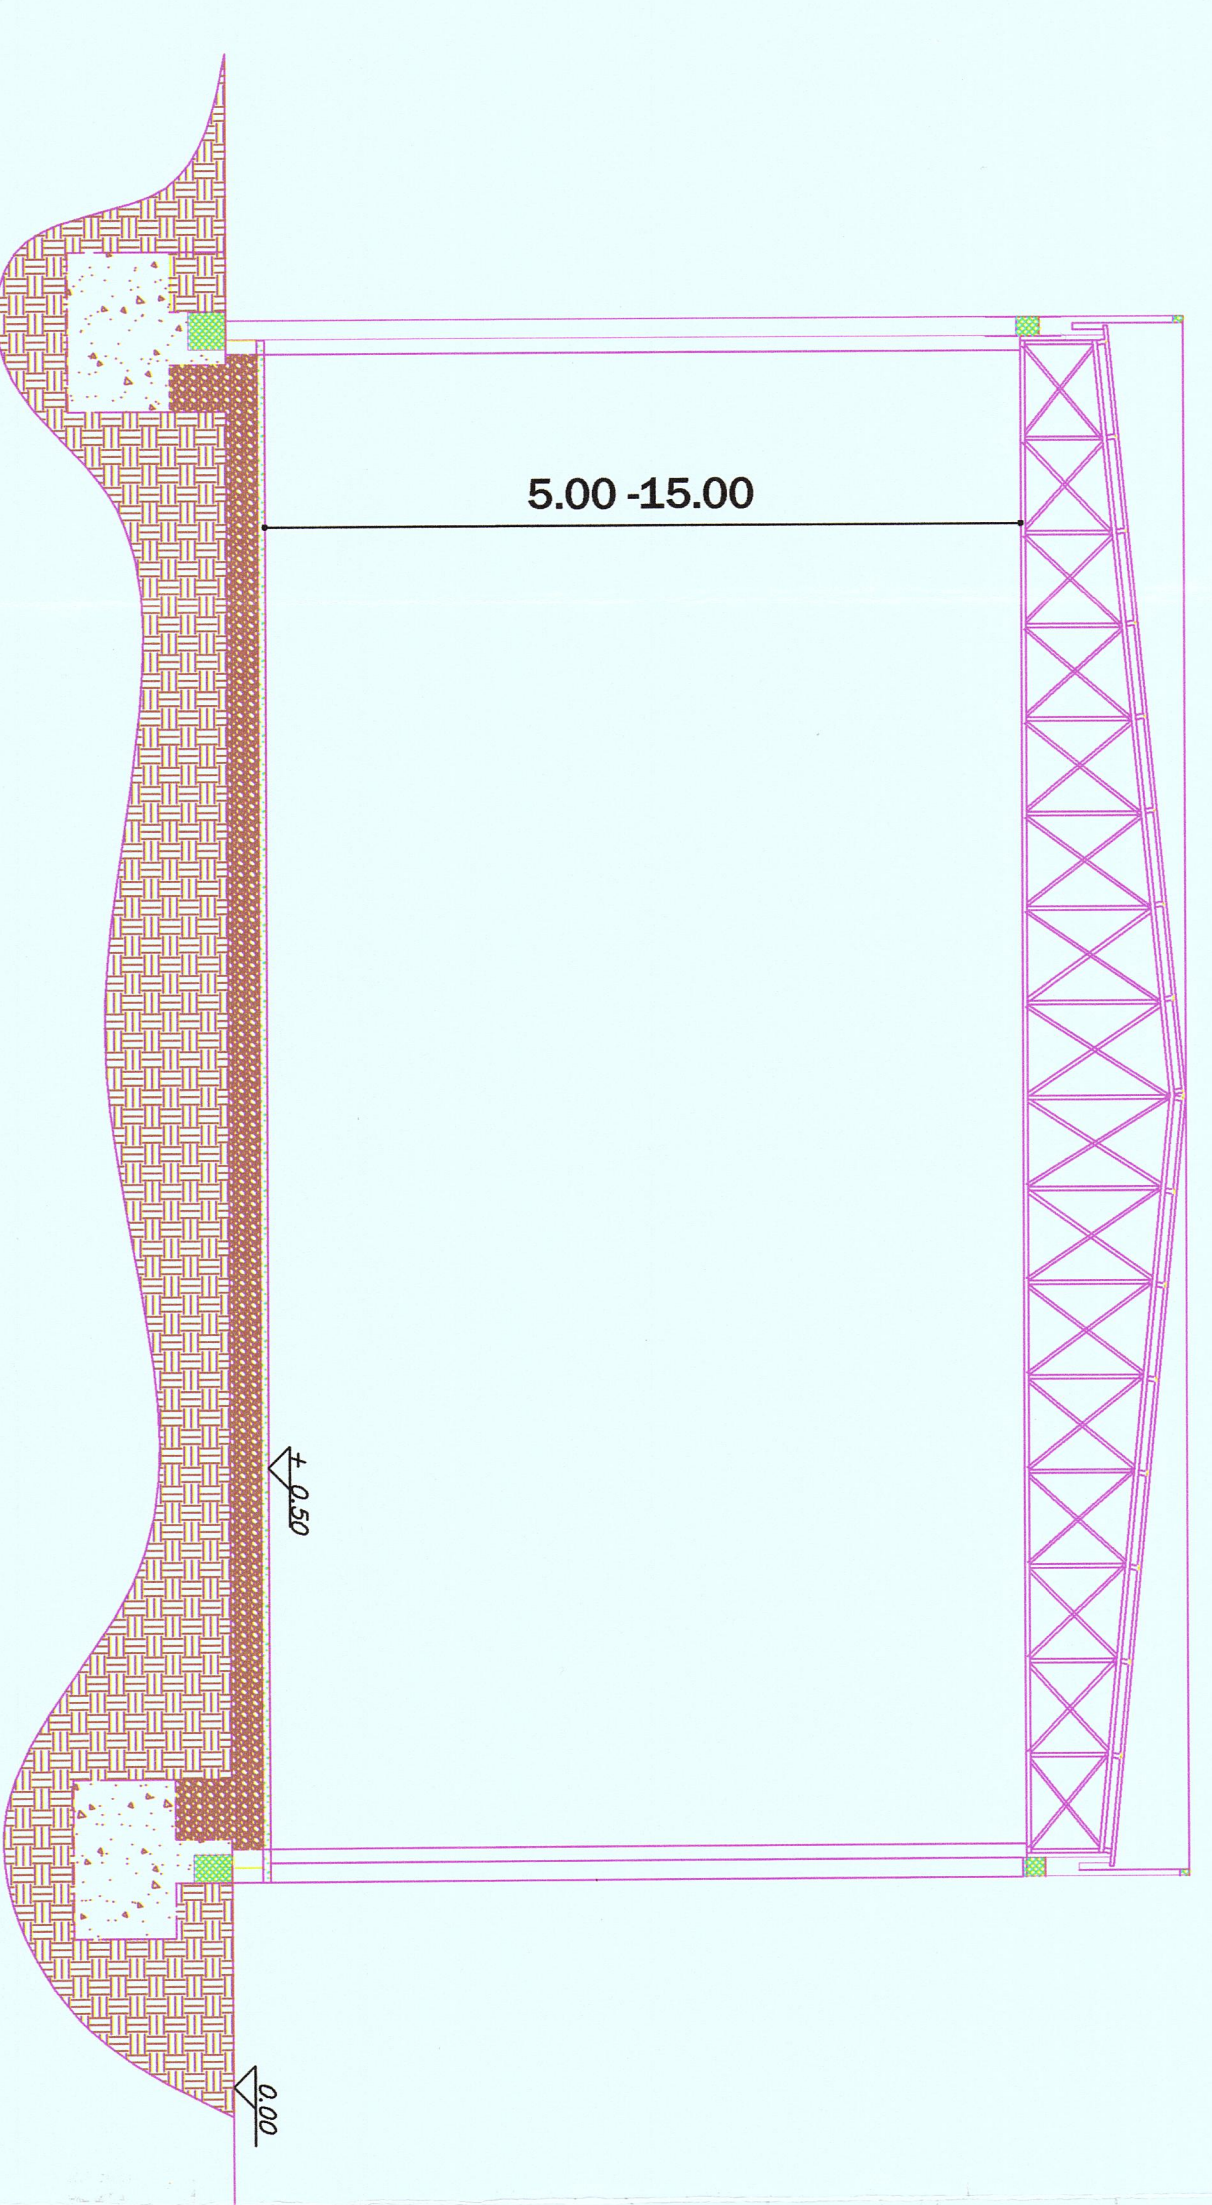


TIPOLOGIA 2


VARIABLE

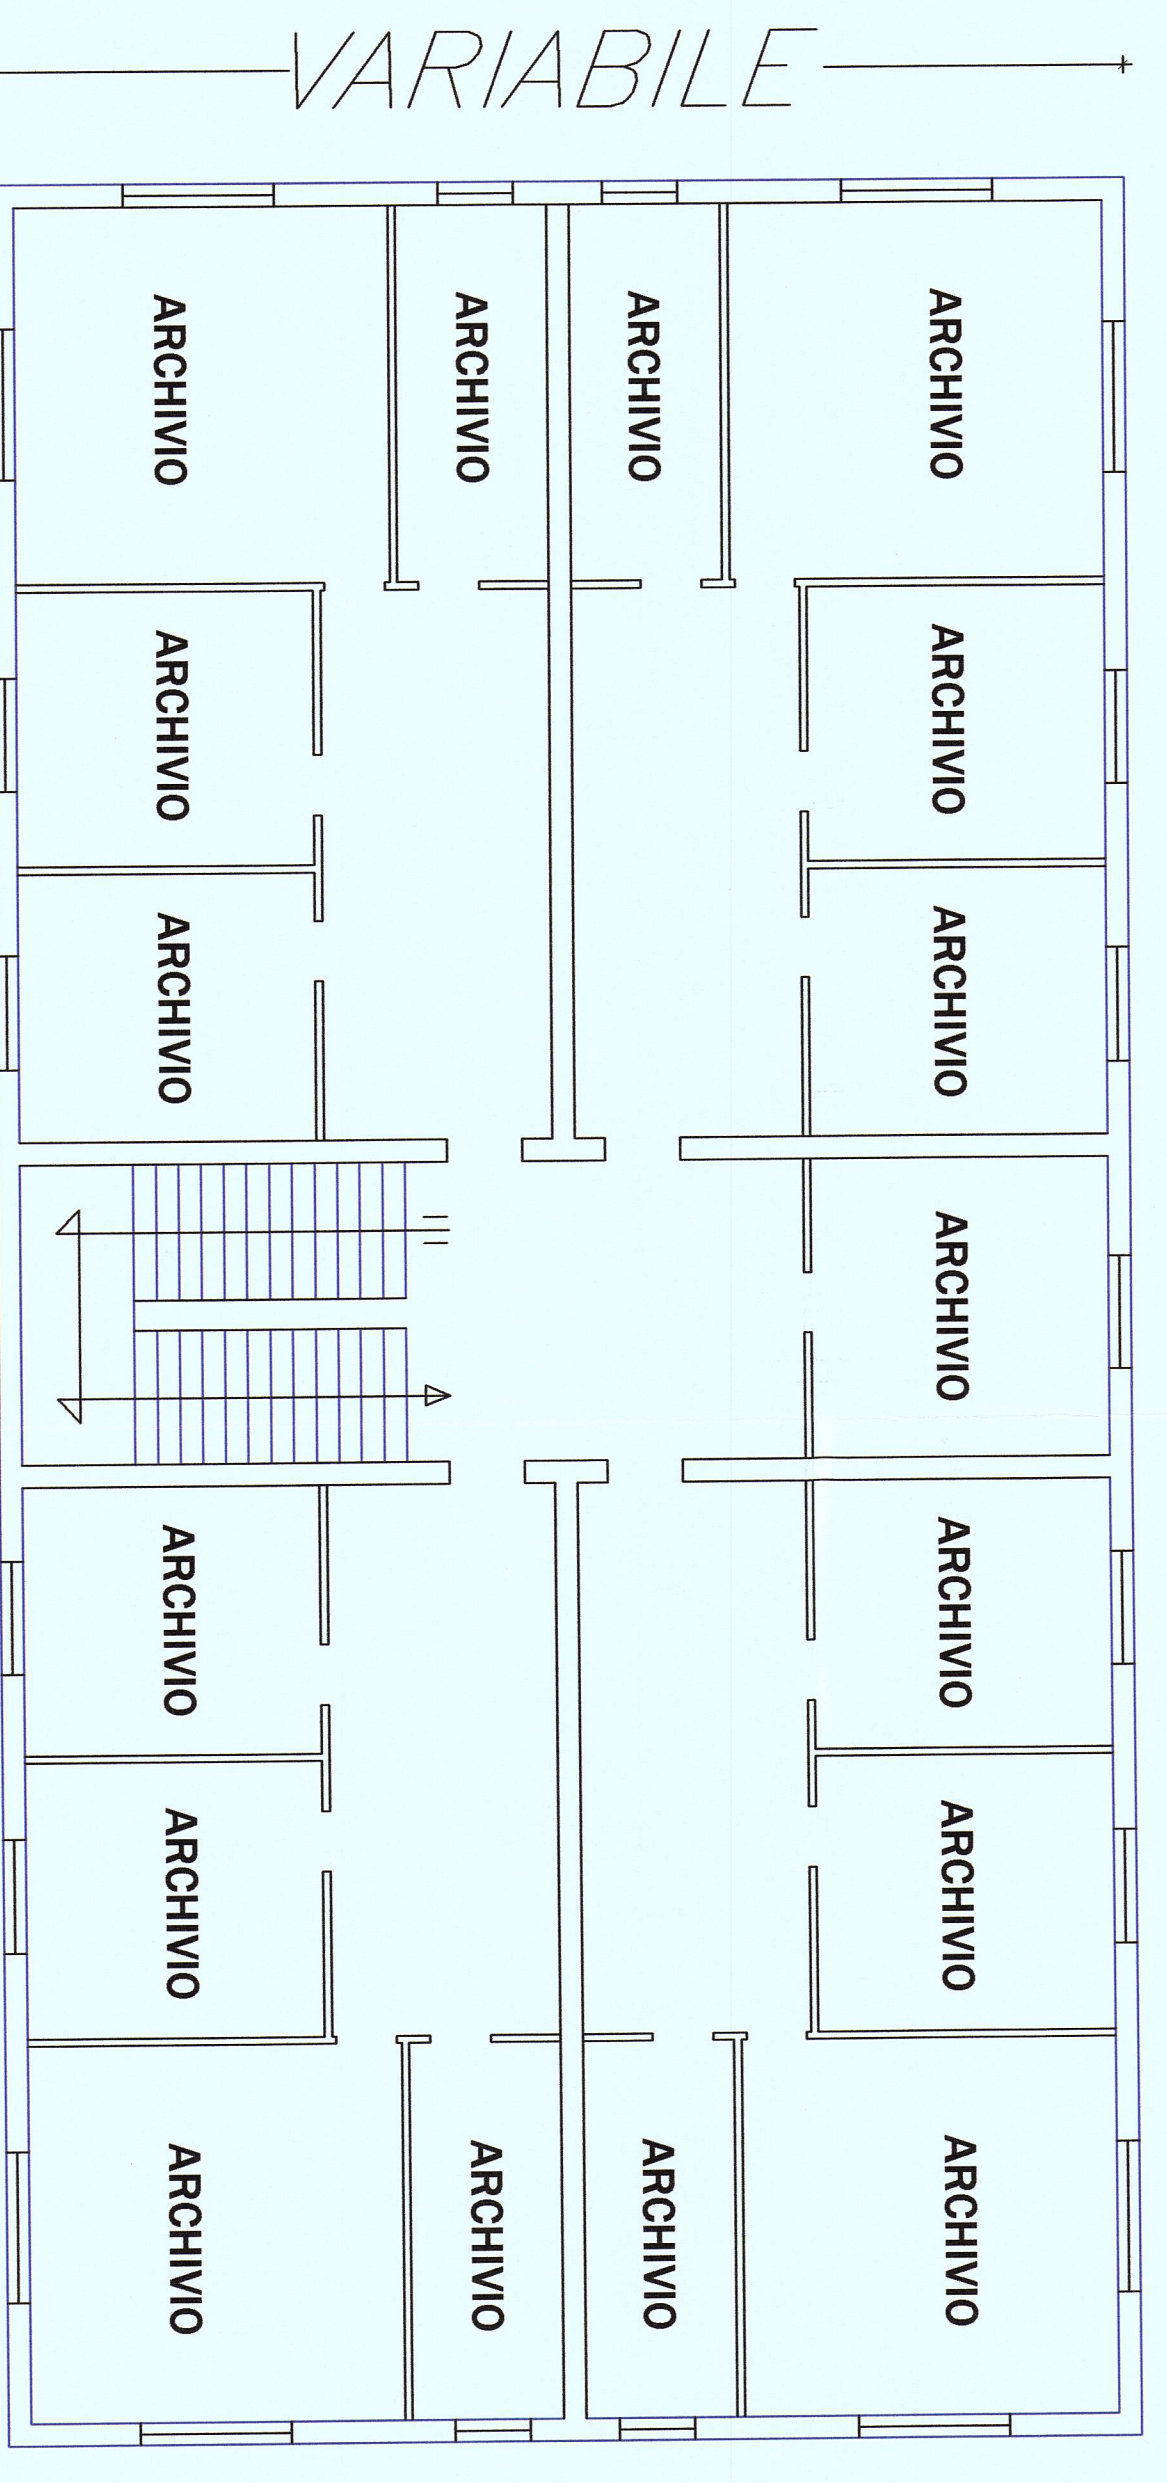


PIANTA PIANO INTERRATO

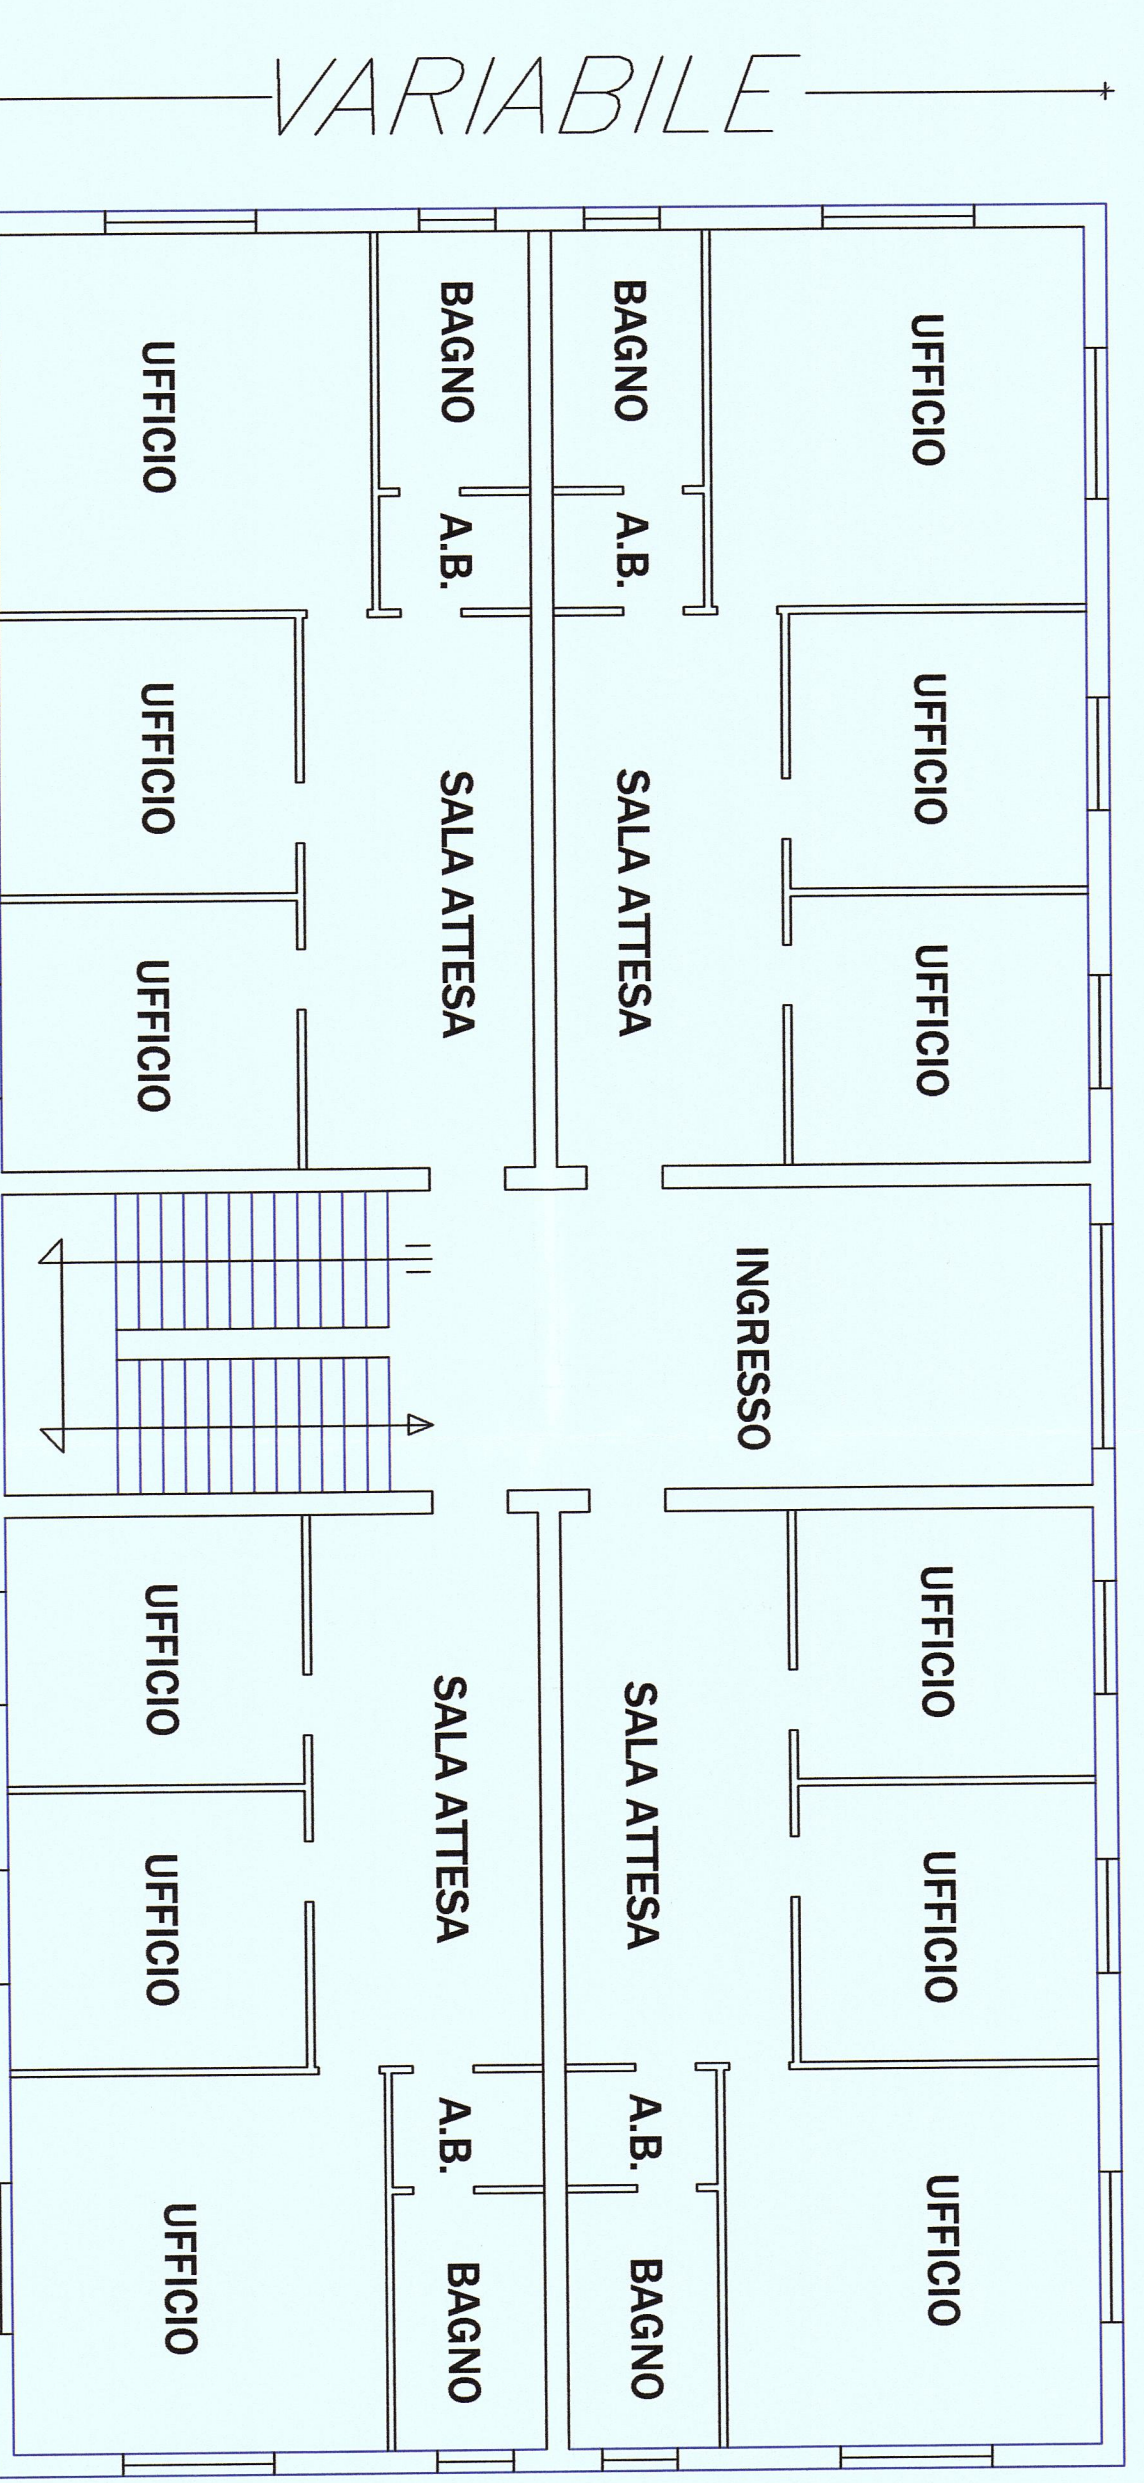


PIANTA PIANO TERRA TIPO

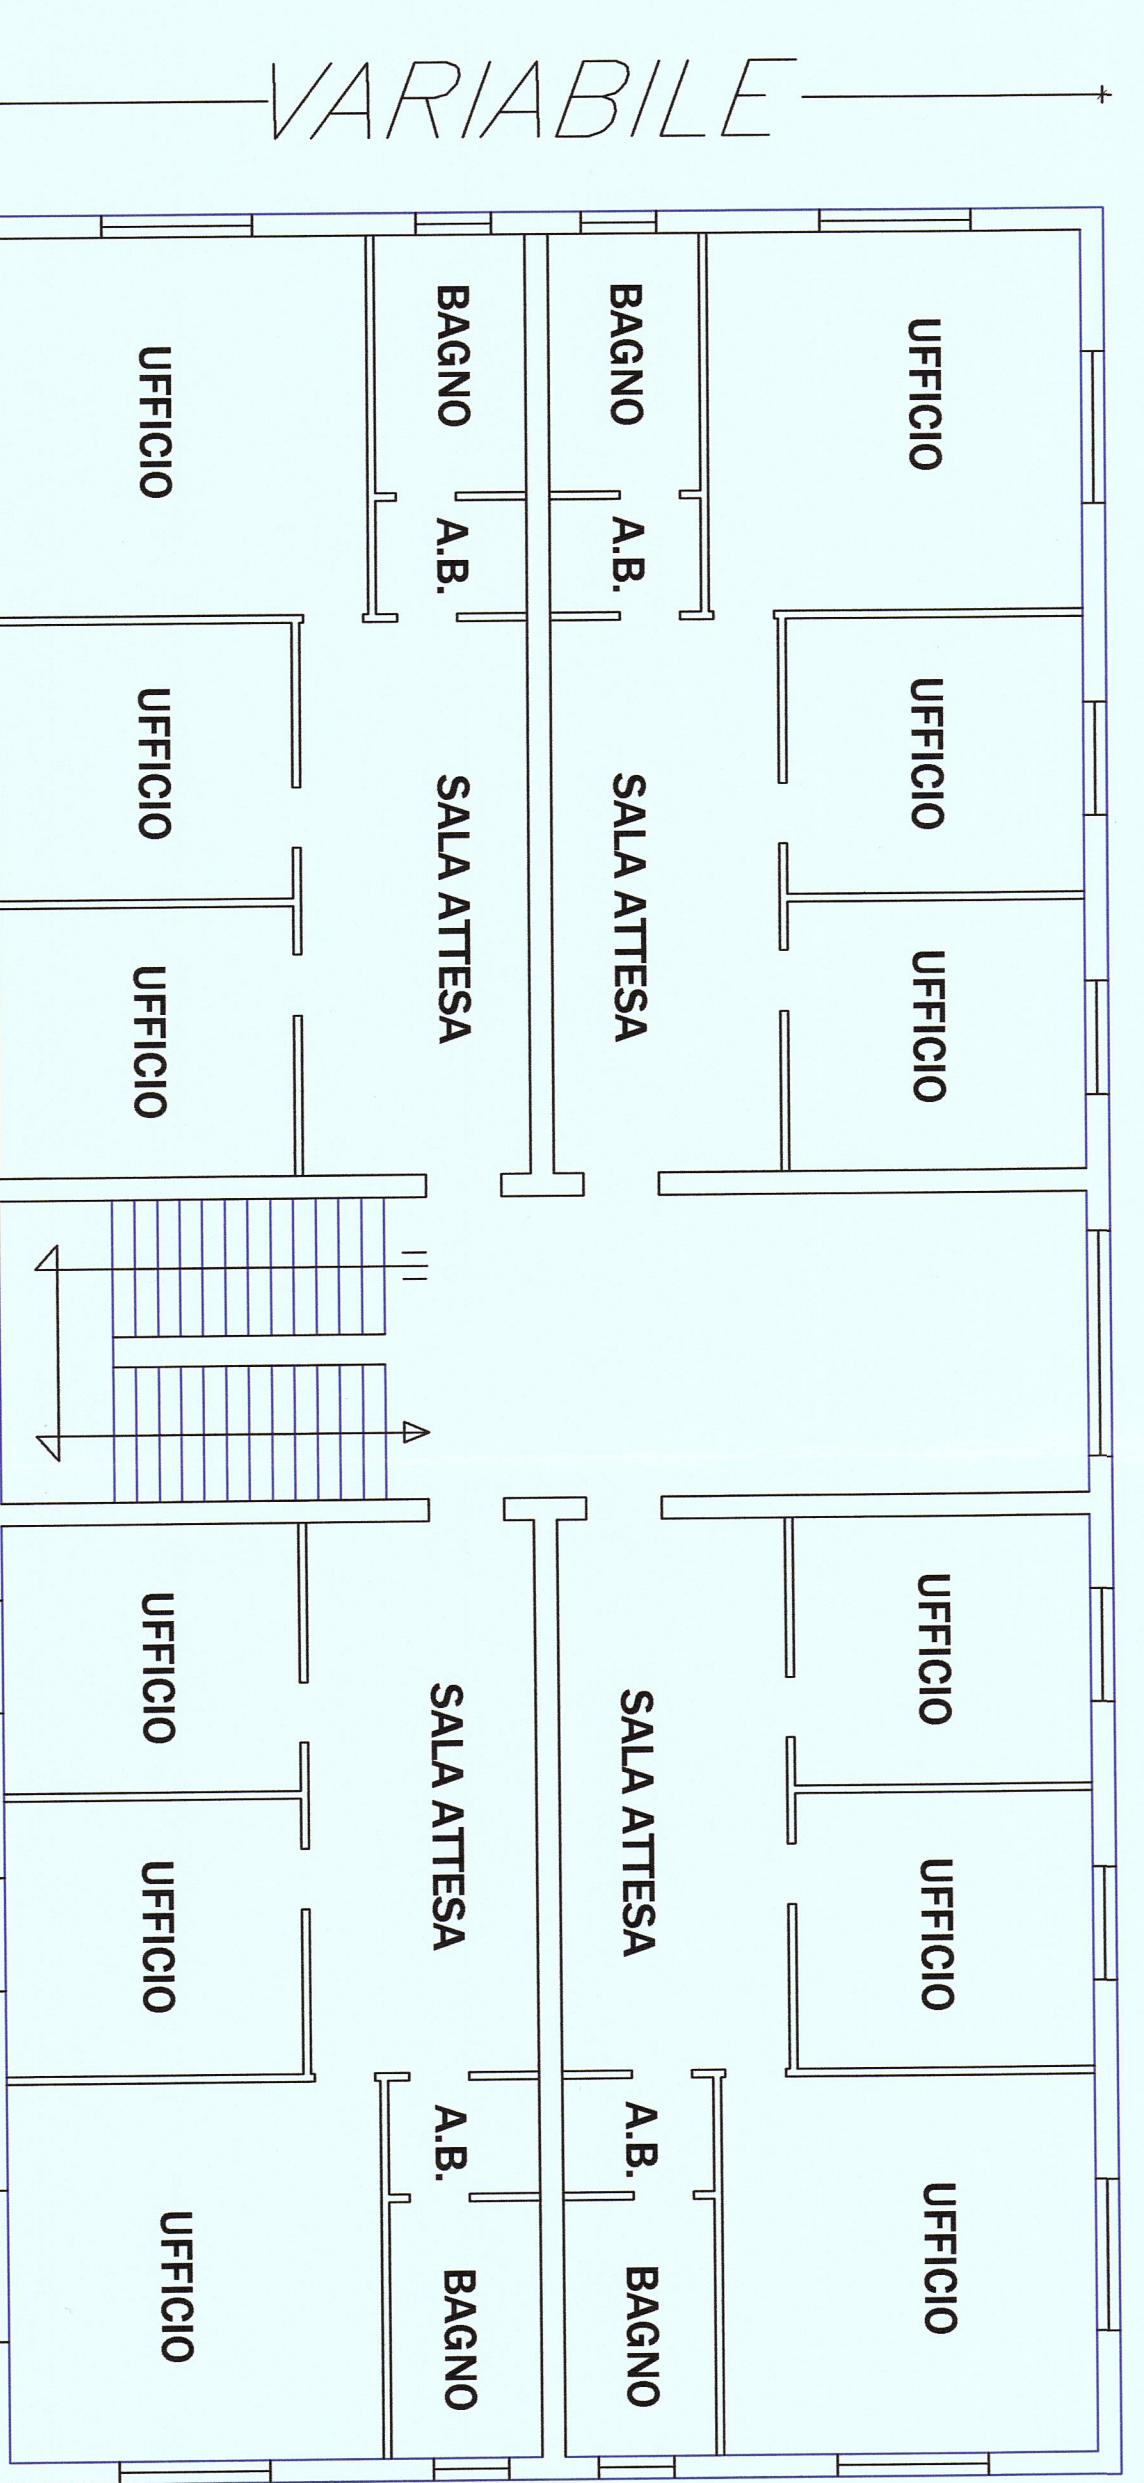


PIANTA PIANO PRIMO

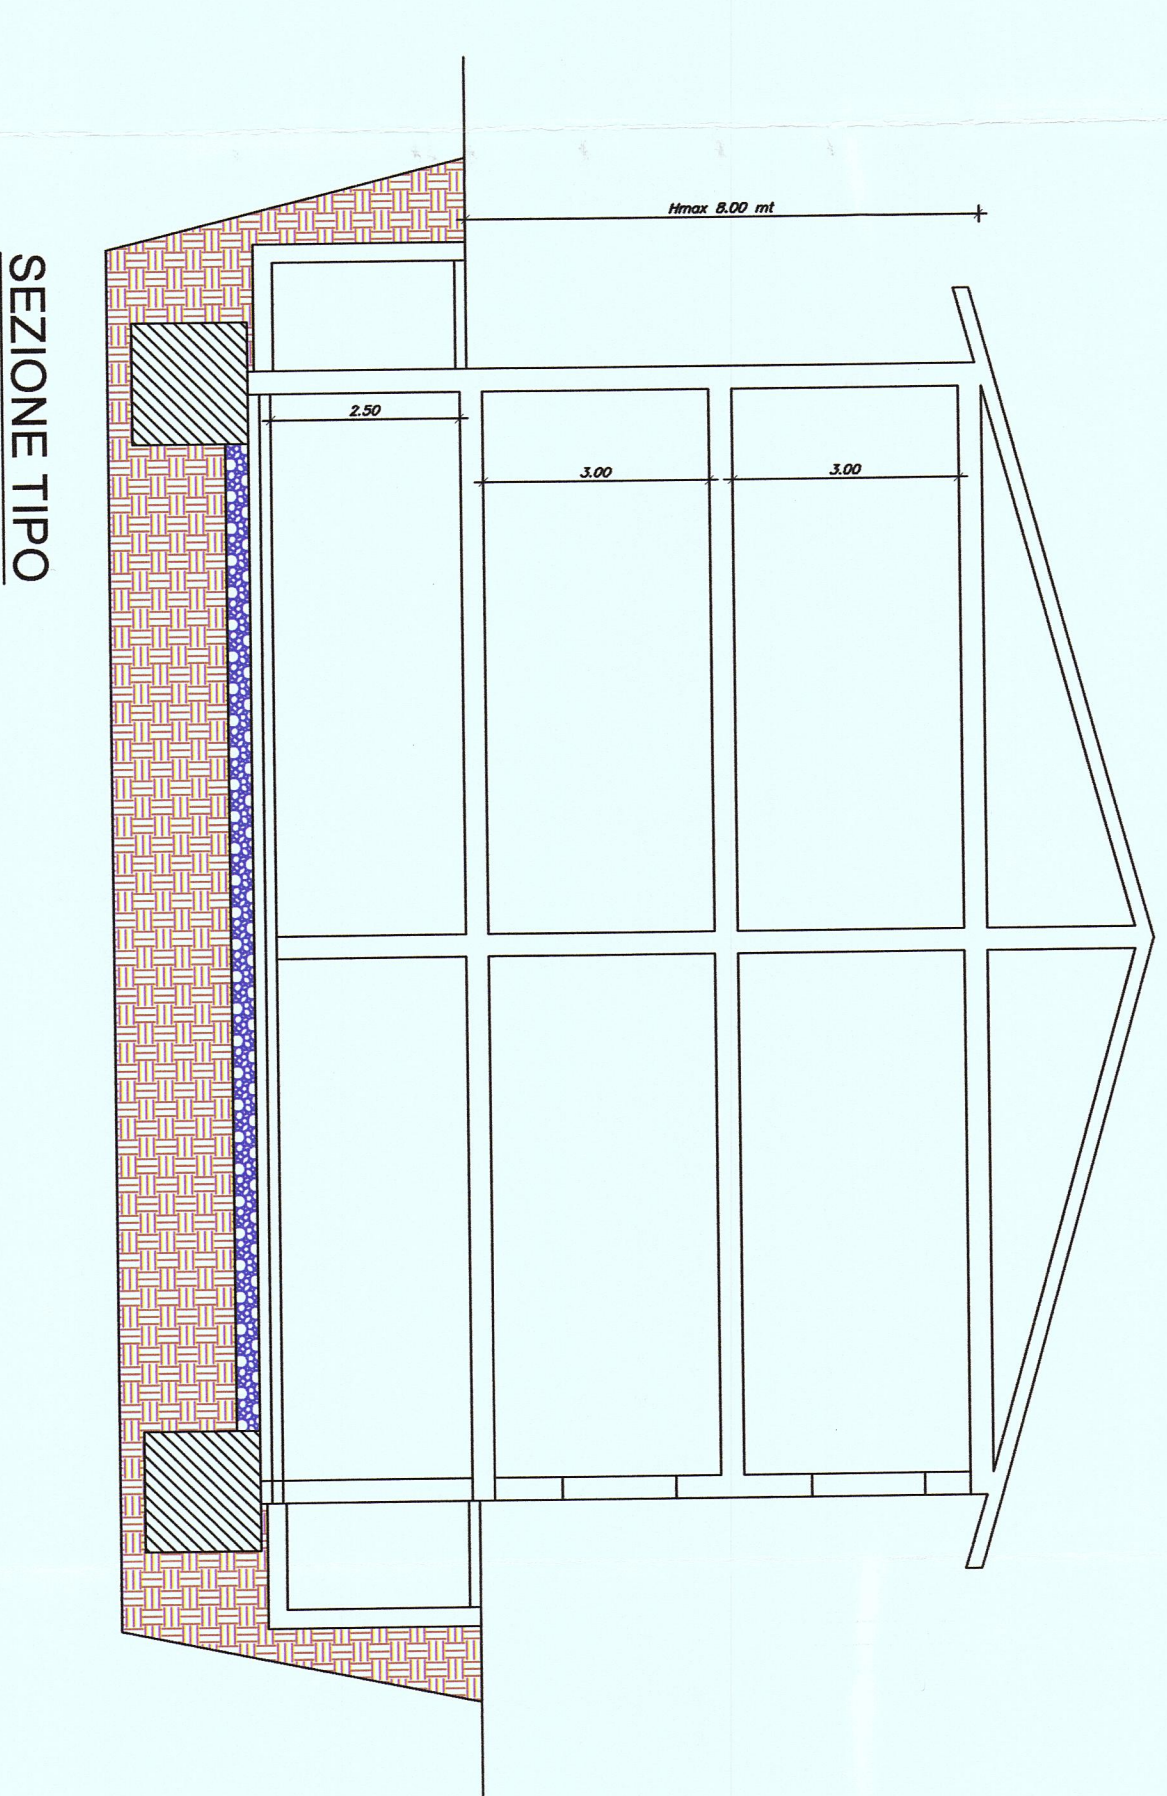

SEZIONE TIPO

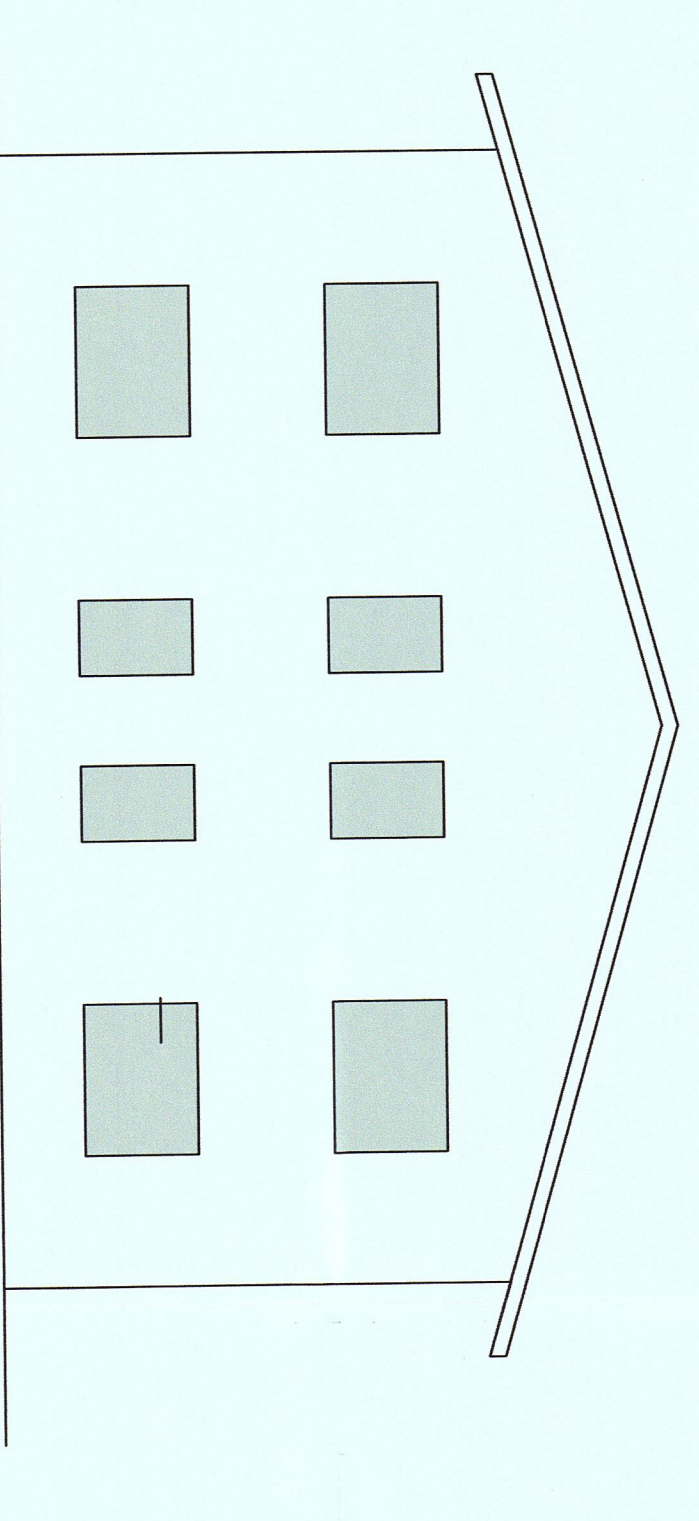

PROSPETTO LATERALE

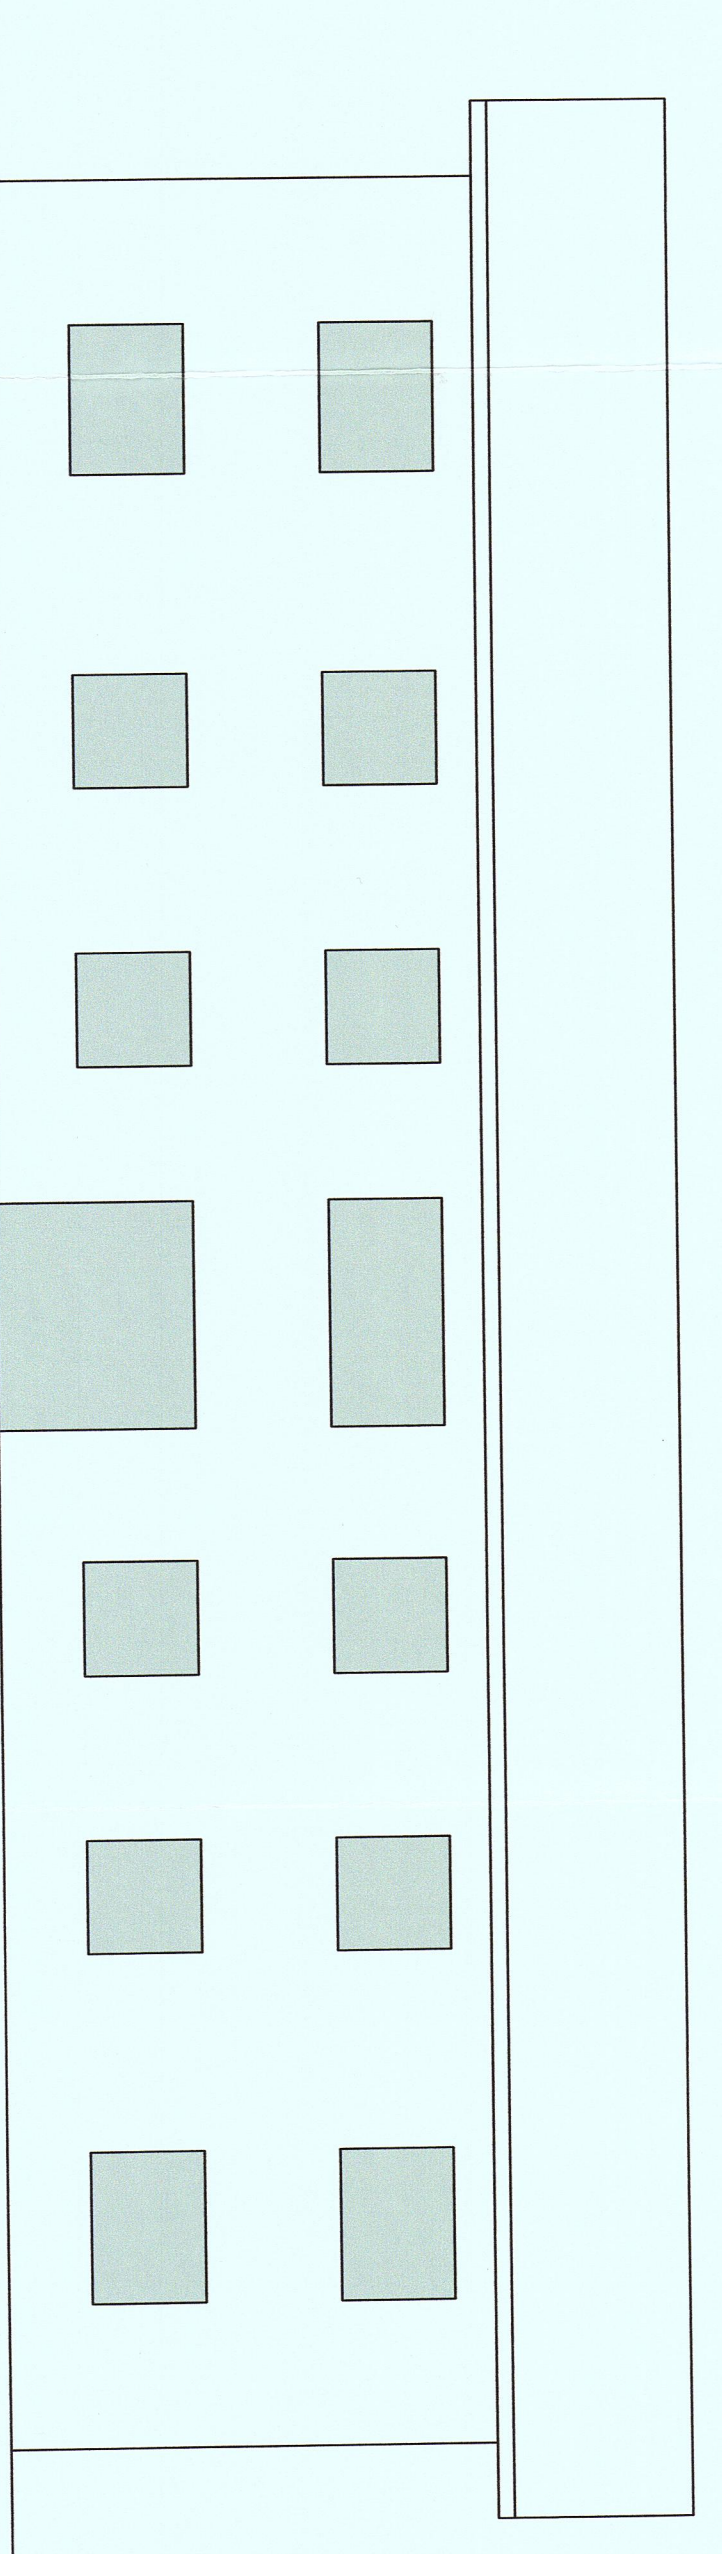

PROSPETTO ANTERIORE

COMUNE DI ORISTANO
STUDIO DI ARCHITETTURA
 Prof. Arch. Marco Mili - Via Cagliari, n° 227 - Oristano

PROGETTO:
 PIANO ATTIRATIVO DEL PUC IN ZONA G1_L1
 DENOMINATO "S ARGIOGLAS"

TRAVOLA 13 **SCALA:** 1:100

OGGETTO: **TIPOLOGIE EDILIZIE**

COMPARTIMENTAZIONE
POPOLAZIONE ESTIMATA
 CAPACITA' STRUTTURALE
 LUGLIO 2014

IL PROGETTISTA
 Arch. Marco Mili
 Via Cagliari, n° 227 - Oristano