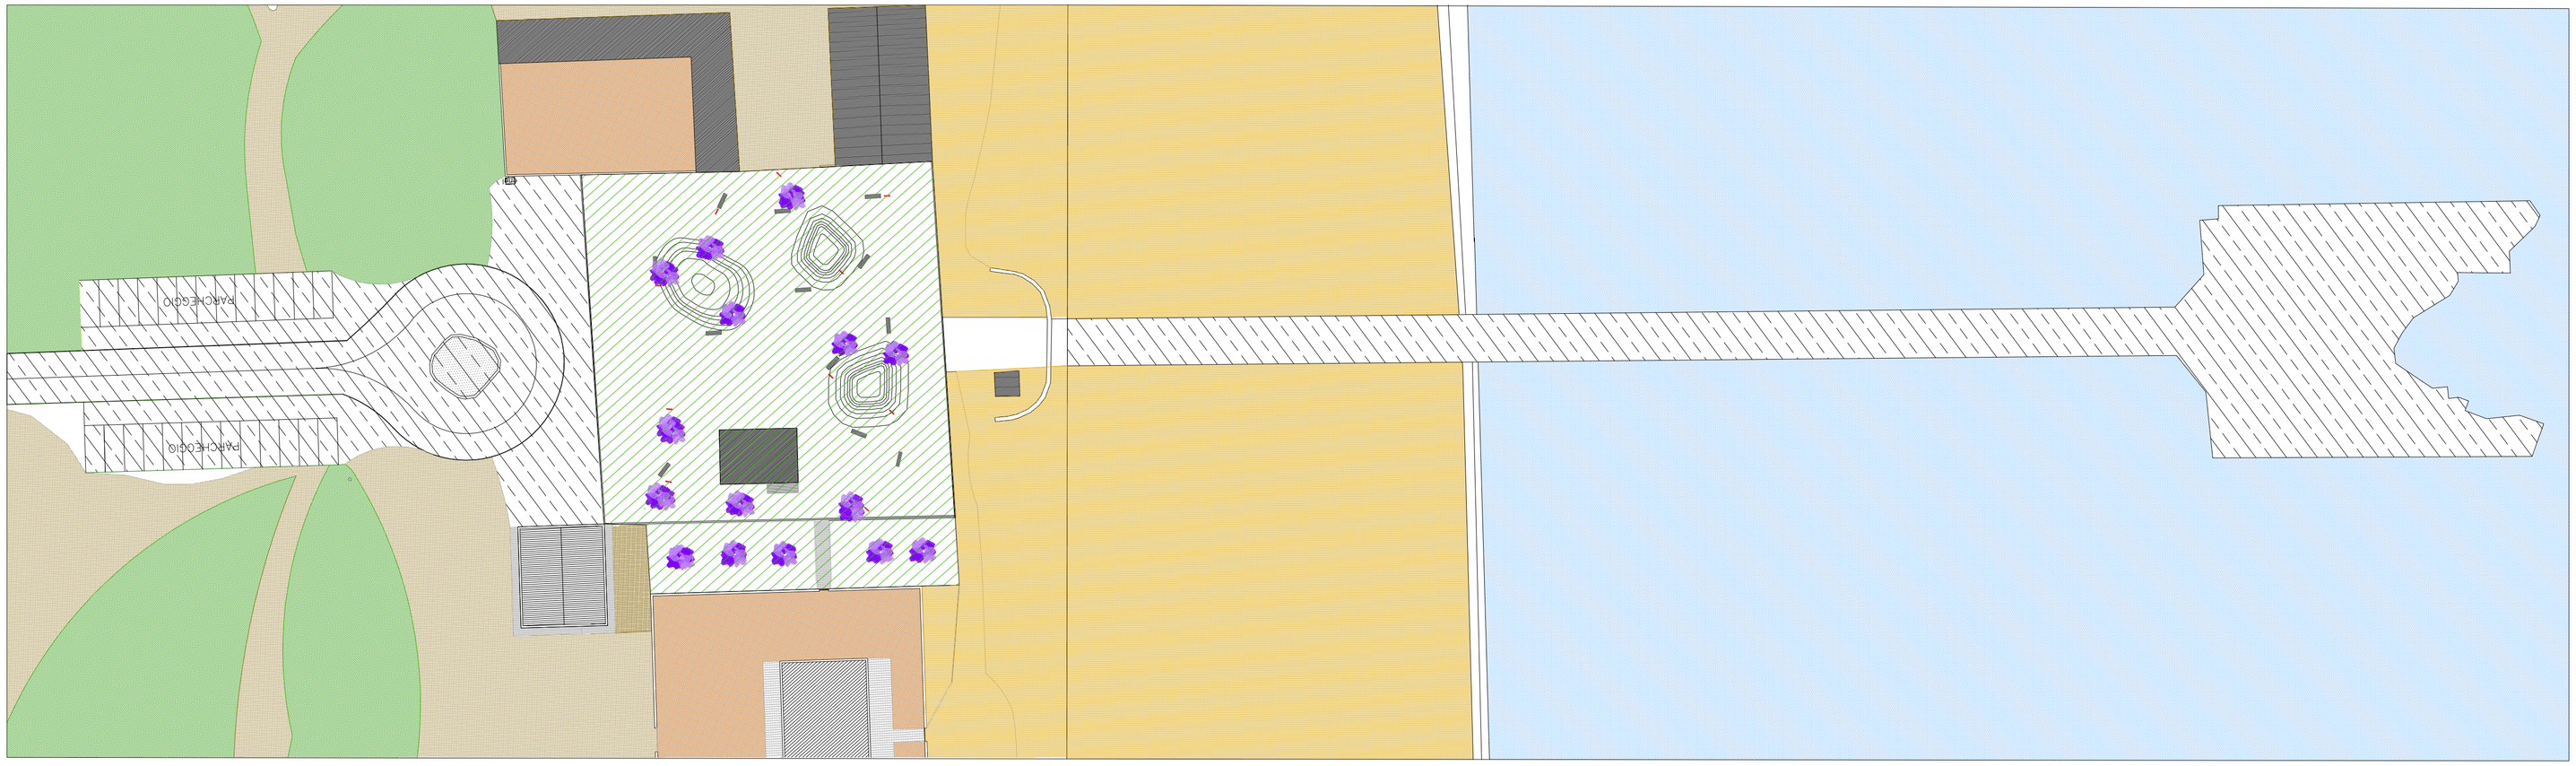

PLANIMETRIA SC. 1:500

ORTOFOTO GOOGLE EARTH 2013 SC. 1:1000

AREA DI INTERVENTO LAVORI OGGETTO DEL PROGETTO

AREA DI INTERVENTO LAVORI LOTTO SUCCESSIVO

COMUNE DI ORISTANO
Loc. Torregrande

PROGETTO DEFINITIVO
ESECUTIVO

PROGETTO UTILS "LAVORI DI RECUPERO DEL PONTILE DI TORREGRANDE"

COMMITTENTE
COMUNE DI ORISTANO
R.U.P. ING. GIUSEPPE PINNA

PROGETTISTI
Capogruppo Coordinatore:
Arch. Anon Murgia
via Cagliari 163 Oristano
tel/fax 0783300375 m.ph. 3280552861
e-mail anonmurgia@tiscalinet.it
a.murgia@archiworld.it

ELABORATO
STATO DI PROGETTO
PLANIMETRIA INQUADRAMENTO LAVORI IN PROGRAMMA

COMMITTENTE

PROGETTISTI

SCALA	DATA
1:250	SETTEMBRE 2013

TAV 4B