SEZIONE A–A SC. 1:100

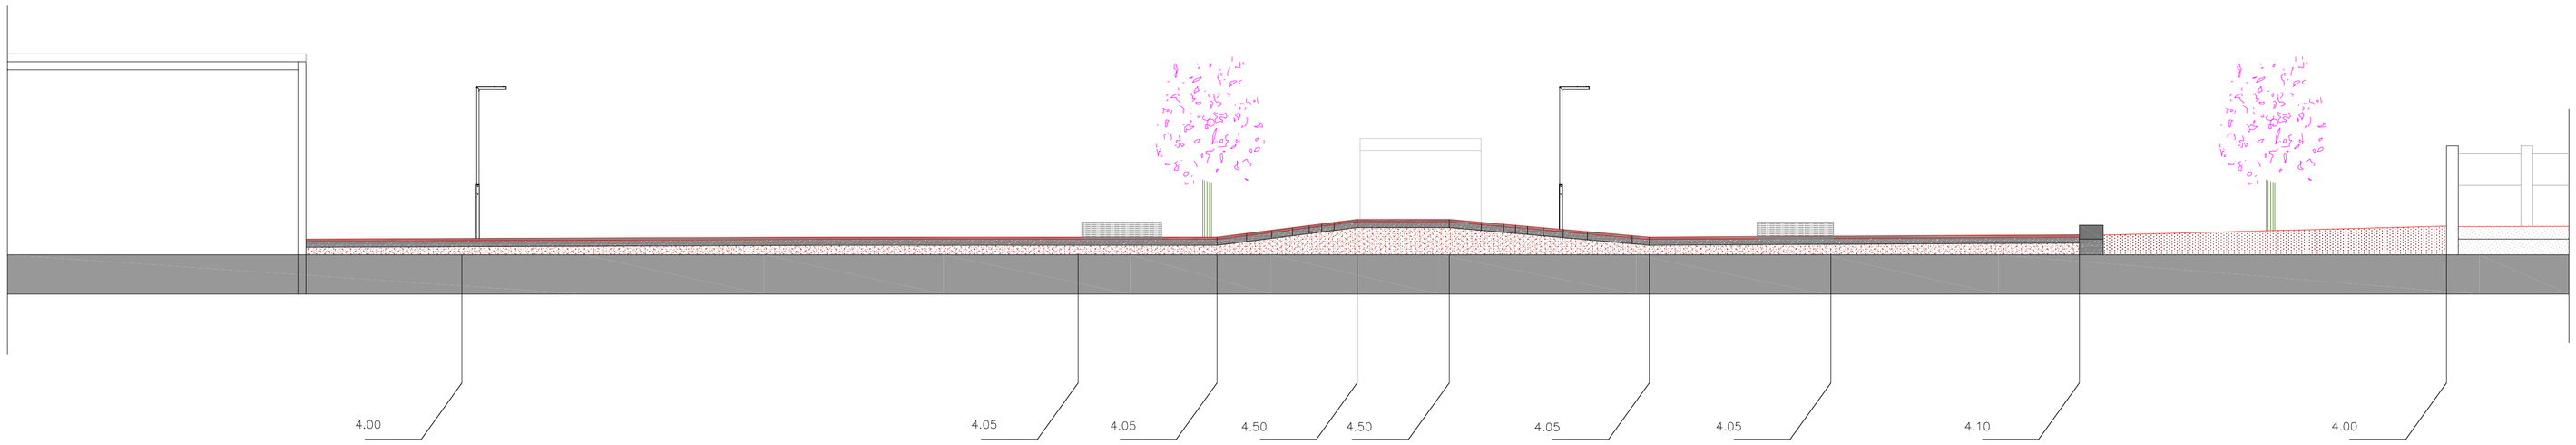

SEZIONE DUNE 1:50

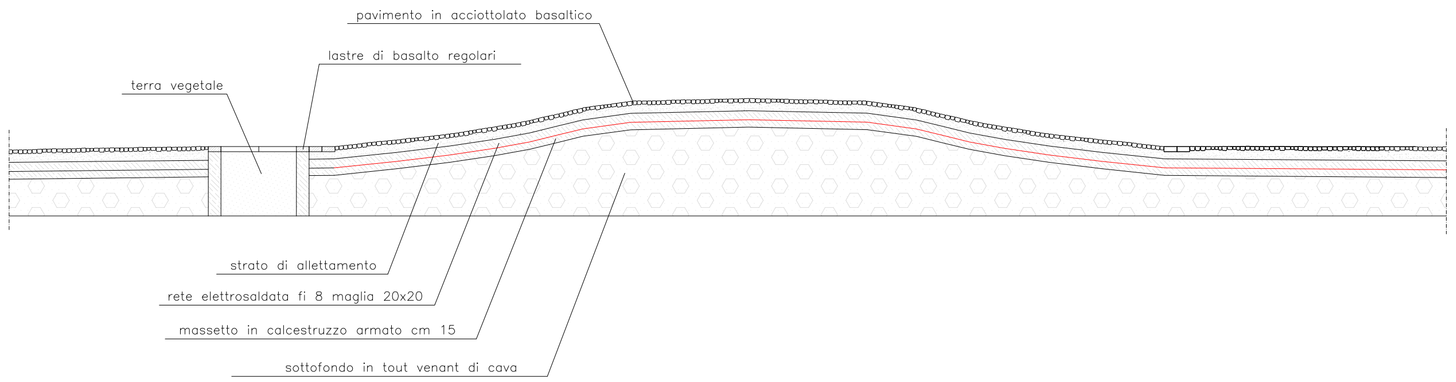

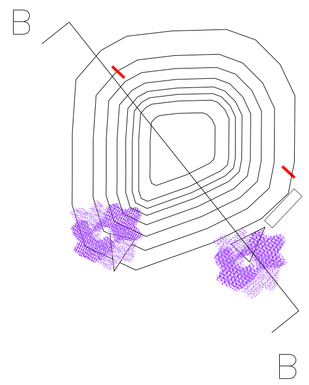

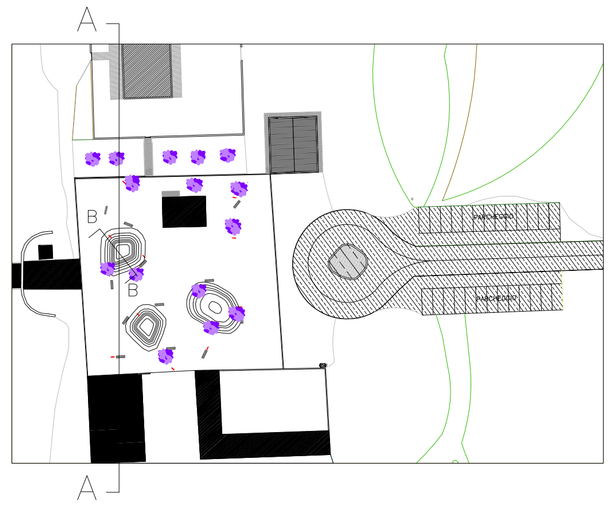

PARTICOLARI PAVIMENTAZIONE

PAVIMENTAZIONE PIAZZA

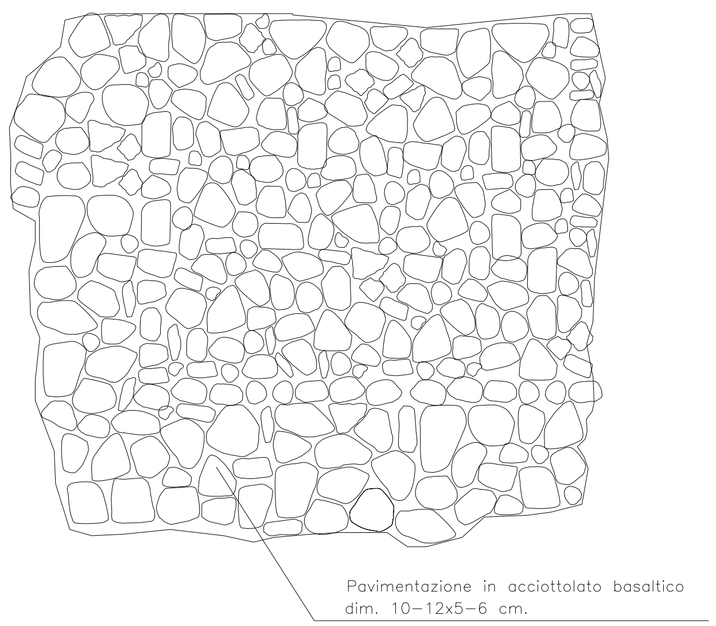

POZZETTI ALLACCI PRIVATI SC. 1:10

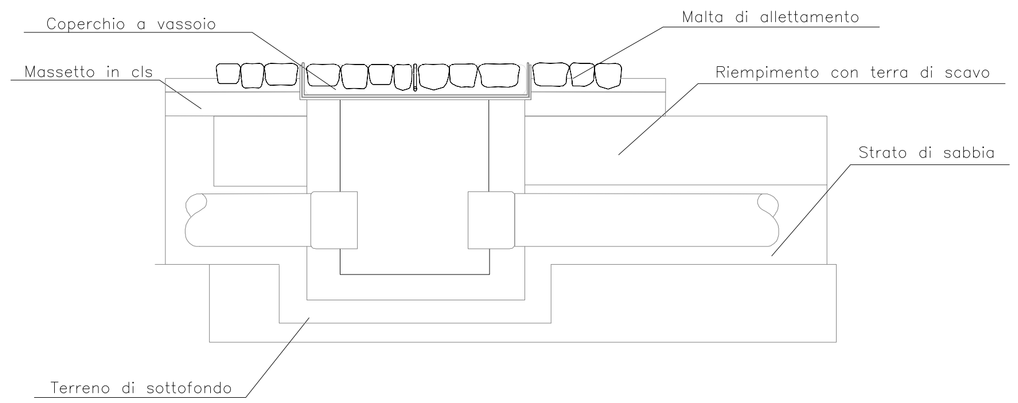

I casi esposti sono rappresentativi delle situazioni che si verificheranno nella posa in corrispondenza di tombini, gradini di accesso alle abitazioni e basamento dei lampioni.

COMUNE DI ORISTANO
Loc. Torregrande

PROGETTO DEFINITIVO ESECUTIVO

PROGETTO LITUS "LAVORI DI RECUPERO DEL PONTILE DI TORREGRANDE"

COMMITTENTE
COMUNE DI ORISTANO
R.U.P. ING. GIUSEPPE PINNA

PROGETTISTI
Capogruppo Coordinatore:
Arch. Aron Murgia
Via Cagliari 165 Oristano
tel/fax 0783300275 m.ph. 3280552861
e-mail aronmurgia@hotmail.com
a.murgia@archar.it

ELABORATO
STATO DI PROGETTO
SEZIONE AMBIENTALI PARTICOLARI ARCHITETTONICI

COMMITTENTE

PROGETTISTI

SCALA	DATA
VARIE	SETTEMBRE 2013

TAV 7