PARTICOLARE COSTRUTTIVO POZZETTO

POZZETTO D'INCROCIO 1:25

PIANTA

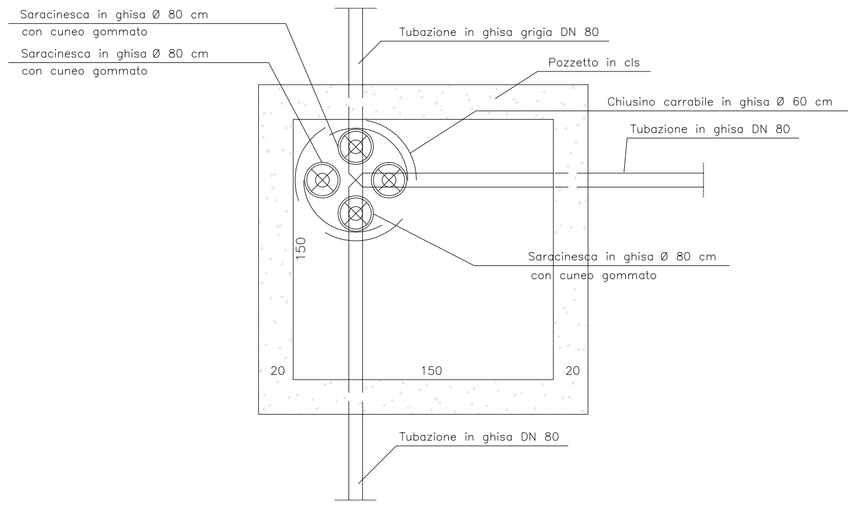

SEZIONE

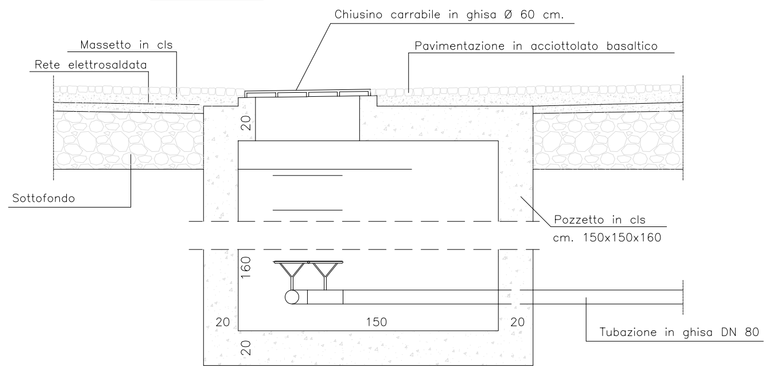

POZZETTO INTERMEDIO 1:25

PIANTA

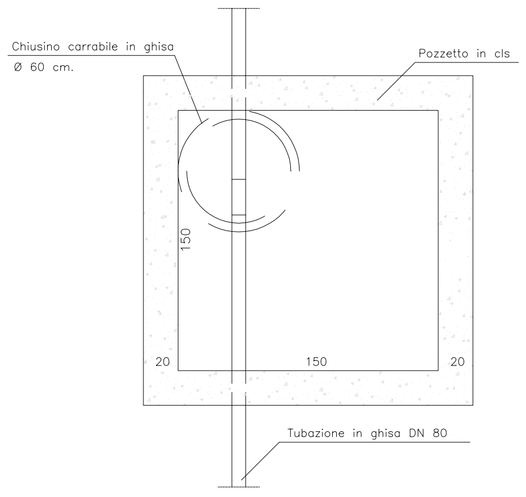

SEZIONE

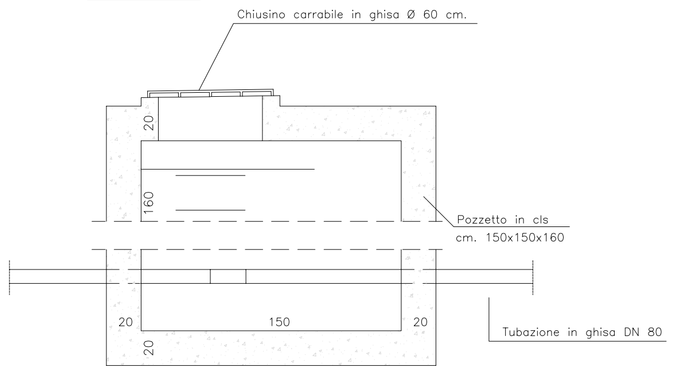

PROGETTO LITUS "LAVORI DI RECUPERO DEL PONTILE DI TORREGRANDE"	PARTICOLARE COSTRUTTIVO POZZETTO	DATA SETTEMBRE 2013	SCALA VARIE	

PARTICOLARE COSTRUTTIVO ALLACCIO RETE IDRICA

ALLACCIO IDRICO 1:10

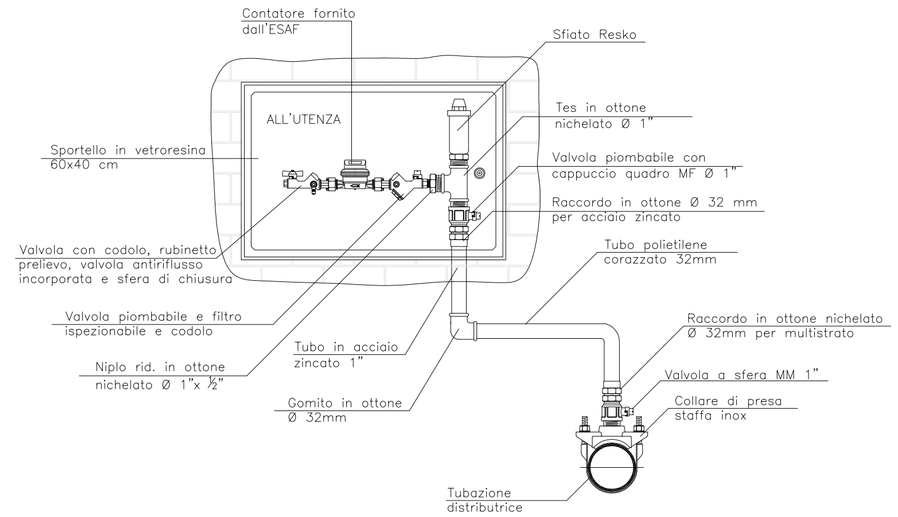

SEZIONE DI SCAVO 1:25

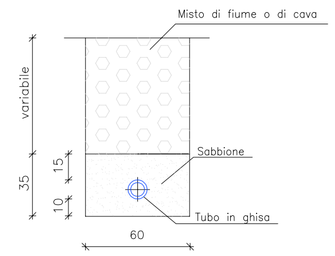

PARTICOLARE UNIONE TUBO IN GHISA f.s.

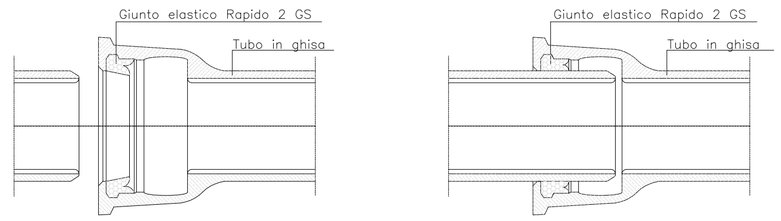

PROGETTO LITUS "LAVORI DI RECUPERO DEL PONTILE DI TORREGRANDE"	PARTICOLARE COSTRUTTIVO ALLACCIO IDRICO	DATA SETTEMBRE 2013	SCALA VARIE	

PLANIMETRIA RETE IDRICA sc. 1:300

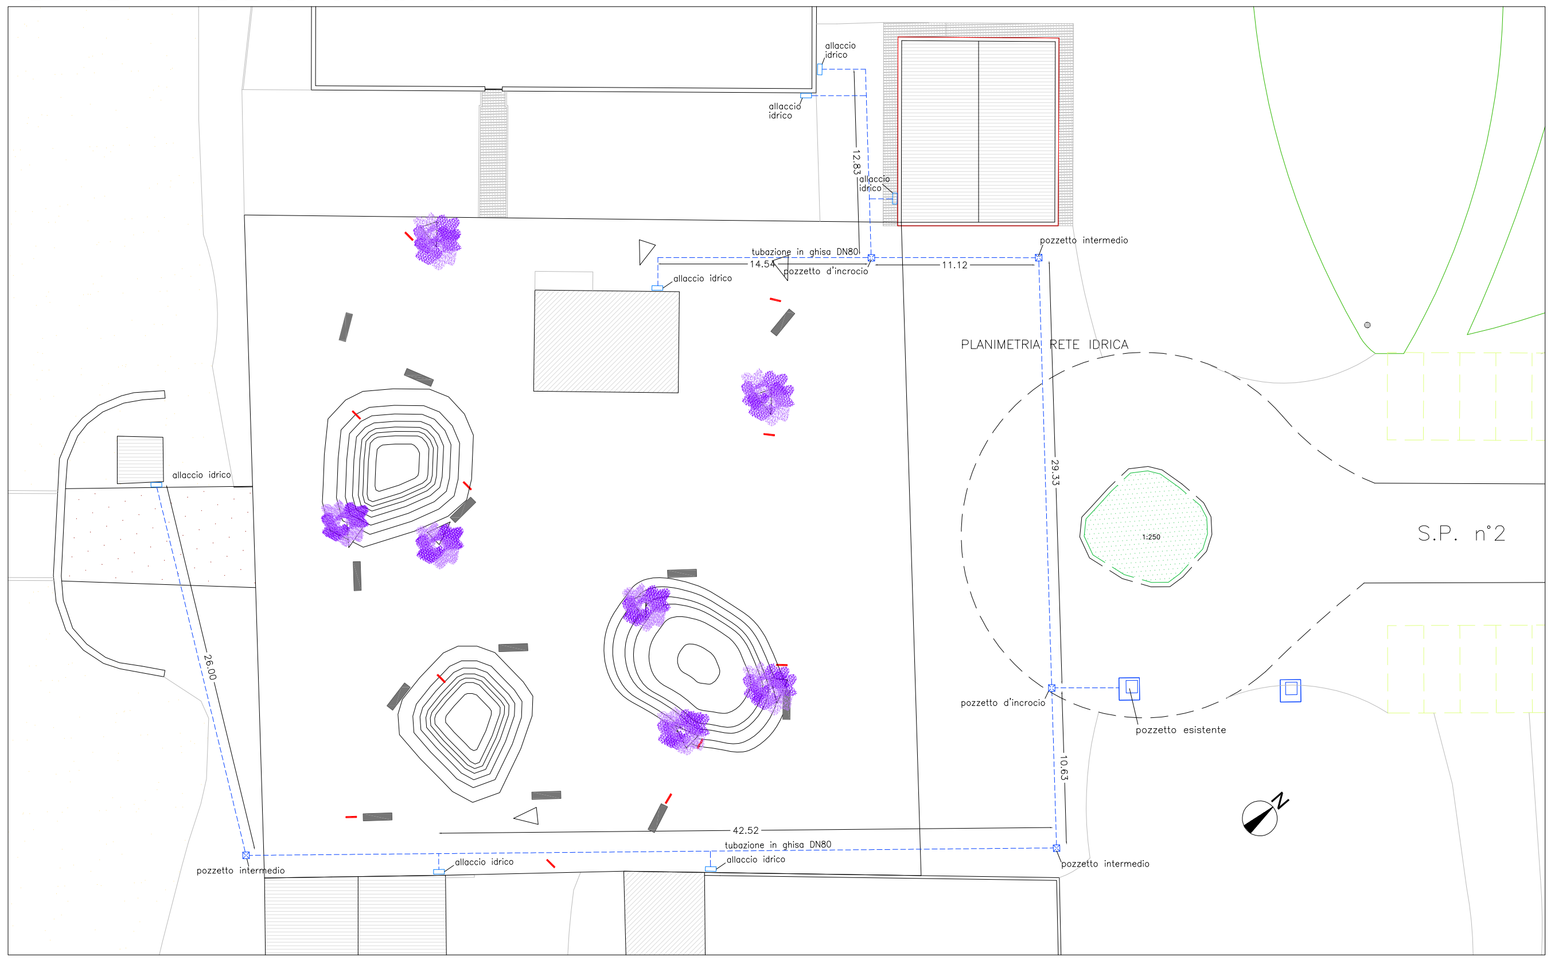

PROGETTO LITUS "LAVORI DI RECUPERO DEL PONTILE DI TORREGRANDE"	PLANIMETRIA RETE IDRICA	DATA SETTEMBRE 2013	SCALA 1:300	

COMUNE DI ORISTANO
Loc. Torregrande

PROGETTO DEFINITIVO ESECUTIVO

PROGETTO LITUS "LAVORI DI RECUPERO DEL PONTILE DI TORREGRANDE"

COMMITTENTE
COMUNE DI ORISTANO
R.U.P. ING. GIUSEPPE PINNA

PROGETTISTI
Capogruppo Coordinatore:
Arch. Aron Murgia
Via Cagliari 165 Oristano
tel/fax 0783330275 m.ph. 3280552861
e-mail aronmurgia@hotmail.com
a.murgia@archor.it

ELABORATO
PLANIMETRIA RETE IDRICA
ALLACCI E PARTICOLARI

COMMITTENTE

PROGETTISTI

SCALA	DATA
1:300 1:25	SETTEMBRE 2013

TAV 8