


ID 5815	
Foglio	14/b
Mapp.	8144
Sub.	---

**ORISTANO**

EDIFICIO IN VIA CARLO MELONI, 2

**Pianta Piano Terra sc. 1:100**

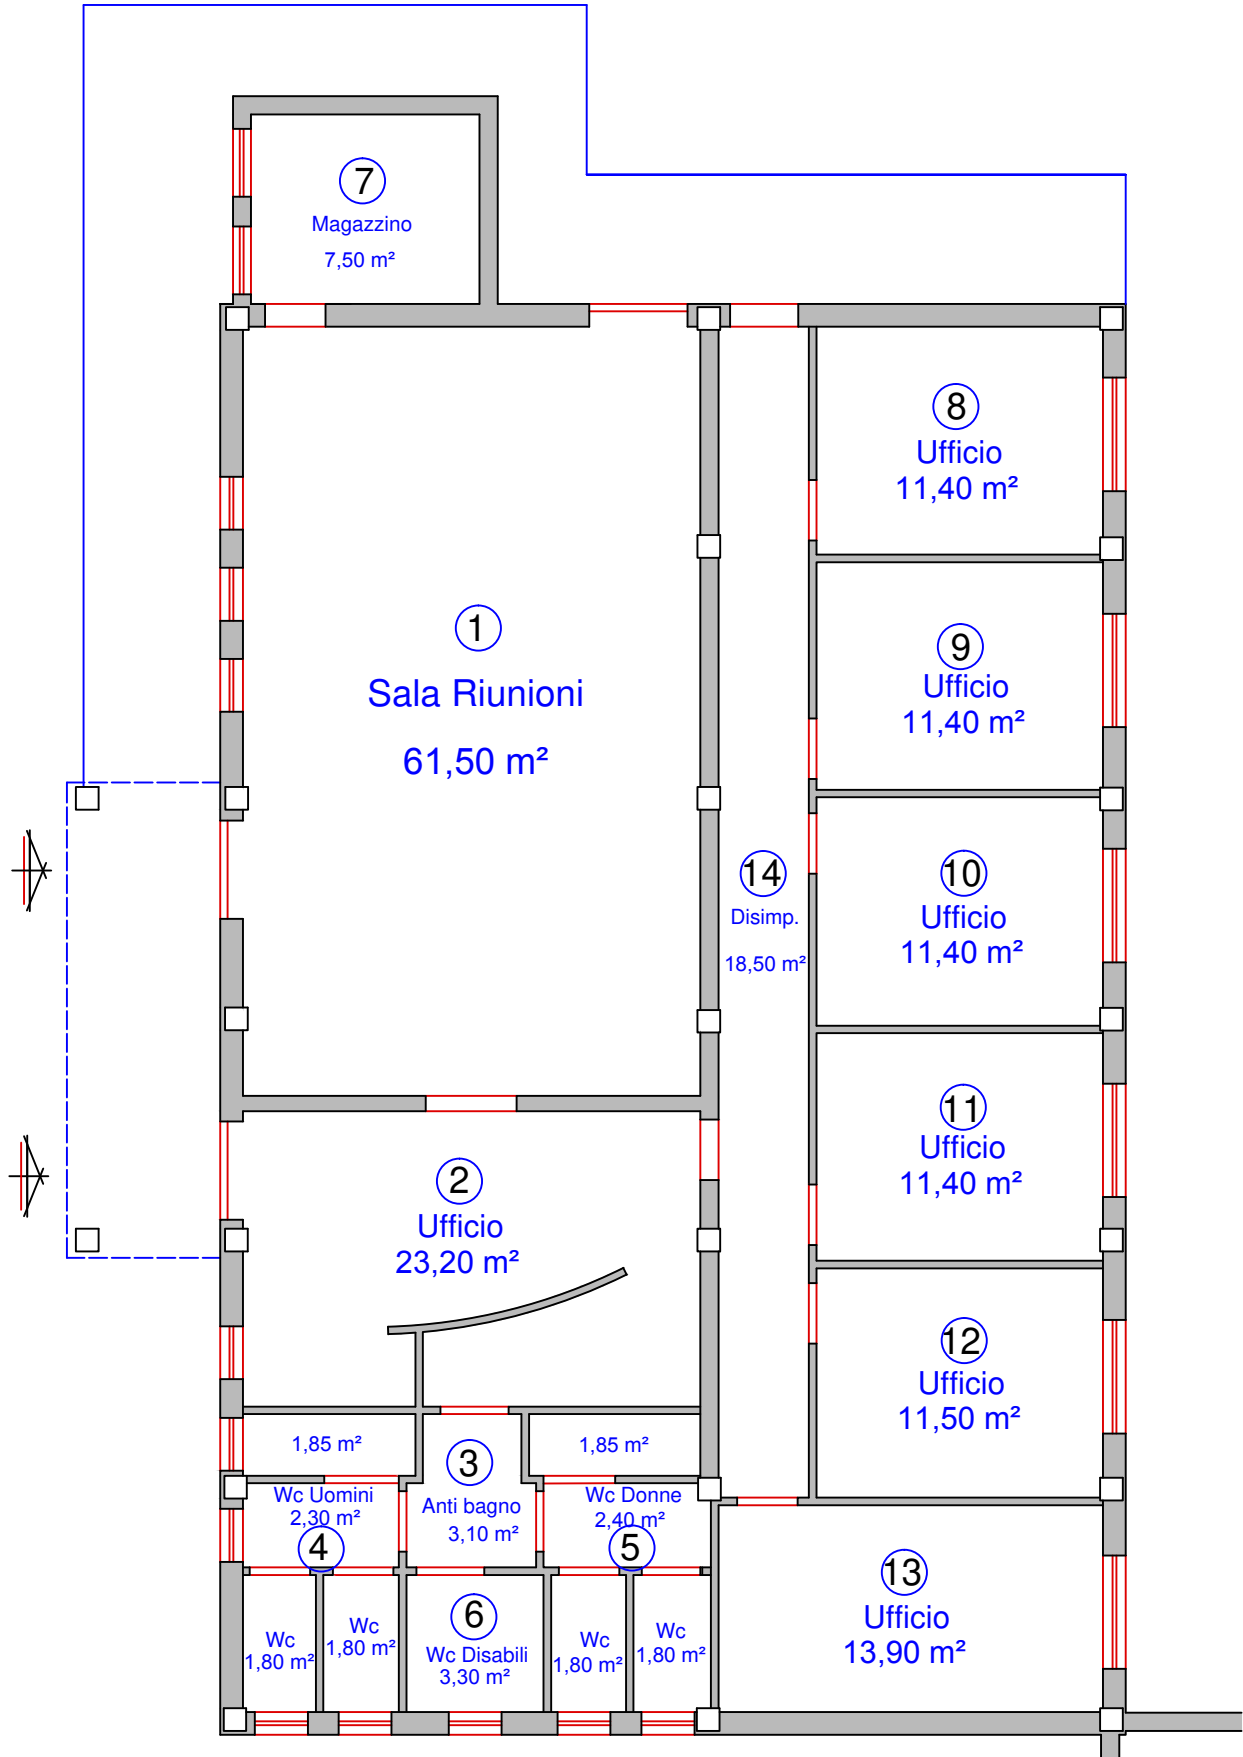


ID 5944	
Foglio	6
Mapp.	73
Sub.	---

**DONIGALA**

VIA S. ANTONINO - EX CIRCOSCRIZIONE


**Pianta Piano Terra sc. 1:100**

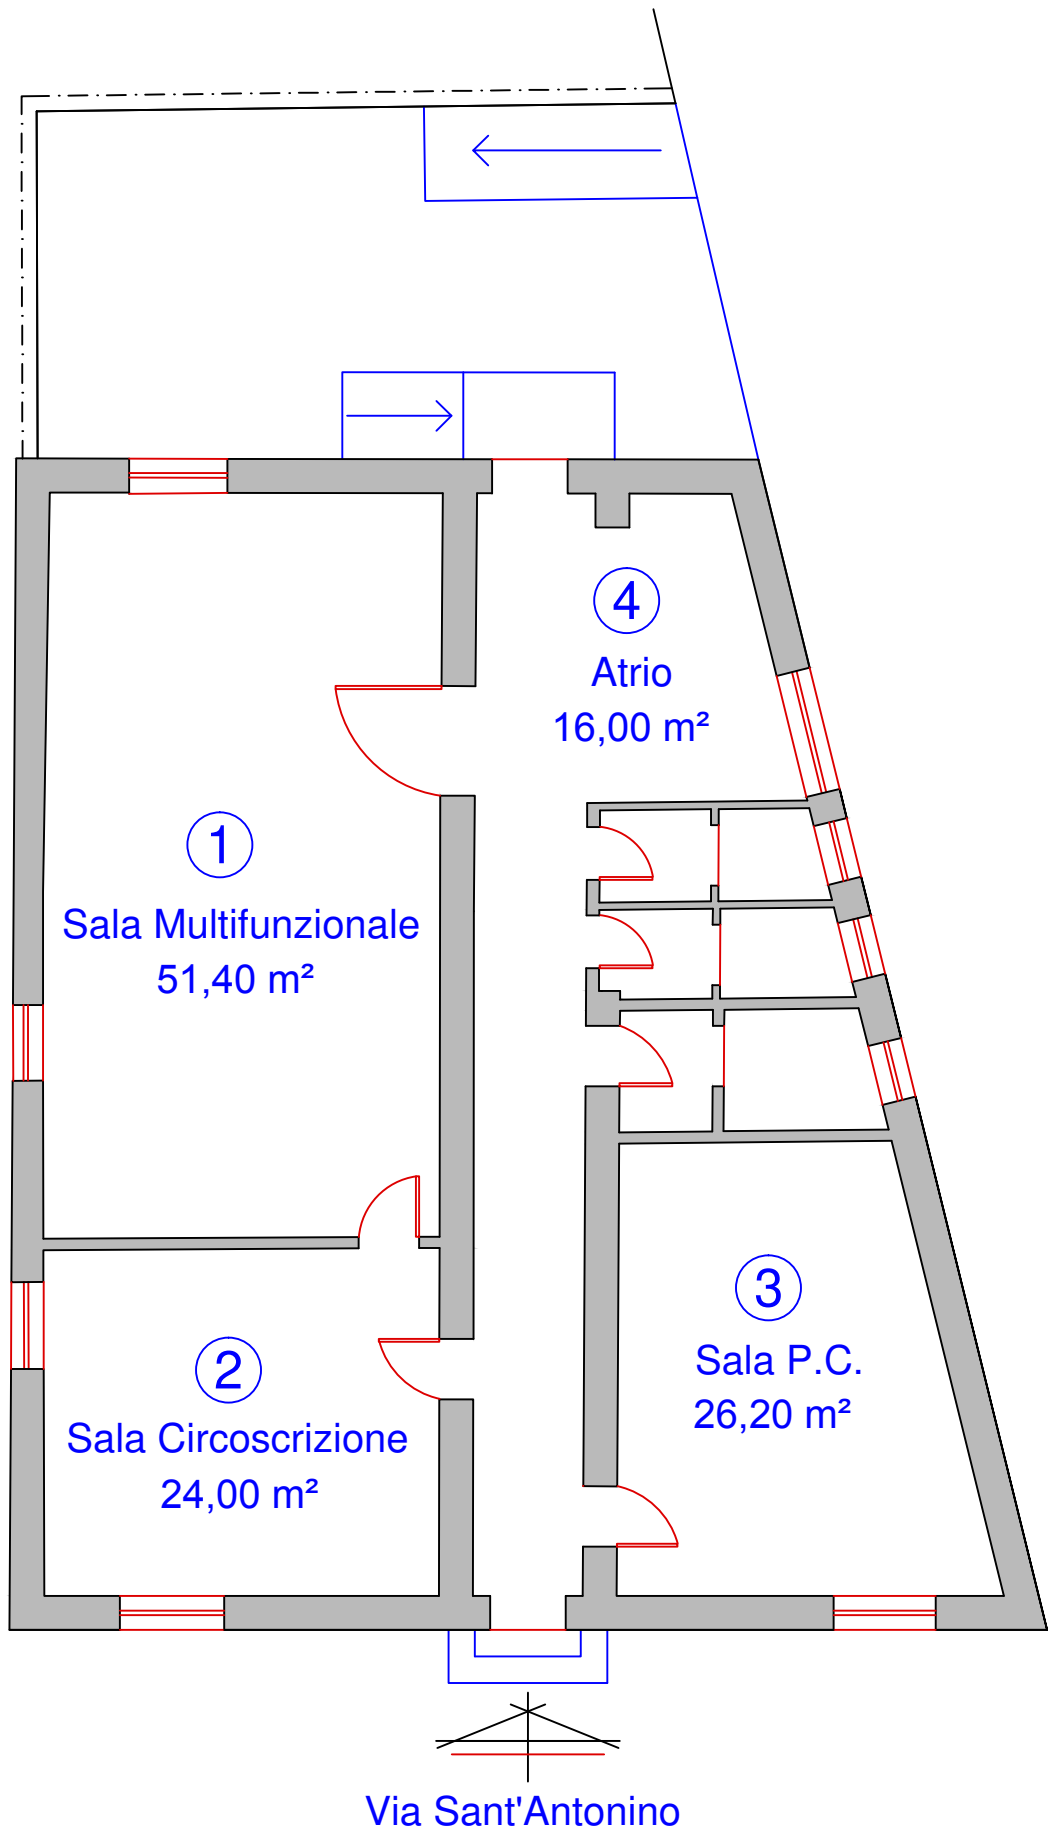

ID 7249	
Foglio	2
Mapp.	---
Sub.	---

**SILI'** CENTRO SOCIALE, LUDOTECA  
BIBLIOTECA, SEDE CIRCOSCRIZIONE


**Pianta Piano Terra** sc. 1:200

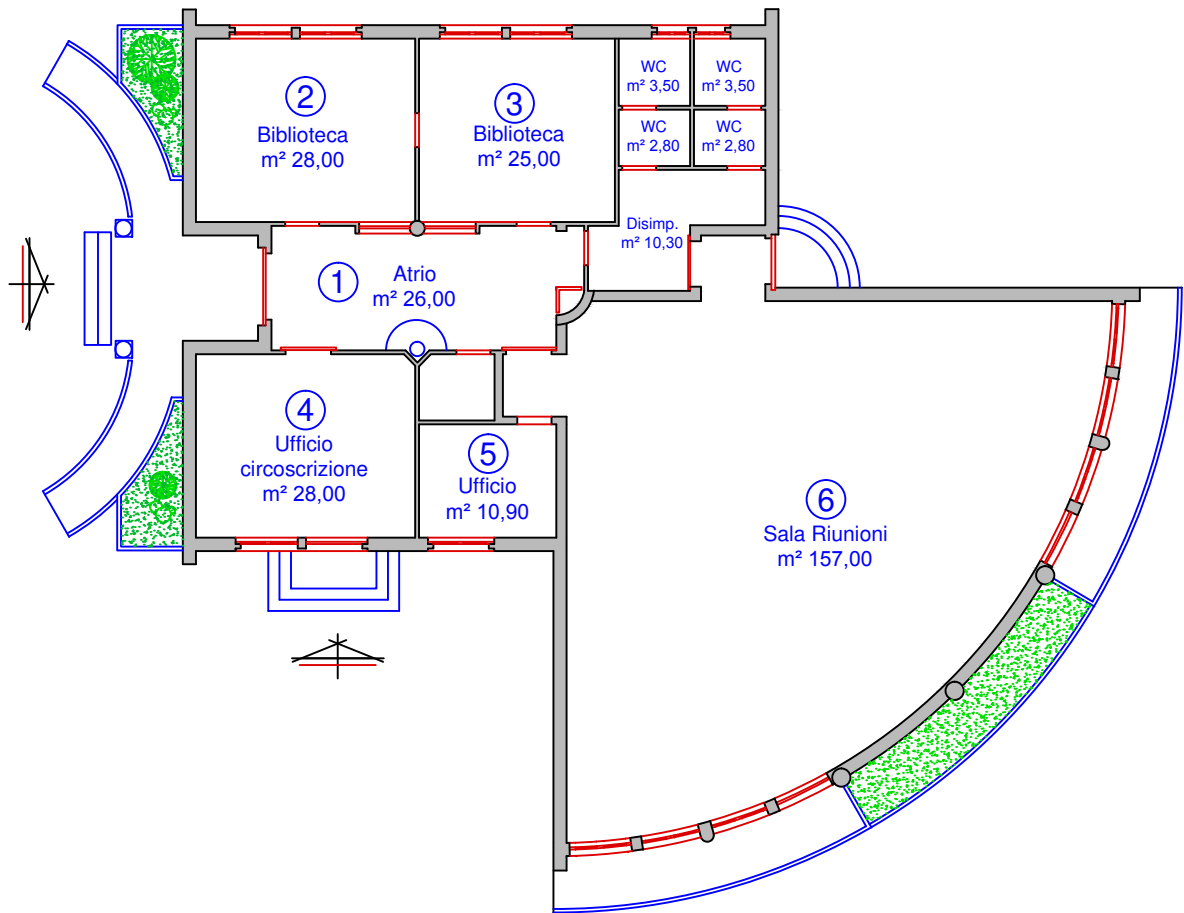


ID 7252	
Foglio	2
Mapp.	2106
Sub.	---

**Piante** sc. 1:200

**PIANO TERRA**

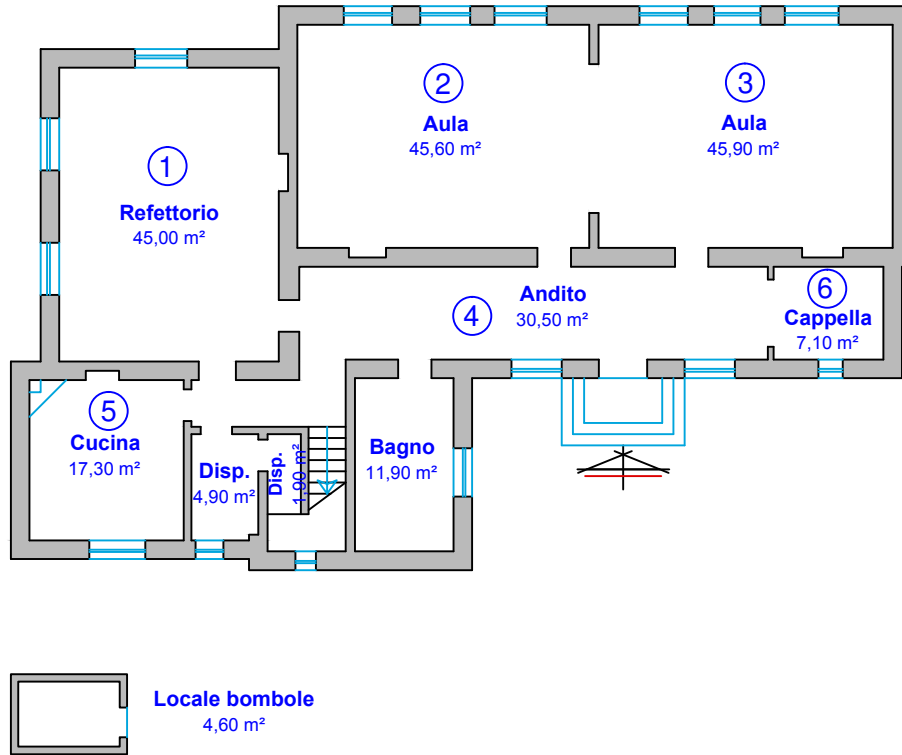

**PIANO PRIMO**

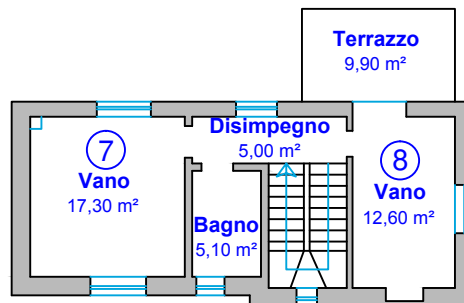


ID 5939	
Foglio	8
Mapp.	71
Sub.	---


# TORREGRANDE

VILLA BALDINO - Via Millelire-L.mare E. d'Arborea

## Pianta Piano Terra sc. 1:100

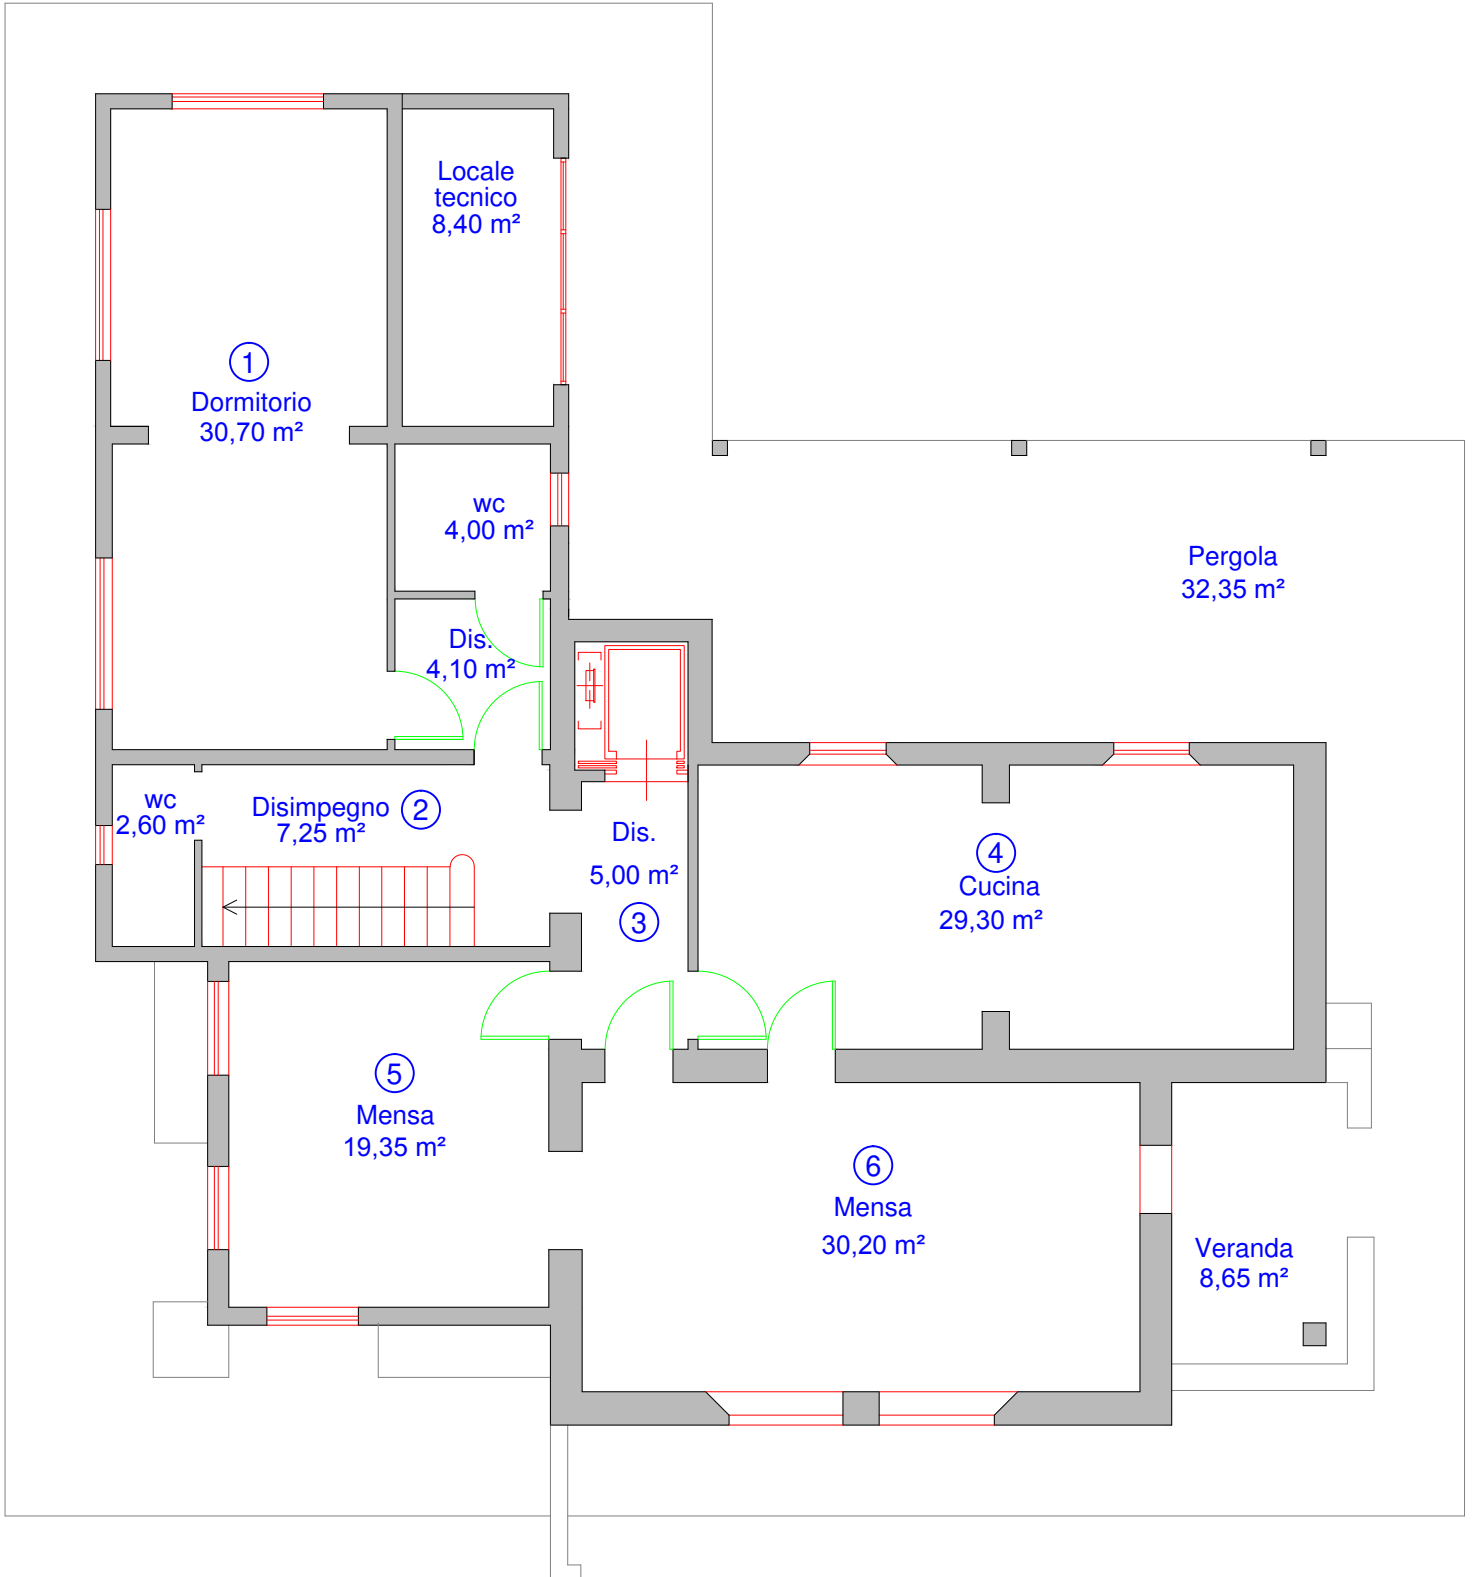

ID 5939	<b>TORREGRANDE</b>	VILLA BALDINO - Via Millelire-L.mare E. d'Arborea
Foglio 8		<b>Pianta Piano Primo</b> sc. 1:100
Mapp. 71		
Sub. ---		

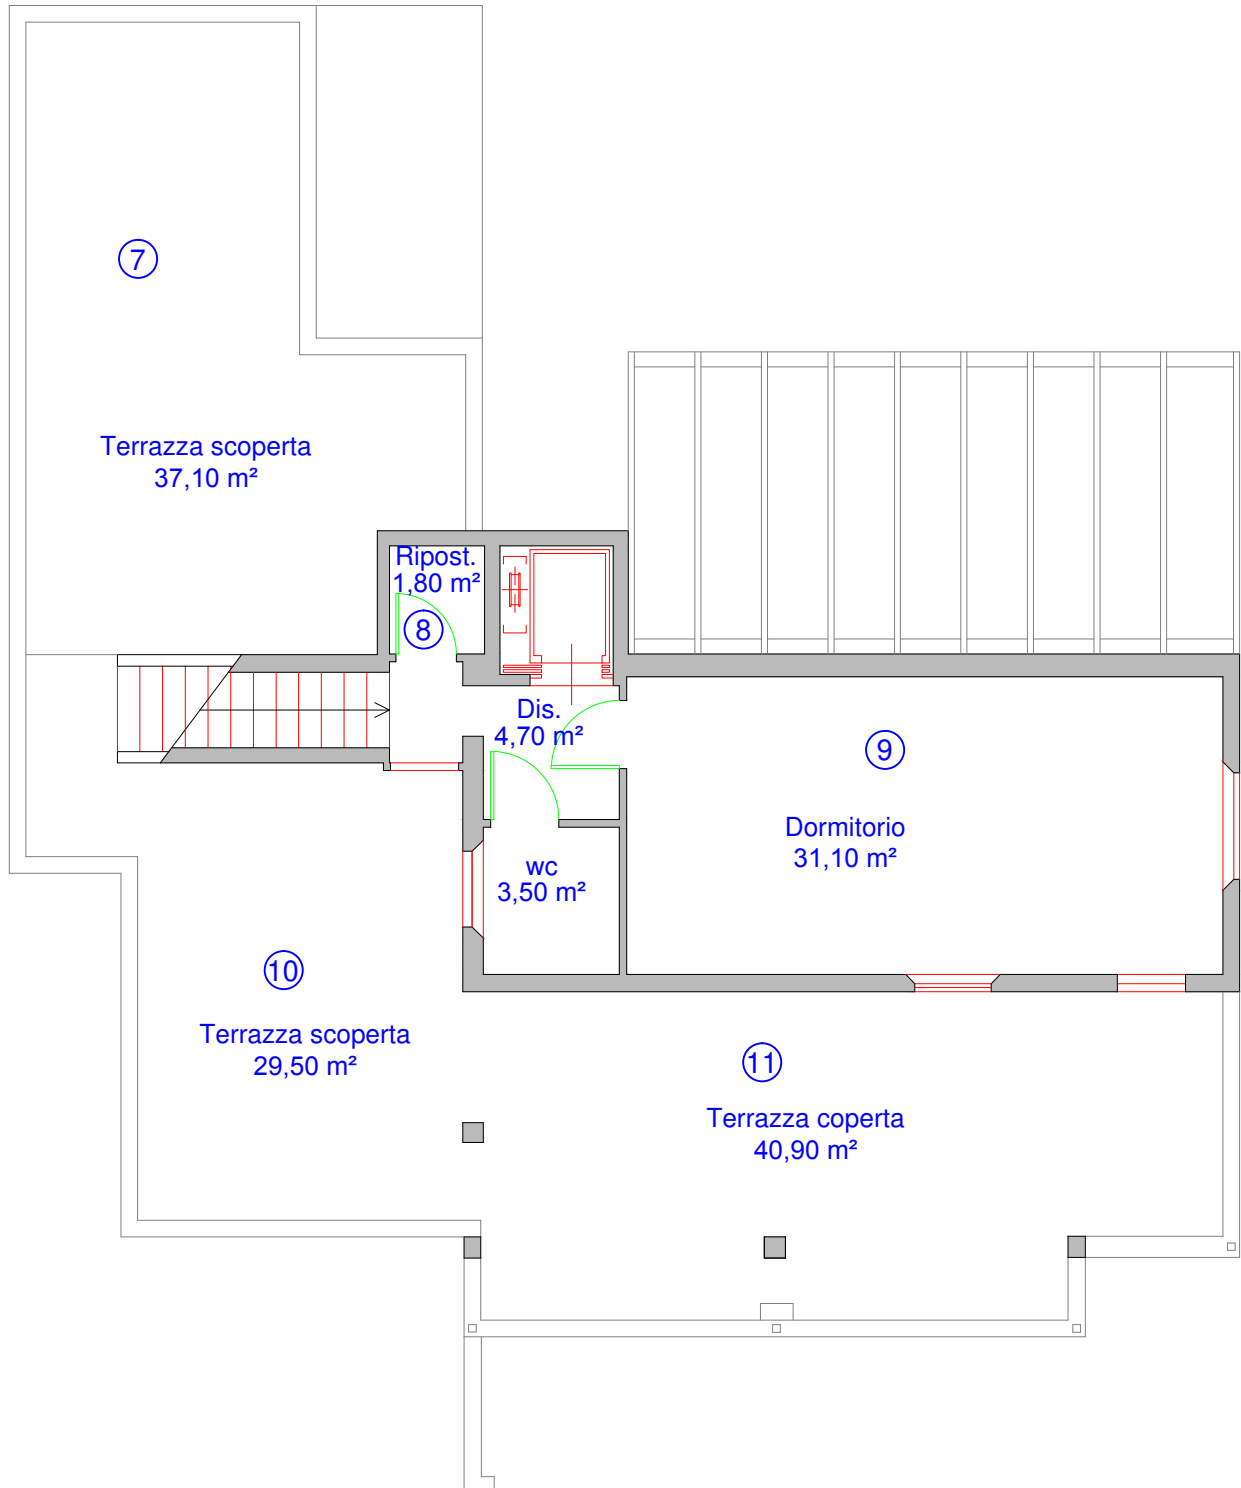


ID	5933
Foglio	9
Mapp.	425
Sub.	---

**TORREGRANDE**

VIA F. GIOIA - EX SCUOLA ELEMENTARE

**Pianta Piano Terra sc. 1:200**

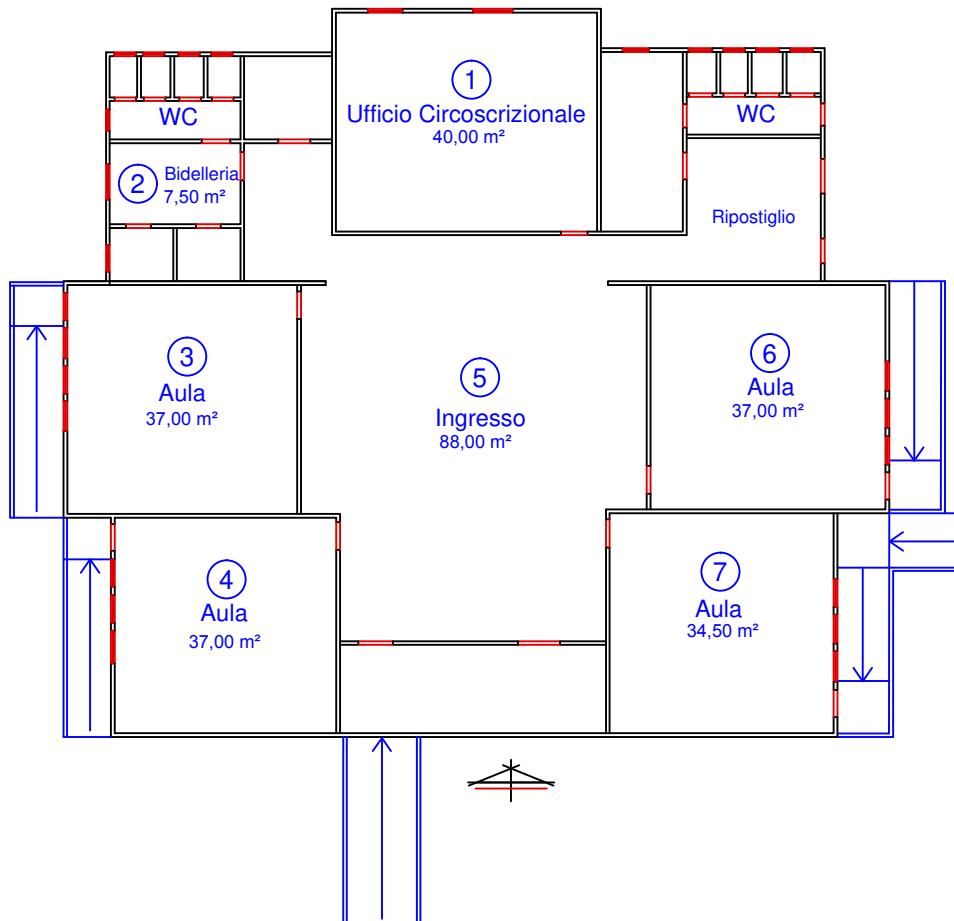


ID 5942	
Foglio	6
Mapp.	711
Sub.	---

**DONIGALA**

VIA ORISTANO - EX SCUOLA ELEMENTARE


**Pianta Piano Terra sc. 1:200**

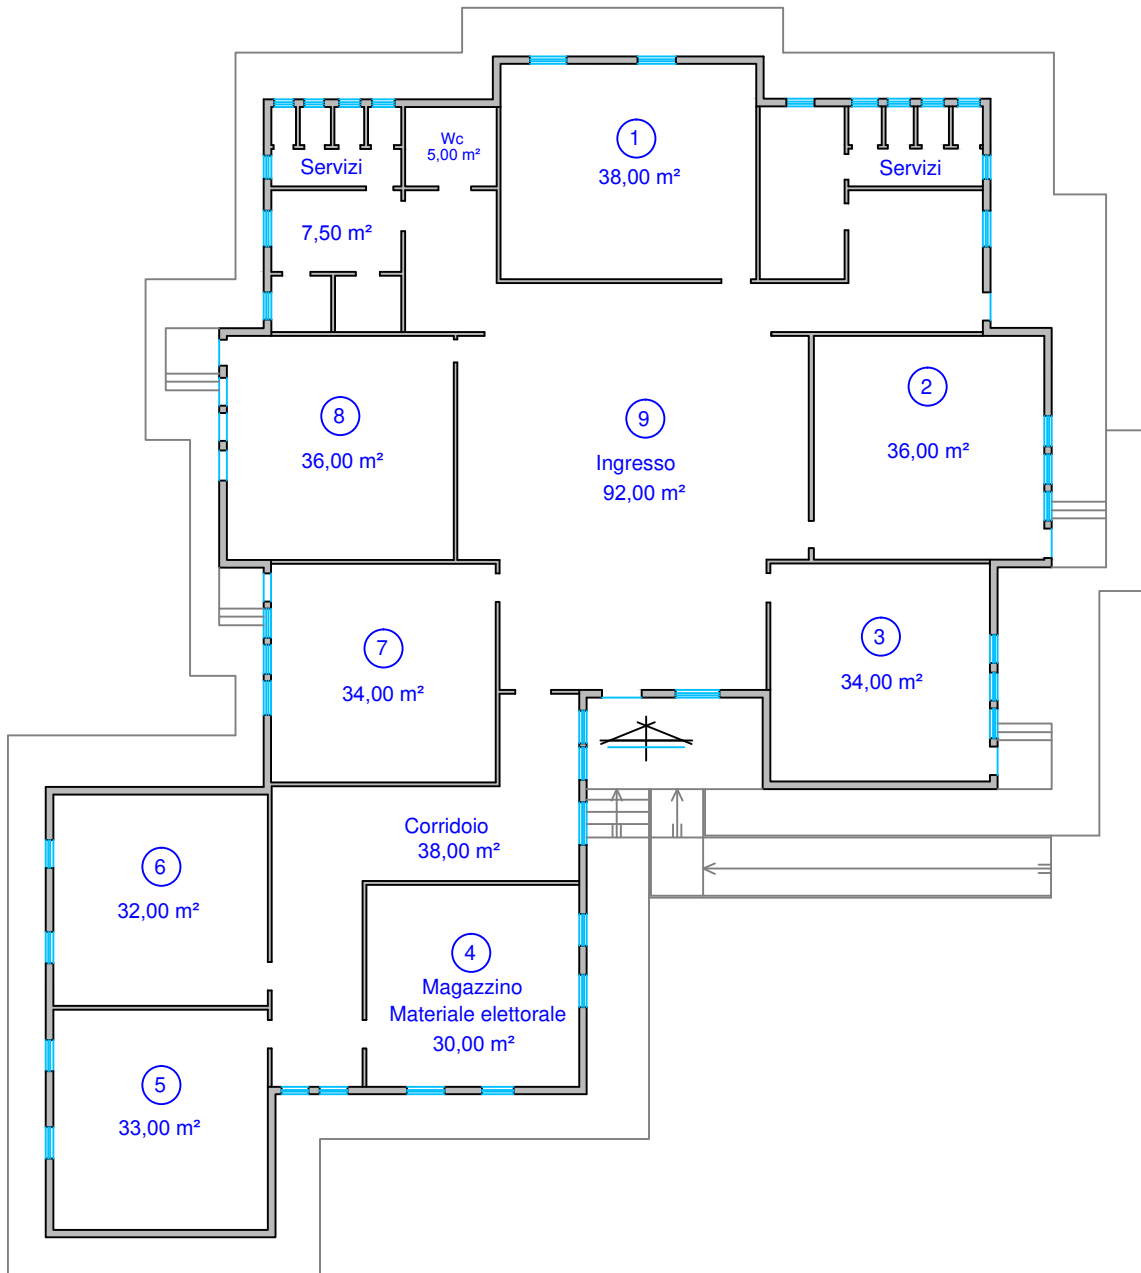



ID 7230	
Foglio	4
Mapp.	575
Sub.	---

Pianta piano terra sc. 1:200

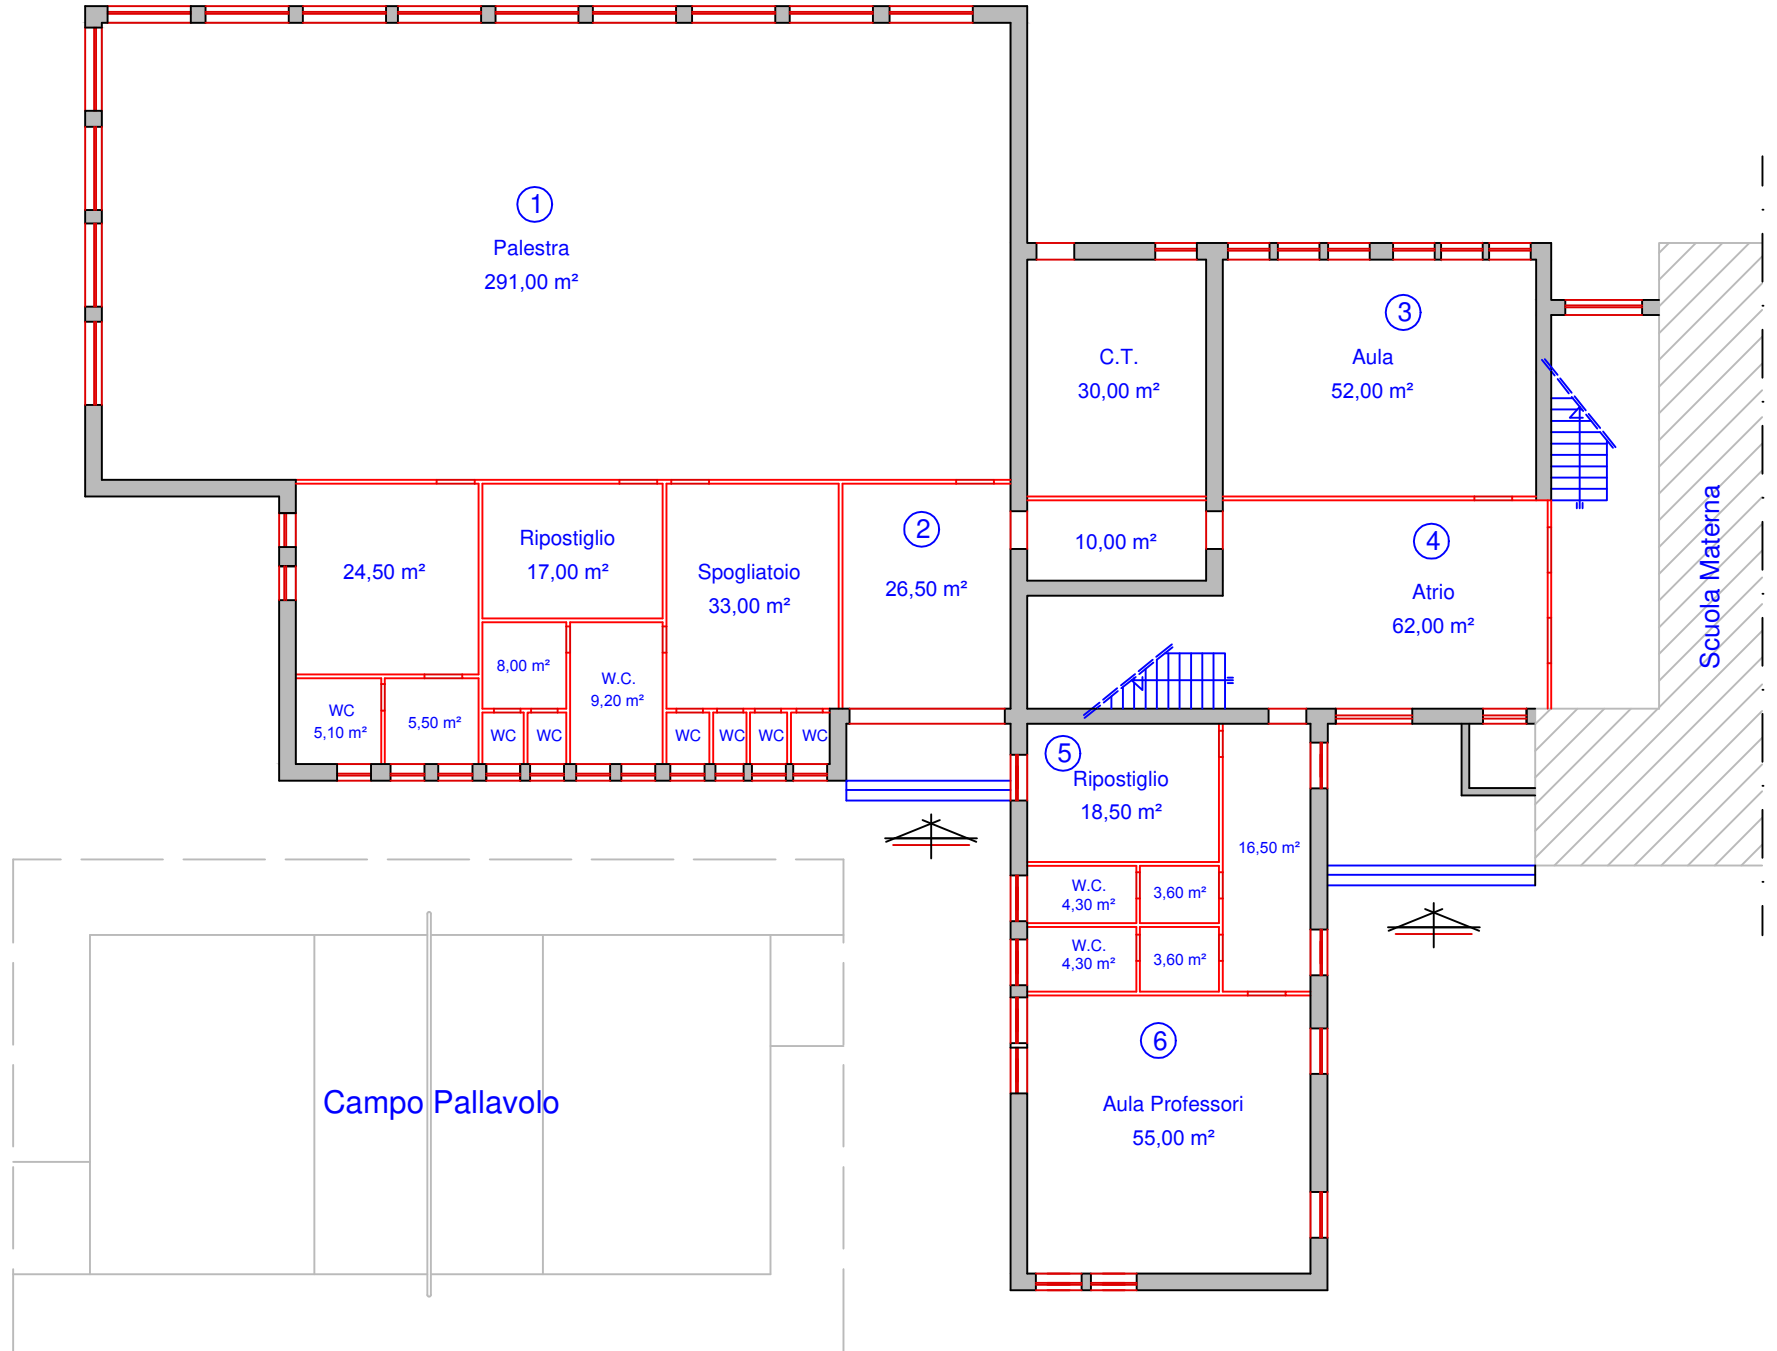


ID 7230	
Foglio	4
Mapp.	575
Sub.	---

**SILI'**

VIA MARTIRI DEL CONGO - EX SCUOLA MEDIA

**Pianta piano primo sc. 1:250**

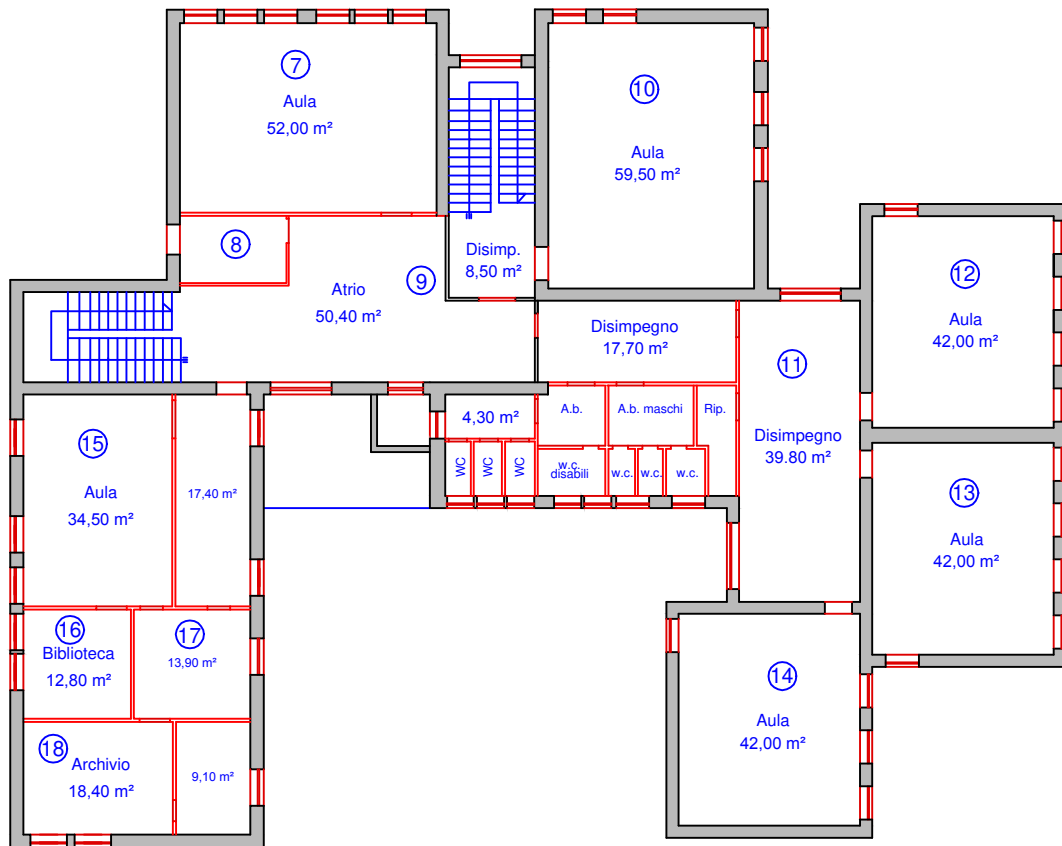


ID 7232	
Foglio	5
Mapp.	451
Sub.	---

**NURAXINIEDDU**

VIA PERRA - EX SCUOLA ELEMENTARE

**Pianta Piano Terra sc. 1:200**

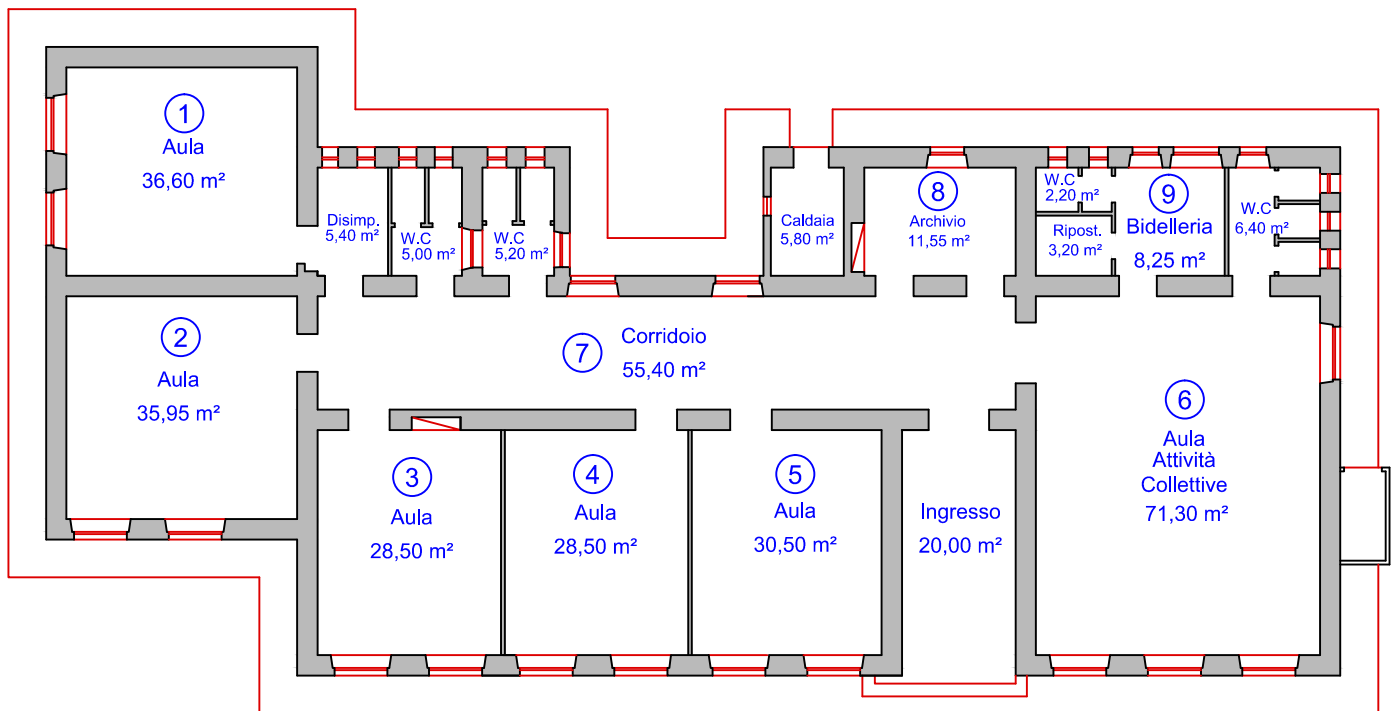


ID 7233	
Foglio	6
Mapp.	---
Sub.	---

**MASSAMA**

VIA CARLO EMANUELE - EX SCUOLA MATERNA

**Pianta Piano Terra sc. 1:200**

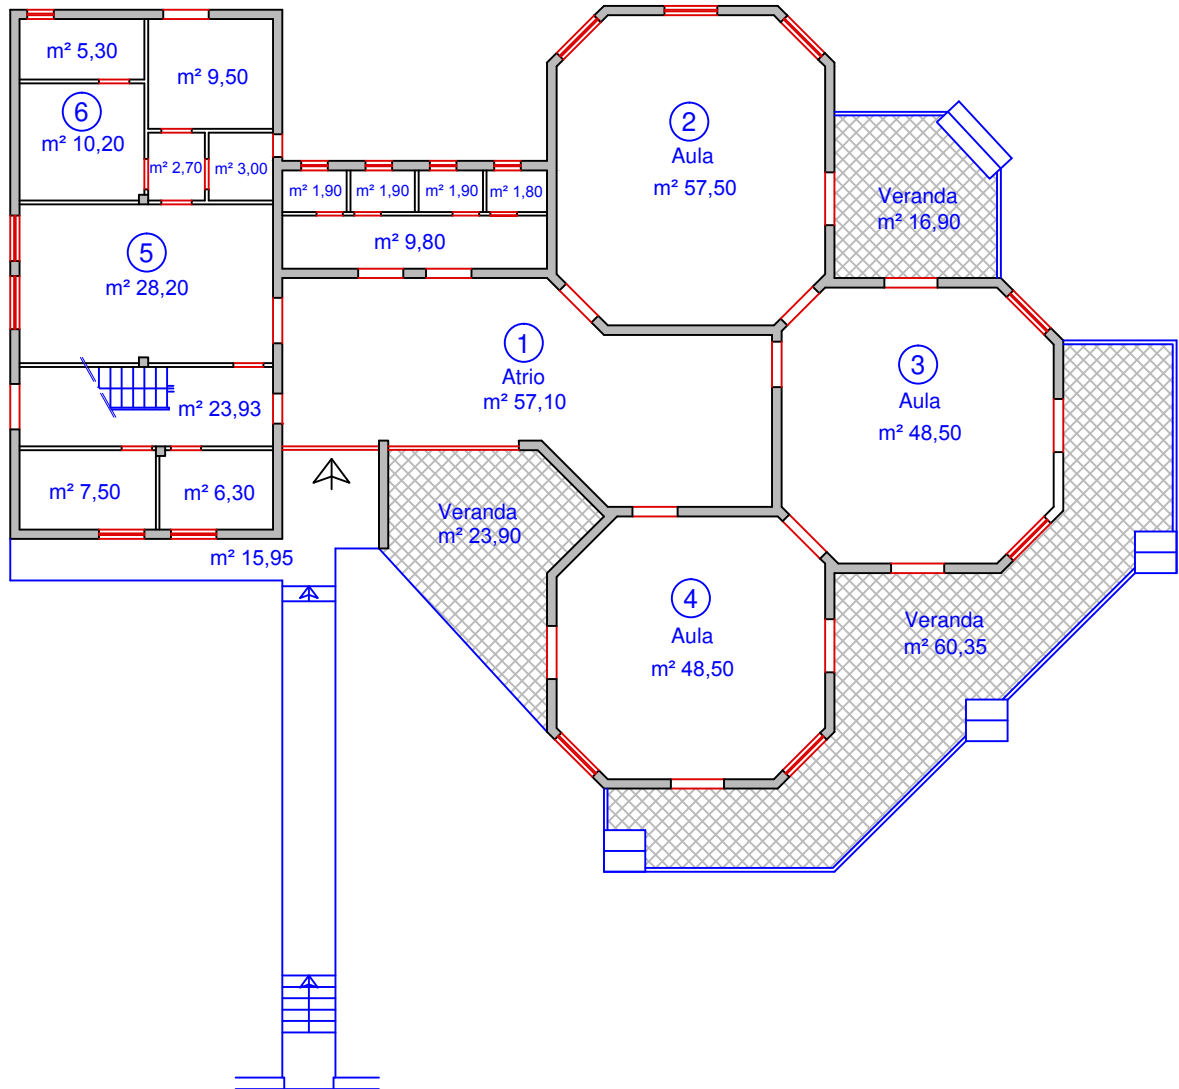


ID 7233	
Foglio	6
Mapp.	---
Sub.	---

**MASSAMA**

VIA CARLO EMANUELE - EX SCUOLA MATERNA

**Pianta Piano Primo** sc. 1:200

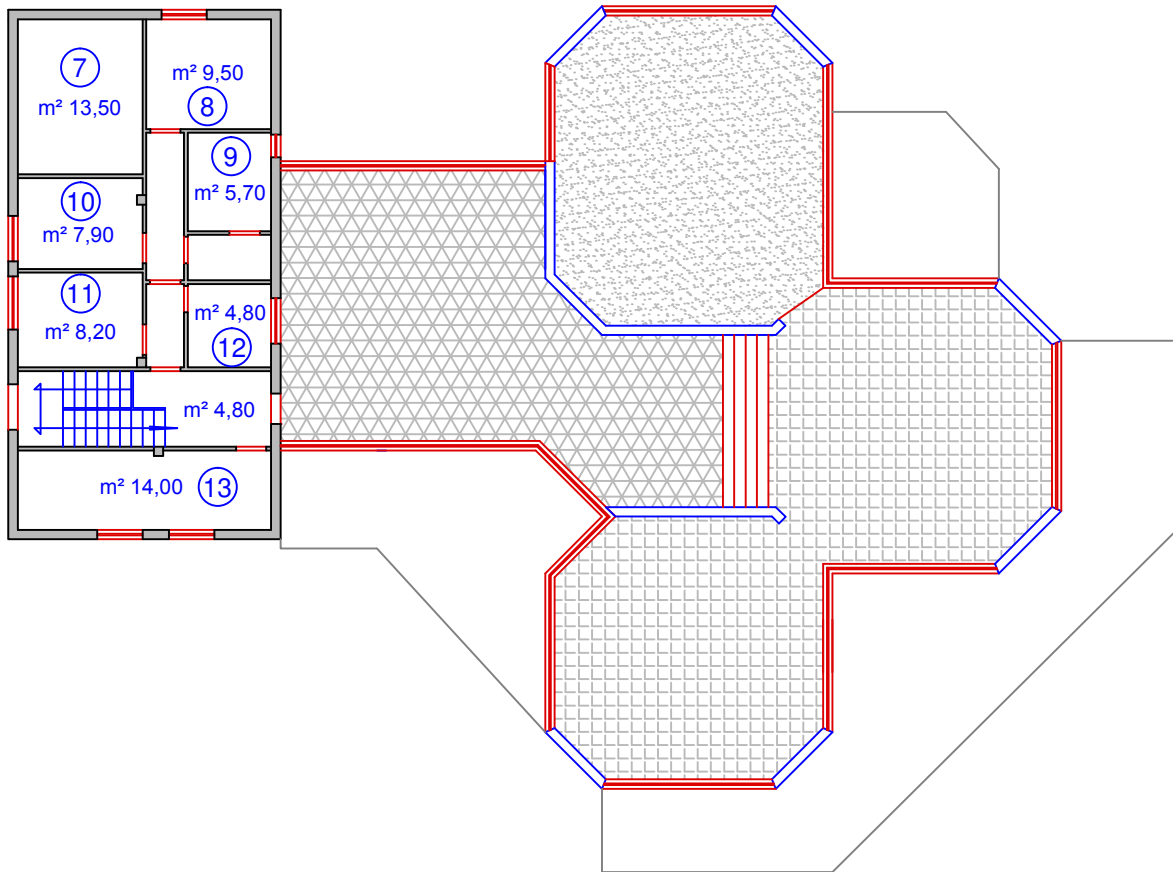


ID 7234	
Foglio	6
Mapp.	212
Sub.	---

**MASSAMA**


EX SCUOLA ELEMENTARE - Via Carlo Emanuele, 26

**Piante** sc. 1:200

**PIANO TERRA**

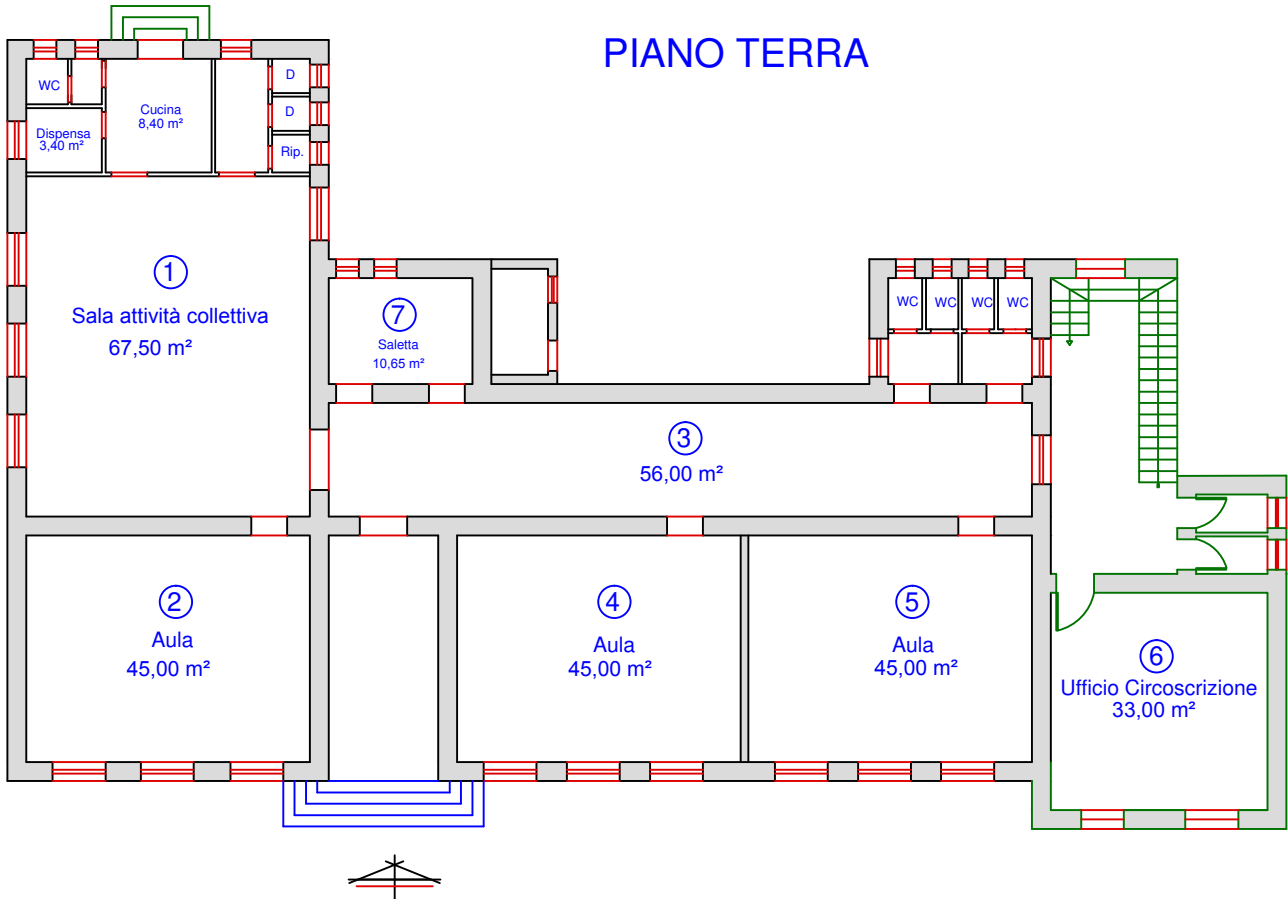

**PIANO PRIMO**

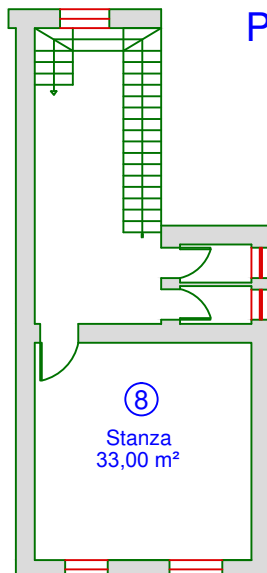


ID 5698	
Foglio	13
Mapp.	29
Sub.	3

**ORISTANO**

SCUOLA SECONDARIA IC4 - Viale Diaz

**Pianta Abitazione custode sc. 1:100**

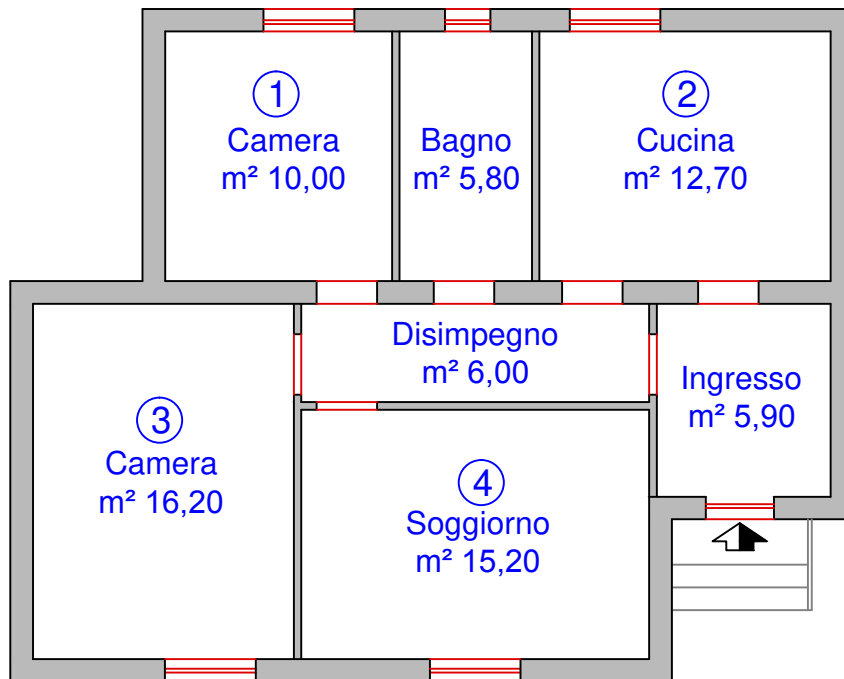

VIA BUSACHI