

**PIANO DI LOTTIZZAZIONE  
"MACAT E PIU'" - ZONA C2ru  
PROLUNGAMENTO DI VIA F.LLI CAIROLI**

COMMITTENTI LOTTIZZANTI:	sig. Mauro Usai	sig.ra Catia Fadda	Ma.Cat. srl
-----------------------------	-----------------	--------------------	-------------





progettista incaricato e referente per i rapporti con gli enti locali: <b>dr. ing. Gianni Porcu</b>	Studio Tecnico Associato degli Ingegneri Porcu-Secchi Via Brunelleschi, 27 Oristano tel/fax 0783 71315 postmaster@porcusechi.it www.porcusechi.it Sistema di gestione per la Qualità certificato UNI EN ISO 9001	Attività	Timbro/Firma
--	--	----------	--------------

concept generale e progetto architettonico <b>Lissoni Architettura Milano arch. Piero Lissoni</b>	Via Gollo, 9 20121 Milano tel: +39 02 6571926/942 fax: +39 02 6576919 info@lissoniassociati.it	Attività	Timbro/Firma
--	--	----------	--------------

consulenti		Attività	Timbro/Firma
------------	--	----------	--------------

Visti per approvazione:

PIANO DI LOTTIZZAZIONE "MACAT E PIU'"	Cod. comm.	MAC1	DWG	Elab. 1.3	Disegnatore	A.B.
	Commissa	1013	Data	01-10-2014	Aggiornamento	Rev. 00 01-10-2014
Oggetto:	Scala	varie	Tavola	<b>1.3</b>		
STRALCIO P.U.C. E LINEE GUIDA C2ru	Formato	A1				

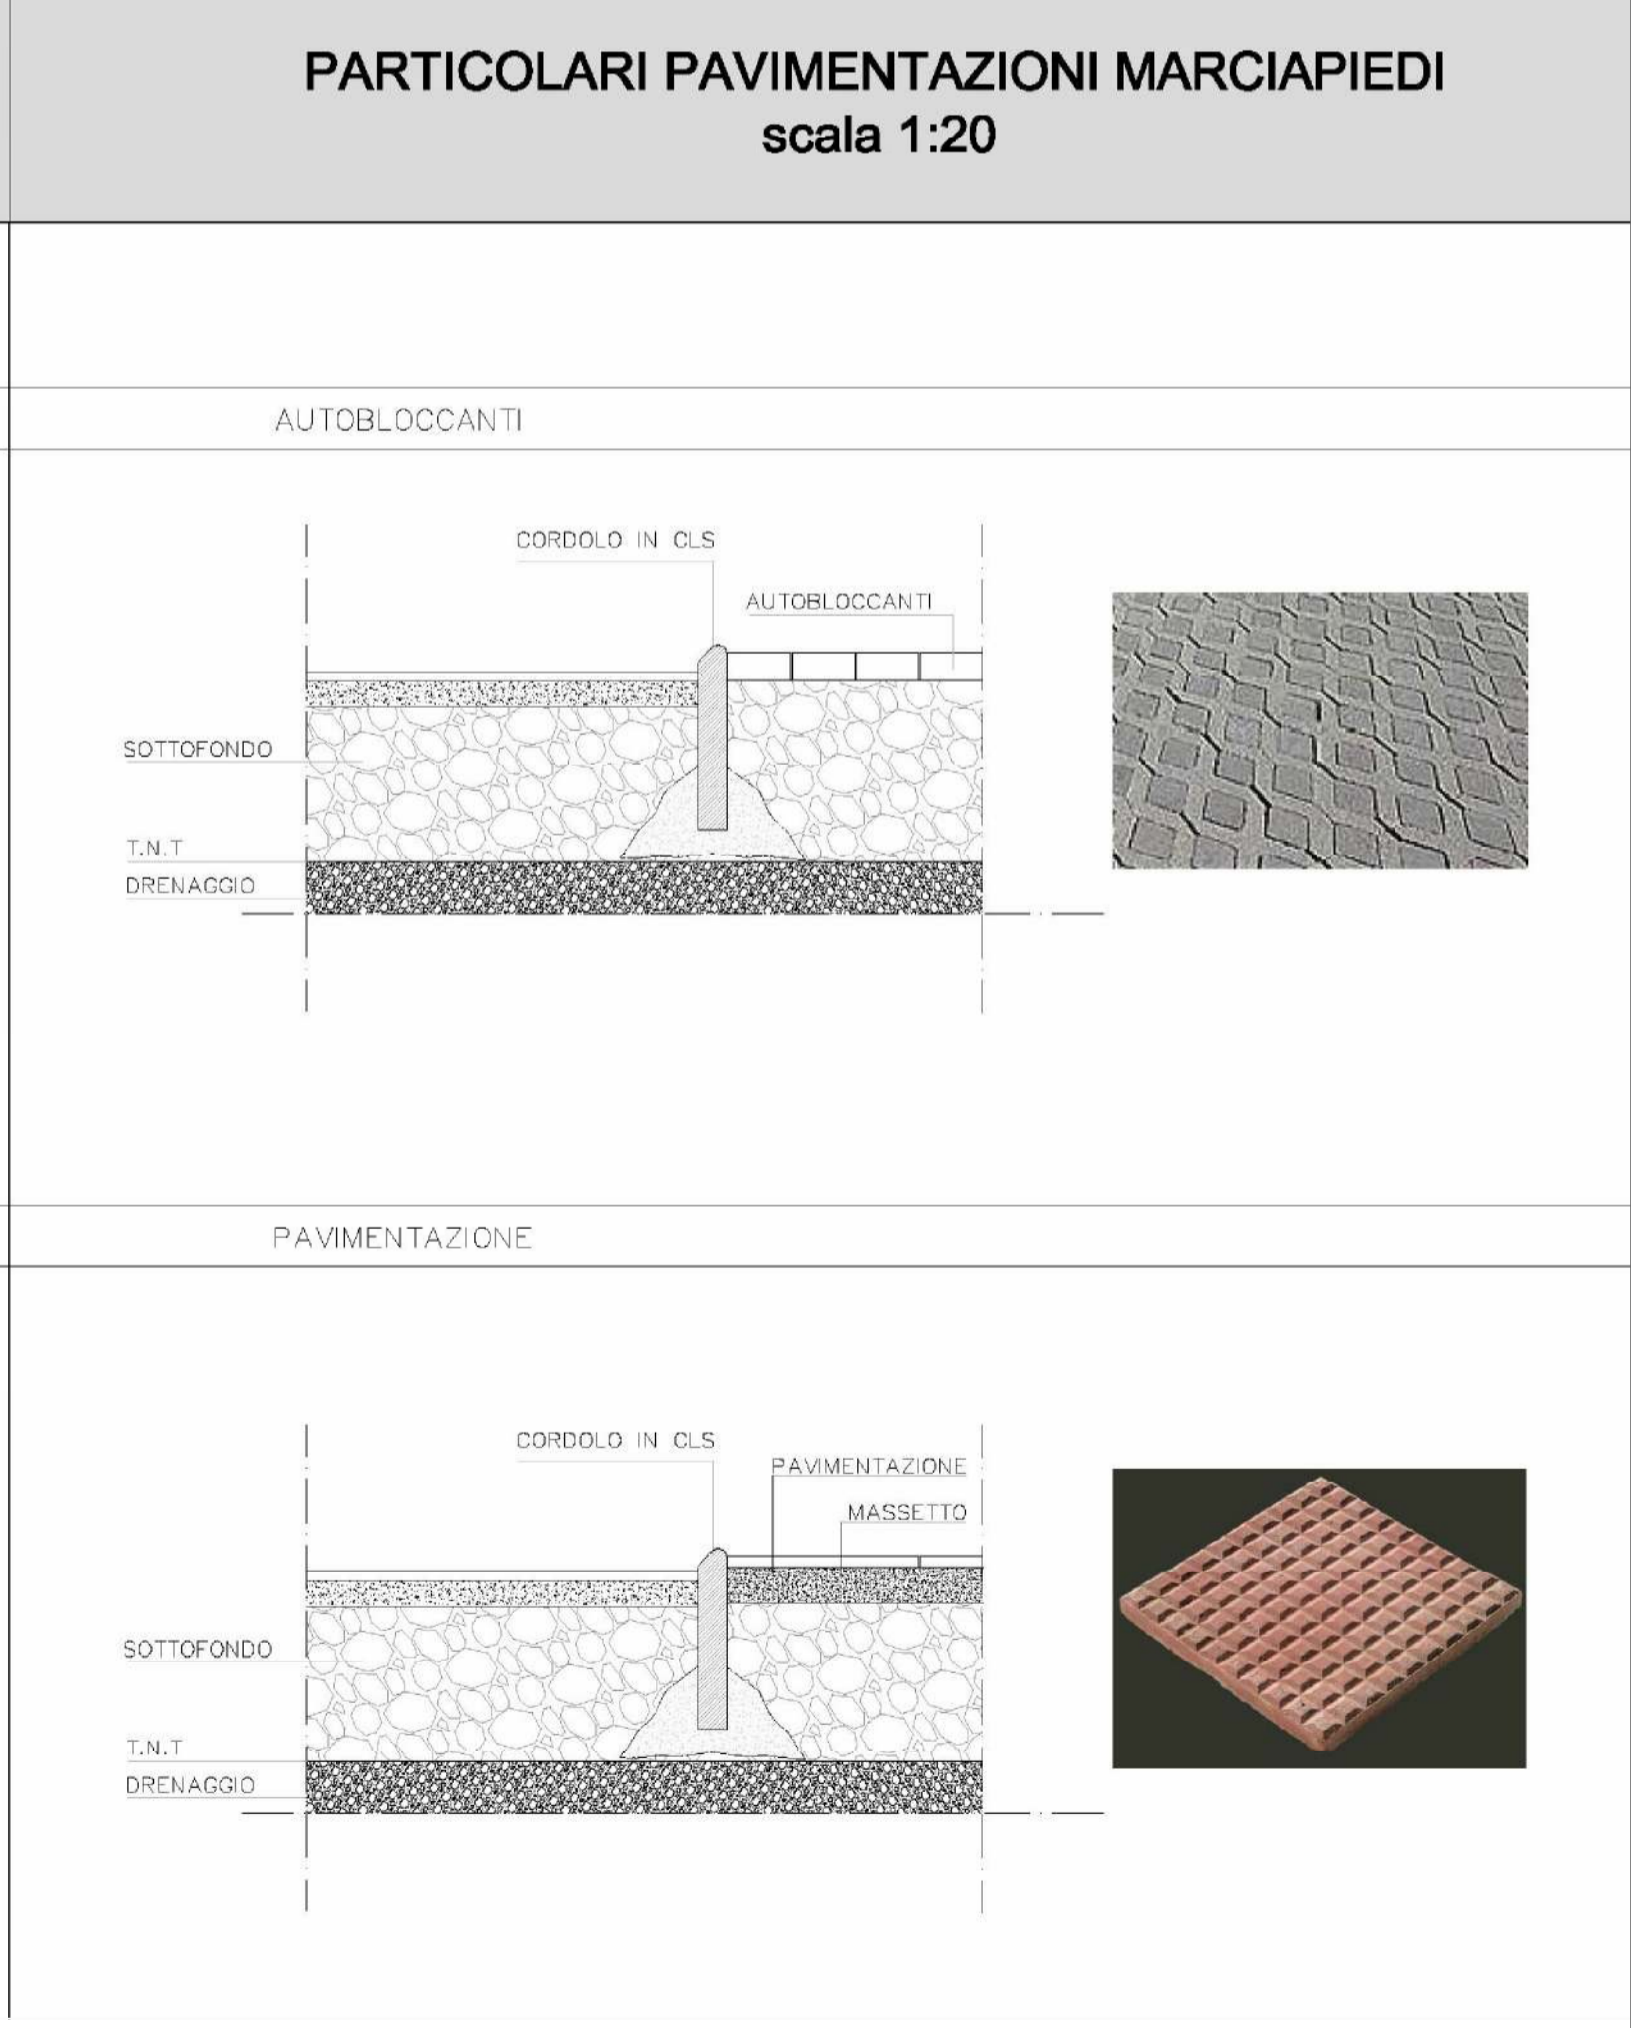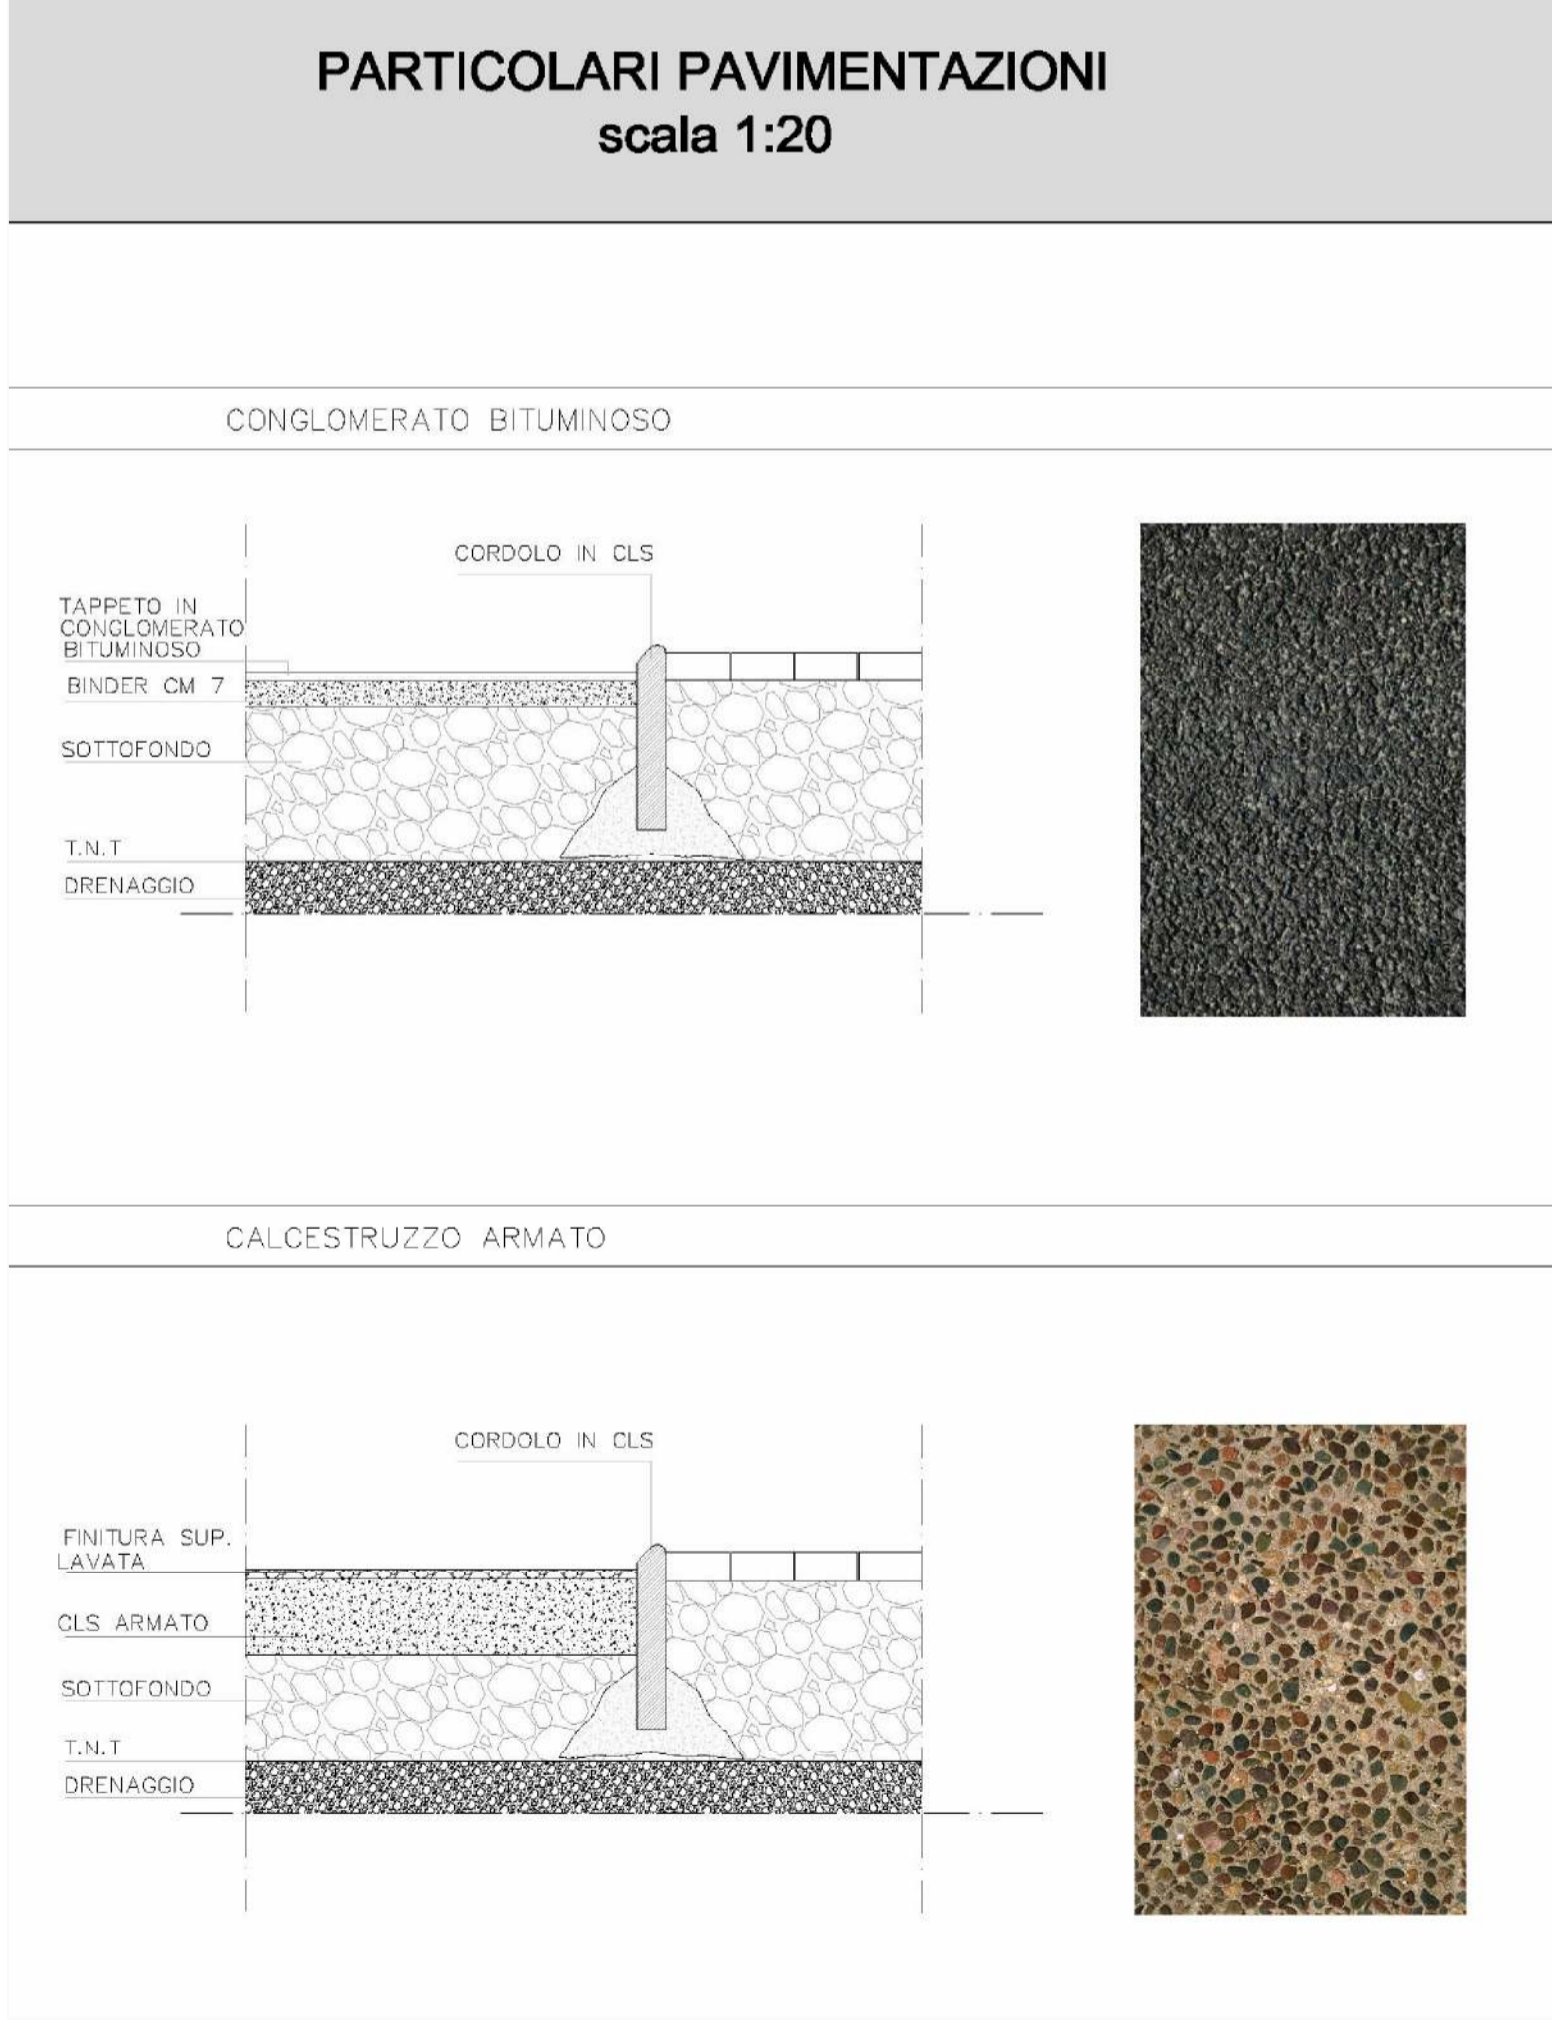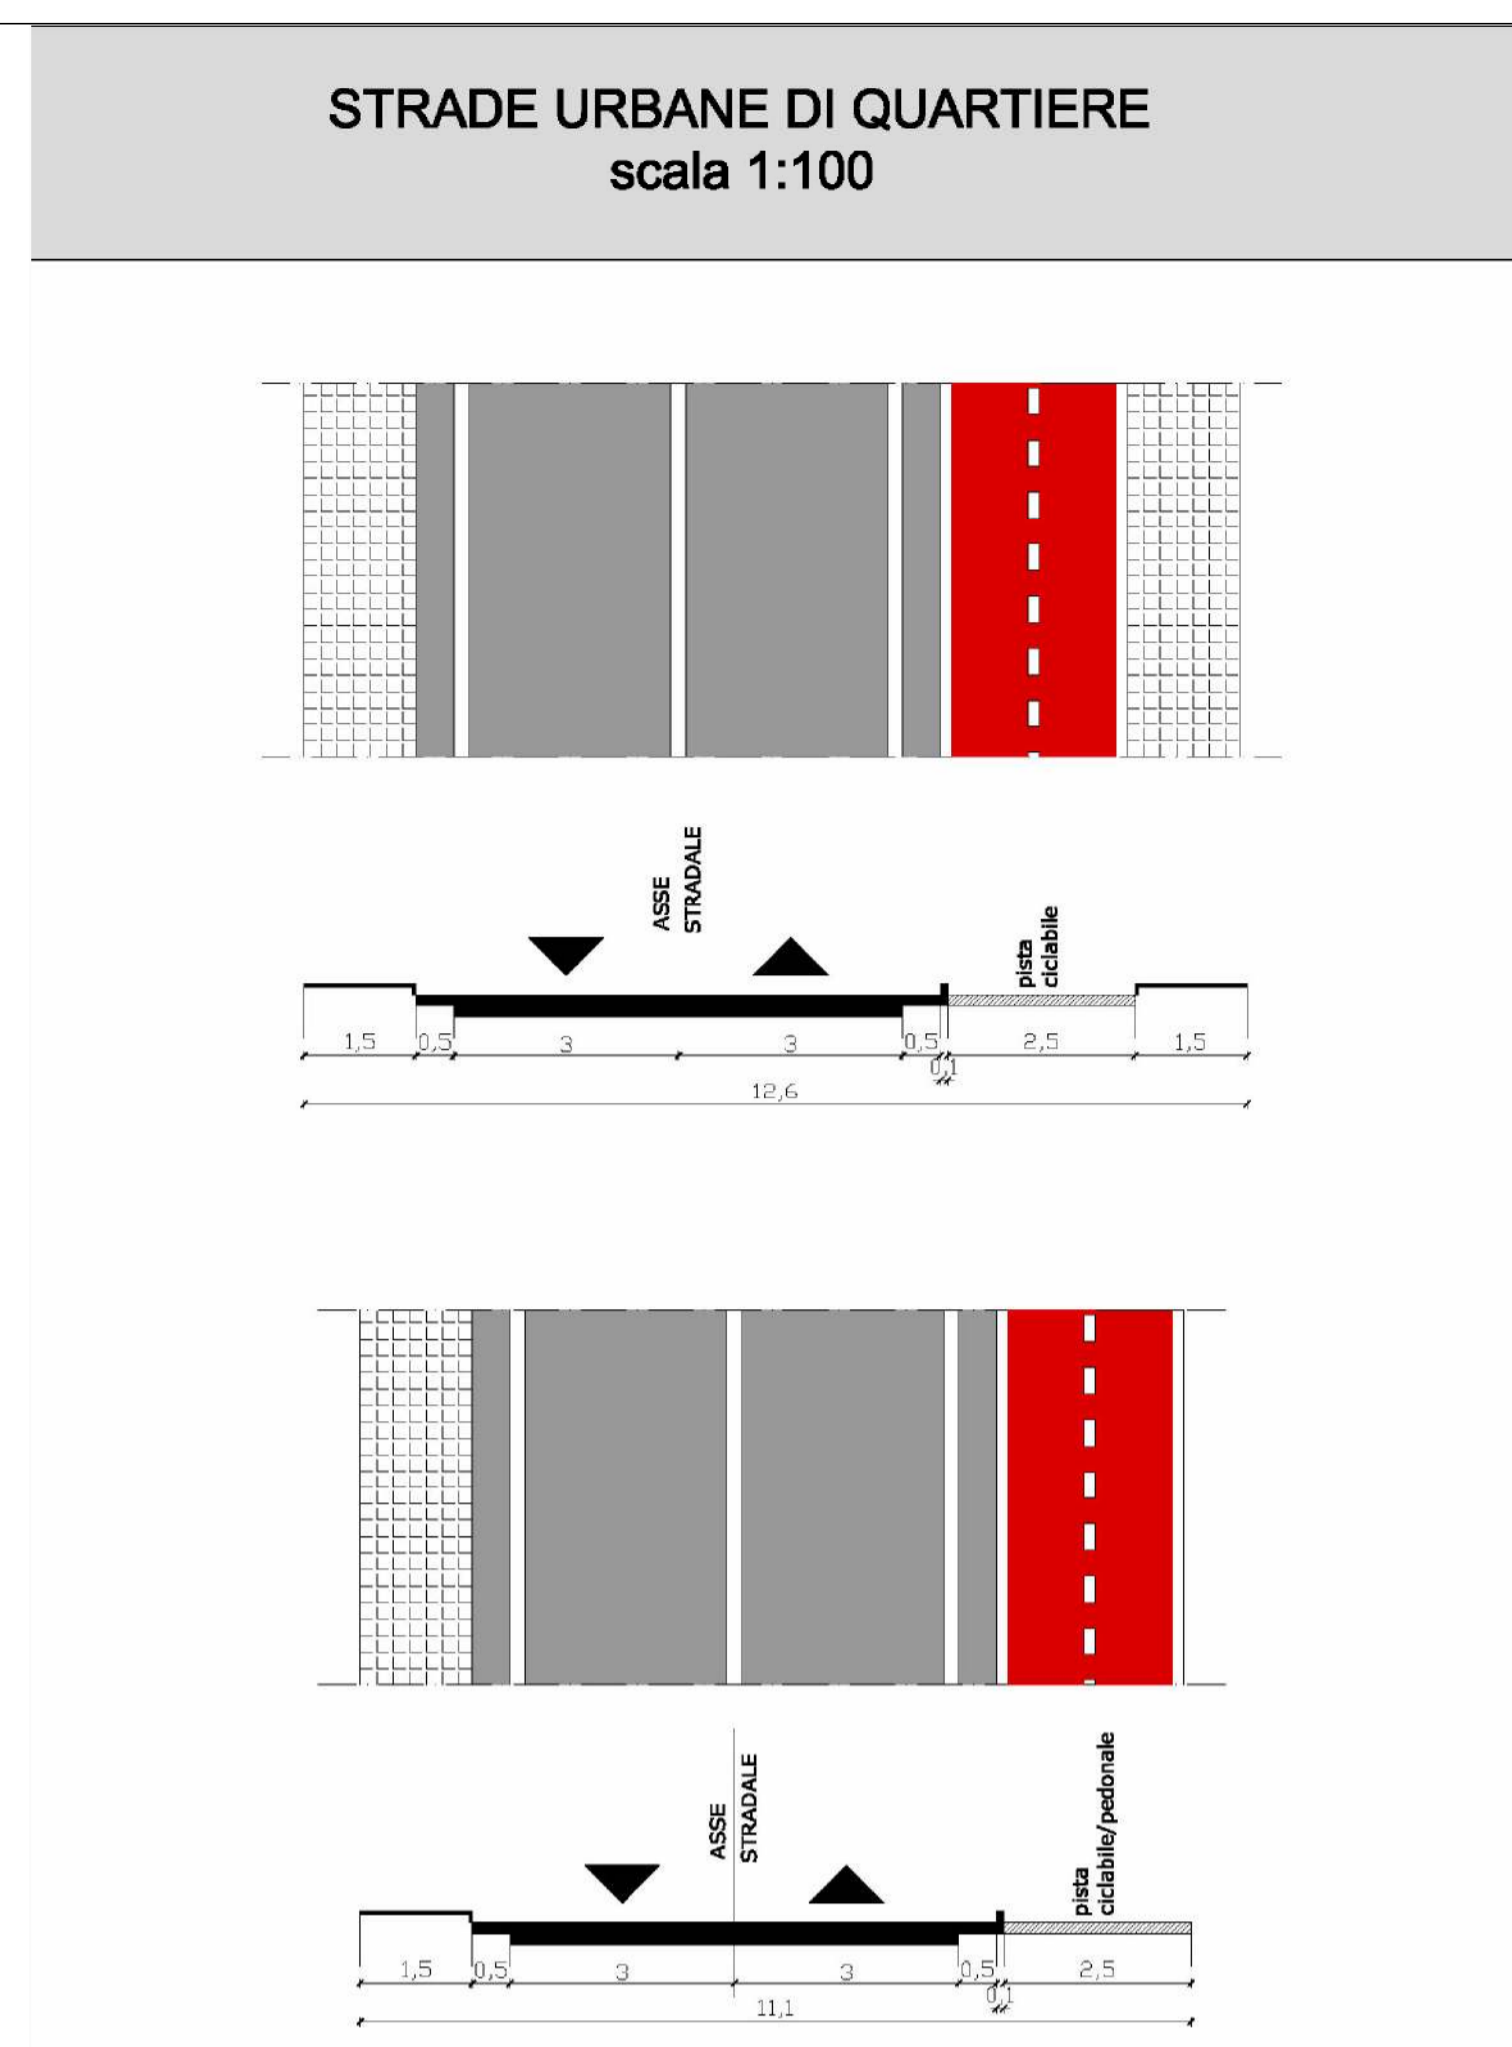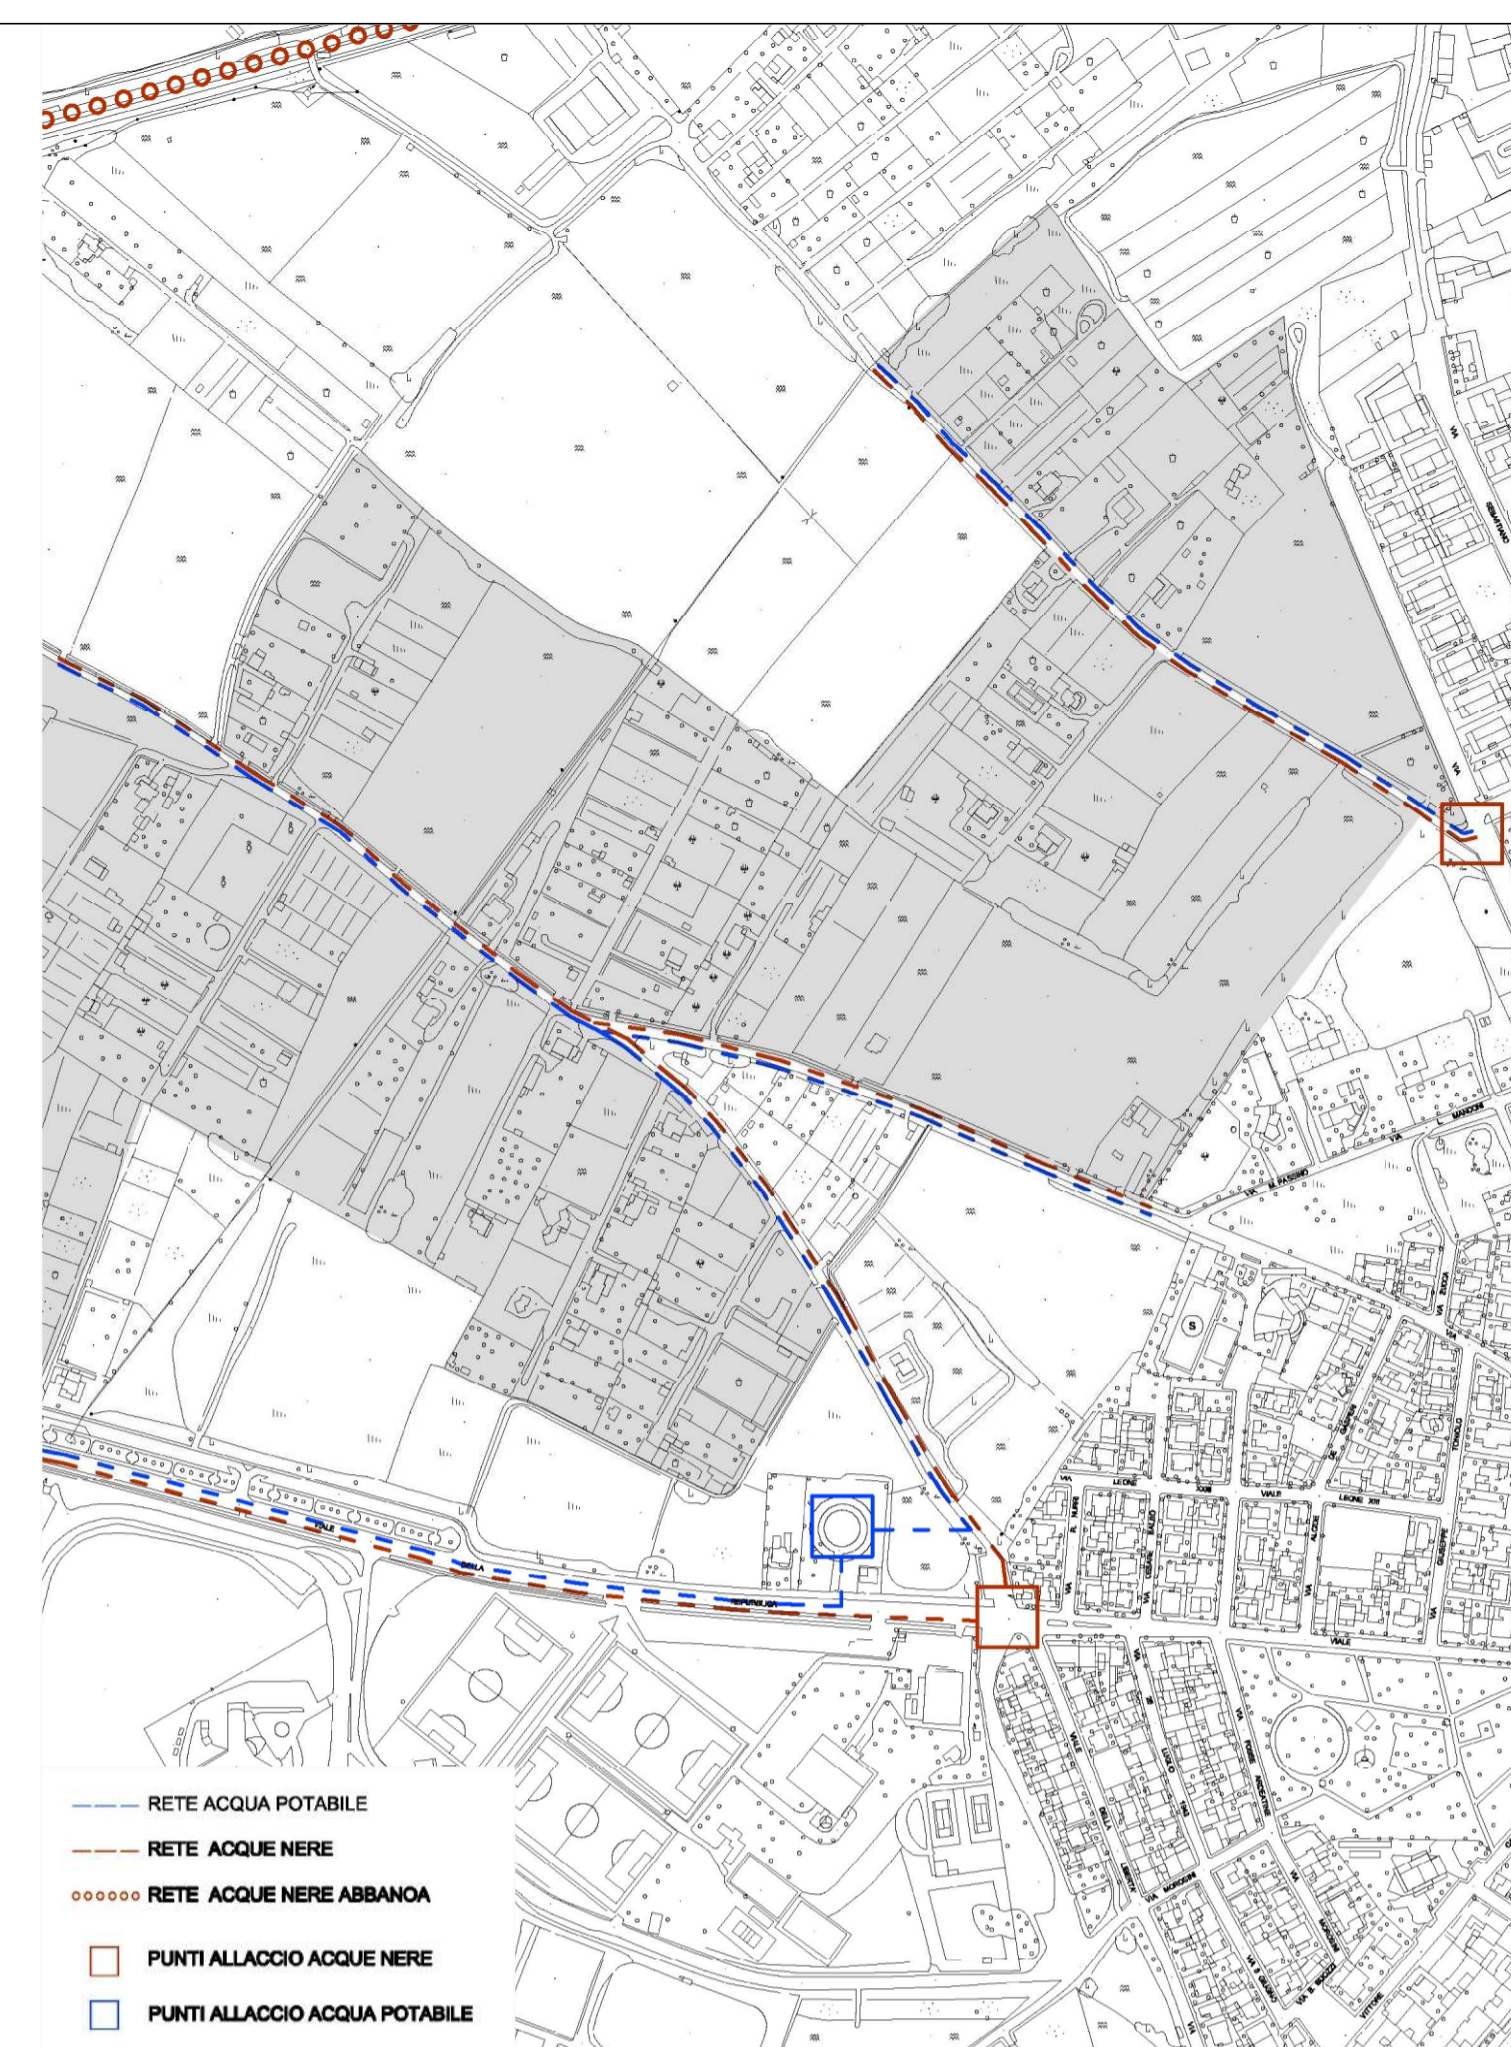

- ① STRALCIO DAL PIANO URBANISTICO COMUNALE - IL LOTTO RICADE NELLA ZONA C2ru - SONO INDIVIDUATE LE DUE DIRETTRICI STRADALI DI PIANO CHE FIANCHEGGIANO IL LOTTO A SUD ED EST
- ② STRALCIO DALLE LINEE GUIDA PER LA REDAZIONE DEI PIANI NELLE C2RU - TAVOLA 4: IMPIANTI IDRICO-FOGNARI. LE RAPPRESENTAZIONI SCHEMATICHE SONO OGGI SUPERATE DALLE ULTERIORI ELABORAZIONI DELLO STUDIO DI DETTAGLIO COMMISSIONATO DALL'AMMINISTRAZIONE COMUNALE
- ③ STRALCIO DALLE LINEE GUIDA PER LA REDAZIONE DEI PIANI NELLE C2RU - TAVOLE 1 E 3: LA RETE STRADALE ESISTENTE E LA GERARCHIA DELLE STRADE DI PREVISIONE. LE LINEE GUIDA DETTANO PRESCRIZIONI SULLE SEZIONI DA ADOTTARE (NEL NOSTRO CASO STRADE URBANE DI QUARTIERE)
- ④ STRALCIO DALLE LINEE GUIDA PER LA REDAZIONE DEI PIANI NELLE C2RU - TAVOLA 3: LE LINEE GUIDA DETTANO ANCHE PRESCRIZIONI SULLE TIPOLOGIE DI MATERIALI DA ADOTTARE PER LE STRADE URBANE