





ILLUMINAZIONE PUBBLICA
SEZIONE DI SCAVO E RIPRISTINO
Scala 1:10

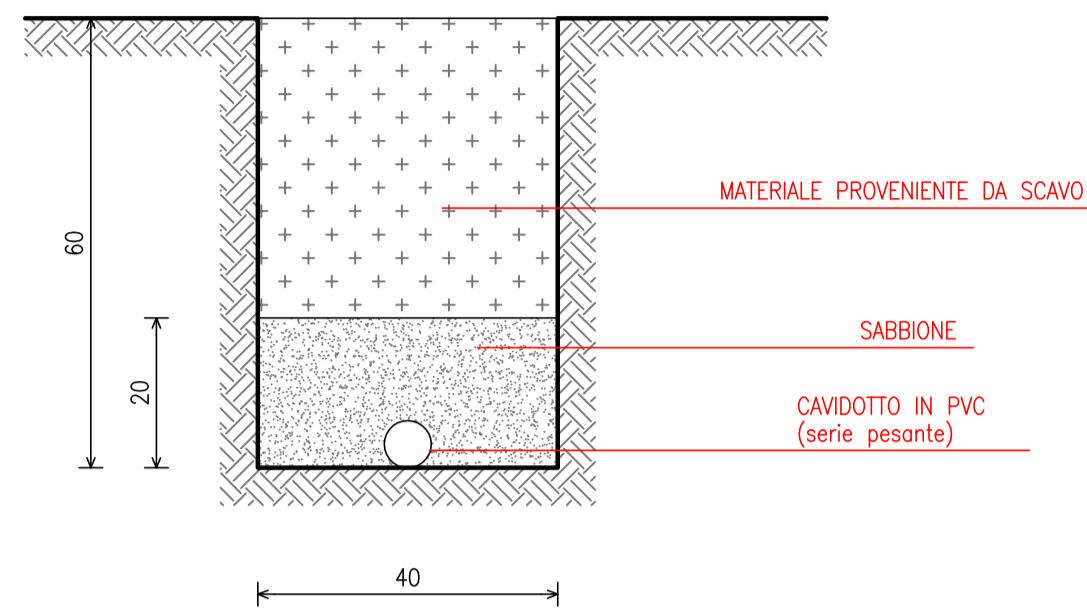


PROSPETTI ARMATURA
STRADALE LED
Scala 1:10

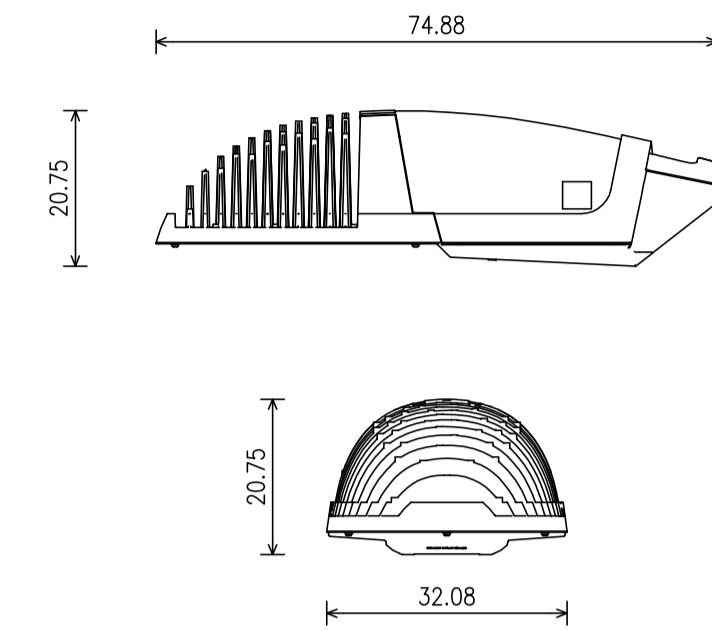

PARTICOLARE INTERSEZIONI
CON INGRESSI
Scala 1:20

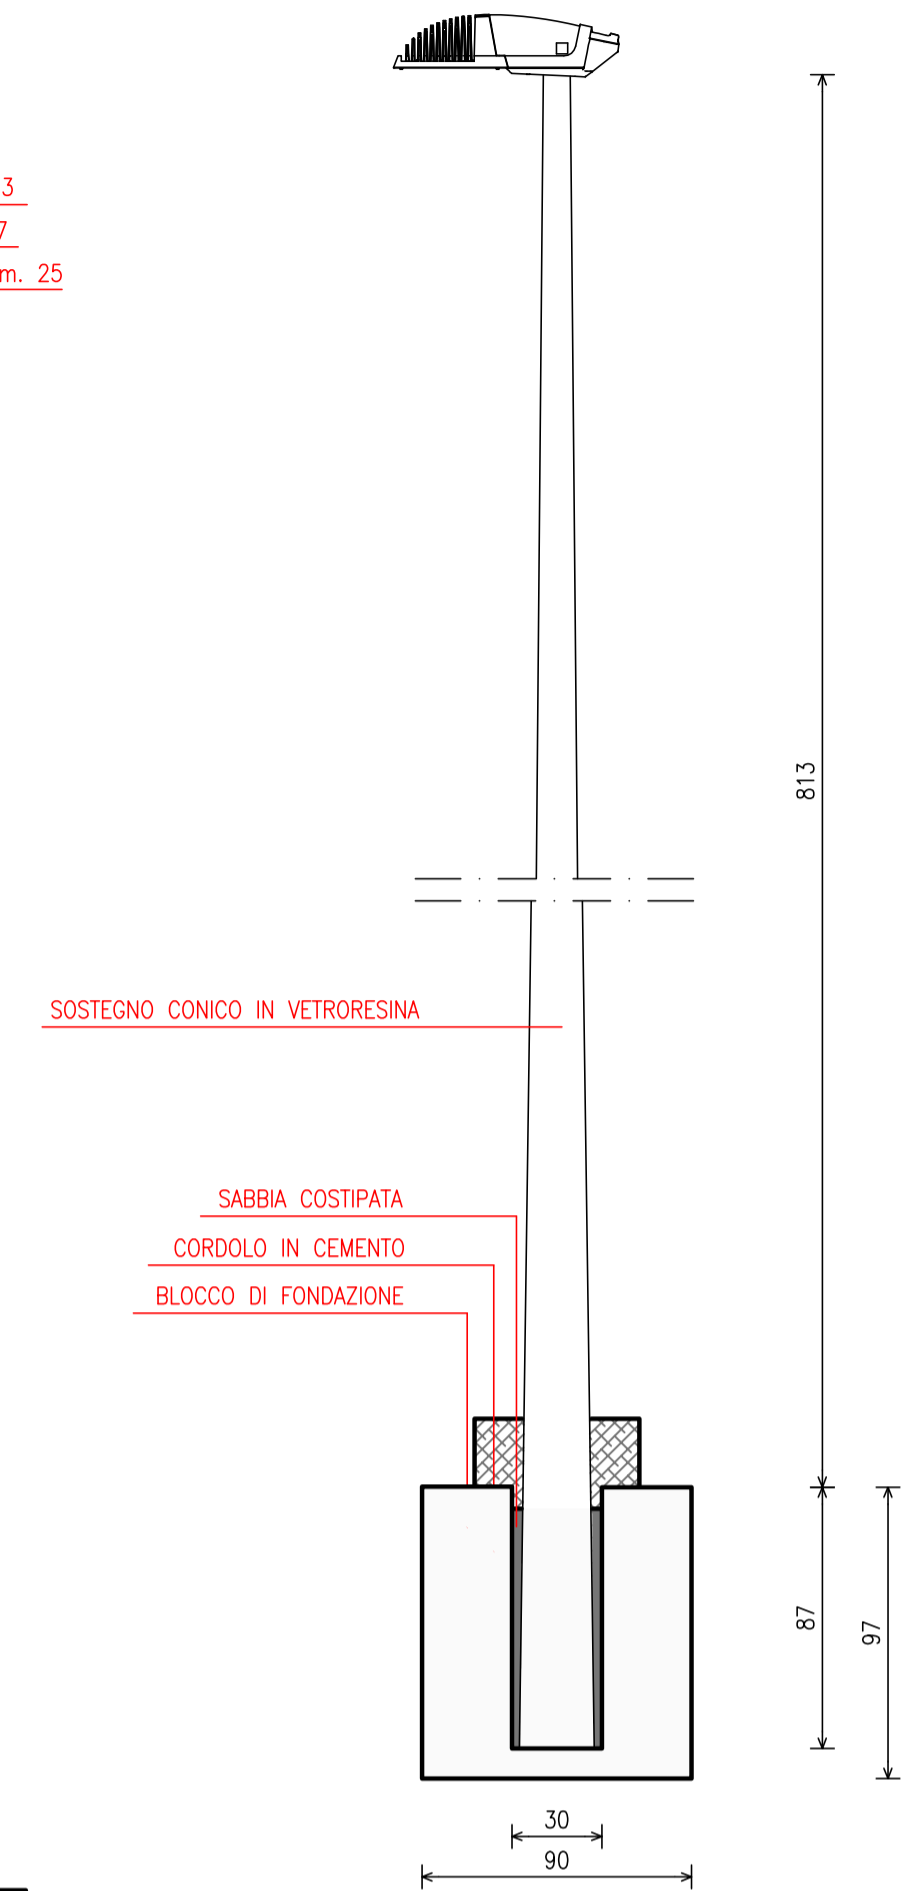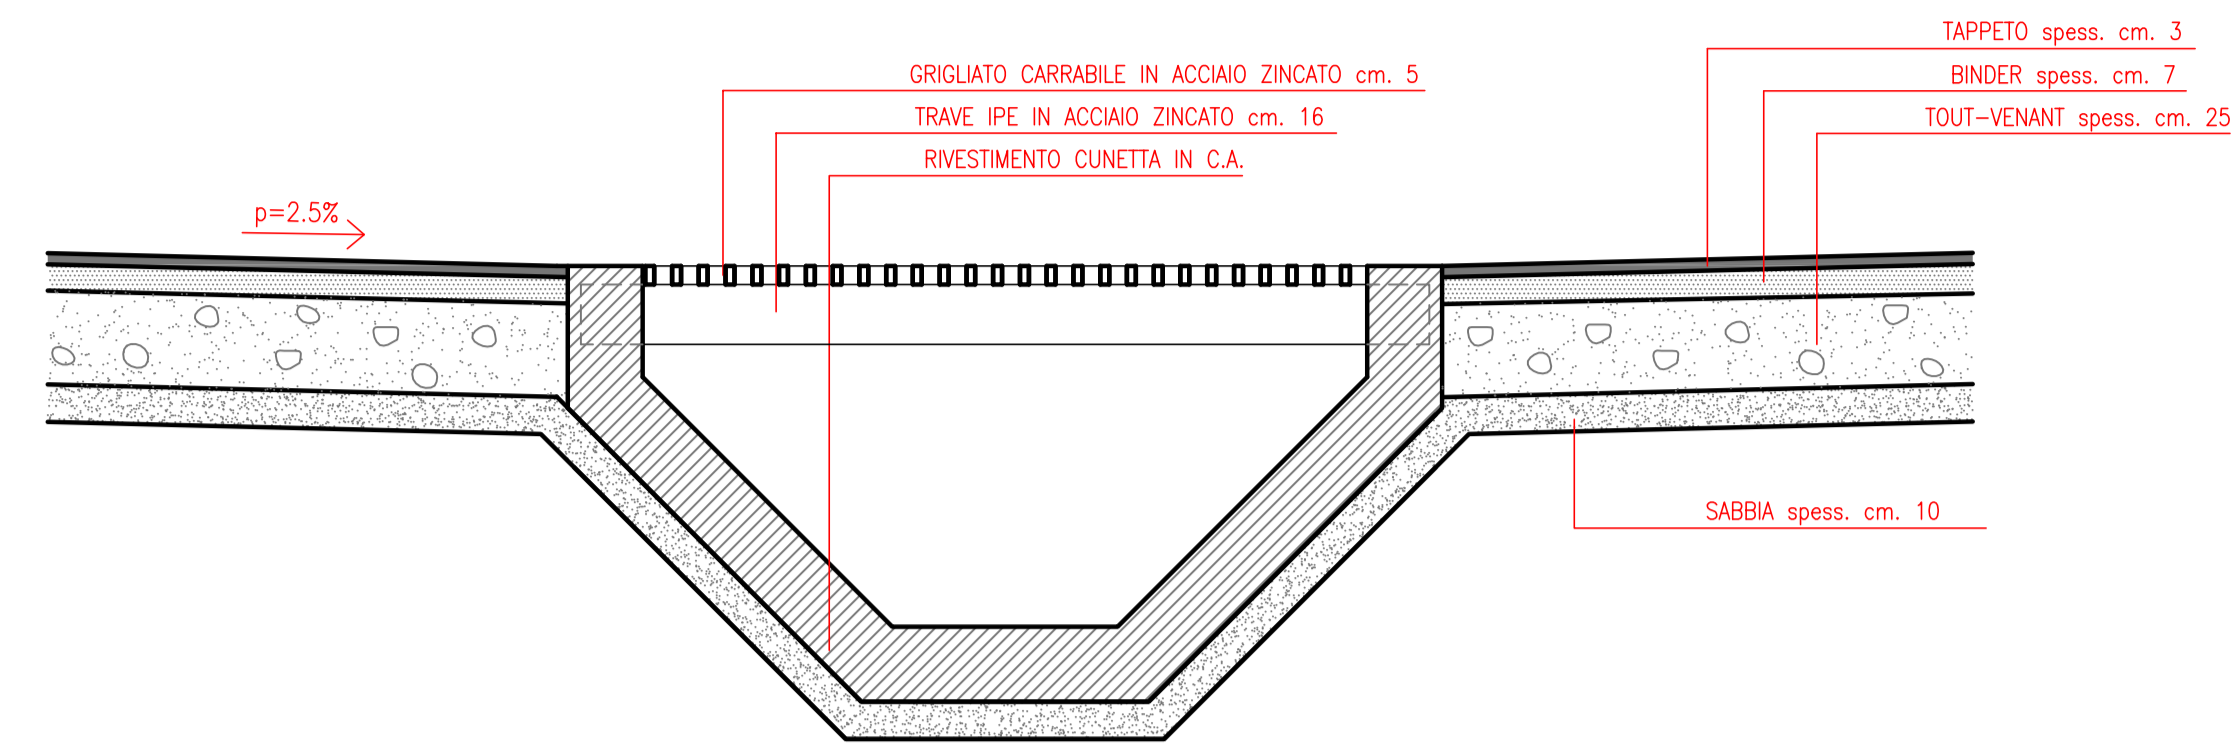

SEZIONE TIPO
Scala 1:20

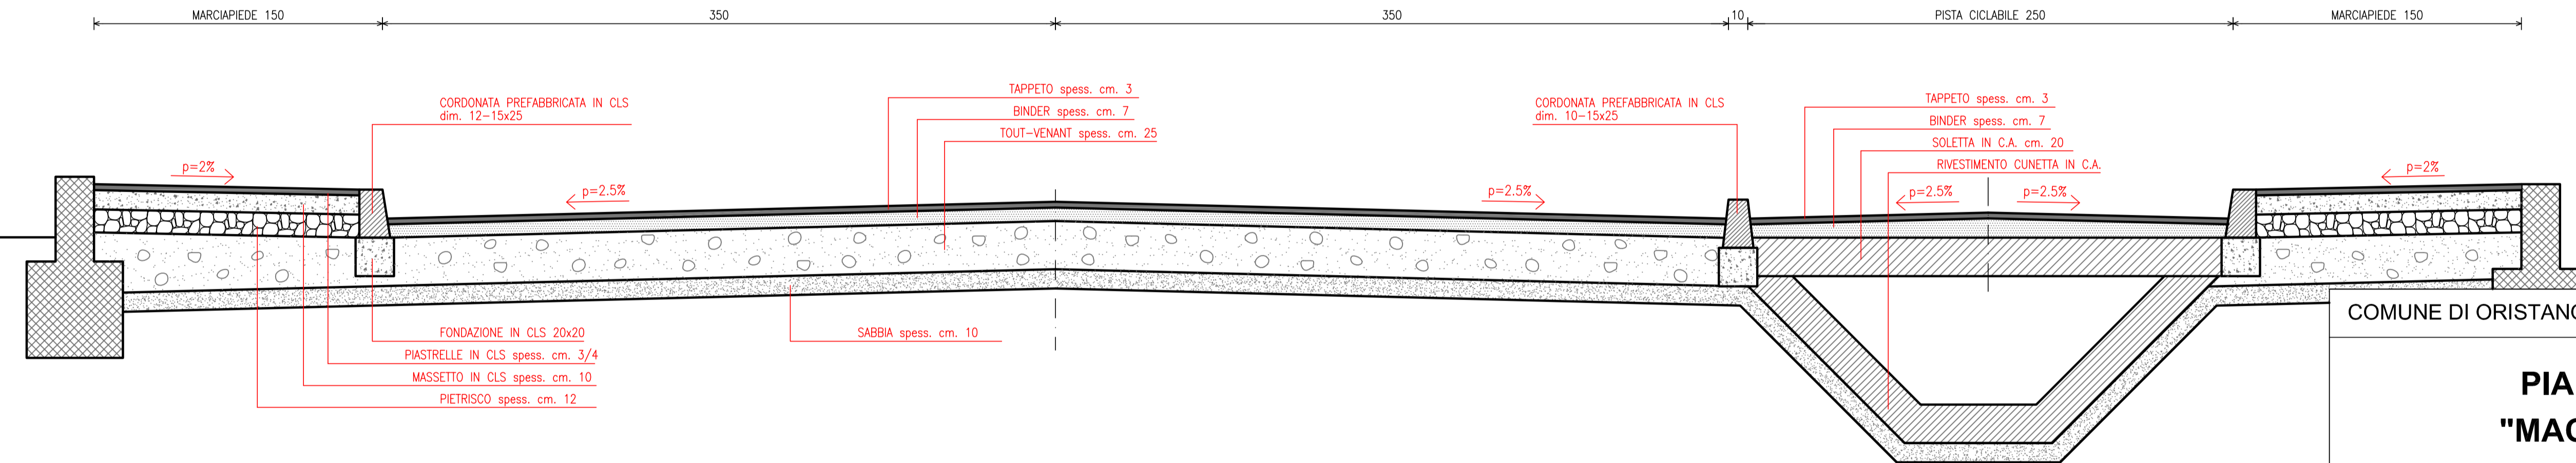

COMUNE DI ORISTANO PROVINCIA DI ORISTANO

PIANO DI LOTTIZZAZIONE
"MACAT E PIU" - ZONA C2ru
PROLUNGAMENTO DI VIA F.LLI CAIROLI

COMITENTI LOTTIZZANTE:	sig. Mauro Usai	sig.ra Catia Fadda	Ma.Cat. srl
---------------------------	-----------------	--------------------	-------------

progettista incaricato e referente per i rapporti con gli enti locali: dr. ing. Gianni Porcu 	Studio Tecnico Associato degli Ingegneri Porcu-Sechi Via Brunelleschi, 27 Oristano tel/fax 0783 71315 postmaster@porcusechi.it www.porcusechi.it Sistema di gestione per la Qualità certificato UNI EN ISO 9001	Attività	Timbro/Firma
---	---	----------	--------------

concept generale e progetto architettonico Lissoni Architettura Milano arch. Piero Lissoni	Via Golto, 9 20121 Milano tel. +39 02 6571926/042 fax: +39 02 6578918 info@lissoniassociati.it	Attività	Timbro/Firma
---	--	----------	--------------


consulenti	Attività	Timbro/Firma
------------	----------	--------------

Visti per approvazione:


PIANO DI LOTTIZZAZIONE "MACAT E PIU"	Cod. comm.	MAC1	DWG	Elab. 1,7	Disegnatore	A.B.
	Commessa	10/13	Data	01-10-2014	Aggiornamento	Rev 00 01-10-2014

Oggetto:	Scala	1:10-1:20-1:25	Tavola	1.7
STRADA PUBBLICA: Sezioni tipo e particolari	Formato	A1		

COLLETTORE ACQUE BIANCHE
SEZIONE TIPO
Scala 1:10

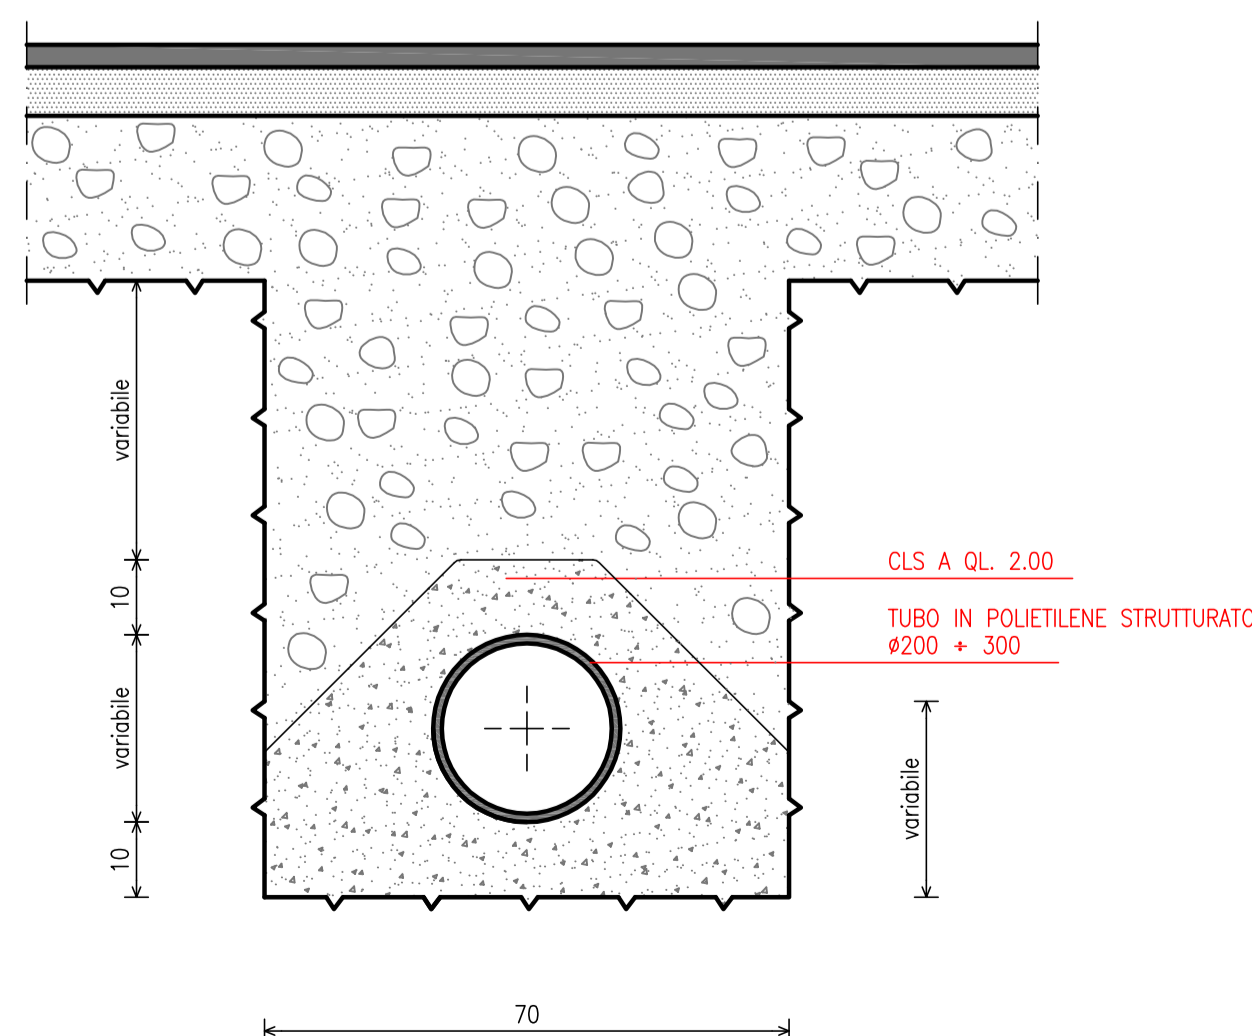

COLLETTORE ACQUE NERE
SEZIONE TIPO
Scala 1:10

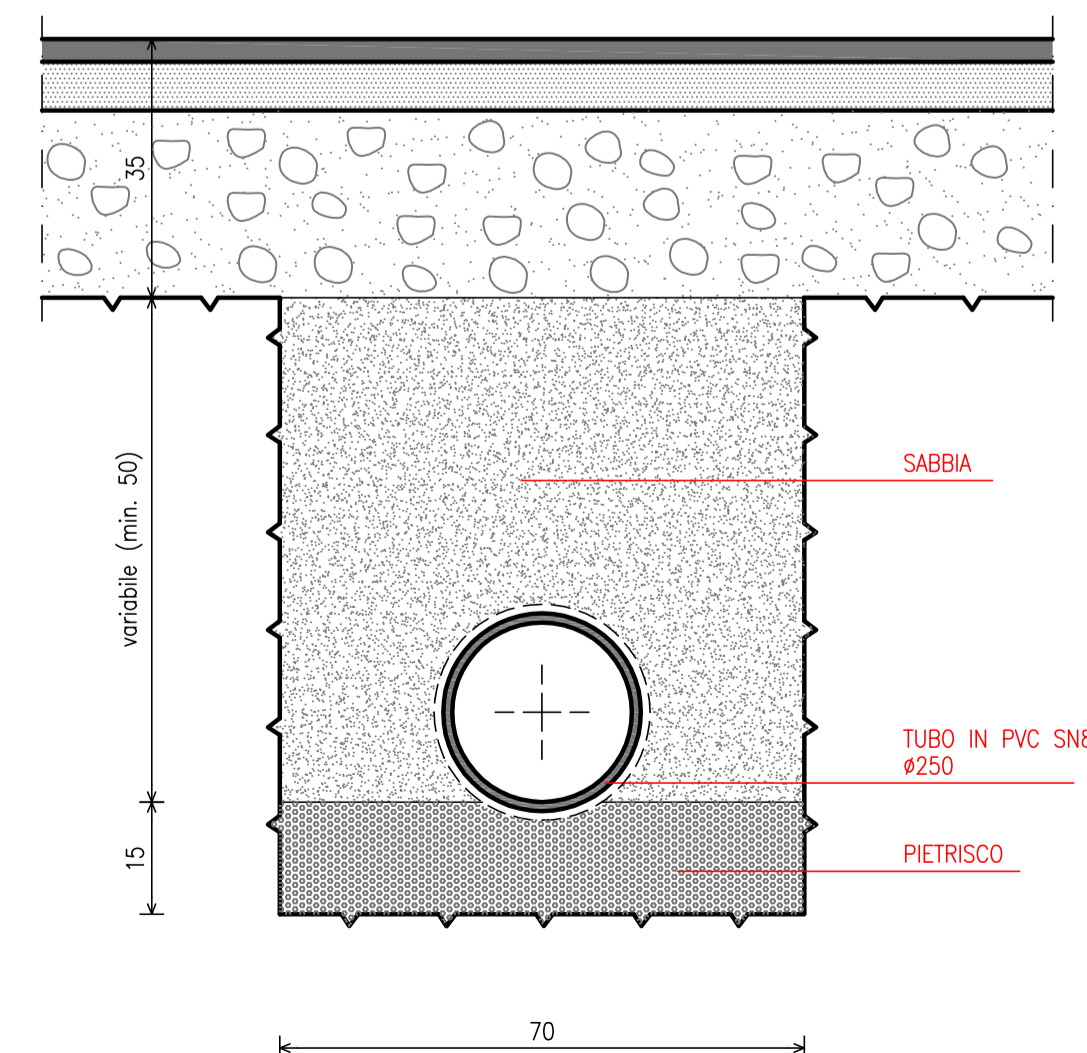

COLLETTORE RETE IDRICA
SEZIONE TIPO
Scala 1:10

