

PIANO DI LOTTIZZAZIONE "MACAT E PIU" - ZONA C2ru PROLUNGAMENTO DI VIA F.LLI CAIROLI

COMMITTENTI
LOTTIZZANTI:


sig. Mauro Usai

sig.ra Catia Fadda

Ma.Cat. srl

progettista incaricato
e referente per i rapporti
con gli enti locali:

dr. ing. Gianni Porcu

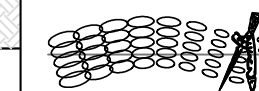

Studio Tecnico Associato
degli ingegneri Porcu-Sechi
Via Brunelleschi, 27
Oristano
tel/fax 0783 71315
postmaster@porcusechi.it

www.porcusechi.it
Sistema di gestione per la Qualità
certificato UNI EN ISO 9001

Attività

Timbro/Firma

concept generale e
progetto architettonico

Lissoni Architettura Milano
arch. Piero Lissoni

Via Goito, 9
20121 Milano
tel: +39 02 6571926/942
fax: +39 02 6578918
info@lissoniassociati.it

Attività

Timbro/Firma

consulenti

Attività

Timbro/Firma

Visti per approvazione:

PIANO DI LOTTIZZAZIONE
"MACAT E PIU"

Cod. comm.

MAC1

DWG

Elab. 1.7

Disegnatore

A.B.

Commessa

10/13

Data

15-05-2015

Aggiornamento

rev. 00 del 15-05-2015

Oggetto:

STRADA INTERNA: Sezione e prospetto tipo

Scala


1:50

Formato


A1

Tavola

1.7b

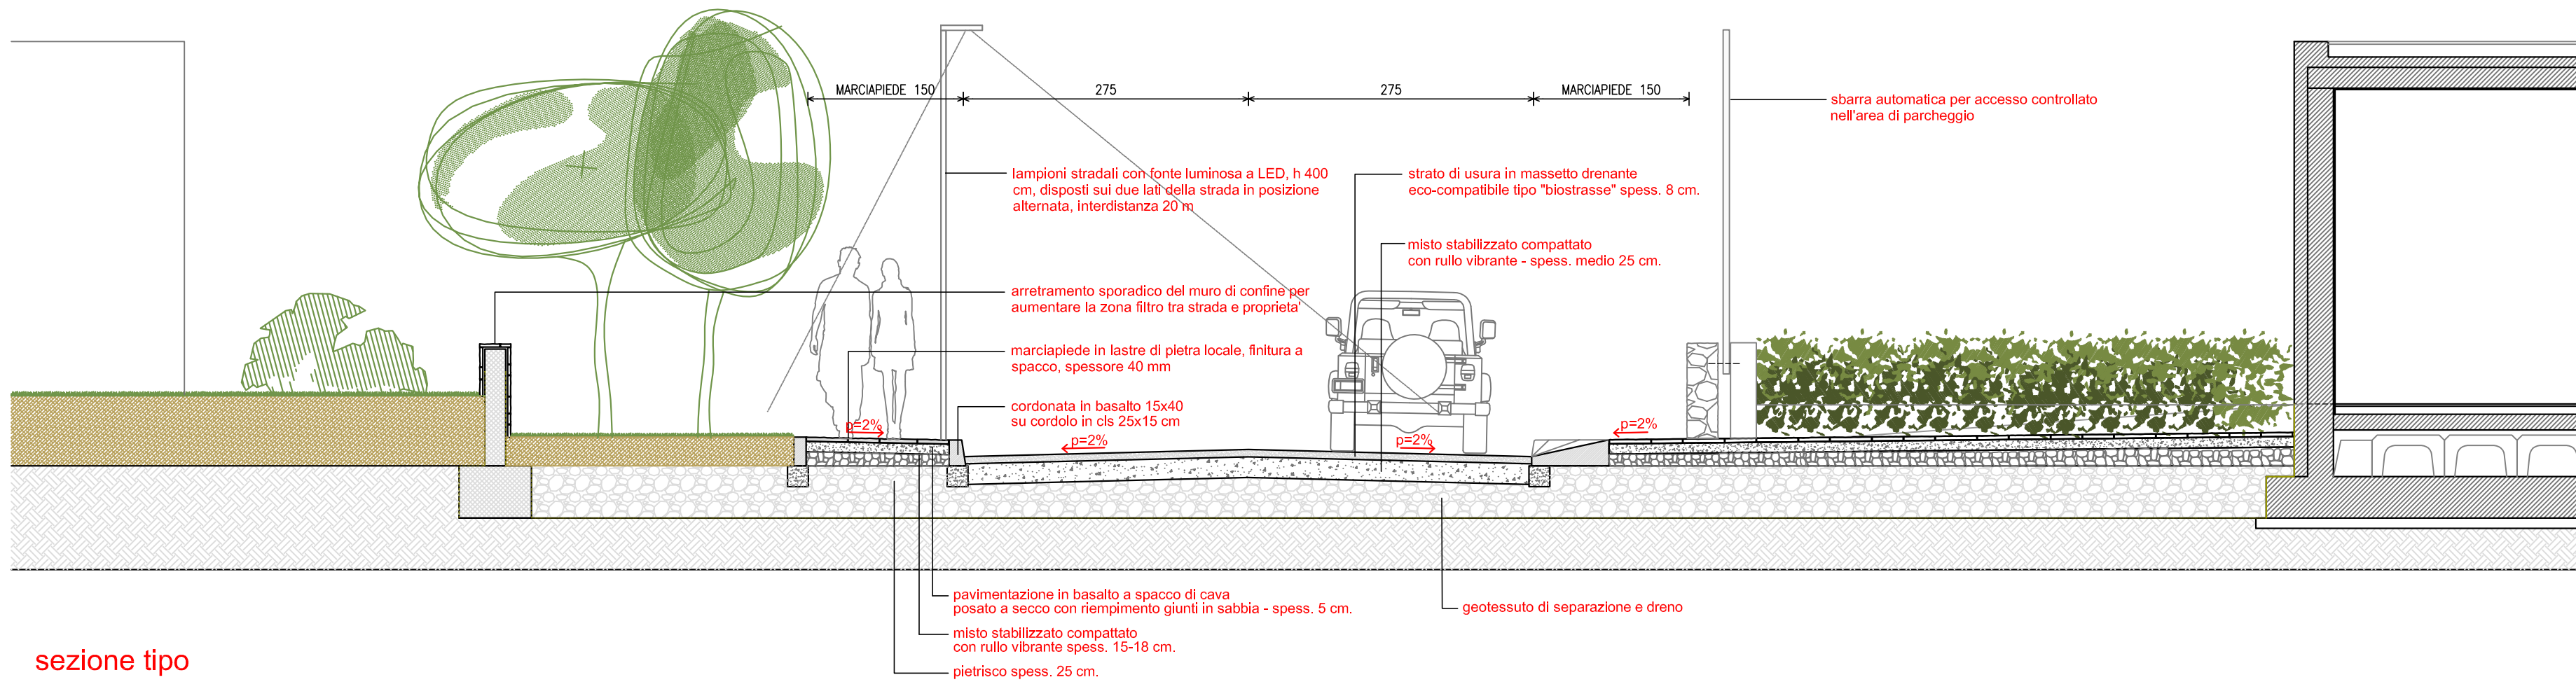

sezione tipo

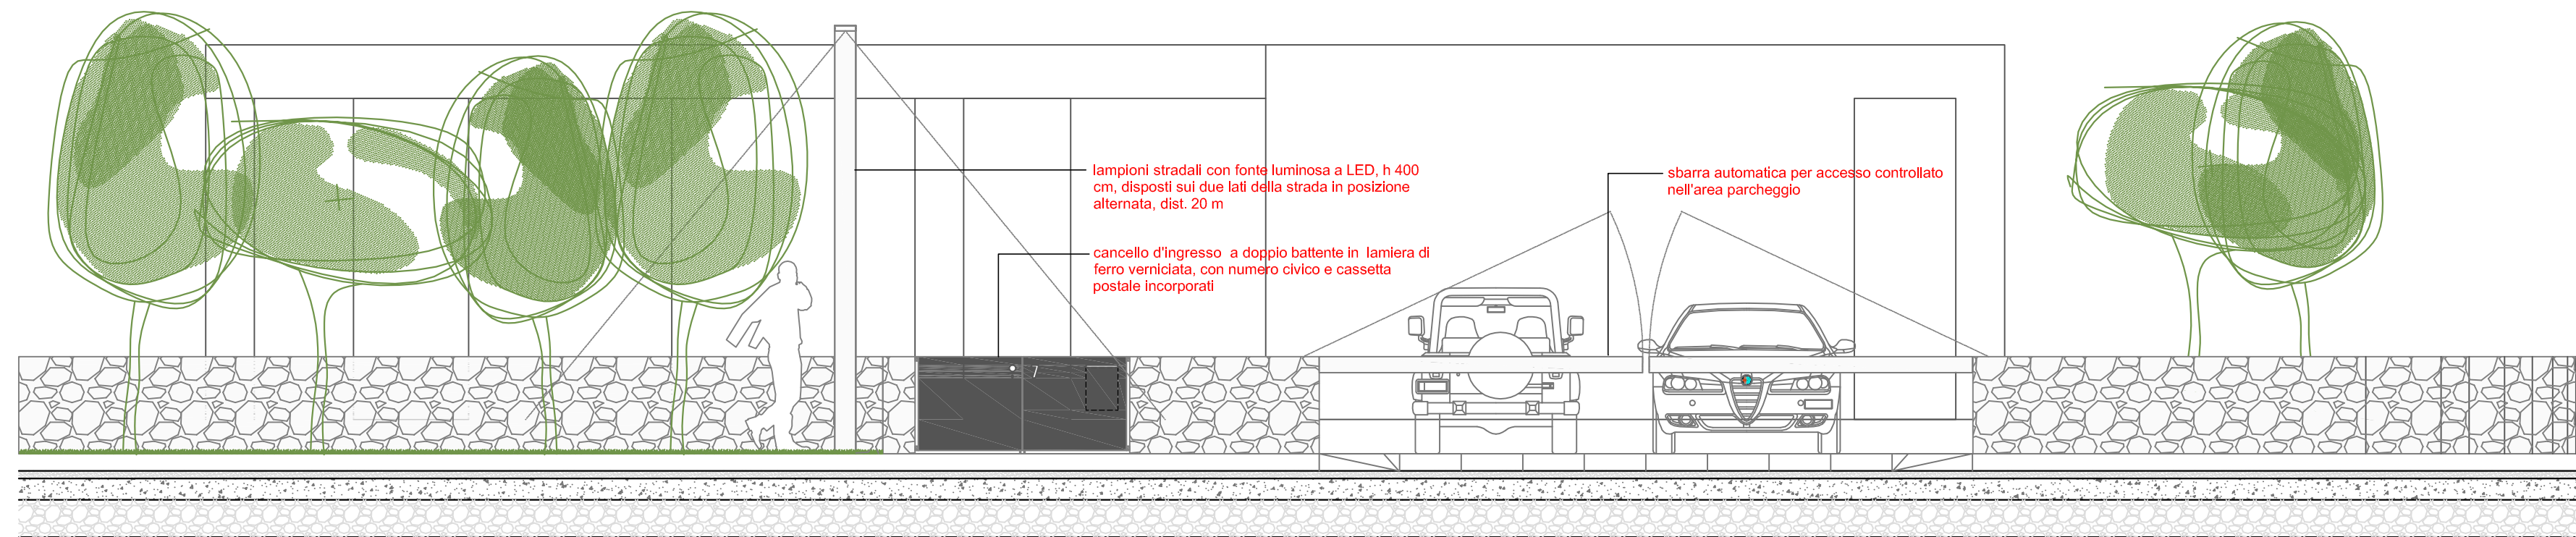

prospetto tipo