LA PROPRIETA'

MASSA FRANCESCO Massa Francesco

BRATZI MARCO Marco Bratzi

MASSA GIOVANNA Massa Giovanna

MASSA CARMELA Massa M. Carmela

MASSA SEVERINA

MASSA CATERINA

MIGHELI MARISA Migheli Marisa

BRATZI ANTONIO Bratzi Antonio

BRATZI MARIA FRANCA Bratzi Maria Franca

INGG. STUDIO 2
ing.Francesco Uselli
Via Sardegna 67 - tel 0783-74188 ORISTANO

COMUNE DI ORISTANO

PROGETTO

PIANO DI LOTTIZZAZIONE "MASSA E PIU'"
IN ZONA "C2ru" DEL COMUNE DI ORISTANO

OGGETTO

PLANIMETRIE DI RIFERIMENTO

U.T.	IL PROGETTISTA	DATA
		TAVOLA
		SCALA: 1:500

Ufficio Provinciale di ORISTANO - Direttore: ING. RINALDO ONOFRI

Per Visura

18-Mar-2010 15:12
Prot. n 623099/2010

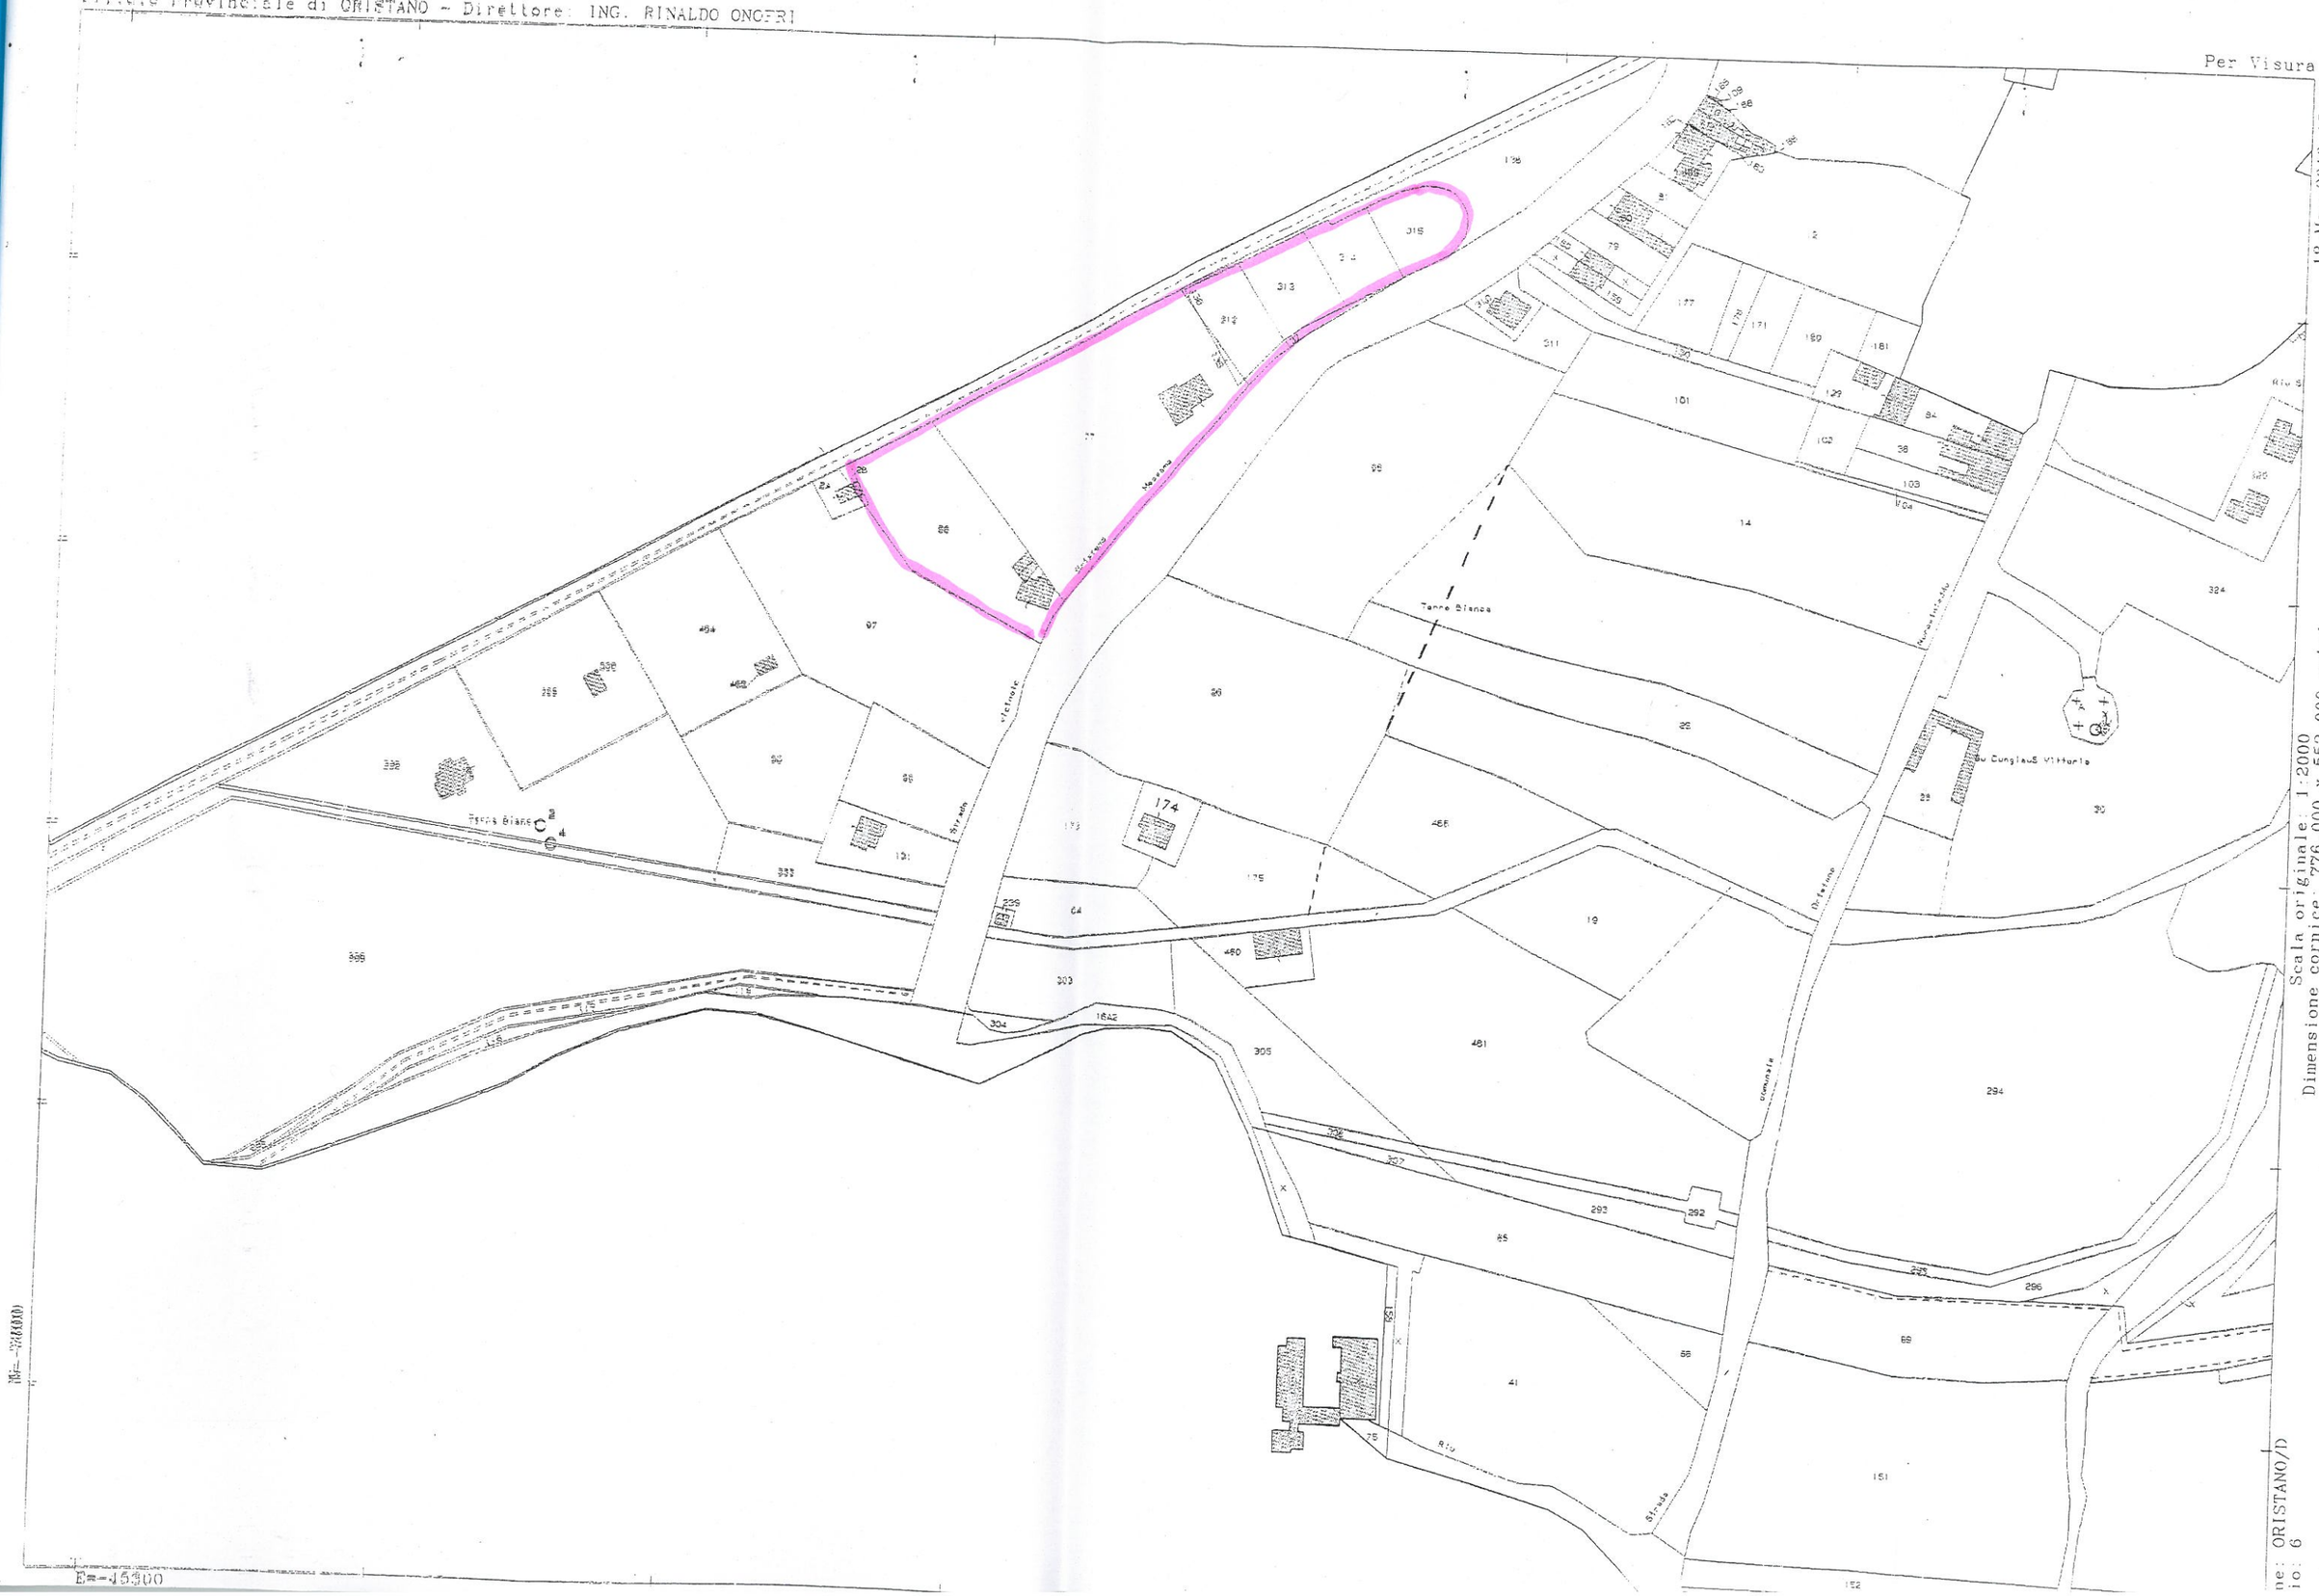

Scala originale: 1:2000
Dimensione cornice: 776.000 x 552.000 metri

ne: ORISTANO/D
io: 6

E=-45300

PRUNA CRISTI
Convento Evaristiani del Sacro Cuore
Sarda
C. Faraone
CUNGIAU MARRAS
SIRCANA
Generale
SU DE ISCORAS
PARDU MESU
PARDU ACCAS
SATTA SERRA
UNGRONI
PARDU G
S.S. N. 131
Riu
Istituto Professionale Agrario
Pod.e N. 11
SU CAPI
Pod.e N. 6
Canale Generale N. 3
BINGIA MANNA
BENNAXI
Craba
Mura
B2.f
B1.f
C1
S3
G1_2
G4_3
C3.f
G1_1
D2
G2
H1
H2
C2ru.f