

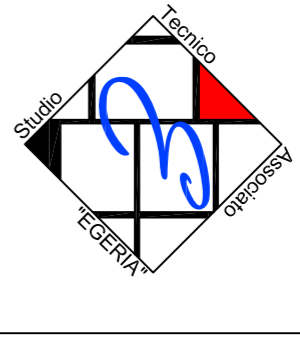


COMUNE DI ORISTANO Provincia di Oristano		
PIANO DI LOTTIZZAZIONE IN DONIGALA FENUGHEDU LOCALITA' "S COLOPIUS" ZONA C3.f		
TAVOLA 07		<small>Via S. Maria S. S. Oristano Tel. 0783/210000 E-mail: sa.operativita@comune.oristano.it C.F. 07801100902</small>
TIPI EDILIZI		
I PROGETTISTI: - Dott. Ing. Andrea Lutzu - Dott. Ing. Alberto Lutzu		
COLLABORATORI: - Dott. Arch. Francesco Guizzo		
IL DIRIG. - RESP.	IL SINDACO	Oristano, li


TIPOLOGIA A SCHIERA SCALA 1:100

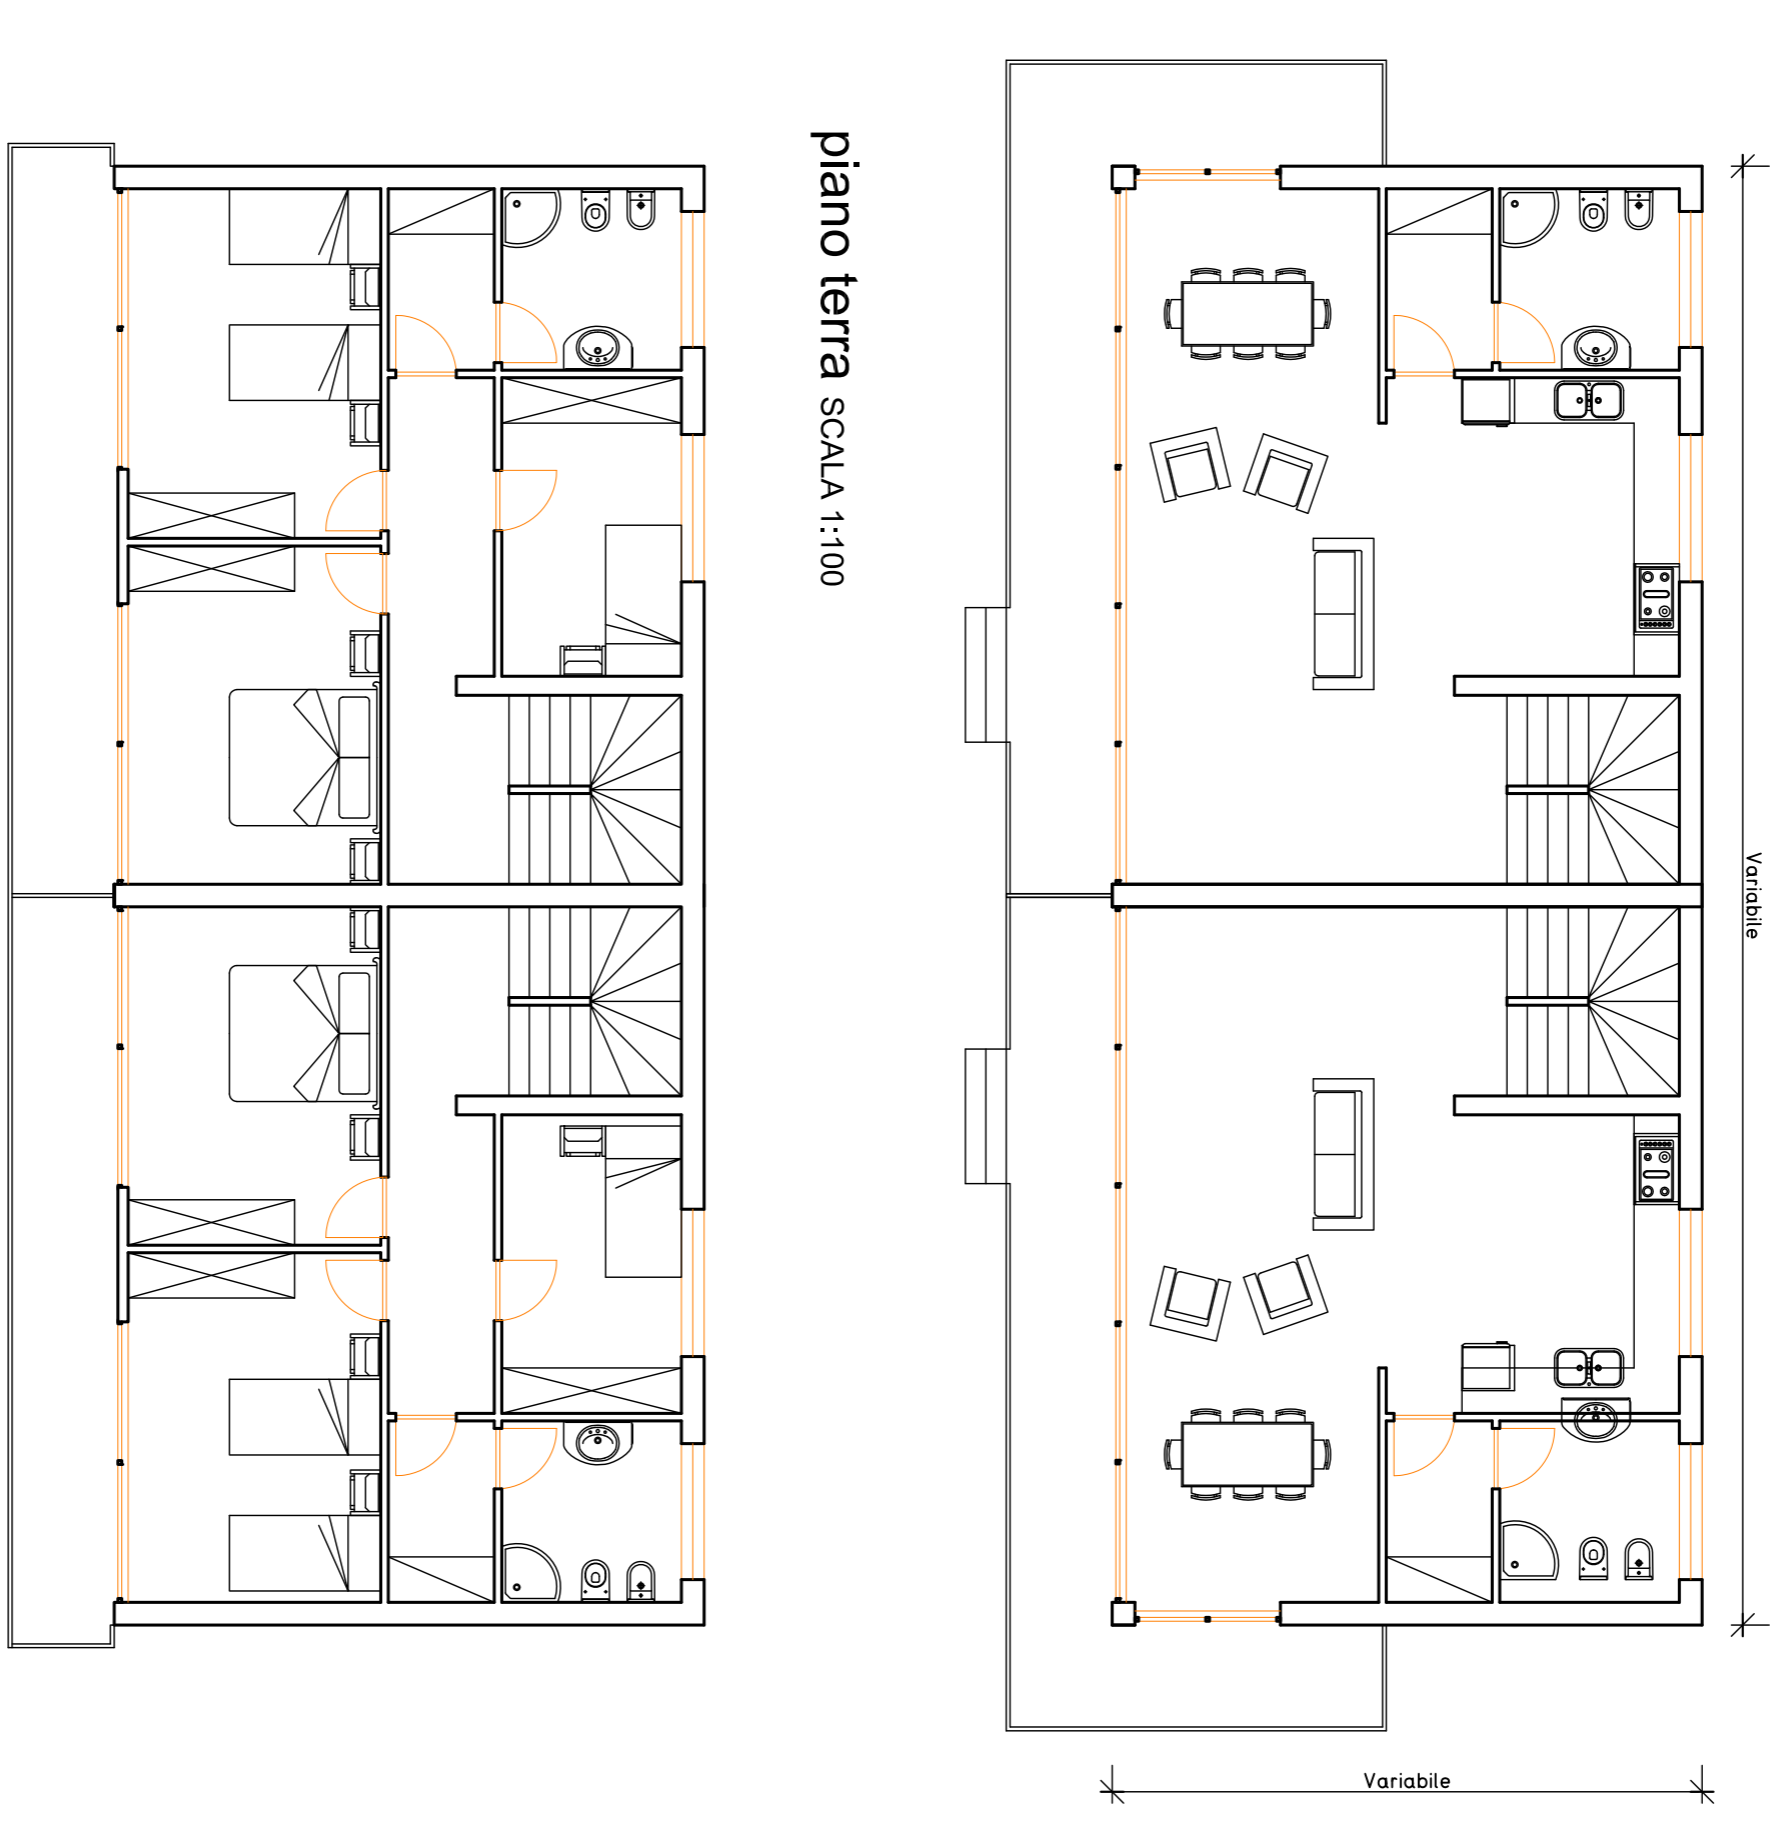


piano primo SCALA 1:100

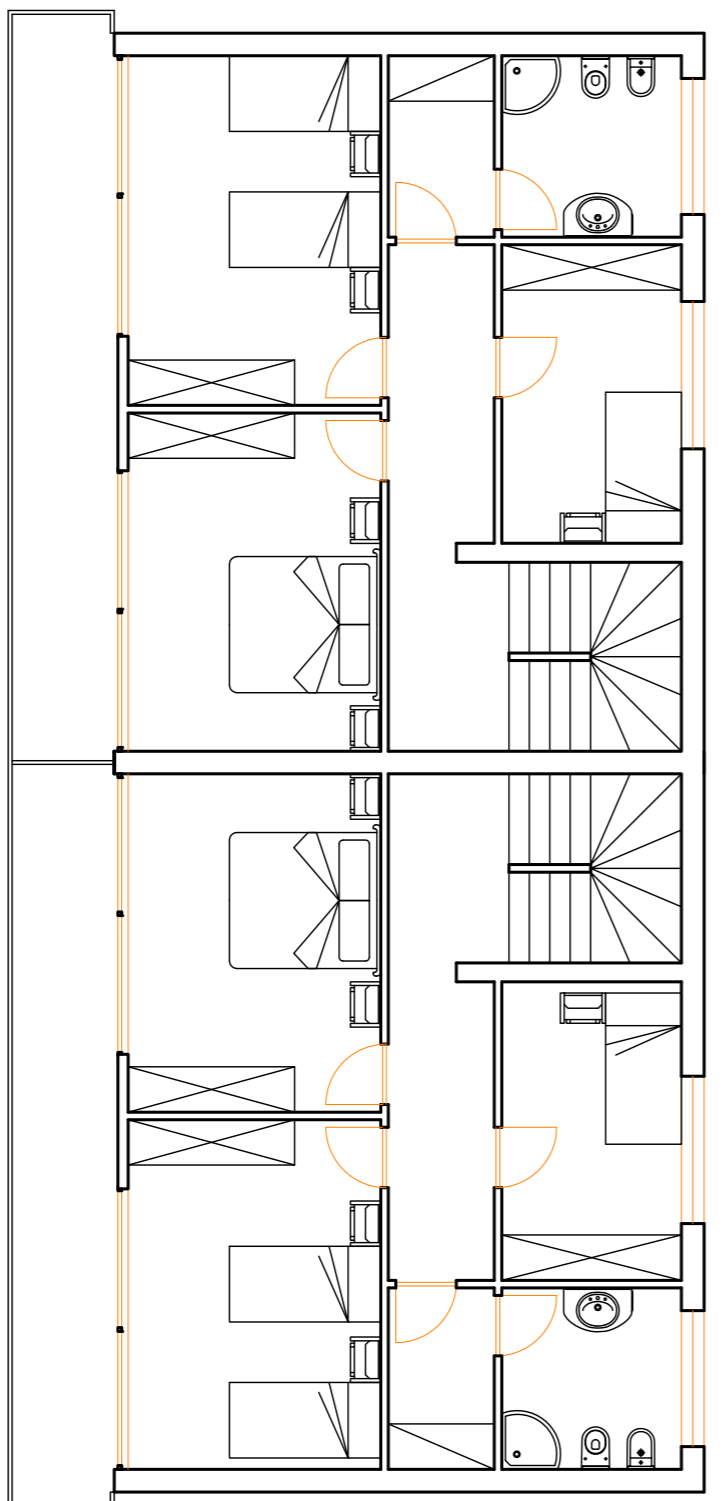


TIPOLOGIA BINATA SCALA 1:100

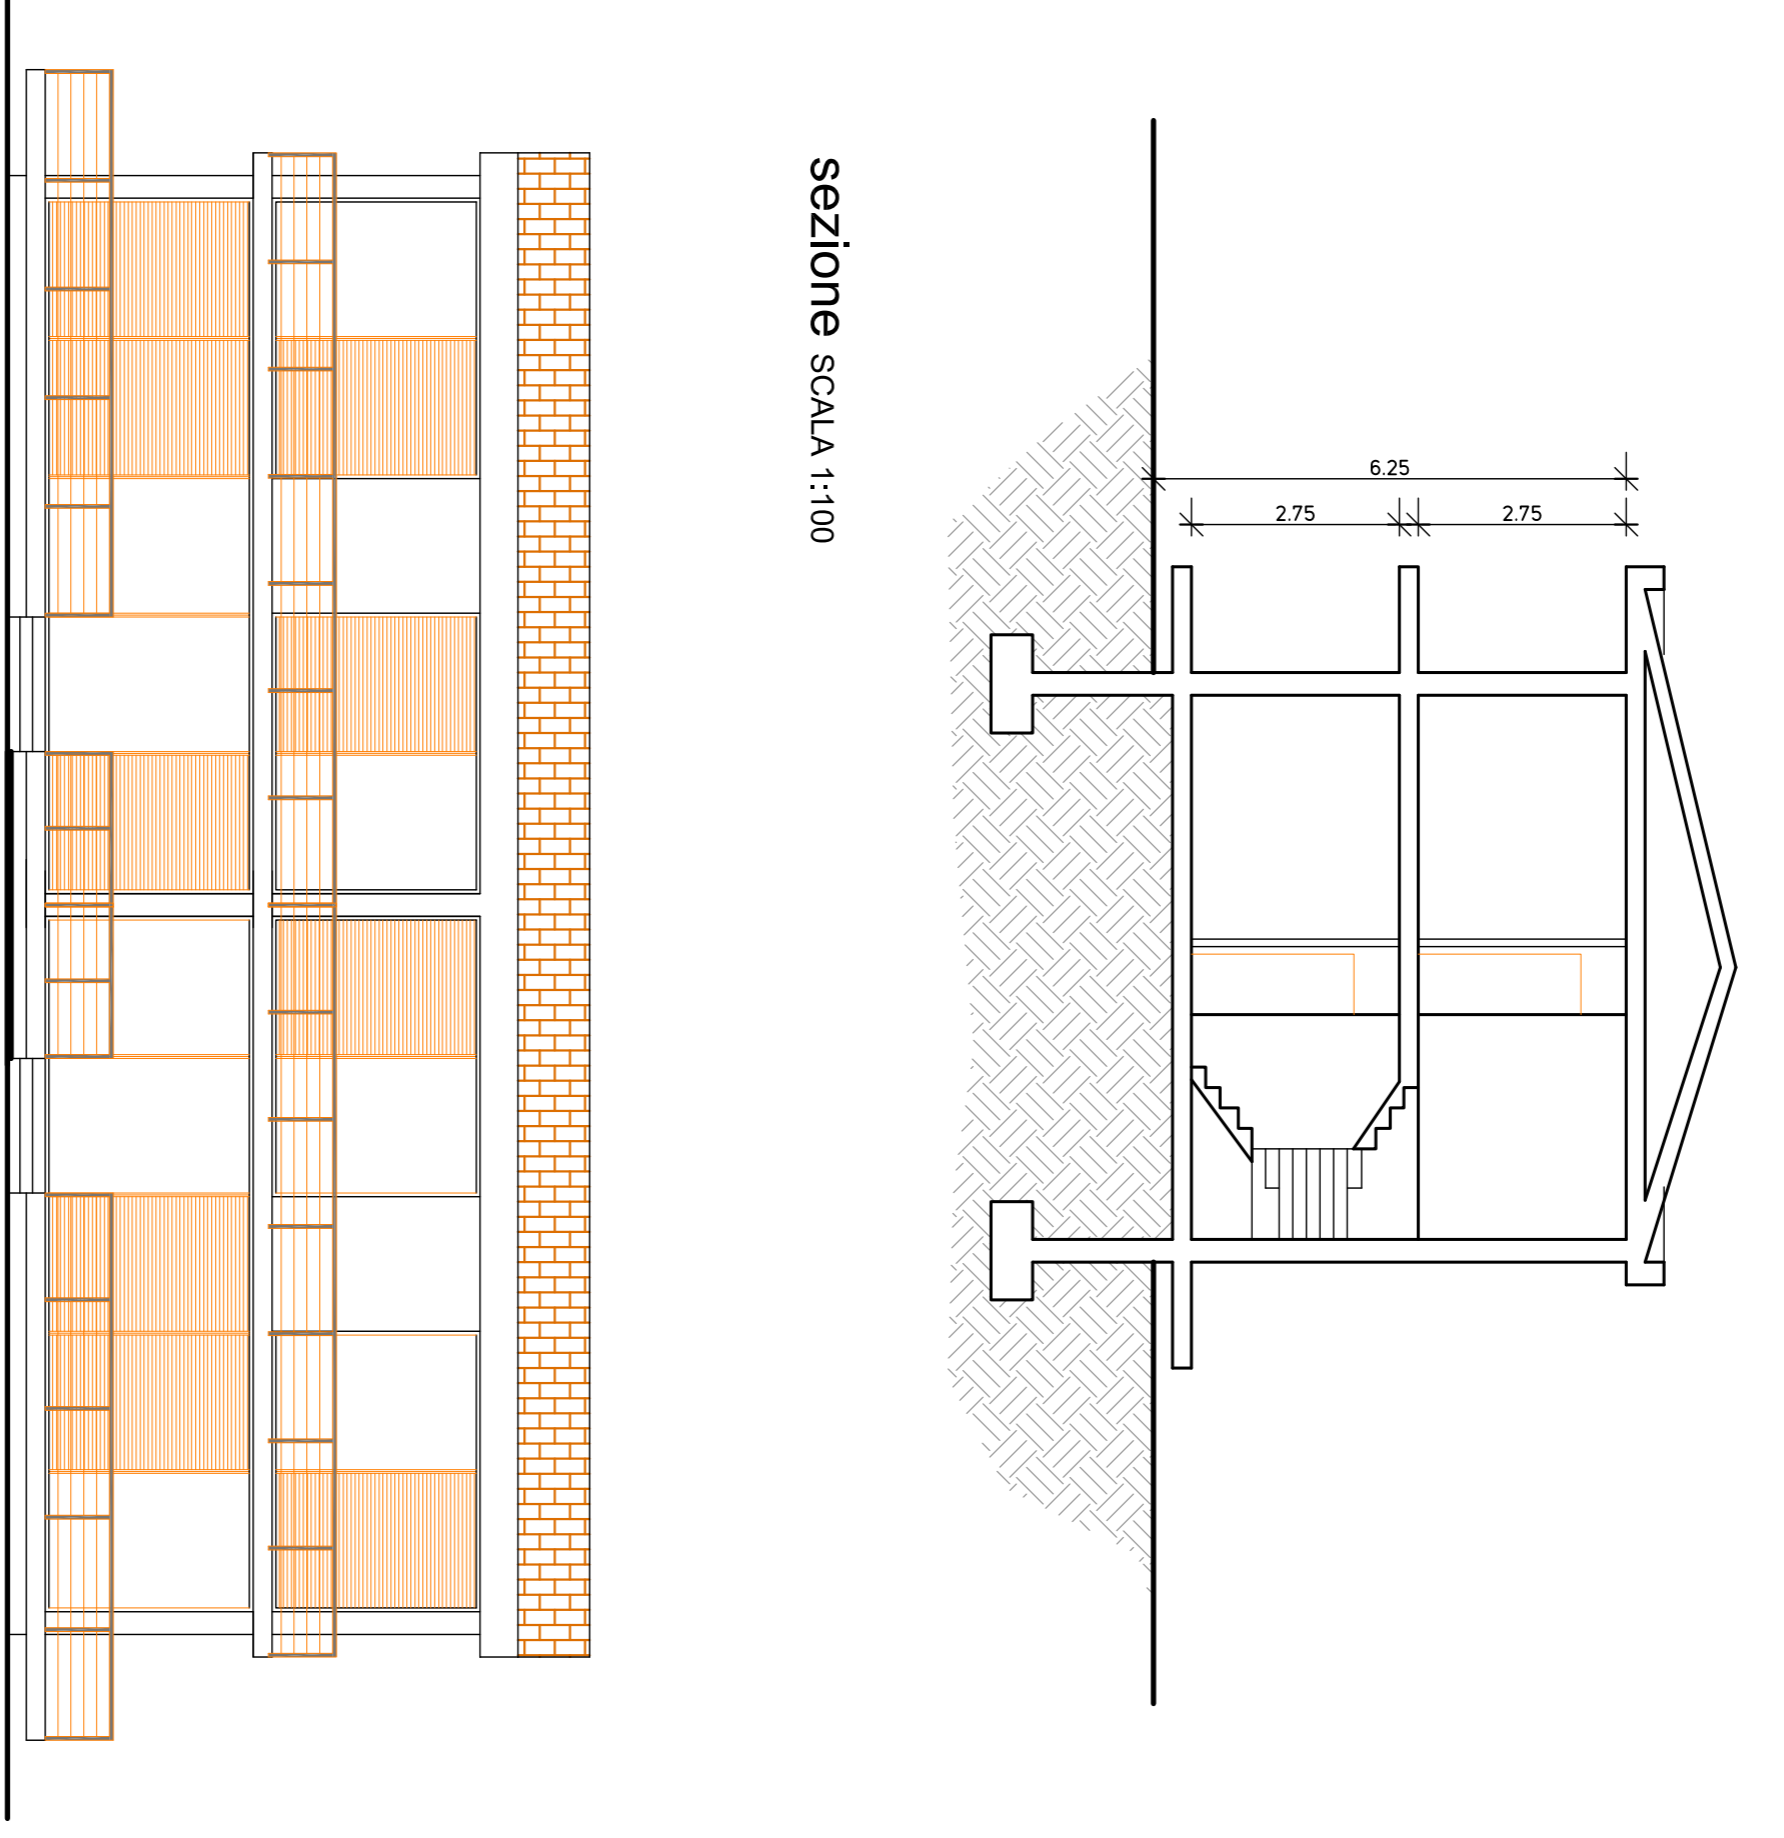


prospetto SCALA 1:100

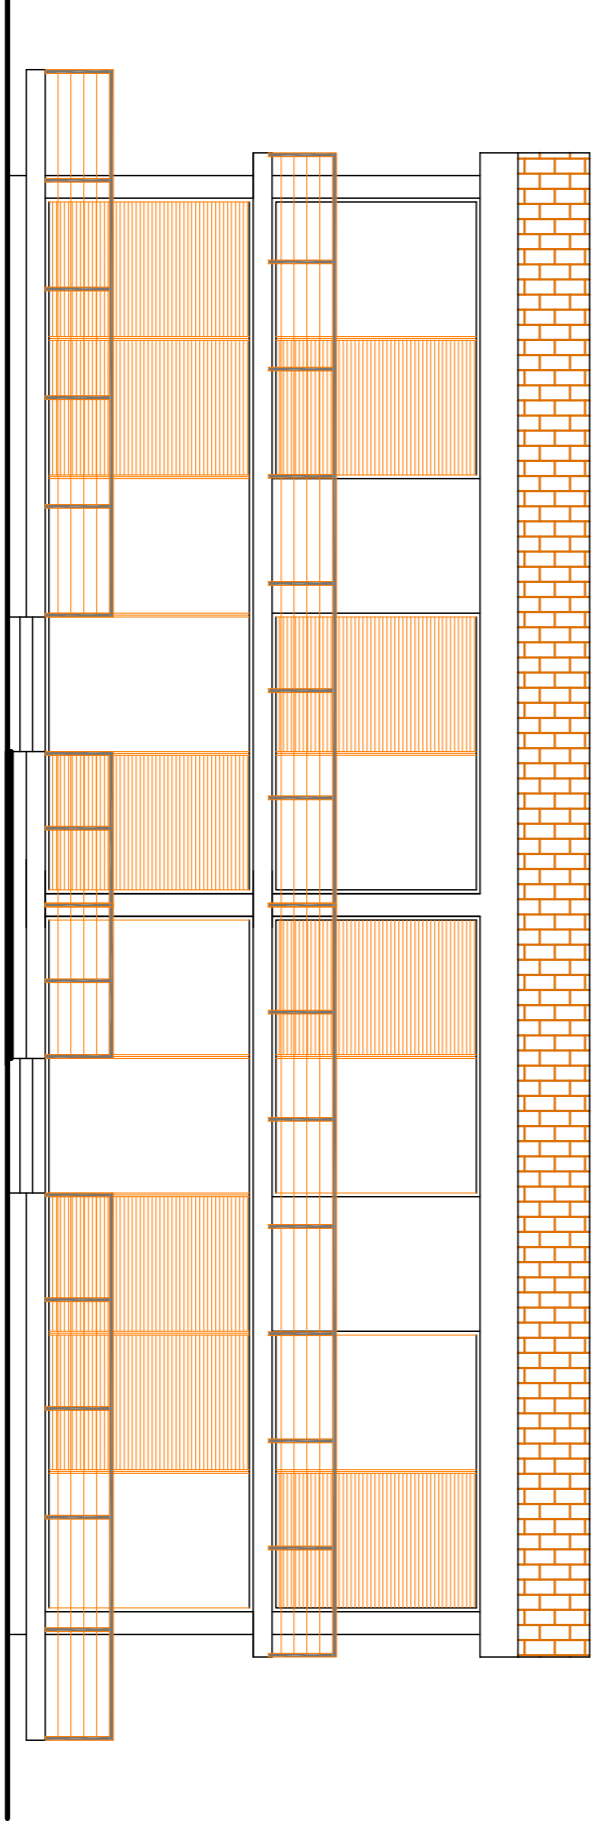


TIPOLOGIA BINATA SCALA 1:100

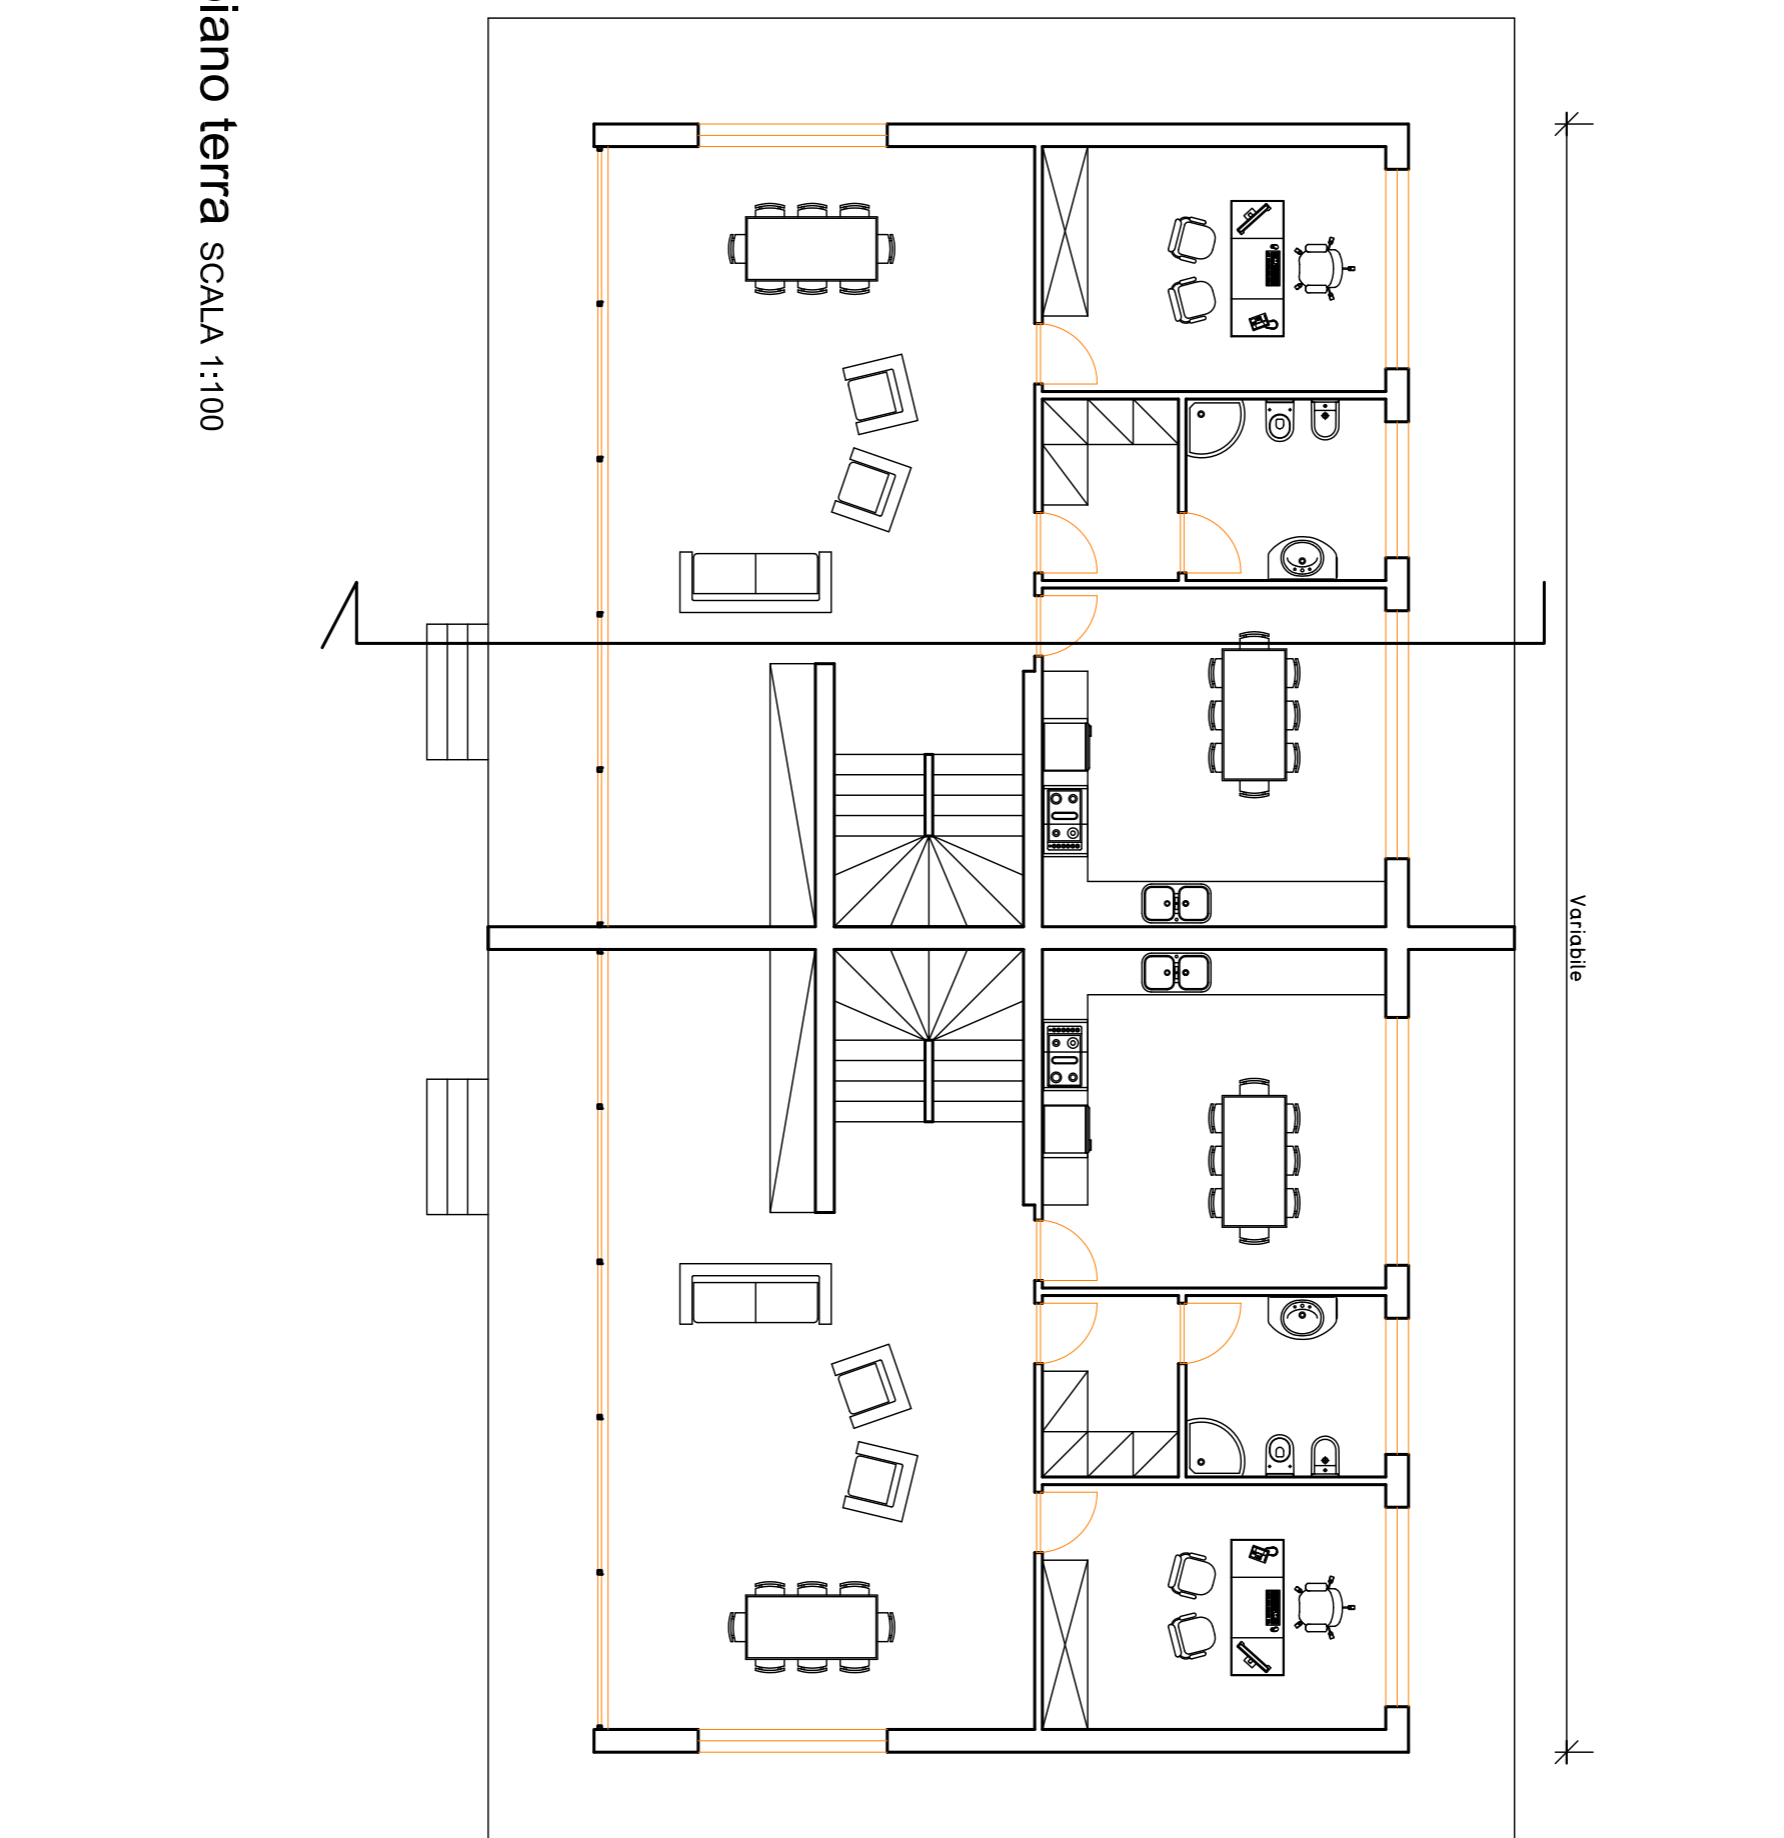

piano primo SCALA 1:100

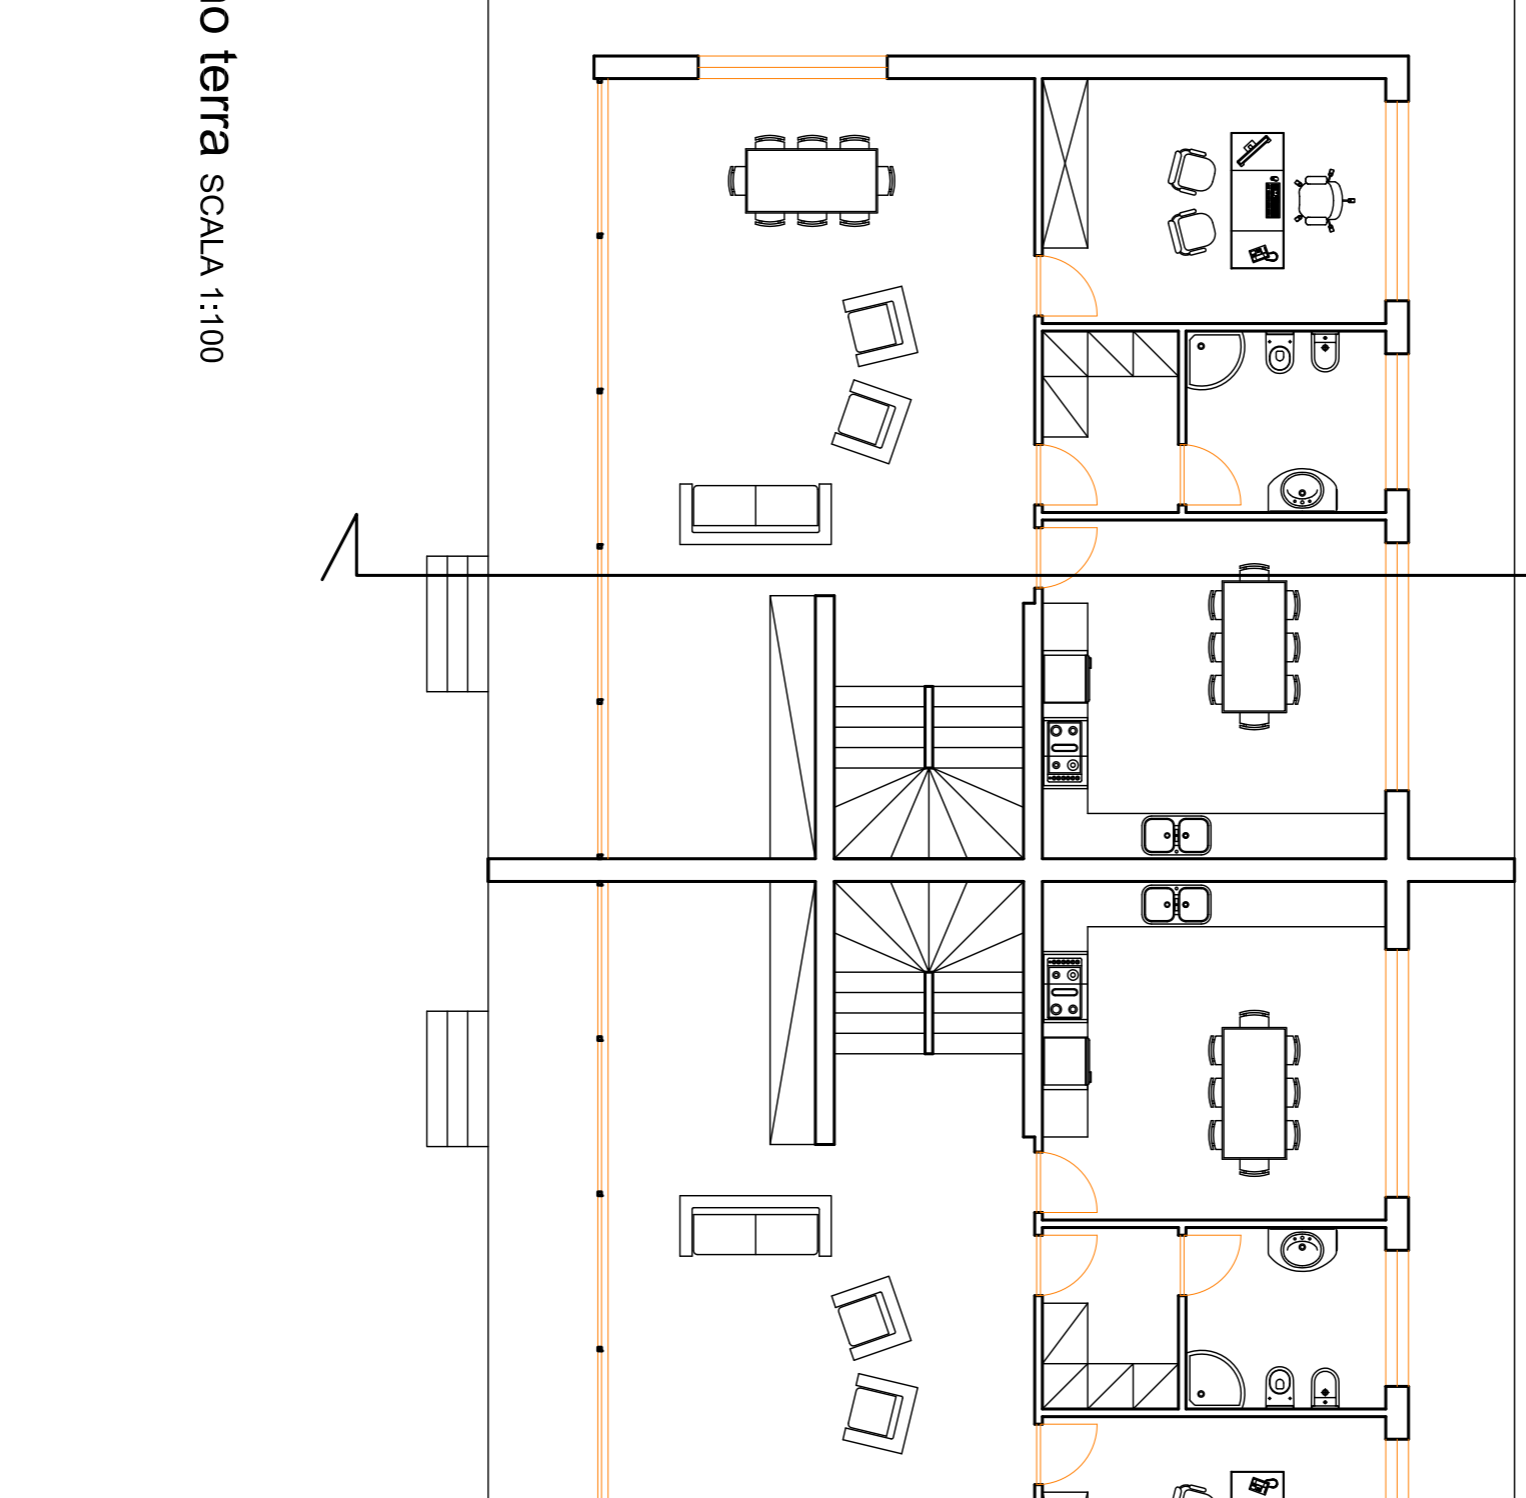

TIPOLOGIA BINATA SCALA 1:100

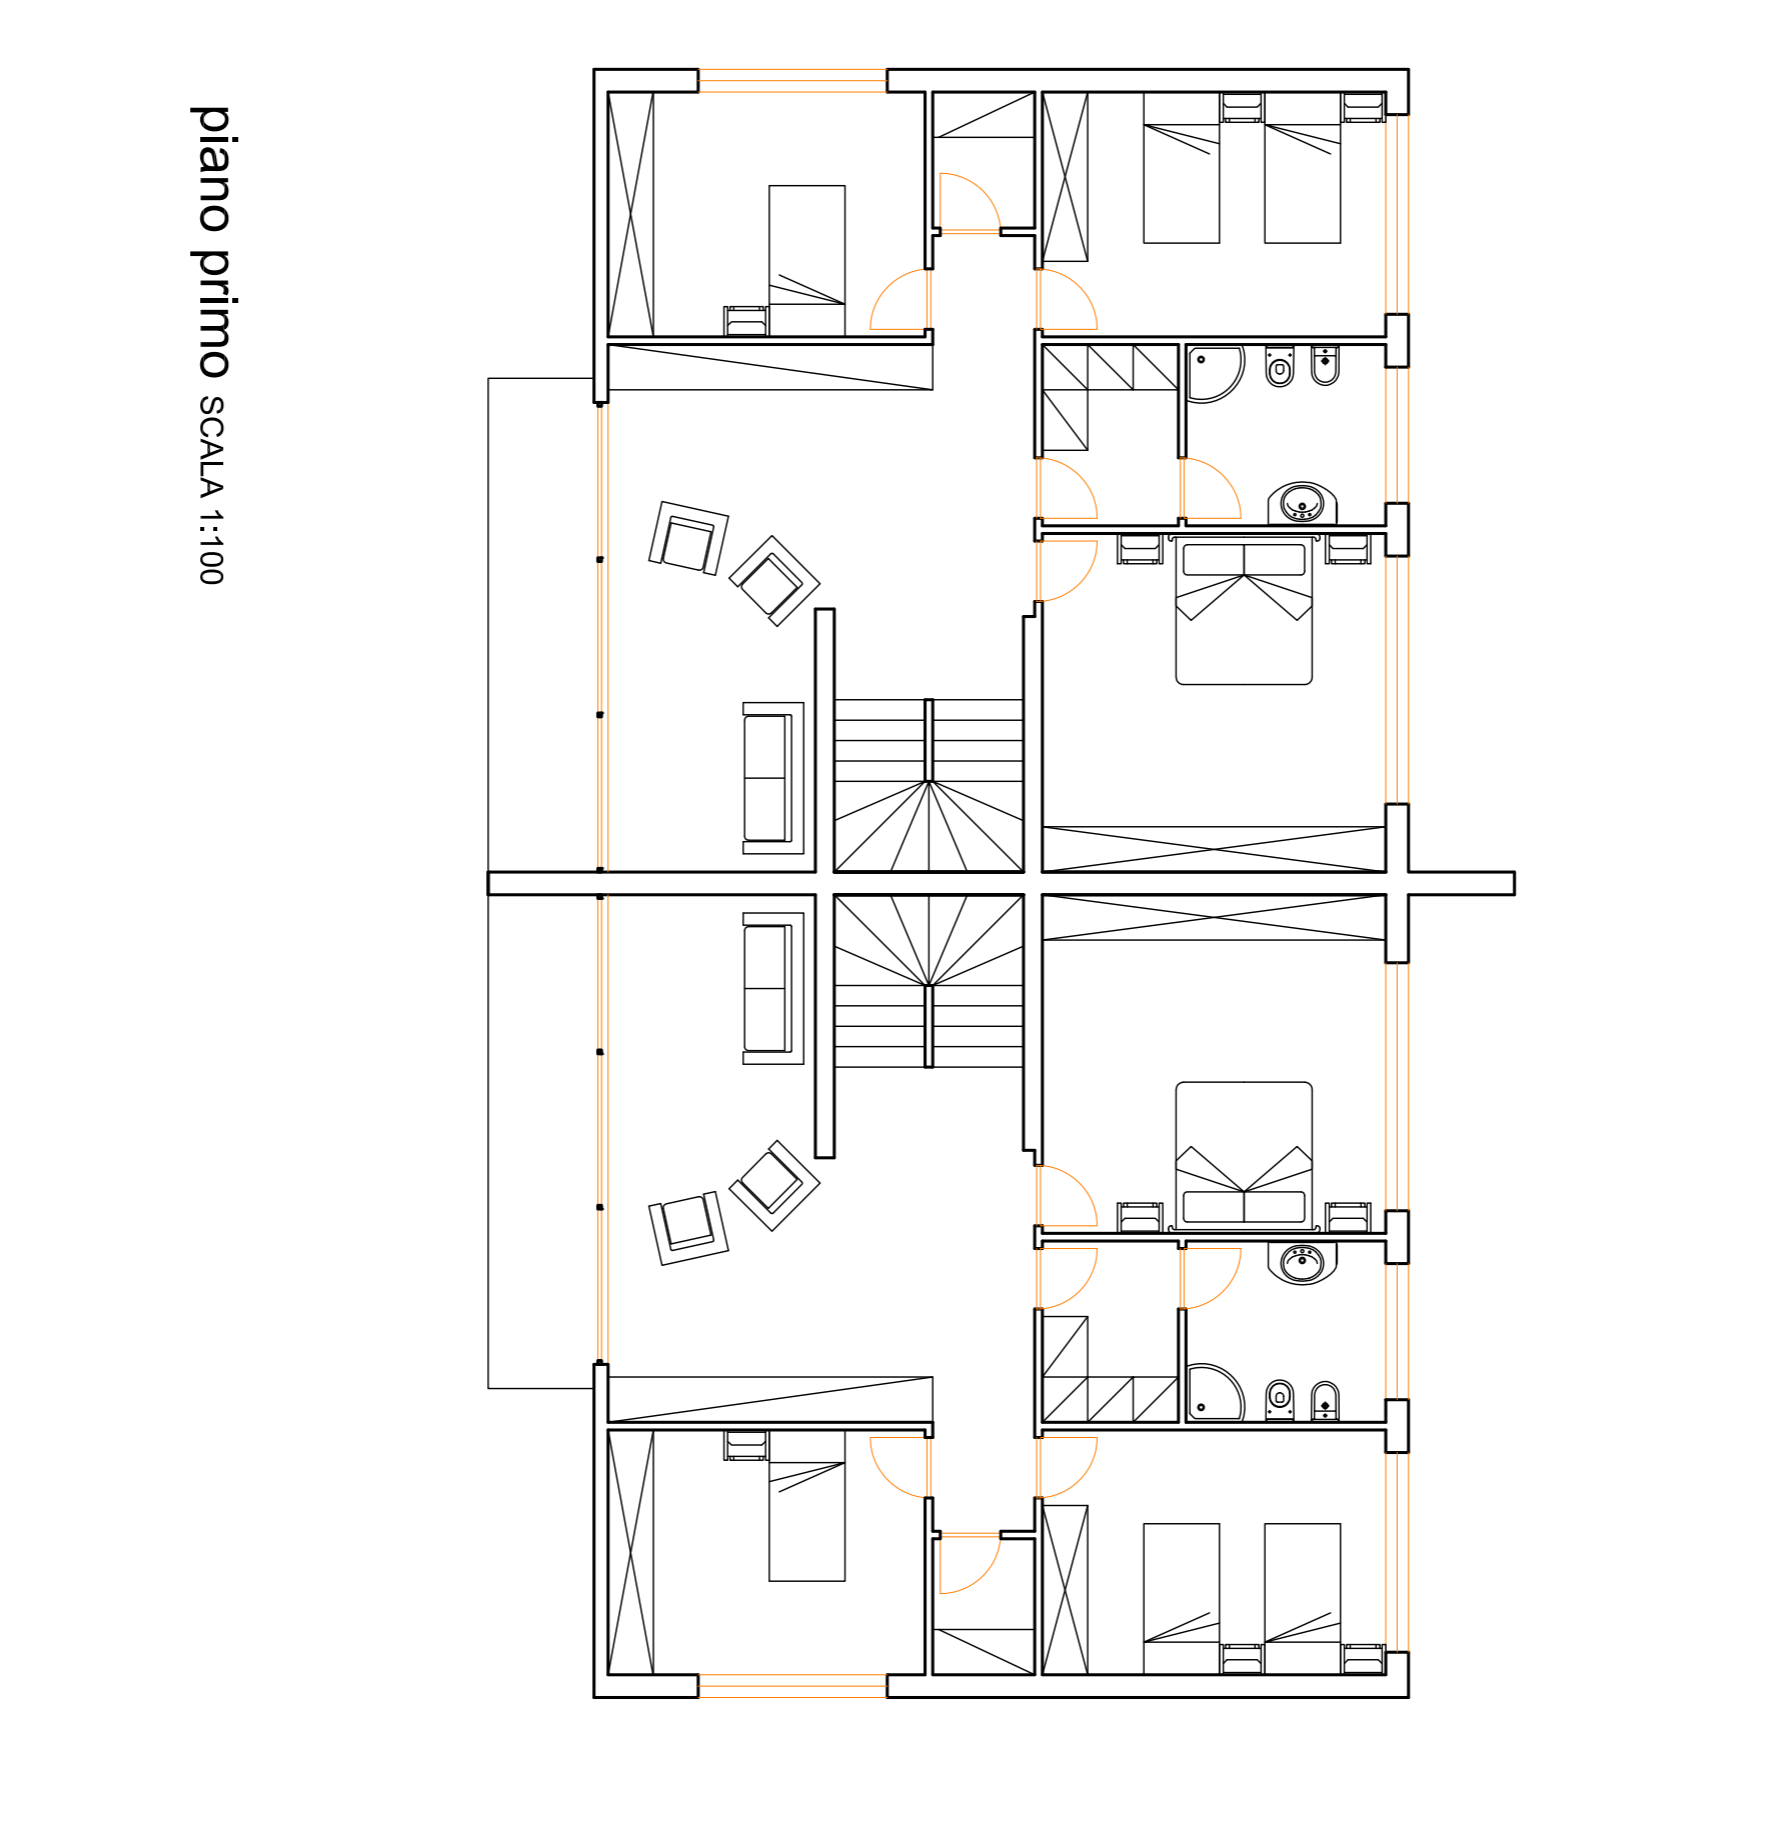

prospetto SCALA 1:100

