


SEZIONE STRADALE TIPO

SCALA 1:20

I COMMITTENTI

SARADARA Lurdina
 CIABADA Adriana
 MANUNZA Monica


SEZIONE

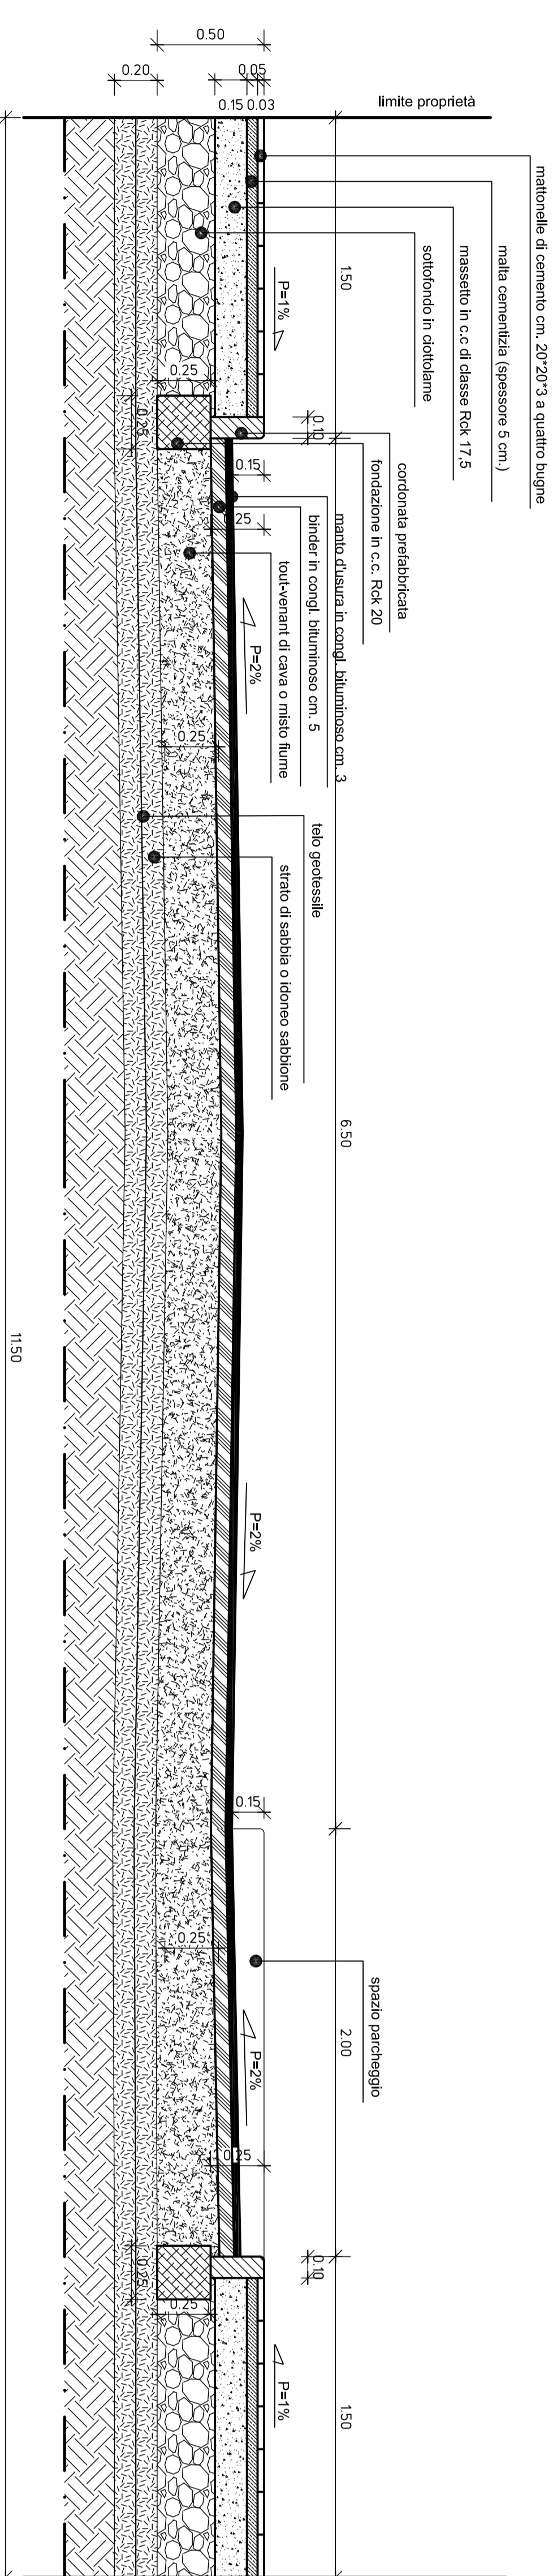


SEZIONE STRADALE TIPO

SCALA 1:20

SEZIONE

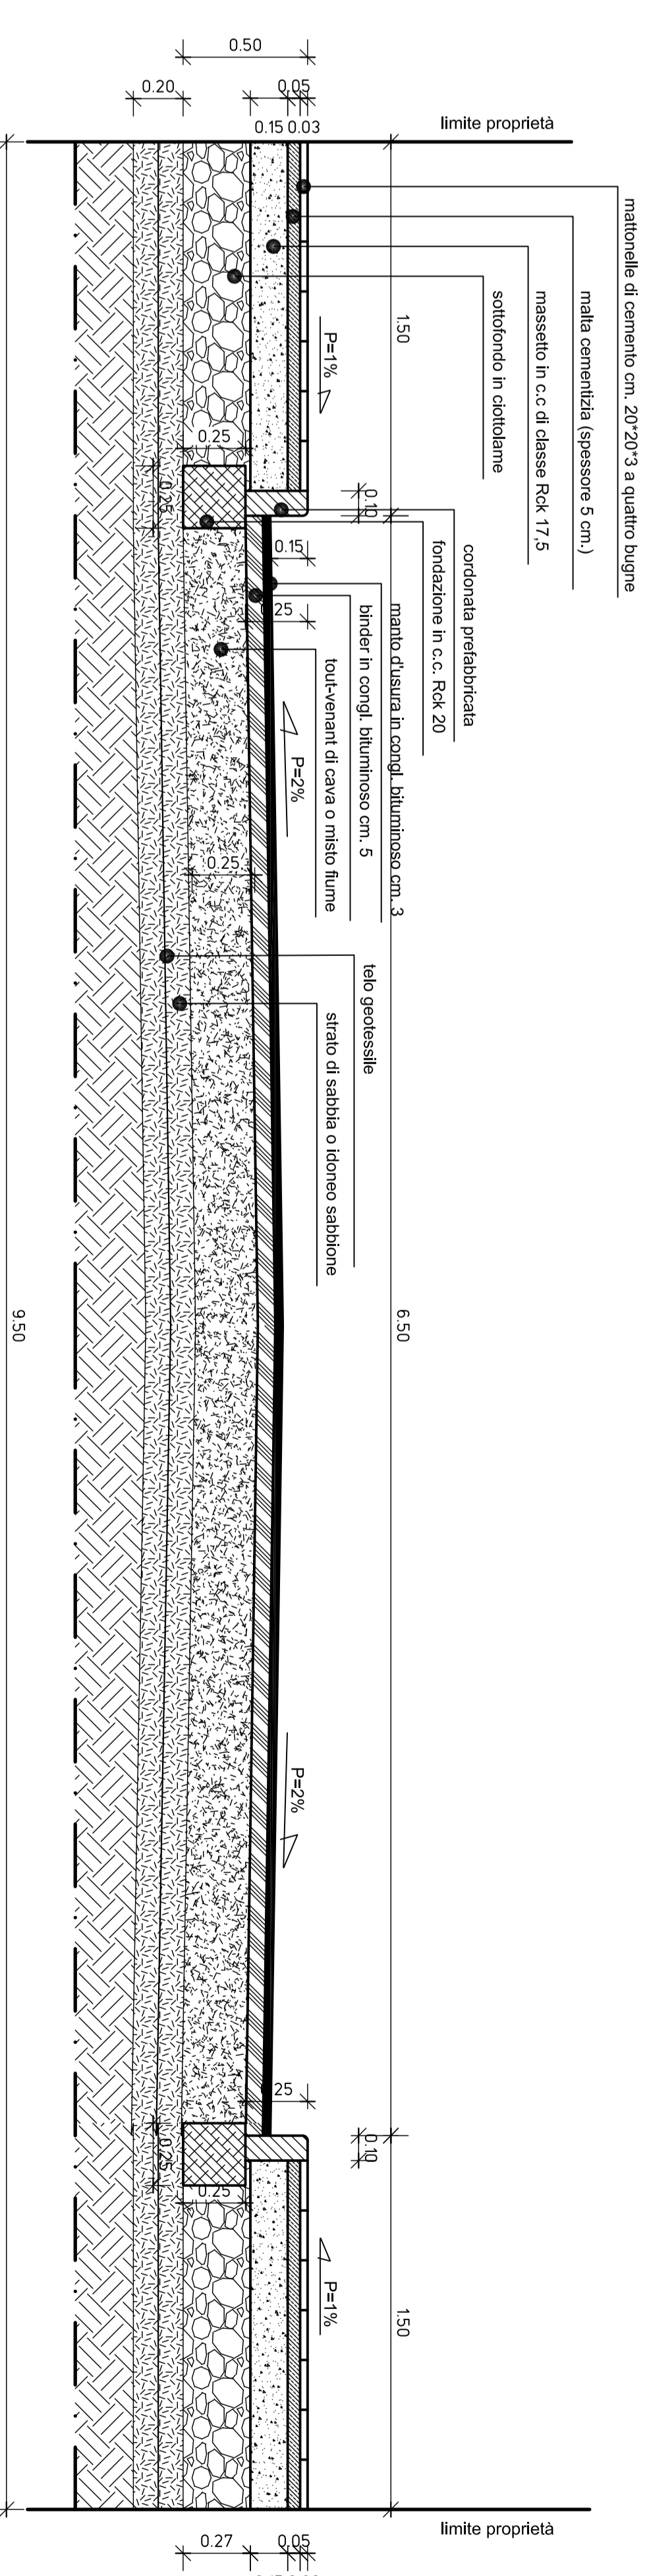

COMUNE DI ORISTANO
 Provincia di Oristano

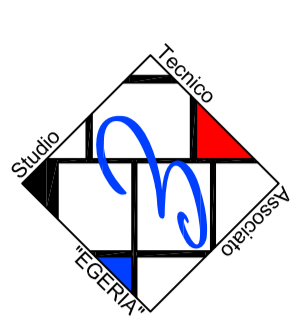

PIANO DI LOTTIZZAZIONE
 IN DONIGALA FENUGHEDU
 LOCALITA' "IS COLOPIUS"
 ZONA C3.f

TAVOLA
 08

Via V. Veneto 21, Oristano
 Email: info@comunedioristano.it
 Tel. 0783/21.11.11

SEZIONI STRADALI TIPO

I PROGETTISTI:
 - Dott. Ing. Andrea Luzzu
 - Dott. Ing. Alberto Luzzu

COLLABORATORI:
 - Dott. Arch. Francesco Caruso


IL DIRIG. - RESP. IL SINDACO

Oristano, 11

PARTICOLARE MARCIAPIEDE

SCALA 1:20


PIANTA

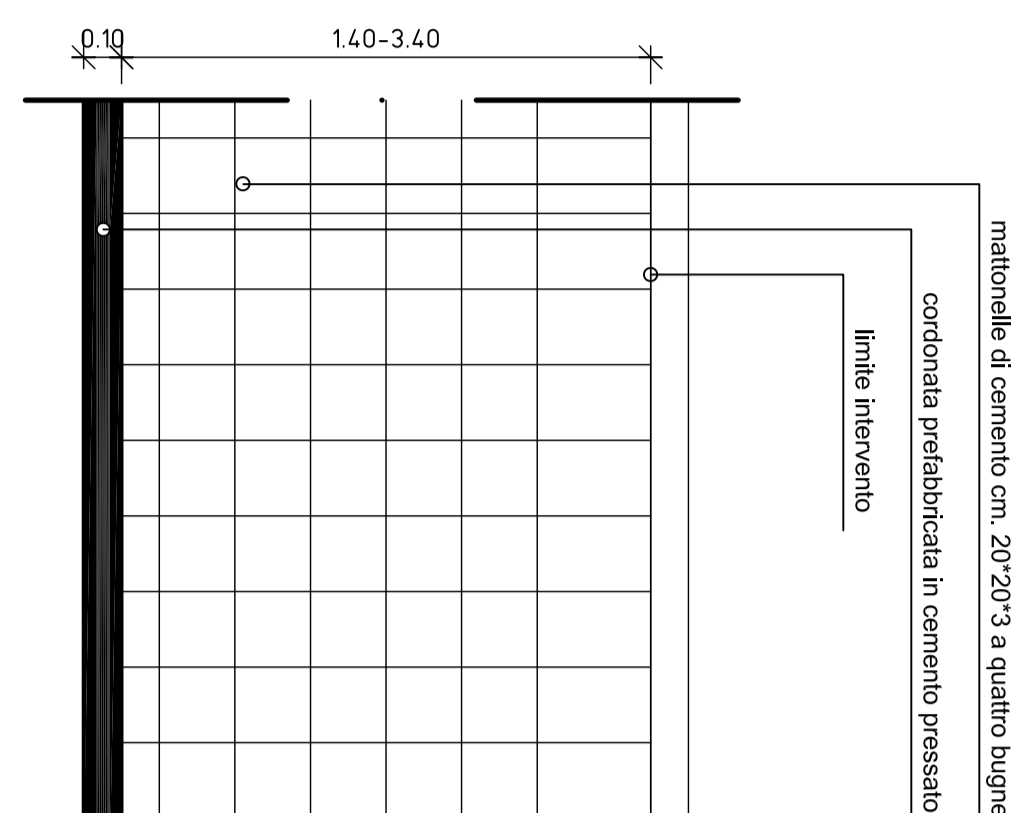

PARTICOLARE MARCIAPIEDE

SCALA 1:20


SEZIONE

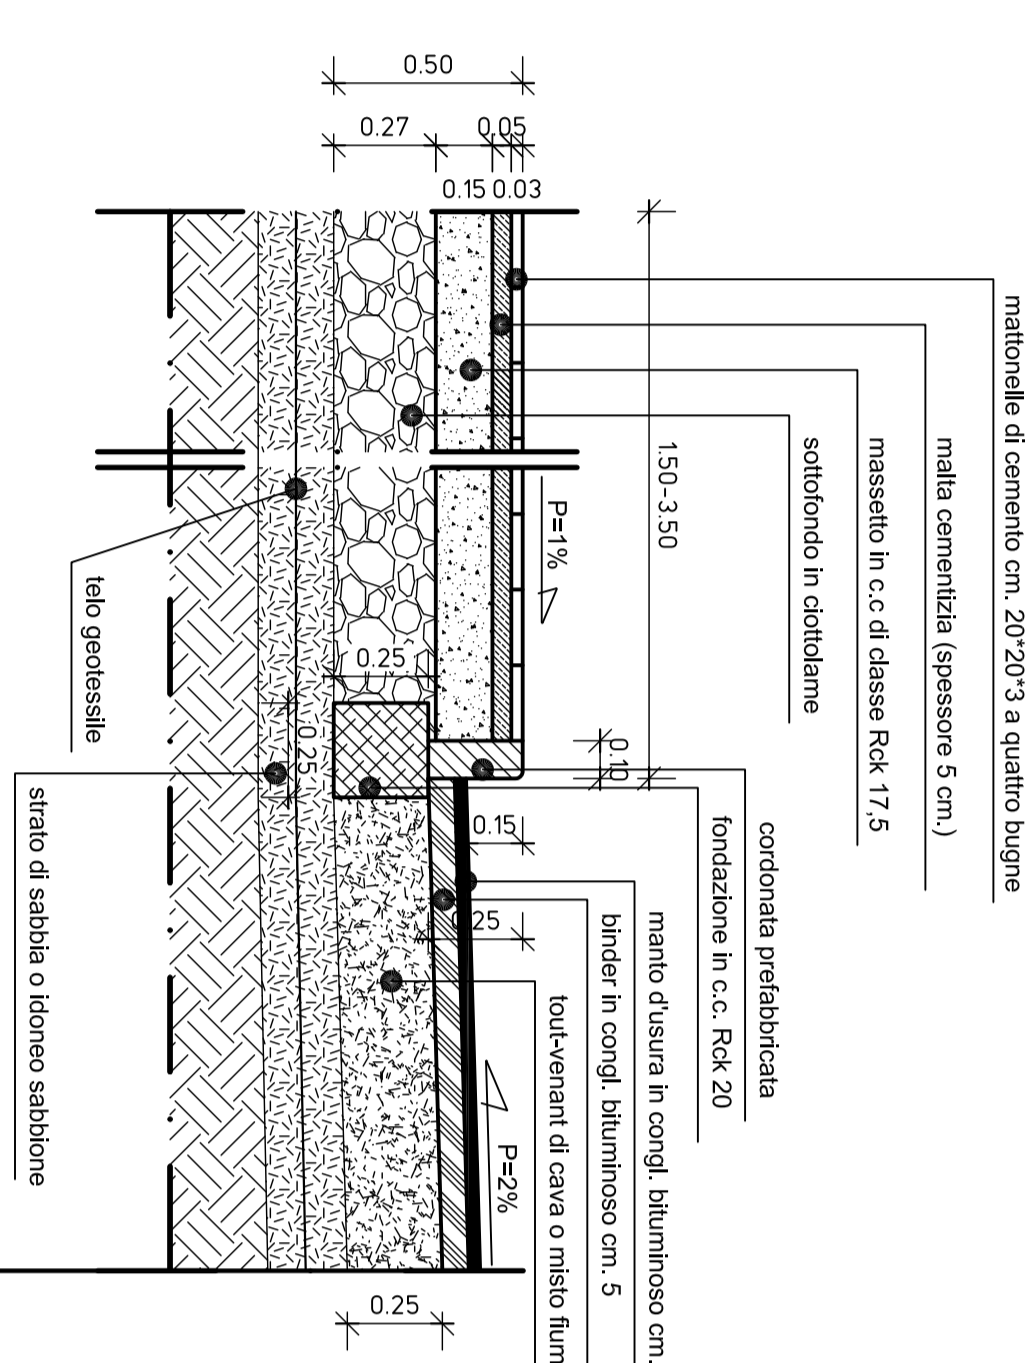

PARTICOLARE MARCIAPIEDE

SCALA 1:20


PIANTA INGRESSO CARRABILE

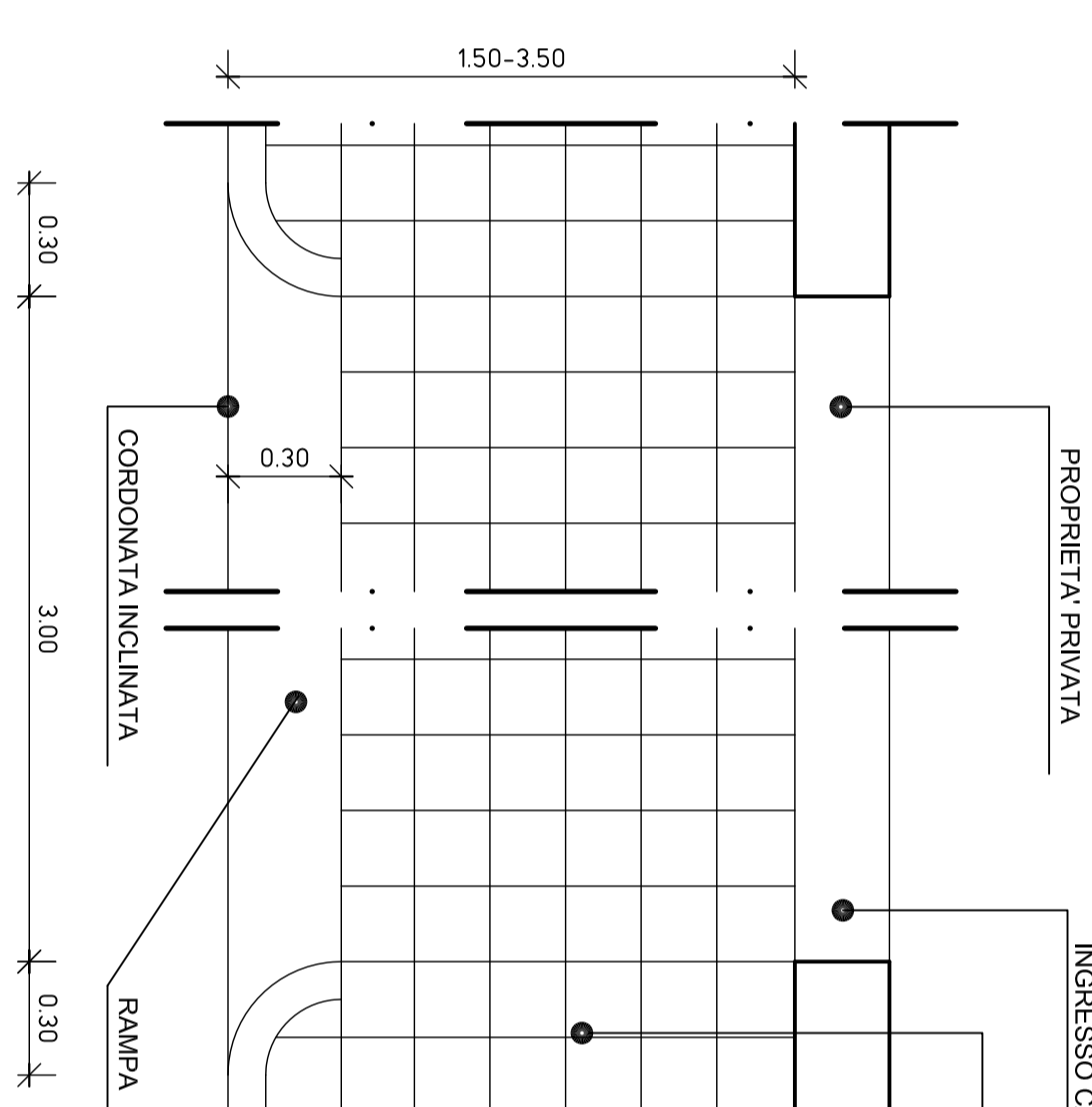

PARTICOLARE MARCIAPIEDE

SCALA 1:20


SEZIONE INGRESSO CARRABILE

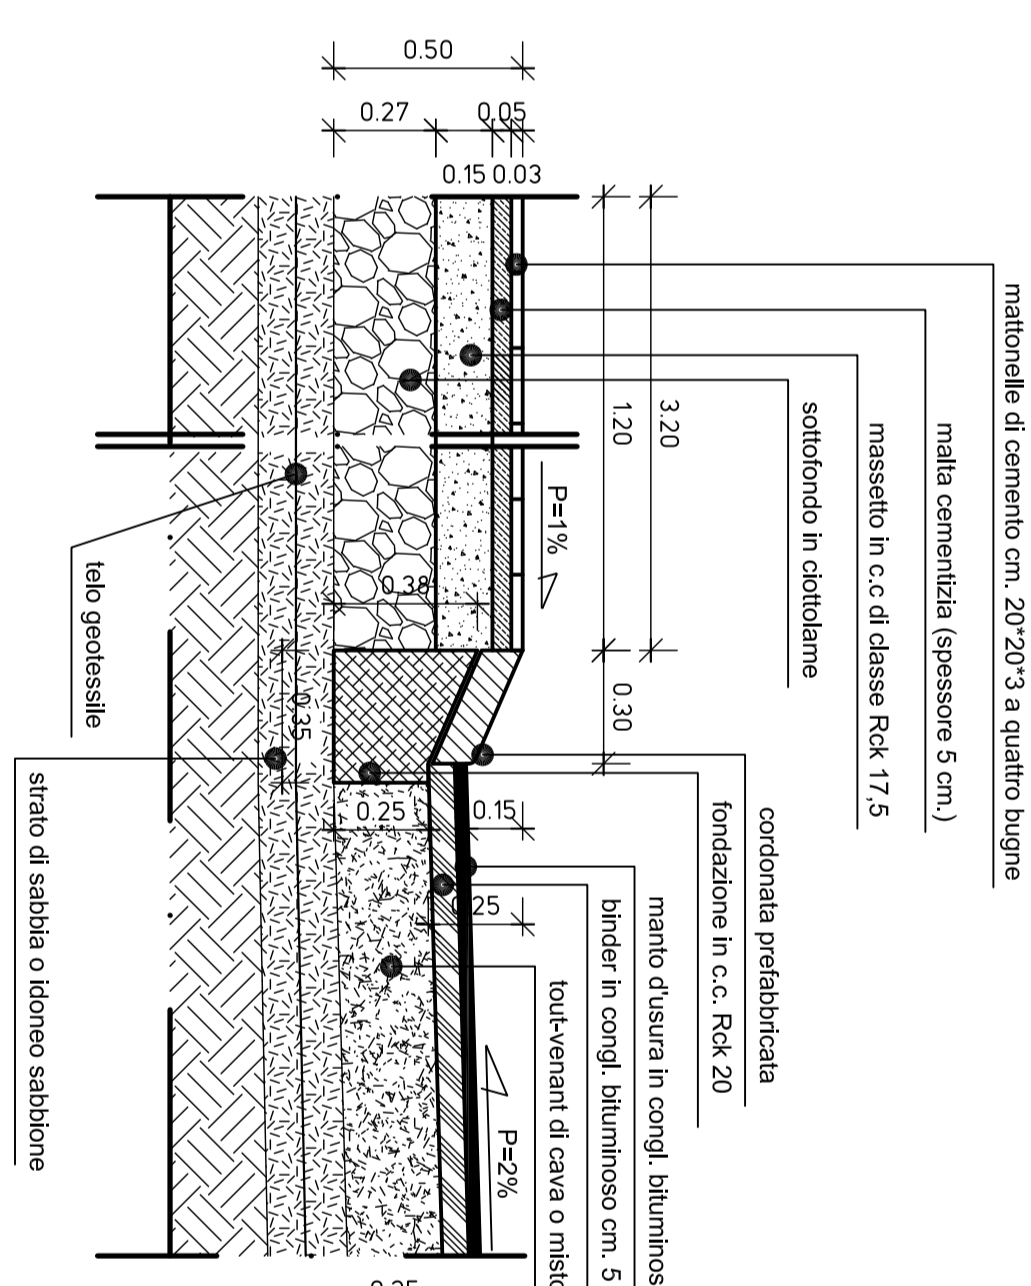

PARTICOLARE MARCIAPIEDE

SCALA 1:20

PIANTA ACCESSO DISABILI

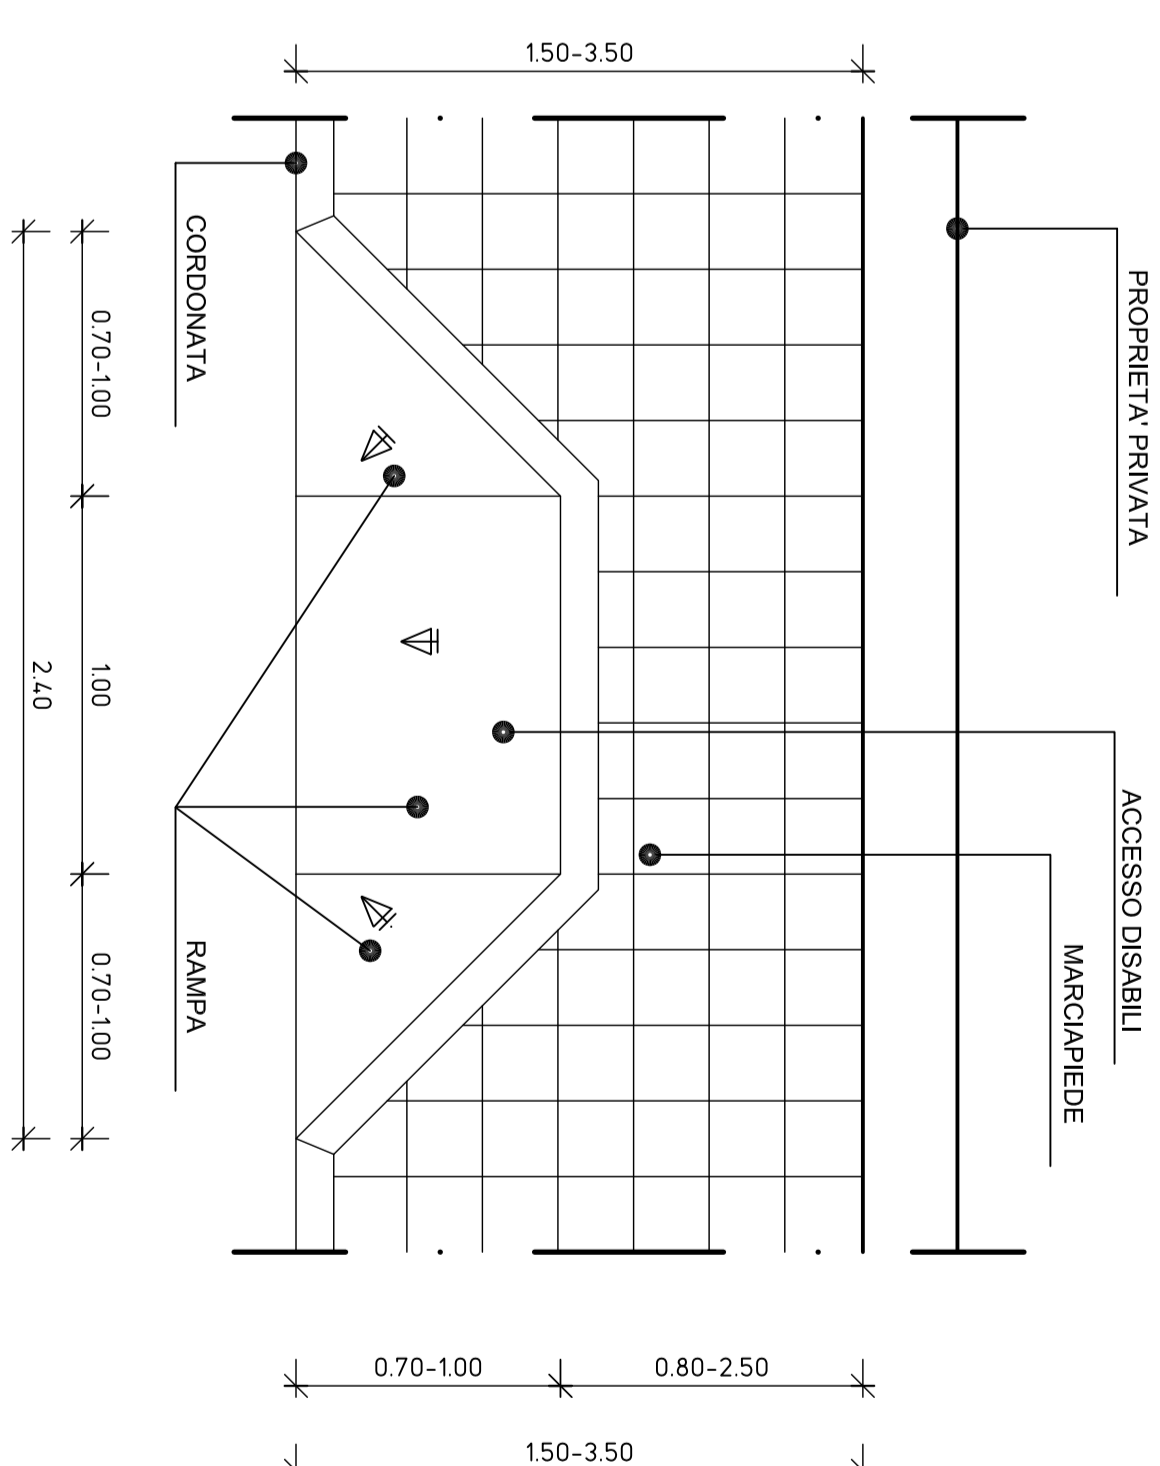

PARTICOLARE MARCIAPIEDE

SCALA 1:20

SEZIONE ACCESSO DISABILI

