AEROFOTOGRAMMETRICO sc. 1:2000 area di intervento

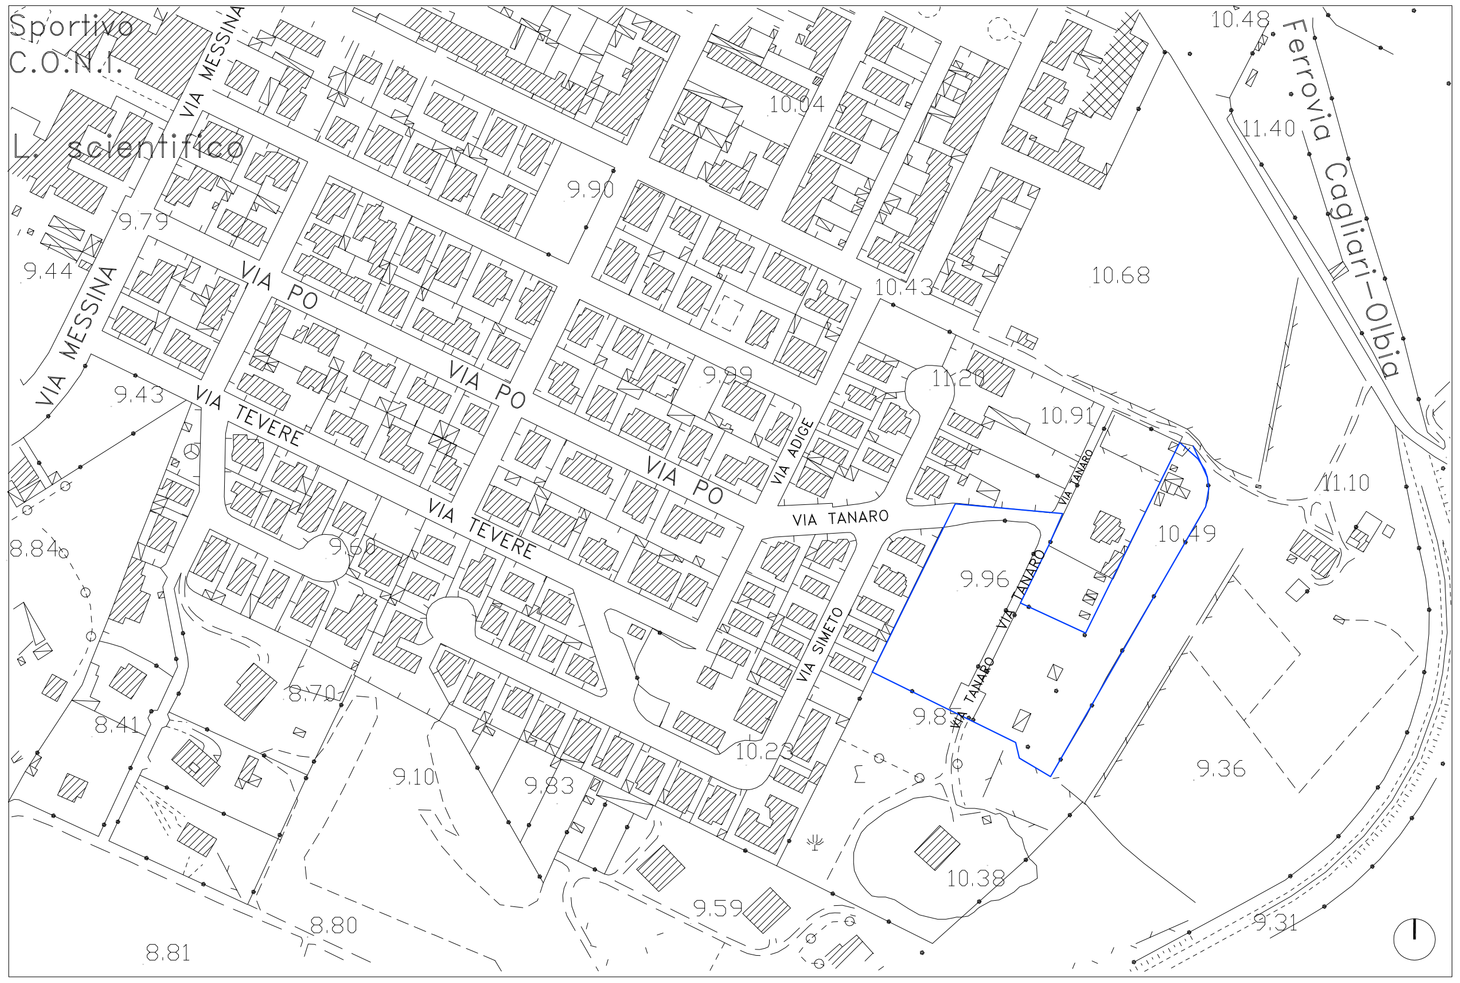

ESTRATTO CATASTALE sc.1:1000

Lotto 1 Foglio 22 map. 1773
Giuseppe Obinu mq. 644.00

Lotto 2 Foglio 22 map. 1774
Roberto Serra mq. 1278.00

Lotto 3 Foglio 22 map. 1772
Paolo Crobe mq. 1261.00

Lotto 4 Foglio 22 map. 1771
Antonio Baragone mq. 1261.00

Lotto 5 Foglio 22 map. 1761 2245
Eredi Paolo Mastinu mq. 2707.00

Lotto 6 Foglio 22 map. 2244
Ignazio Collu mq. 2993.00

SUPERFICIE TOTALE

STRALCIO PUC sc. 1:1000 zona di espansione C3 – Nuova espansione – area di intervento

PARAMETRI URBANISTICI AREA C3 NUOVA ESPANSIONE	
SUP.MINIMA INTERVENTO	10.000,00 MQ
INDICE EDIFICABILITA' TERRITORIALE	1.00 MC/MQ
RIPARTIZIONE VOLUMETRICA:	
SERVIZI PUBBLICI	10%
RESIDENZA	70%
SERVIZI CONNESSI ALLA RESIDENZA	20%
SUPERFICIE IN CESSIONE PER SERVIZI	18 MQ/AB
S1 ISTRUZIONE	4.5 MQ/AB
S2 ATTREZZATURE INTERESSE COMUNE	2.0 MQ/AB
S3 VERDE ATTREZZATO	9.0 MQ/AB
S4 PARCHEGGI PUBBLICI	2.5 MQ/AB

ORTOFOTO SC. 1:1250

COMUNE DI ORISTANO

PROGETTO
PROGETTO DI LOTTIZZAZIONE SITA IN VIA TANARO AD ORISTANO

COMMITTENTE
SIG. RI
Obinu, Serra, Crobe, Baragone, Mastinu, Collu

PROGETTISTI
Arch. Aron Murgia
Via Cagliari 165 Oristano
telfax 0783300275 cell. 3290502861
email aronmurgia@hotmail.com a.murgia@archpec.it

Parte idrogeologica
Ing. Massimo Sanna

Parte impiantistica e strutturale e rilievi
P.I. Roberto Contu

ELABORATO
INQUADRAMENTO STRALCIO PUC – STRALCIO CTR – STRALCIO CATASTALE ORTOFOTO

COMMITTENTE

PROGETTISTI

SCALA DATE ELAB. N°
VARIE GENNAIO 2014 01