


PROGETTAZIONE URBANISTICA Dott.Geom. Valterio Ezio Delugas
Studio Tecnico - Via Nazario Sauro n.11 - Fordongianus (OR) - tel. 0783 030154 - 3286972249

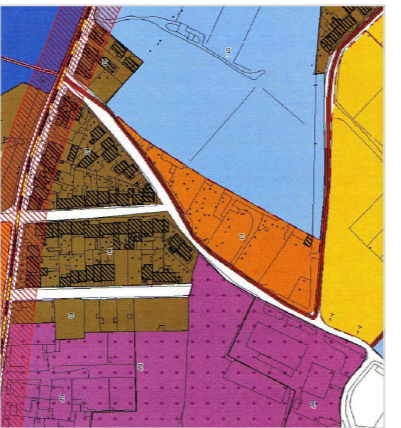

COMUNE DI ORISTANO

Provincia di OR

PROGETTAZIONE URBANISTICA

PIANO DI LOTTIZZAZIONE "CHIRIGHEDDU"

PROGETTO ESECUTIVO

TAVOLA 12 PARTICOLARI COSTRUTTIVI ILLUMINAZIONE PUBBLICA

Progettista:
Dott.Geom. Valterio E. DELUGAS

Comitente:
Raimondo MUGHEDDU

Andrea MANCA

Laura SCHINTU

Fabrizio CROBU

Renzo LEODA

Ivo BULLEGAS


Responsabile dell'Urbanistica:
Ing. Michele SCANU

Sindaco:
Guido TENDAS

Data: APRILE 2014


PALO ILLUMINAZIONE PUBBLICA

Sc.:1:25

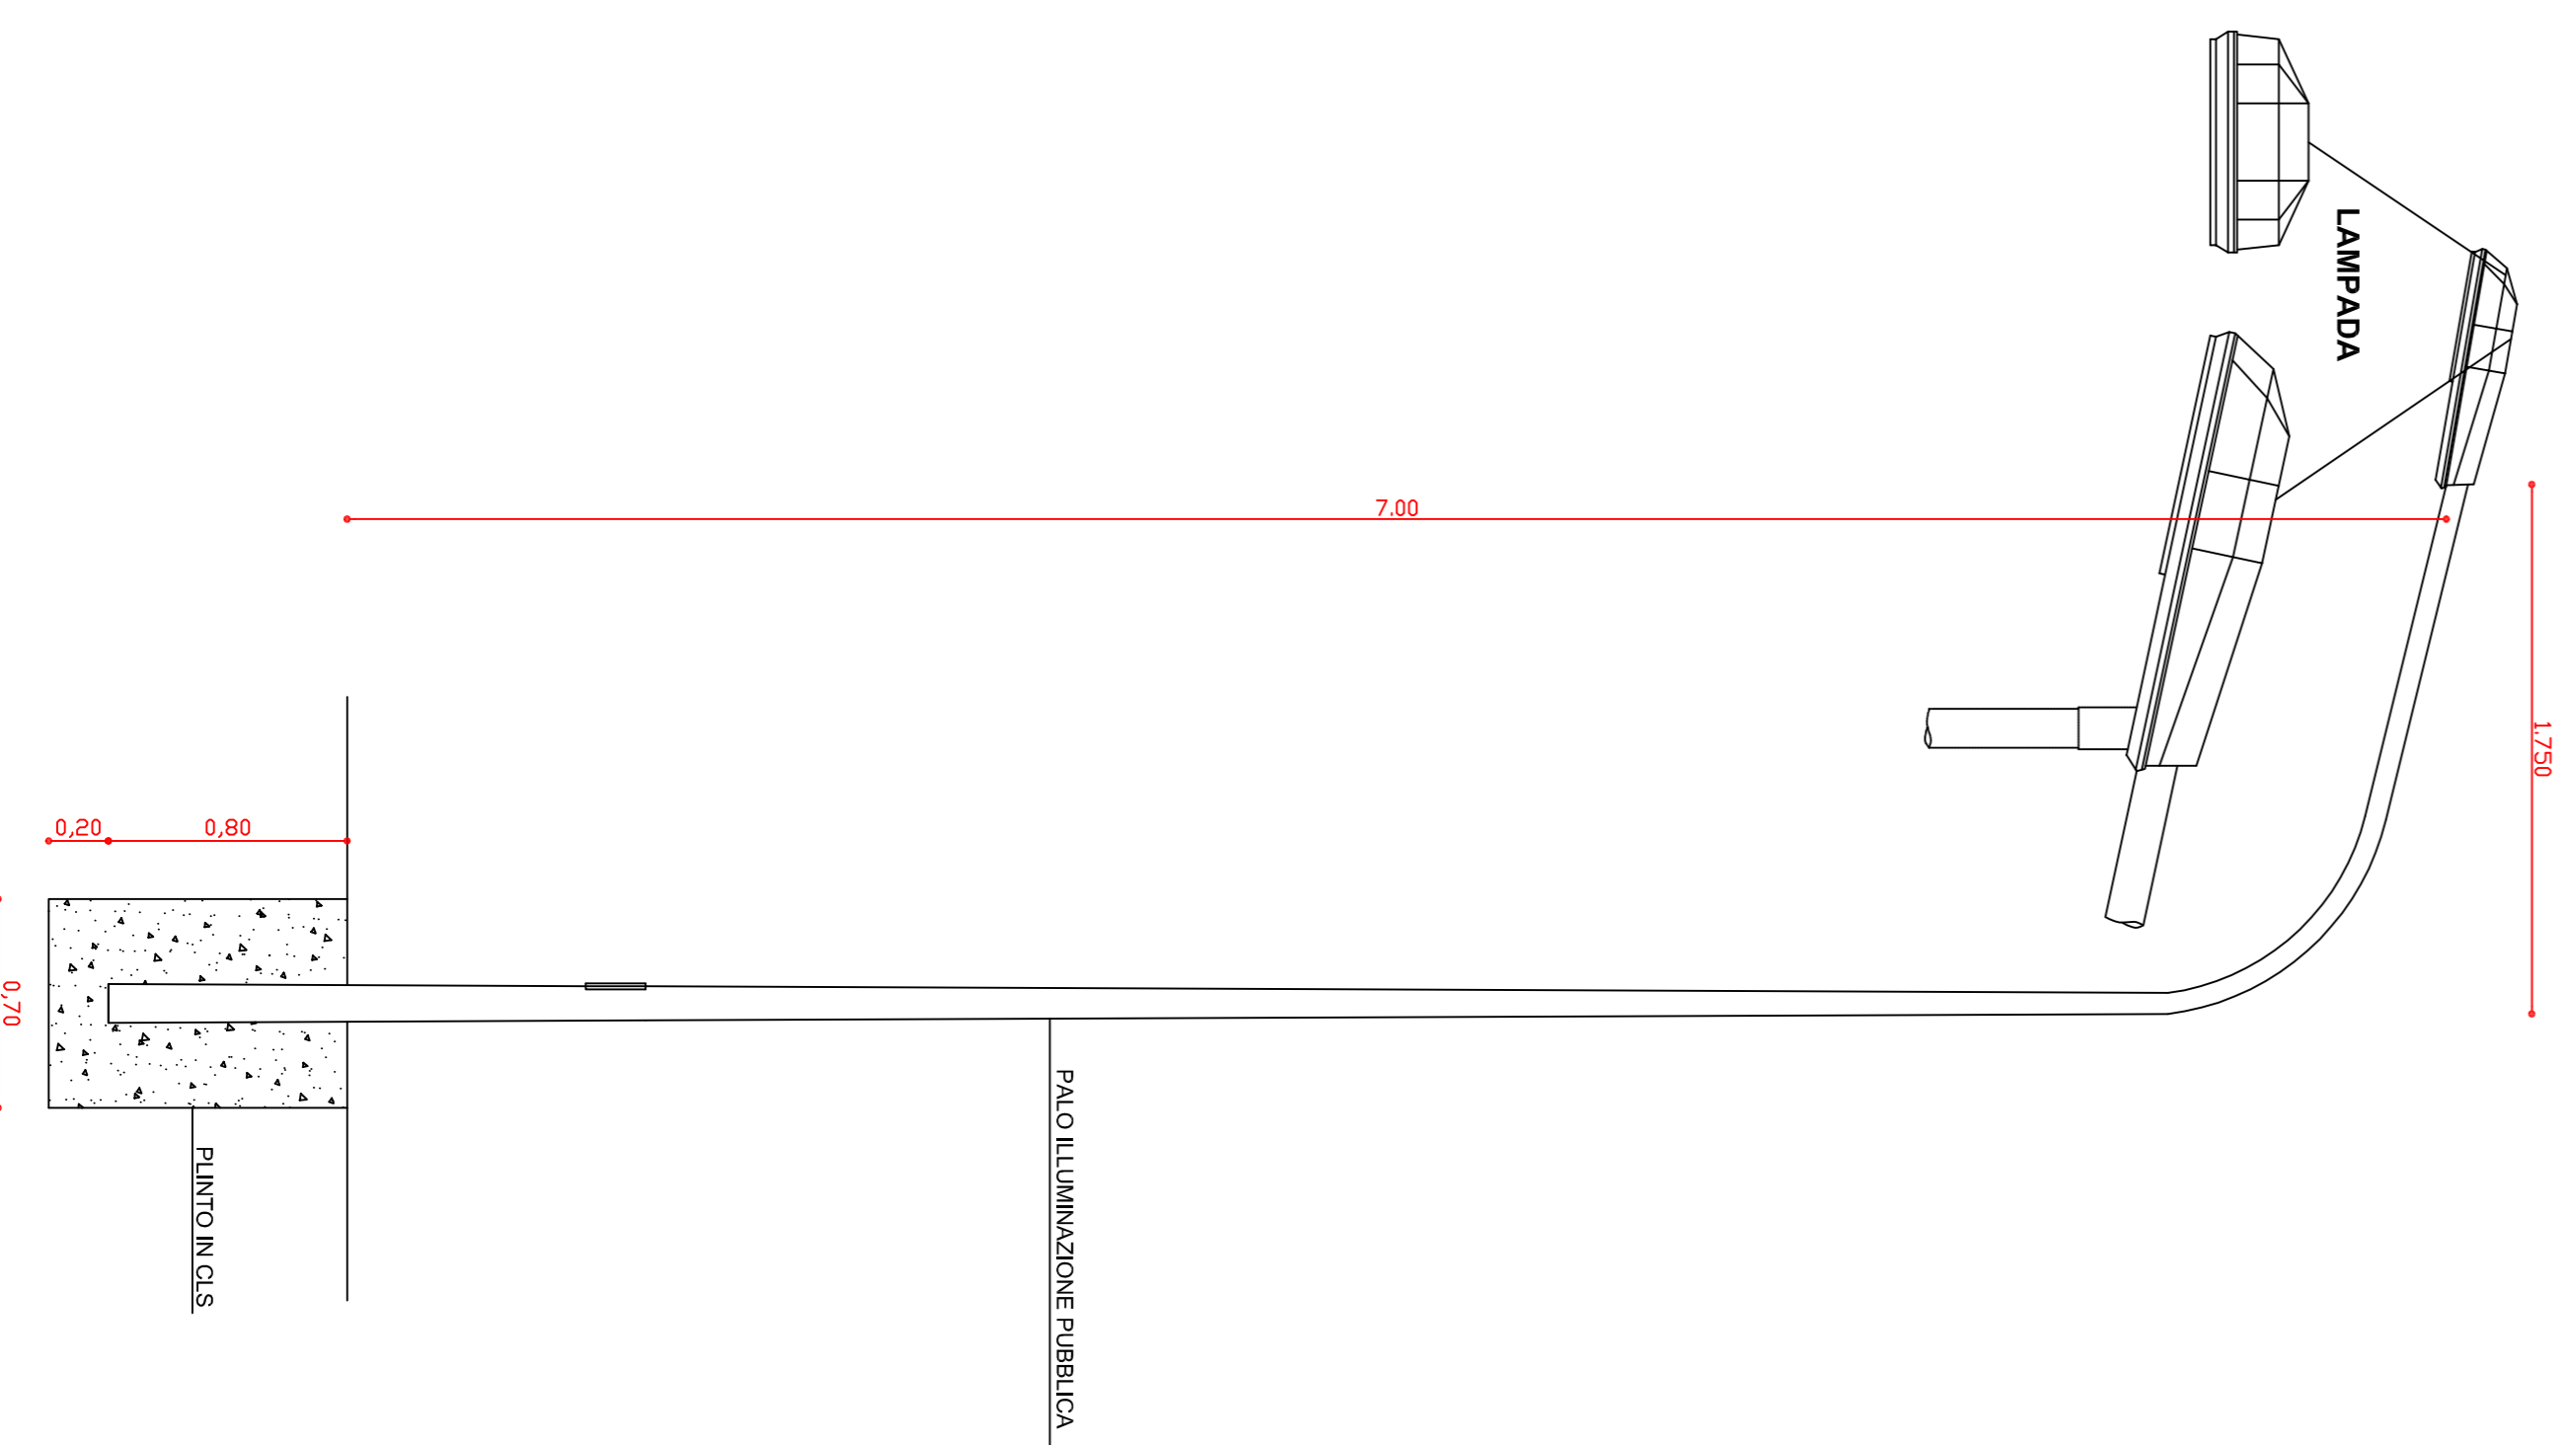

COLLEGAMENTO LINEA-PALO

Sc.: 1:10

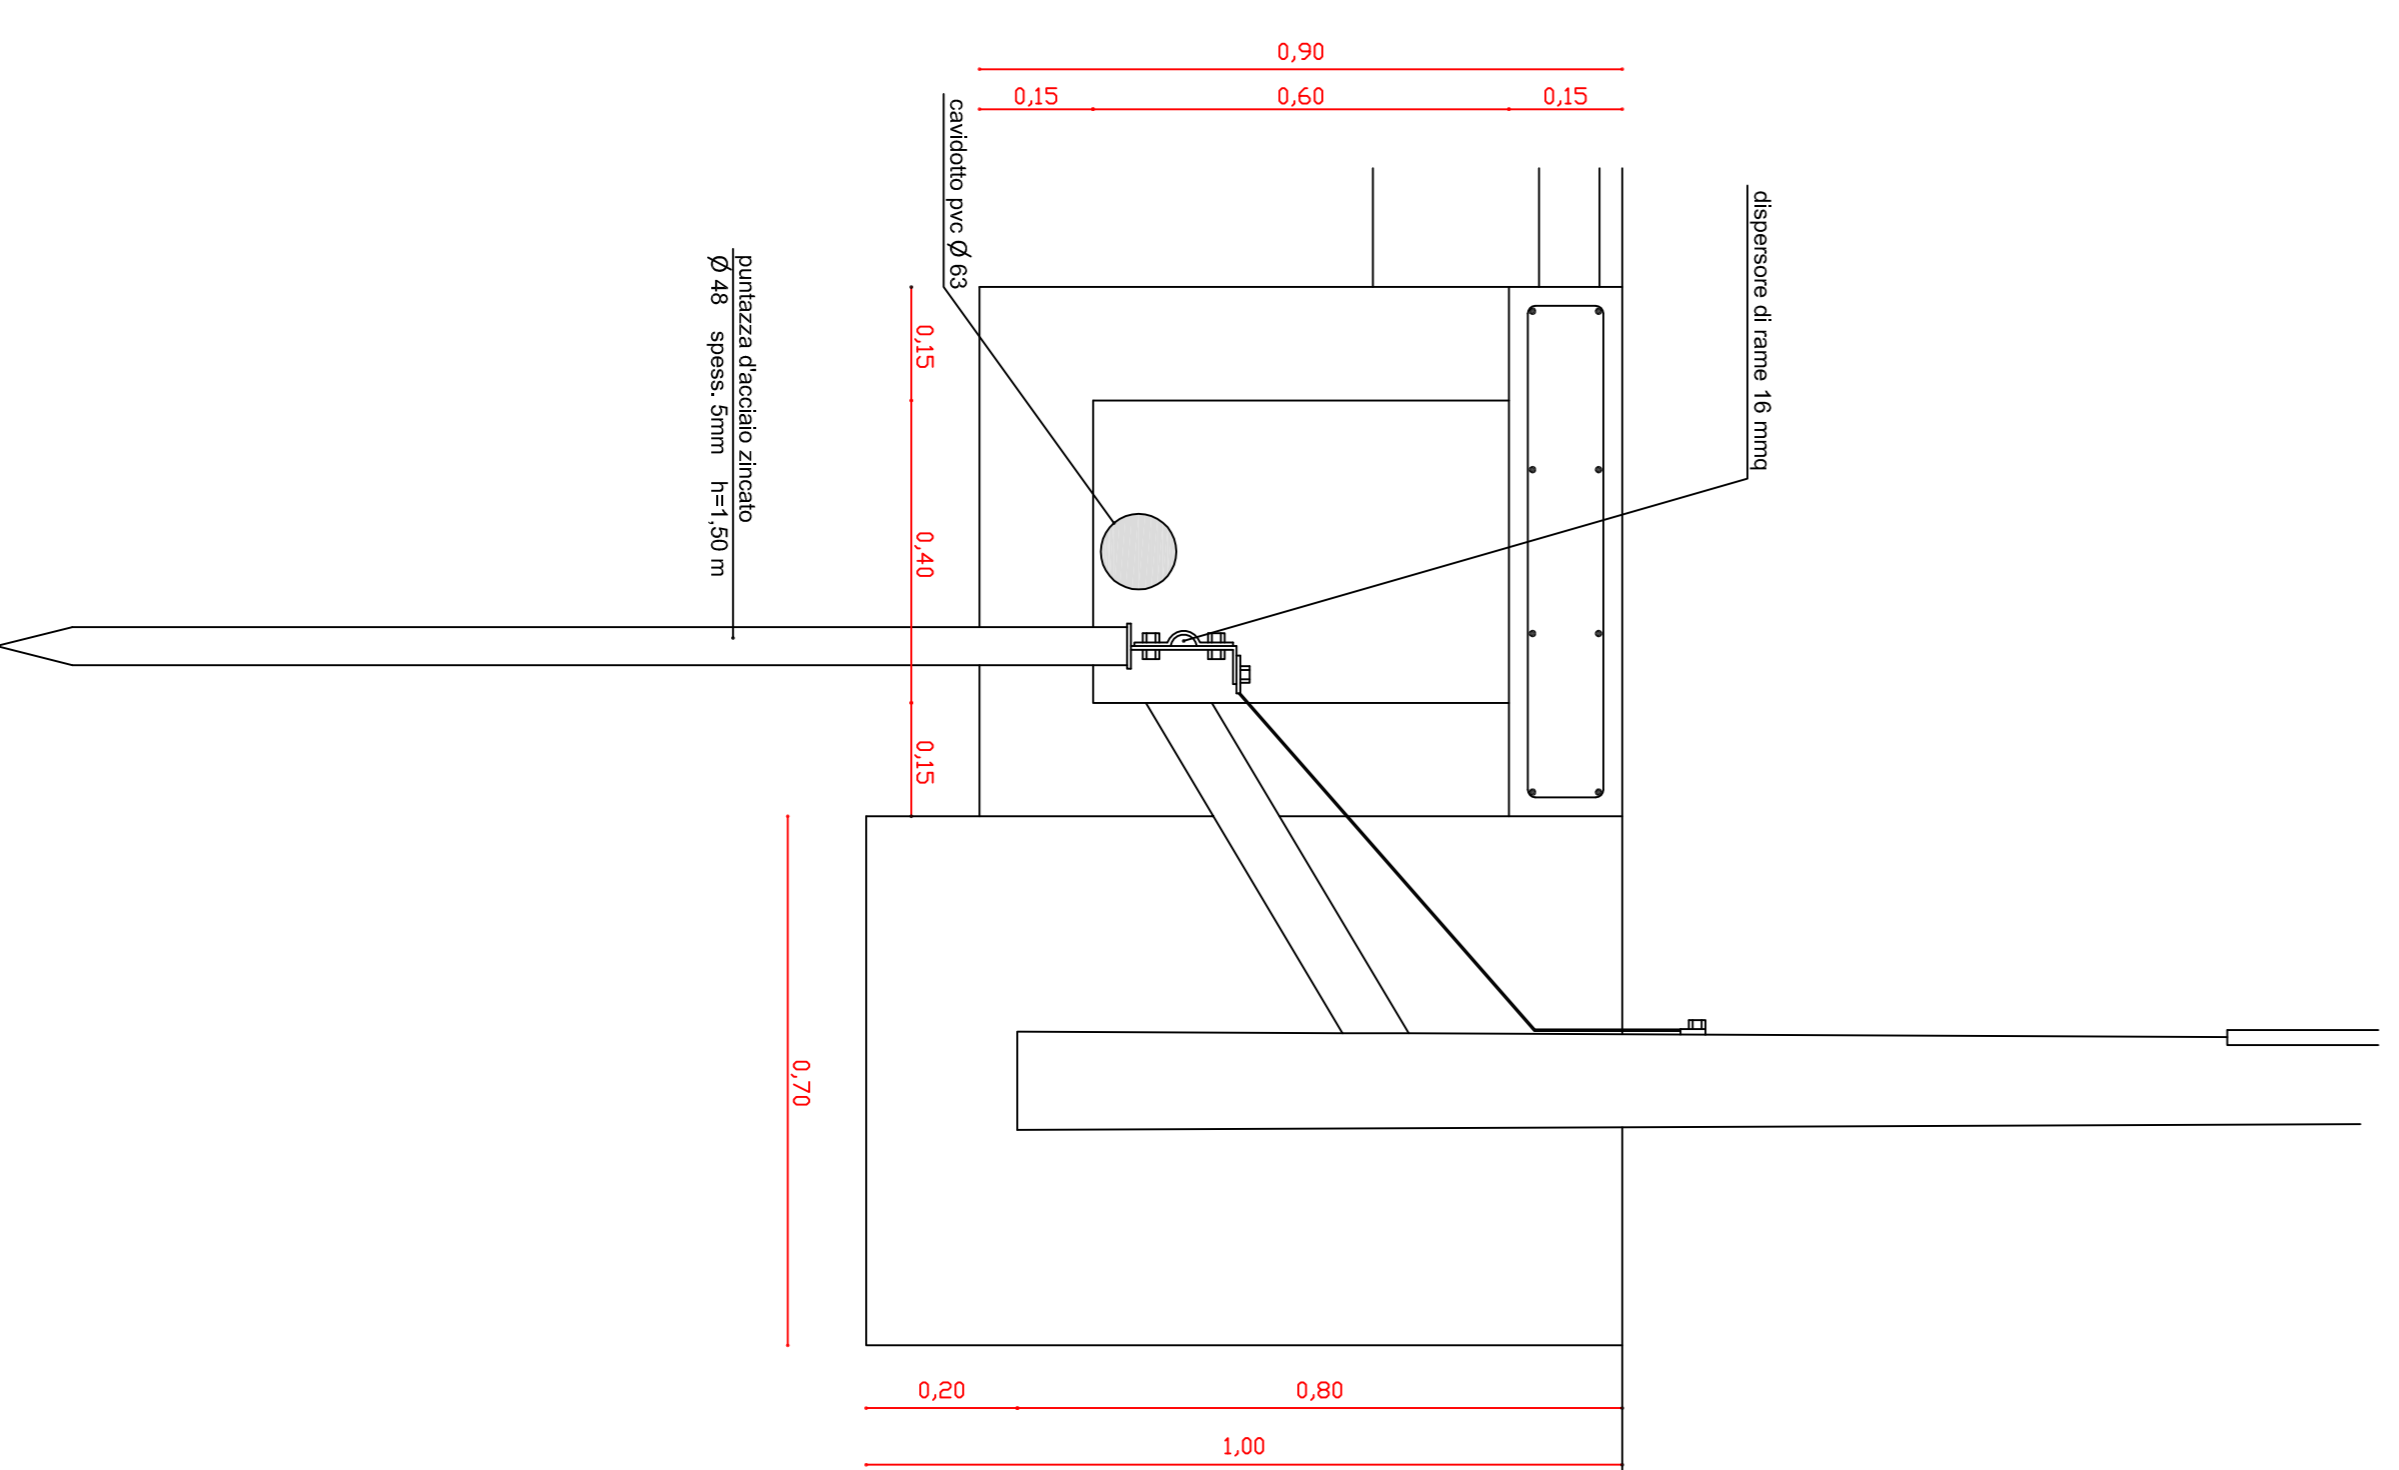

POZZETTO DI DERIVAZIONE

Sc.: 1:10

