

Piano di Lottizzazione, privata
Prolungamento via Campanelli

In zona C2ru - PUC_OR

Proprietà:

ATZENI Lucia	FALCHI Antonio
CAMPO Pietro	FALCHI Carlo
CARTA Remerina	GIACOMINA M: Paola
CARTA Greca	LALUCE Mario
CONTINI Giorgio	MELIS Marcella
COZZULA Giuseppe	MISCALI Marinella
CROBU Salvatore	MURU Gesualdo
D'ALESSANDRO Enzo	POLLINO Antonino
D'ALESSANDRO Laura	SPADA Alfonso

Oggetto:
PROGETTO ESECUTIVO


Scala:
VARIE

Elaborato n°:

1a


Titolo:
PLANIMETRIE VARIE

Timbro e firma tecnici progettisti:

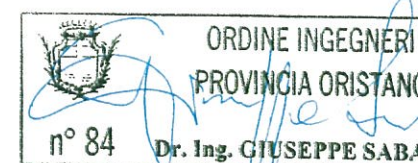

Catastale scala 1:2000

31-Mag-2011 11:01
Prot. n. OR0105973/2011

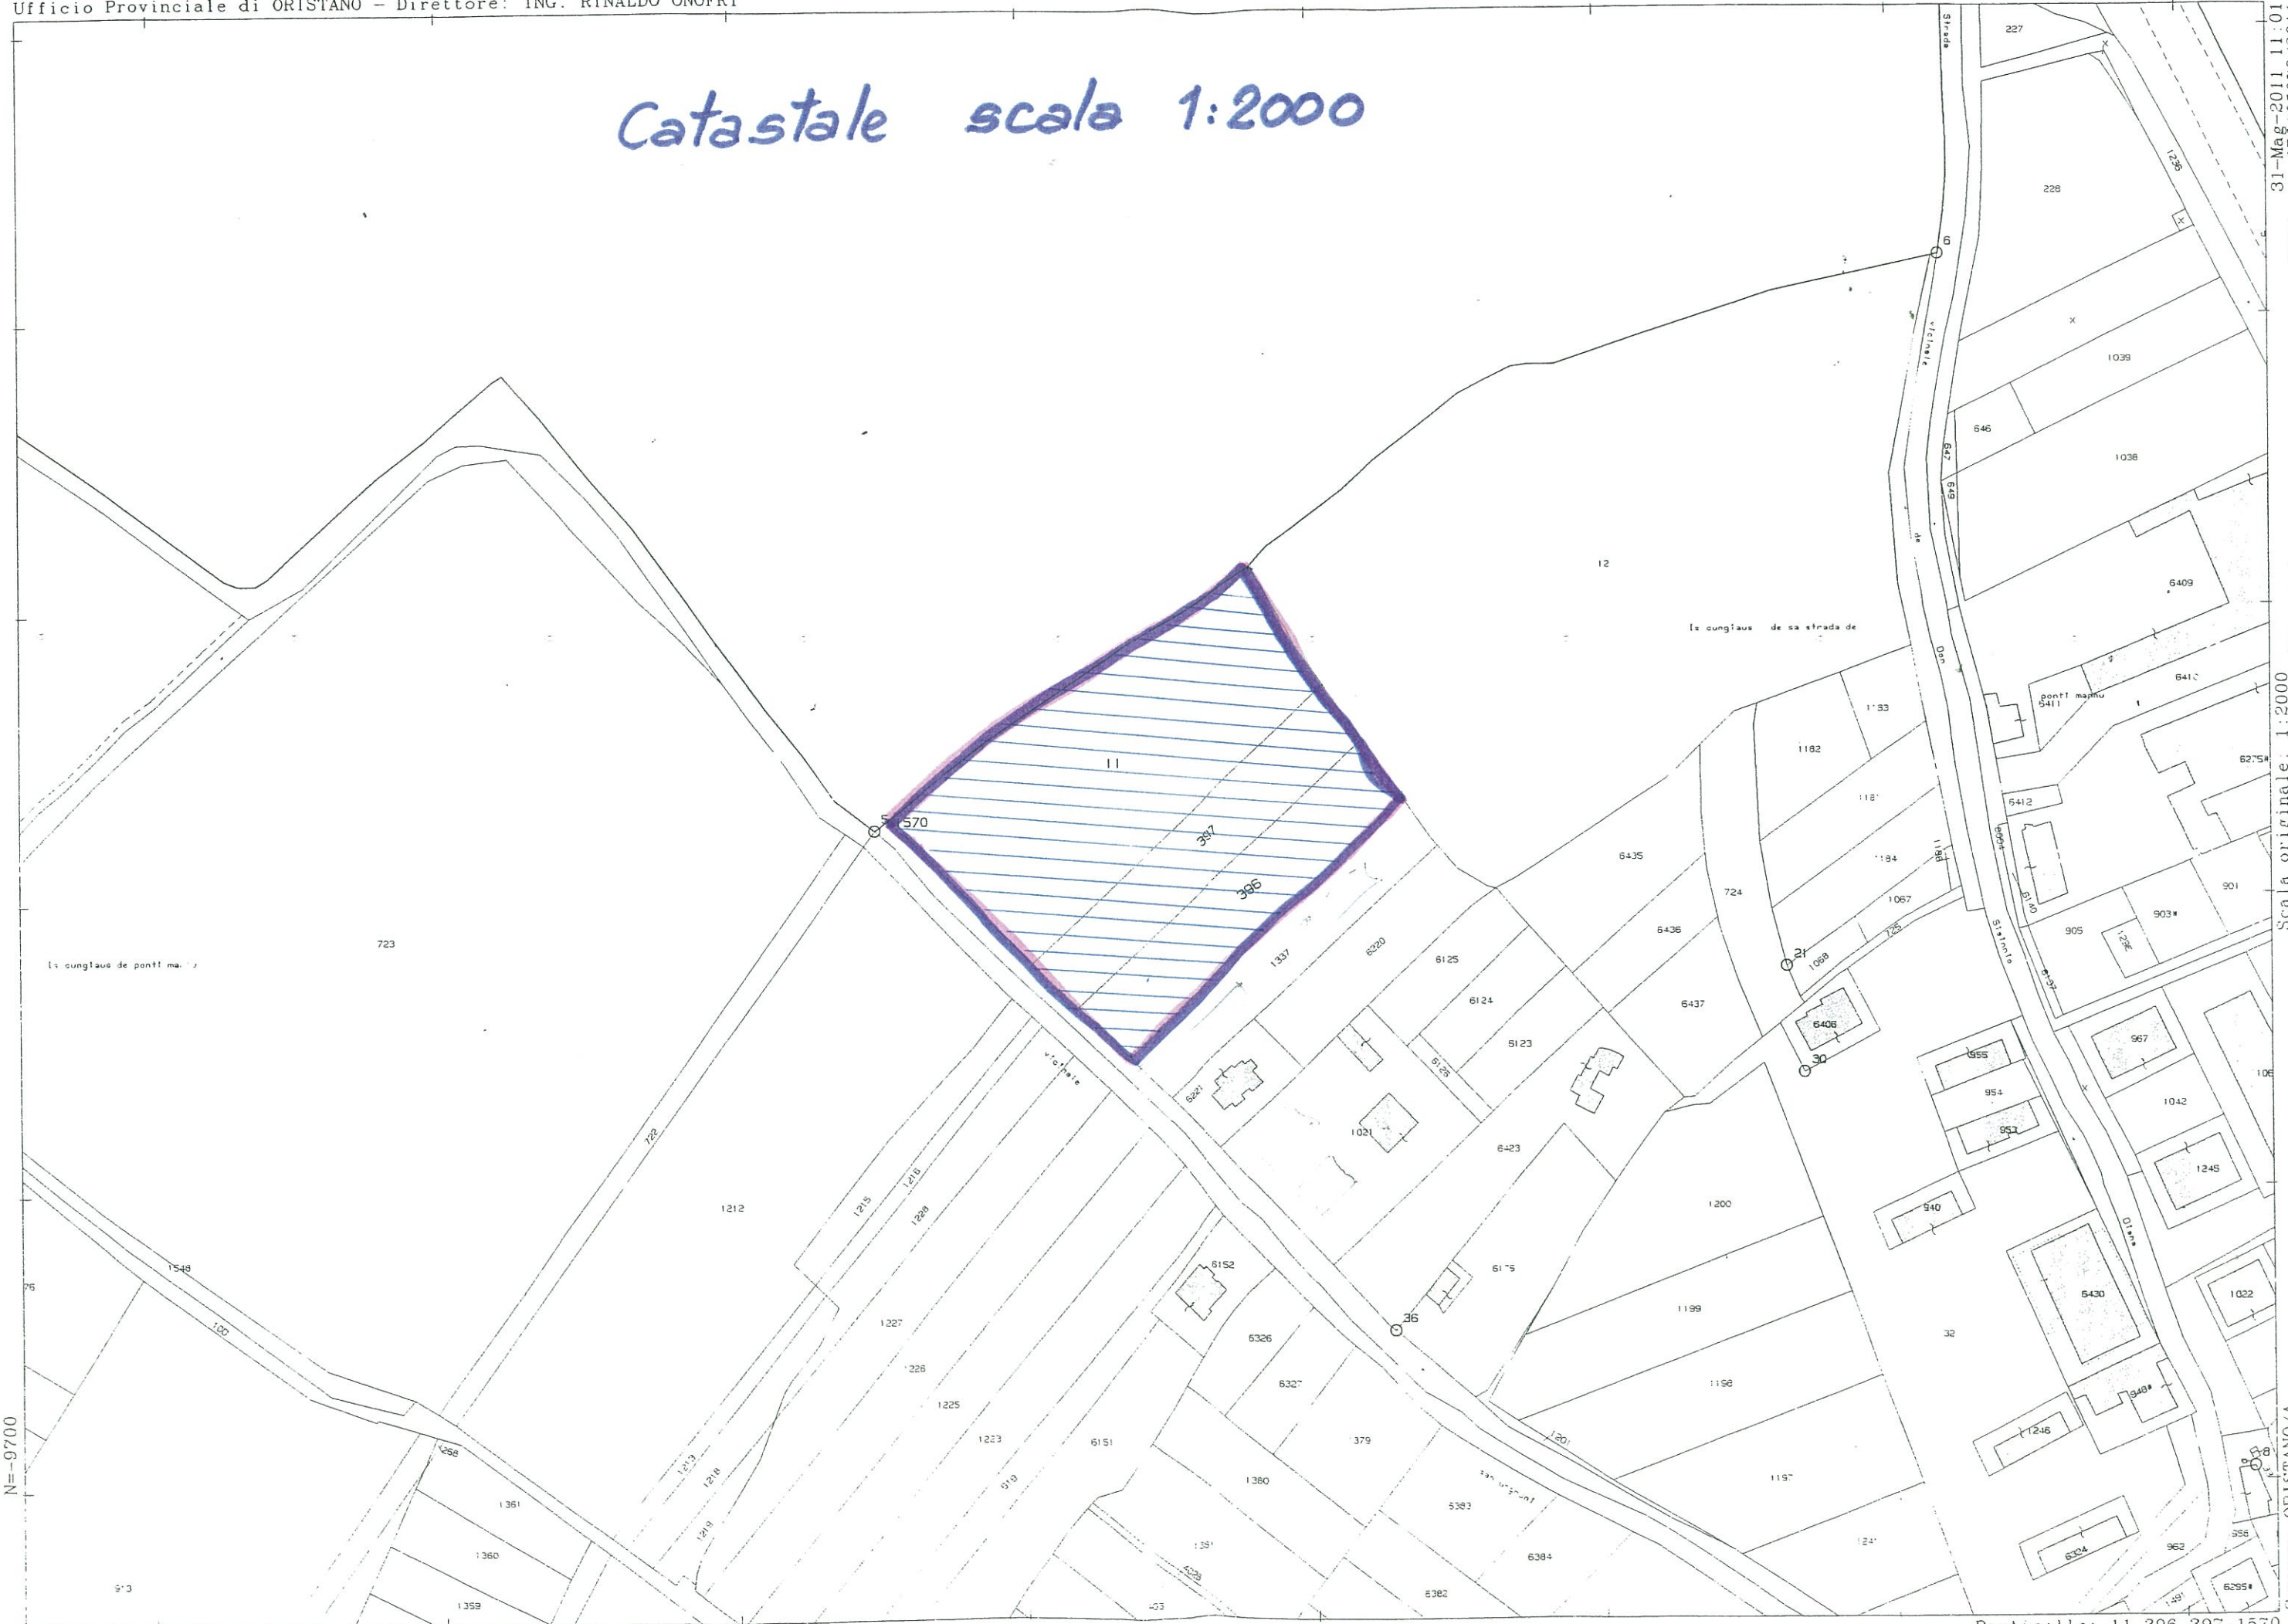

Scala originale: 1:2000
Dimensione cornice: 776.000 x 552.000 metri


N=-9700

E=-46200

Particelle: 11.396.397.1570

Comune: ORISTANO/A
Foglio: 6
Richiedente: PINNA

COROGRAFIA OR. Sud-ovest SCALA 1/5000

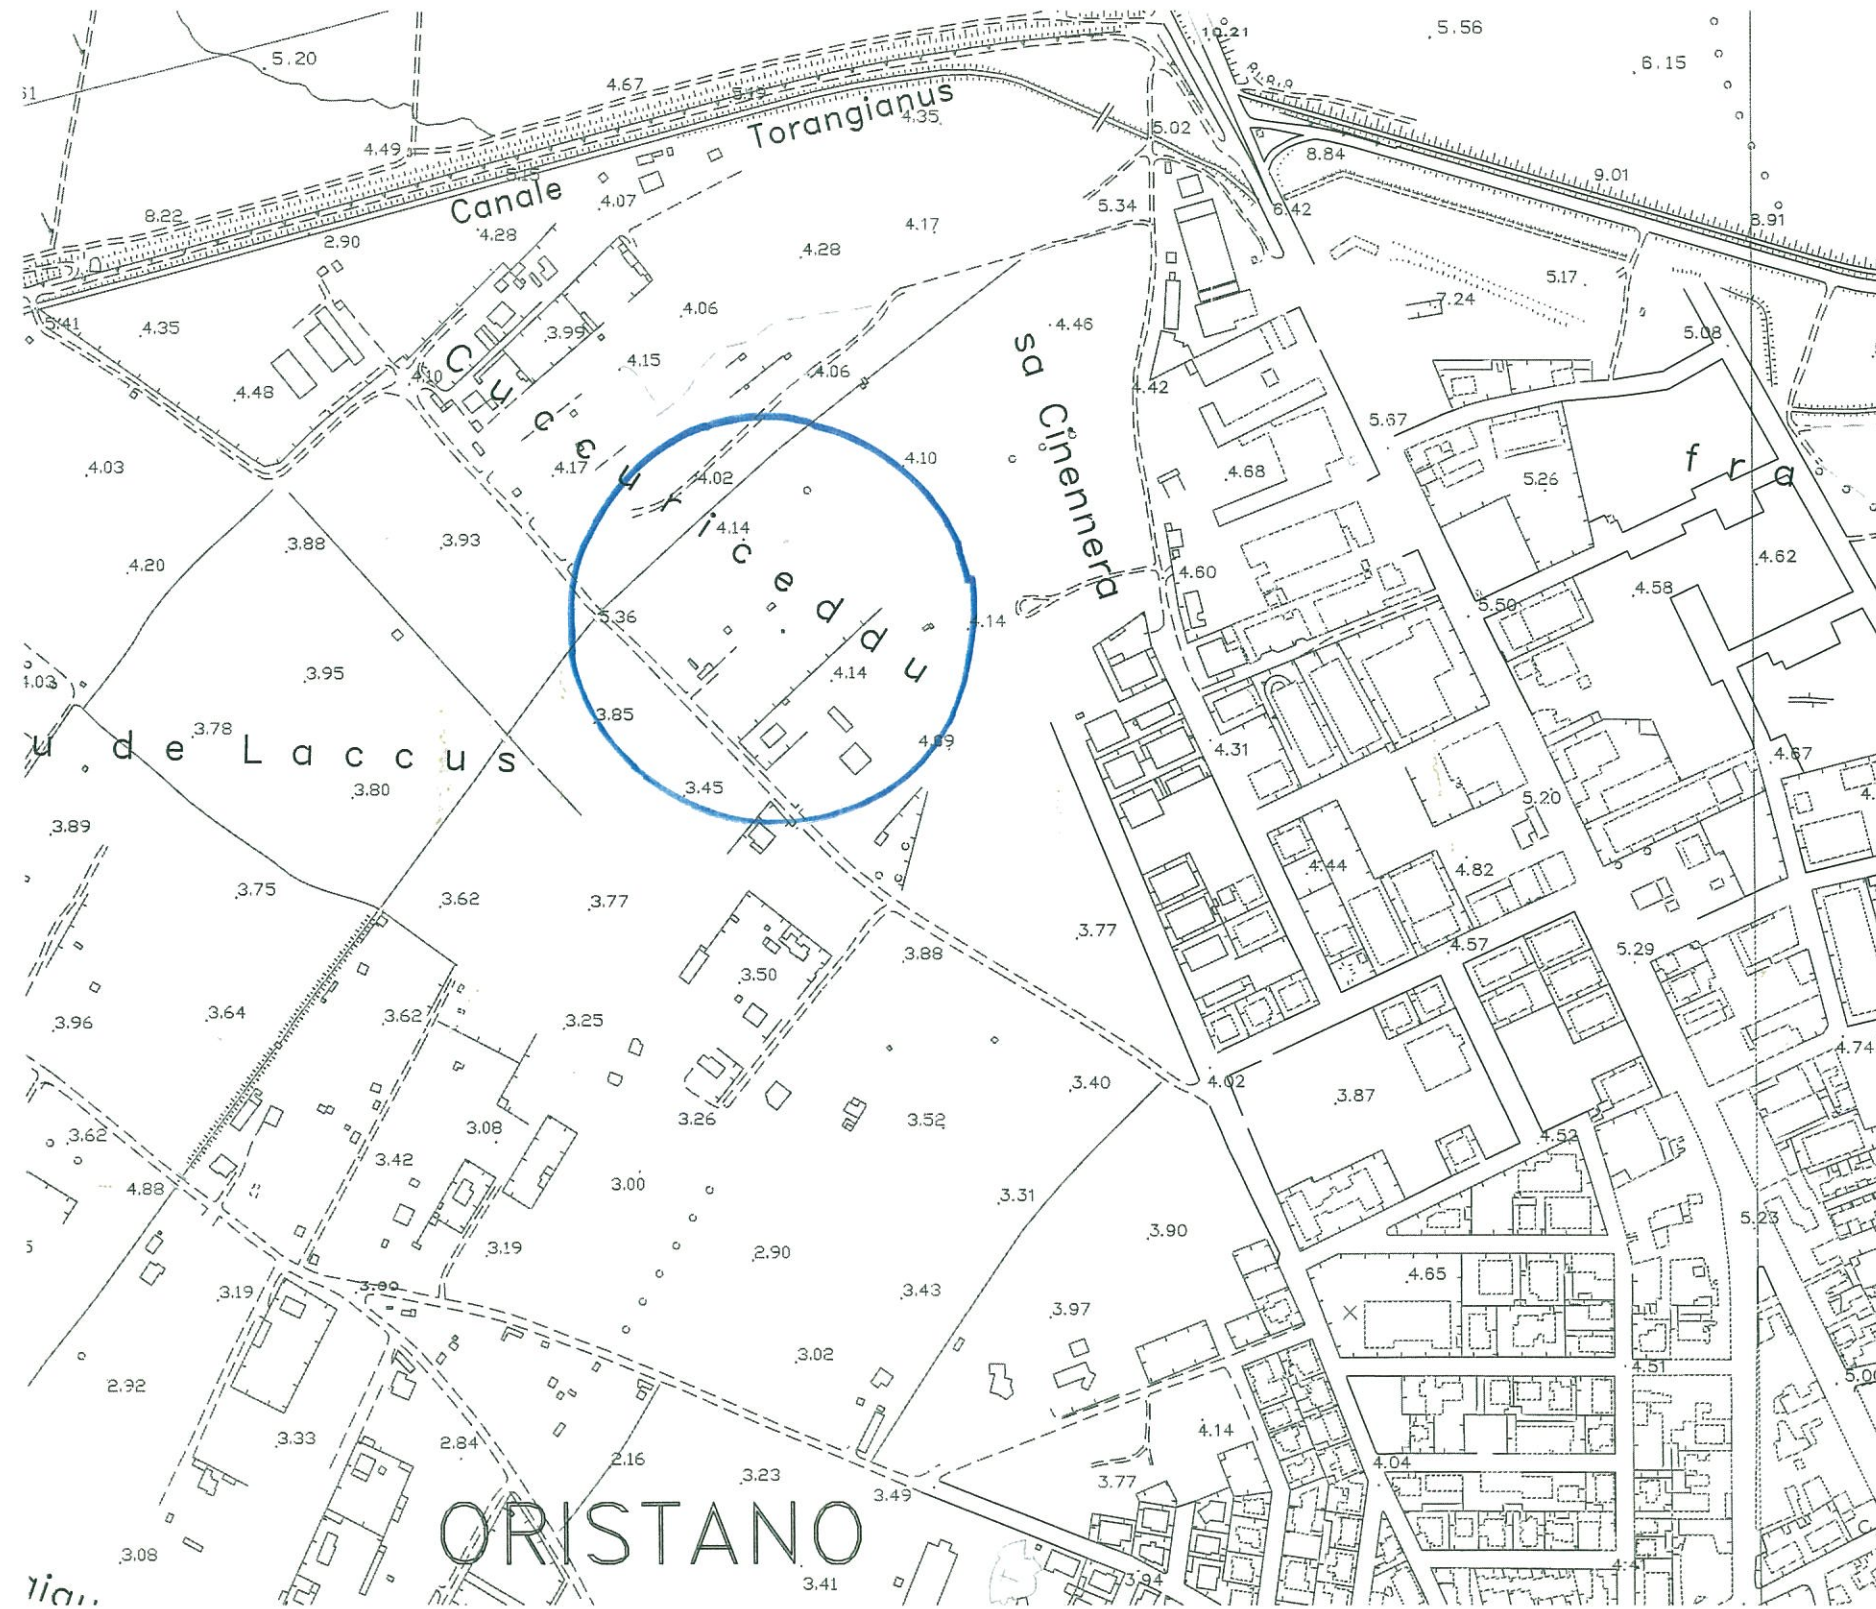

STRALCIO PUC

