


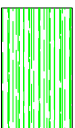




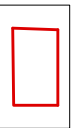
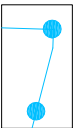
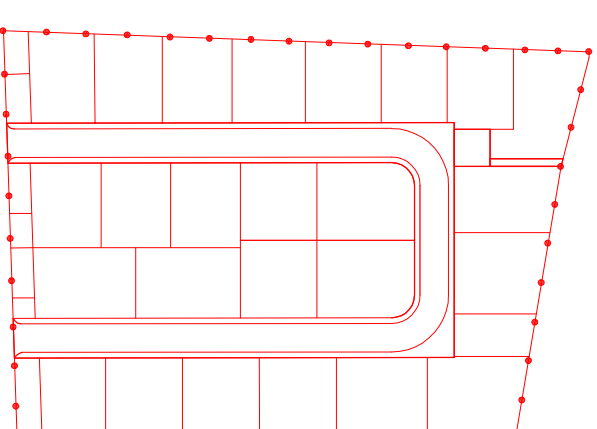
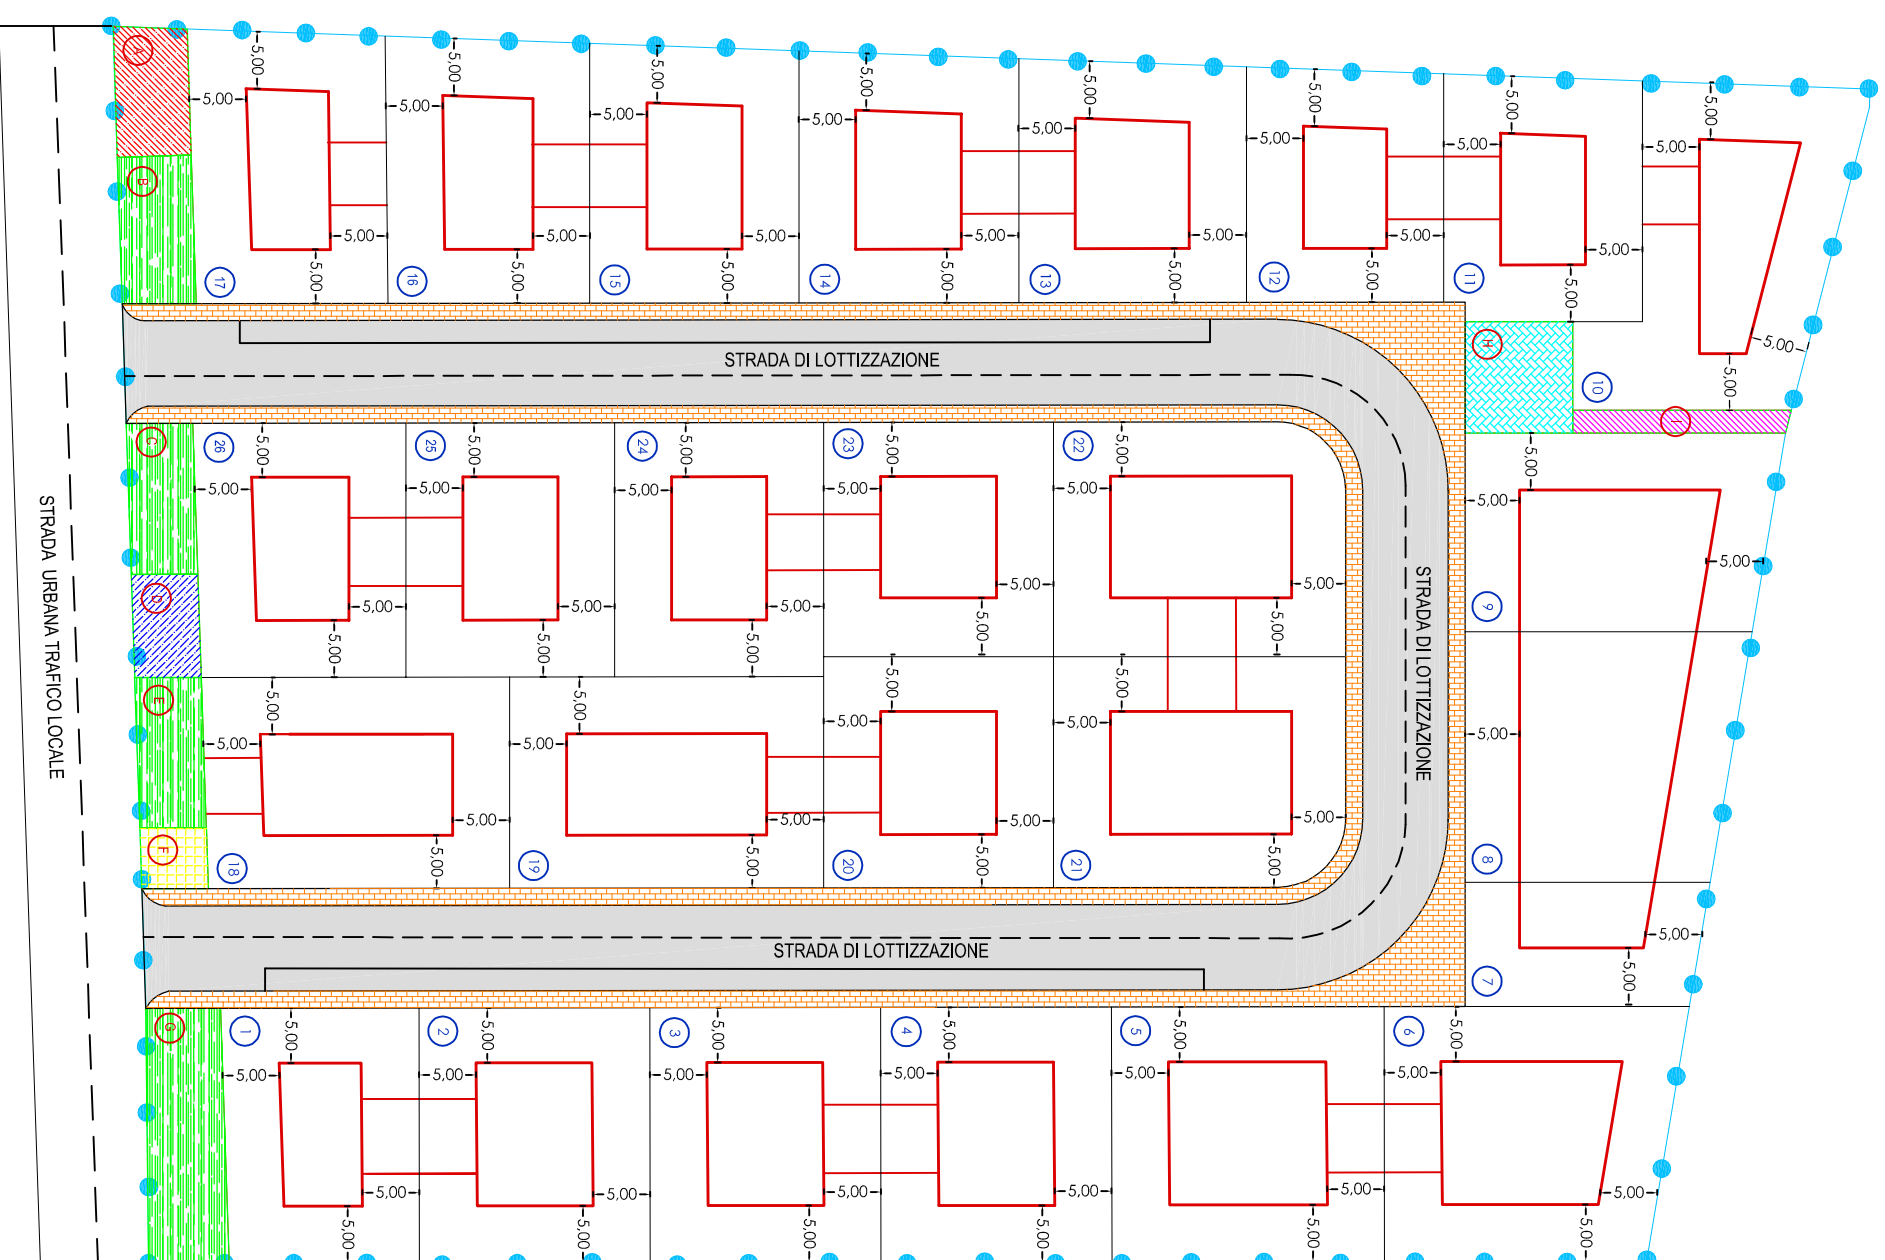


# LEGENDA

-  AREA VERDE PUBBLICA - FIGURE B-C-E-G  
SUPERFICIE TOTALE = 84,00 + 77,00 + 77,00 + 147,00 = 385,00 MQ
-  AREA CABINA ELETTRICA - ENEL - FIGURA A  
SUPERFICIE TOTALE = 75,00 MQ
-  AREA PER DEPOSITO BOMBOLE GAS GPL - FIGURA D  
SUPERFICIE TOTALE = 53,00 MQ
-  AREA PEDONALE PRIVATA - FIGURA I  
SUPERFICIE TOTALE = 37,00 MQ
-  AREA CARRABILE PRIVATA - FIGURA H  
SUPERFICIE TOTALE = 92,00 MQ
-  AREA SERVIZI PRIVATA LOTTIZZAZIONE - FIGURA F  
SUPERFICIE TOTALE = 31,00 MQ
-  AREA DESTINATA A MARCIAPIEDE - ESTERNO E INTERNO  
SUPERFICIE TOTALE = 535,00 + 374,00 = 909,00 MQ
-  AREA DESTINATA A STRADA  
SUPERFICIE TOTALE = 1992,00 MQ
-  EDIFICI PRIVATI LOTTIZZAZIONE (ABITAZIONI)
-  CONFINE LOTTIZZAZIONE

# PLANIMETRIA LOTTIZZAZIONE ZONIZZAZIONE SCALA 1: 350

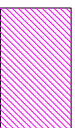
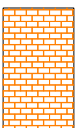
## STUDI TECNICI ASSOCIATI TEMPORANEAMENTE

GIUSEPPE SABA - INGEGNERE - Ordine Ingegneri di Oristano n. 84  
SALVATORE PINNA GEOMETRA - Collegio Geometri di Oristano n. 588

### Piano di Lottizzazione privata Prolungamento via Campanelli

In zona C2ru - PUC\_OR

COMUNE DI  
**ORISTANO**  
PROVINCIA DI ORISTANO

|                    |                    |
|--------------------|--------------------|
| Proprietà:         |                    |
| ATZENI Lucia       | FALCHI Antonio     |
| CAMPO Pietro       | FALCHI Carlo       |
| CARRA Remerina     | GIACOMINA M: Paola |
| CARRA Greca        | LALUCE Mario       |
| CONTINI Giorgio    | MEUS Marcella      |
| COZZULA Giuseppe   | MISCALI Marinella  |
| CROBU Salvatore    | MURU Gesualdo      |
| D/ALESSANDRO Enzo  | POLLINO Antonino   |
| D/ALESSANDRO Laura | SPADA Alfonso      |

Oggetto: **PROGETTO ESECUTIVO**      Scala: **1: 350**      Elaborato n°: **2a**

Titolo: **PLANIMETRIA LOTTIZZAZIONE ZONIZZAZIONE**

Timbro e firma tecnici progettisti: