



PLANIMETRIA LOTTIZZAZIONE SISTEMAZIONI ESTERNE
 SCALA 1 : 350



SCHEMA TIPO TIPOLOGIE EDILIZIE

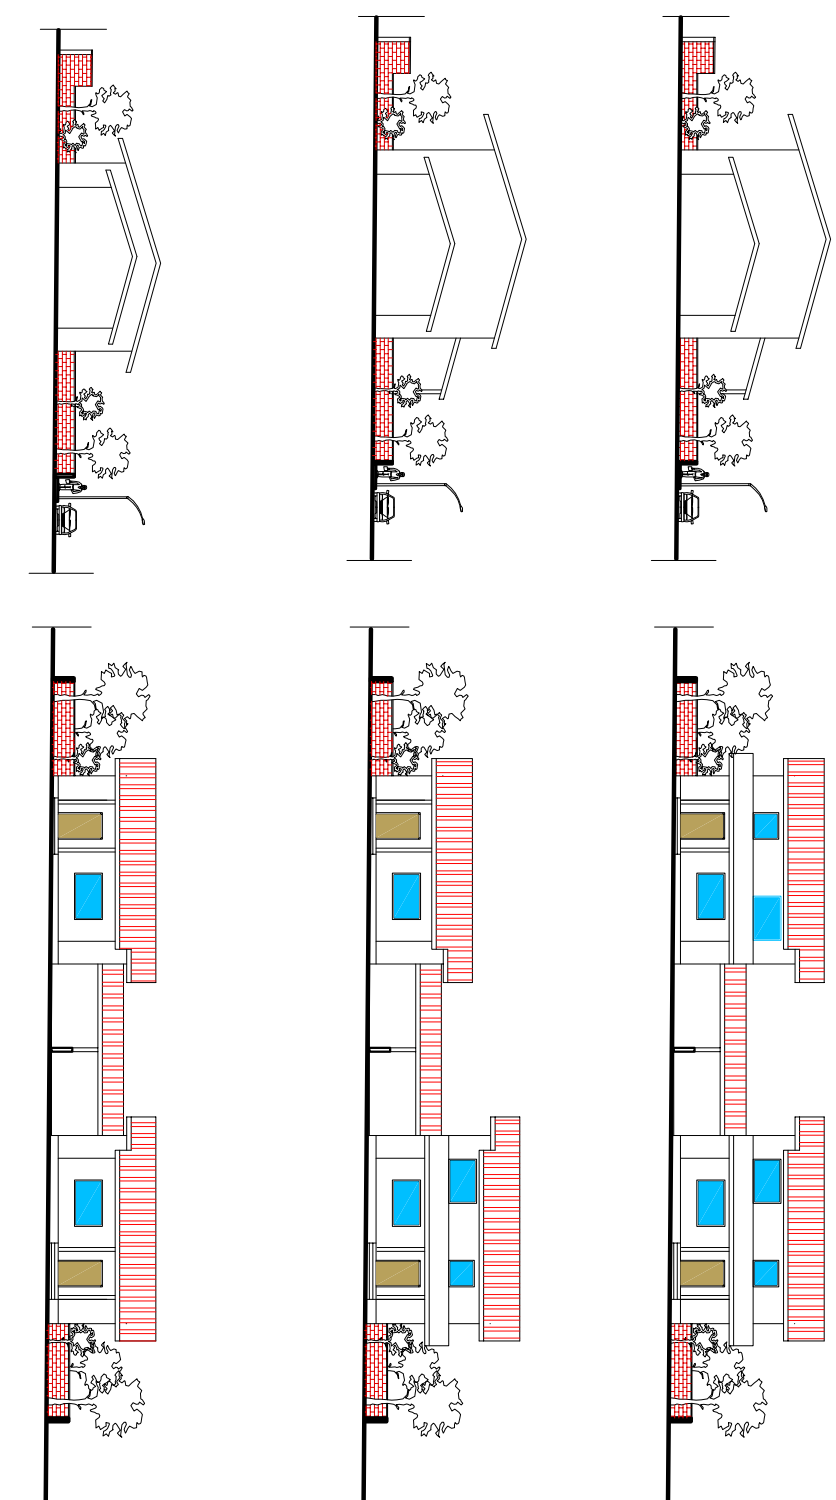

PARTICOLARI RECINZIONI E INGRESSI

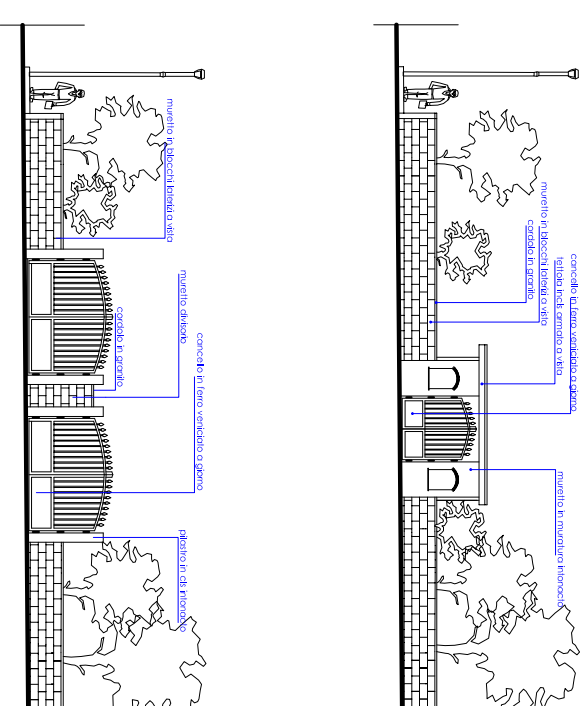

COMUNE DI
 ORISTANO
 PROVINCIA DI ORISTANO

Piano di Lottizzazione privata
 Polungamento via Campanelli
 In zona C2ru - PUC_OR

- Proprietà:
- | | |
|--------------------|--------------------|
| AZZENI Lucia | FALCHI Antonio |
| CAMPO Pietro | FALCHI Carlo |
| CARTA Remerina | GIACOMINA M. Paola |
| CARTA Greca | LALUCE Mario |
| CONTINI Giorgio | MELIS Marcelia |
| COZZULA Giuseppe | MISCALI Marinella |
| CROBU Salvatore | MURU Gesu' ddo |
| D'ALESSANDRO Enzo | POLLINO Antonino |
| D'ALESSANDRO Laura | SPADA Alfonso |

Oggetto:
 PROGETTO ESECUTIVO

Scale:
 VARIE

Titolo:
 PLANIMETRIA SISTEMAZIONI ESTERNE
 TIPOLOGIE EDILIZIE E PARTICOLARI INGRESSI

Elaborato n°:
 2C

Timbro e firma tecnici progettisti:

STUDI TECNICI ASSOCIATI TEMPORANEAMENTE

GIUSEPPE SABA INGEGNERE - Ordine Ingegneri di Oristano n. 131
 SALVATORE PINNA GEOMETRA - Collegio geometri di Oristano n. 588