PLANIMETRIA STRADALE LOTTIZZAZIONE
SCALA 1: 350

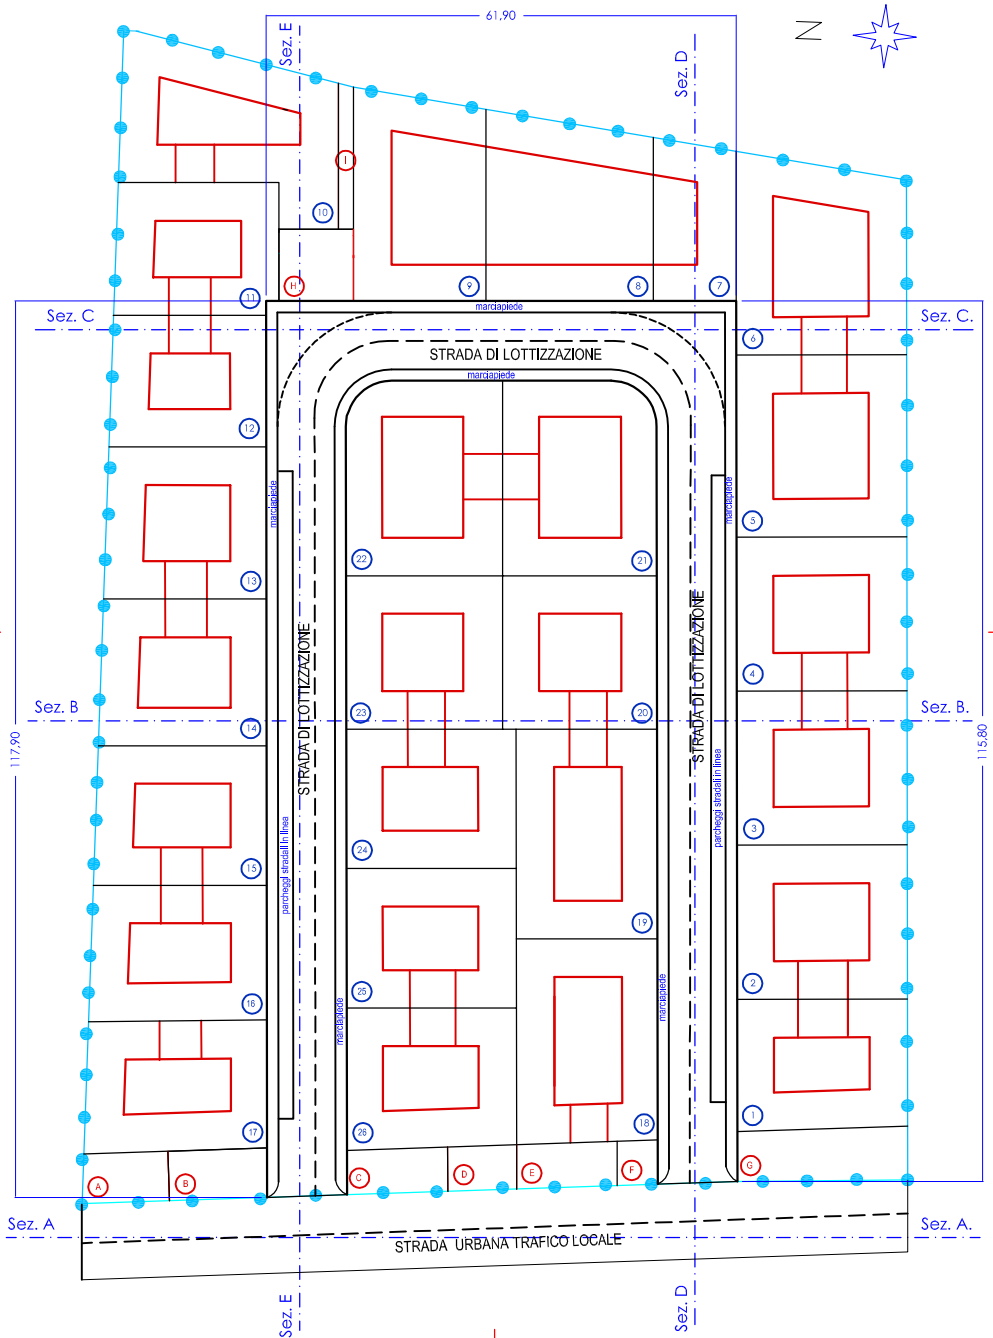

PARTICOLARE INTERSEZIONI E CURVE

Particolare incrocio stradale
Tipo 1
Scala 1:500

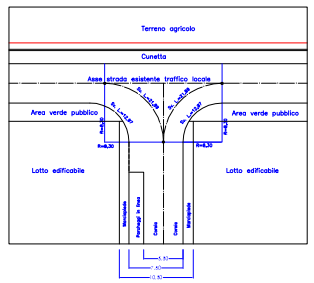

Particolare curva stradale
Tipo 2
Scala 1:500

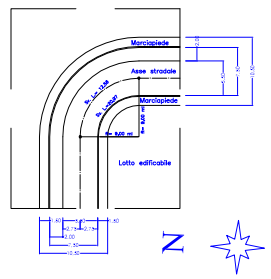

SEZIONI LONGITUDINALE TIPO

Sezione tipo A.A _ B.B

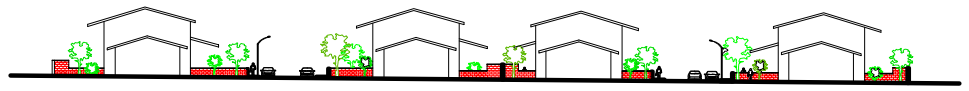

Sezione tipo C.C

Sezione tipo D.D _ E.E

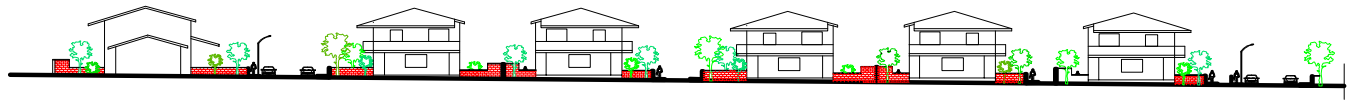

PIANO QUOTATO - RICONFINAMENTO

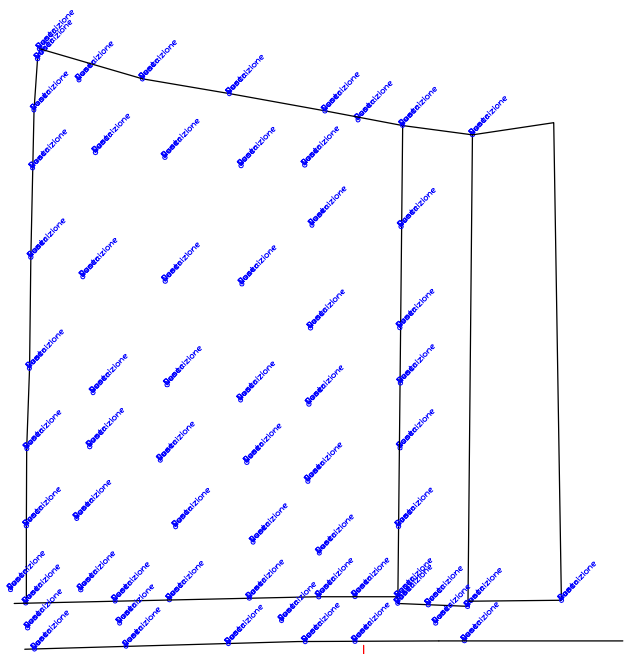

SEZIONE TRASVERSALE TIPO

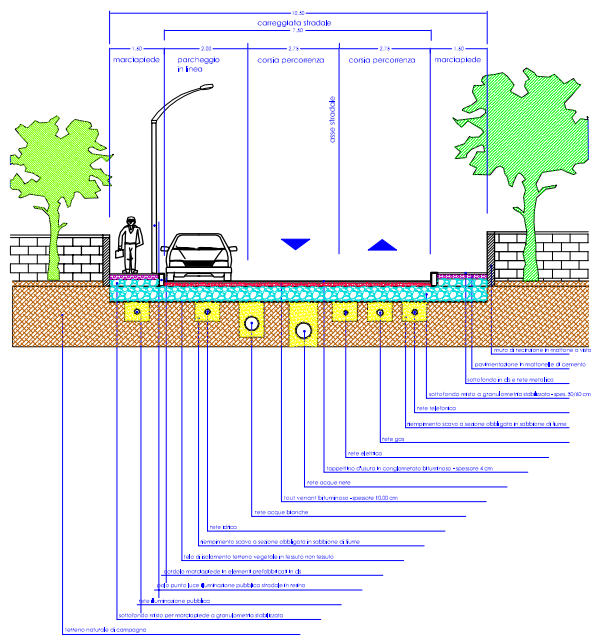

STUDI TECNICI ASSOCIATI TEMPORANEAMENTE
GIUSEPPE SABA INGEGNERE - Ordine Ingegneri di Oristano n. 131
SALVATORE PINNA GEOMETRA - Collegio Geometri di Oristano n. 588

COMUNE DI
ORISTANO
PROVINCIA DI ORISTANO

Piano di Lottizzazione privata
Prolungamento via Campanelli

In zona C2ru - PUC_OR

Proprietà:

ATZENI Lucia	FALCHI Antonio
CAMPO Pietro	FALCHI Carlo
CARTA Remerina	GIACOMINA M: Paola
CARTA Greca	LALUCE Mario
CONTINI Giorgio	MELIS Marcella
COZZULA Giuseppe	MISCALI Marinella
CROBU Salvatore	MURU Gesualdo
D'ALESSANDRO Enzo	POLLINO Antonino
D'ALESSANDRO Laura	SPADA Alfonso

Oggetto:
PROGETTO ESECUTIVO

Scala:
VARIE

Elaborato n°:
2d

Titolo:
PLANIMETRIA STRADALE
PARTICOLARI VARI E SEZIONI

Timbro e firma tecnici progettisti:

VICO LAMARMORA N. 2 - 09170 ORISTANO (OR) - TEL. 0783303090 - P. IVA 00440500952 - C.F. SBAGPP81H04G113Q
VICO LAMARMORA N. 10 - 09170 ORISTANO (OR) - TEL. 0783732289 - P. IVA 00613240951 - C.F. PNNSVT68T03G113J