


PLANIMETRIA GENERALE

SCALA 1:2500

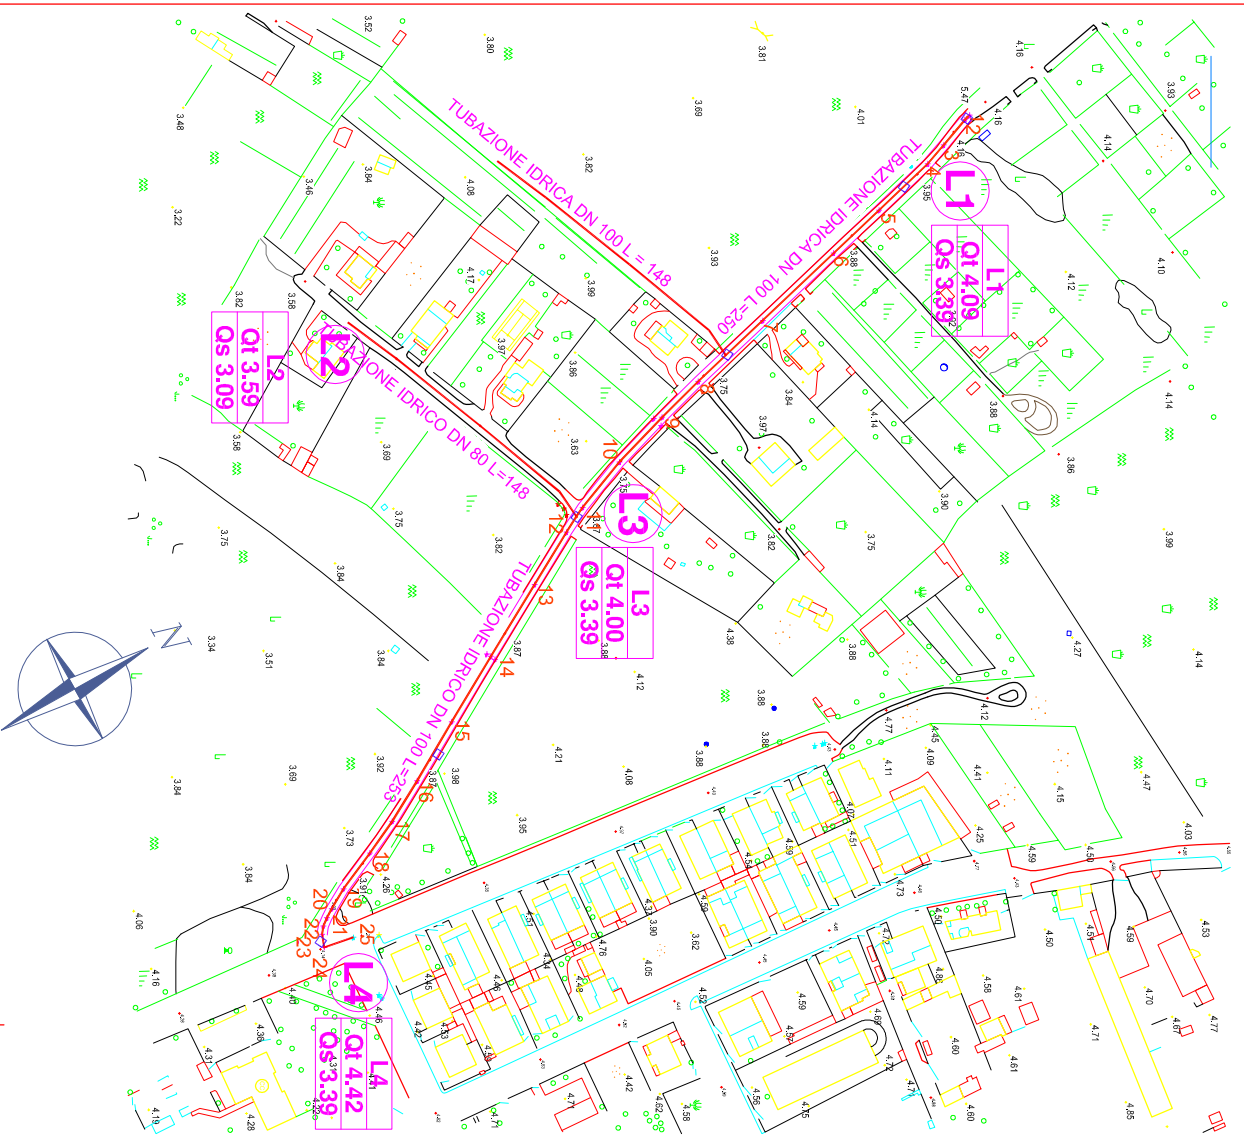


SEZIONE PROFILO LONGITUDINALE

LIVELLETTI

POSIZIONE TUBO A STRADA FINITA CONFIGURAZIONE FUTURA

PUNTO A - Profondità rispetto a livello strada finita 1,00 cm
 PUNTO B - Profondità rispetto a livello strada finita 1,00 cm
 PUNTO C - Profondità rispetto a livello strada finita 1,00 cm

TRAV. VIA CAMPANELLI

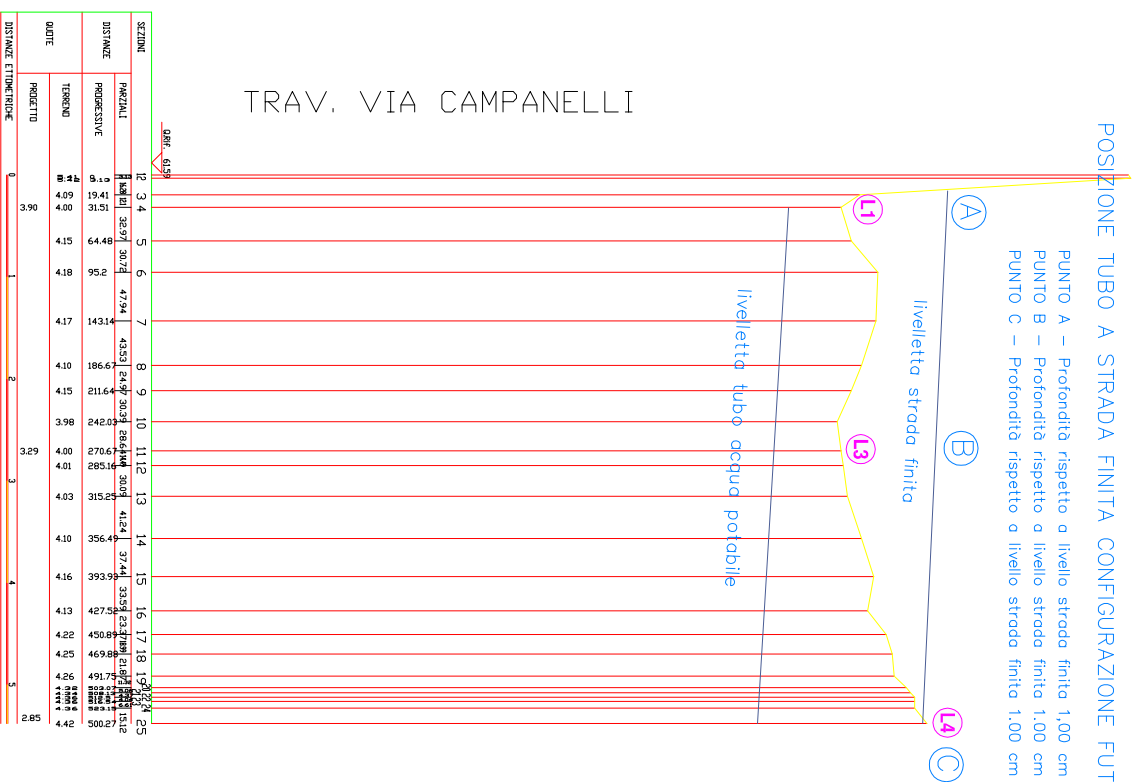

STUDI TECNICI ASSOCIATI TEMPORANEAMENTE

GIUSEPPE SABA INGEGNERE - Ordine Ingegneri di Oristano n. 84
 SALVATORE PINNA GEOMETRA - Collegio geometri di Oristano n. 588

COMUNE
 ORISTANO
 PROVINCIA DI ORISTANO

Piano di Lottizzazione privata
 Prolungamento via Campanelli

In zona C2ru - PUC_OR

Proprietà:
 ATZENI Lucia FALCHI Antonio
 CAMPO Pietro FALCHI Carlo
 CARTA Remerina GIACOMINA M: Paola
 CARTA Greca LALUCE Mario
 CONTINI Giorgio MELIS Marcelia
 COZZULA Giuseppe MISCALI Marinella
 CROBU Salvatore MURU Gesualdo
 D'ALESSANDRO ENZO POLLINO Antonino
 D'ALESSANDRO Laura SPADA Alfonso

Oggetto:
 PROGETTO ESECUTIVO Scuola:
 VARIE Elboradio n°:
 Titolo:
 STRADA COLLEGAMENTO LOTTIZZAZIONE
 IMPIANTO IDRICO 2p 1

Timbro e firma tecnici progettisti: