

COMUNE DI ORISTANO PROVINCIA DI ORISTANO

**PIANO DI LOTTIZZAZIONE
 "SULIS E PIU"
 ZONA C2ru - LOCALITA' S'ARRODIA**

elaborato **SEZIONI STRADALI E PARTICOLARI**

1.7

data 06/05/2013	Rev.	scala 1:10-1:20-1:25	file: Tavola 1.7.dwg
cod. committente	Commessa	verificato	approvato
ORIT	05/13		
Vacca Giuseppe	Vacca Luciano	Vacca Marco	


I Lottizzanti:
 Sulis Giuseppe Paolo Zanda Maria Pina Carta Anna Maria Ignazia Nigro Michele

Visti per approvazione:


Progettista incaricato: dr. ing. Gianni Porcu

via Brunelleschi, 27 Oristano
 tel/fax 0783 71315
 postmaster@porcusechi.it


PARTICOLARE PALO
 Scala 1:25

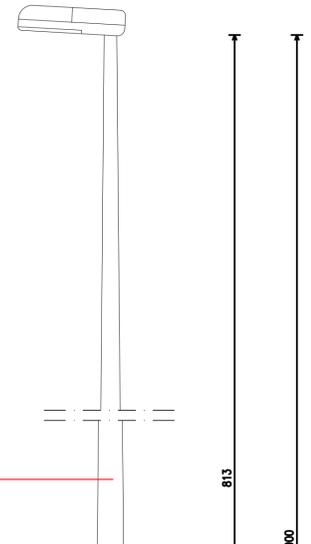


PROSPETTI ARMATURA STRADALE 150W SAP
 Scala 1:10

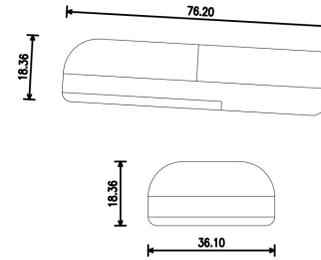


SEZIONE TIPO
 Scala 1:20

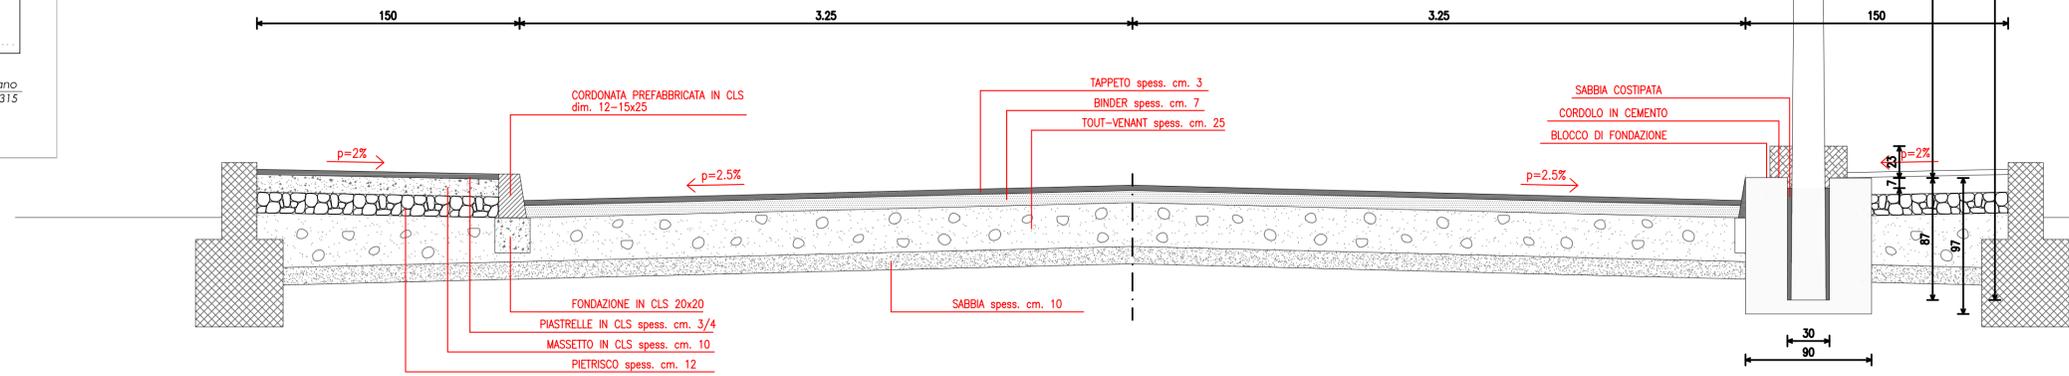


COLLETTORE ACQUE BIANCHE
SEZIONE TIPO
 Scala 1:10

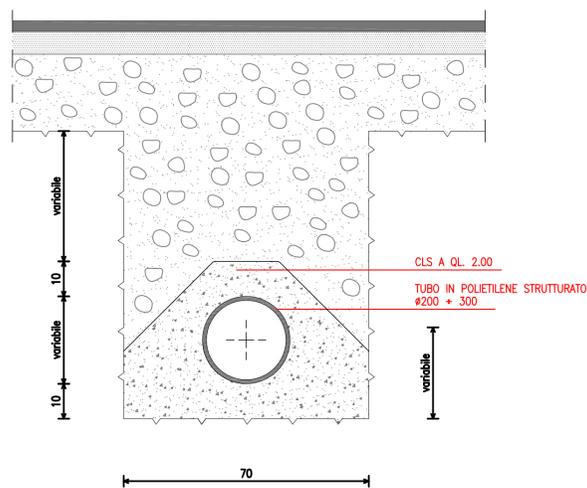

COLLETTORE ACQUE NERE
SEZIONE TIPO
 Scala 1:10

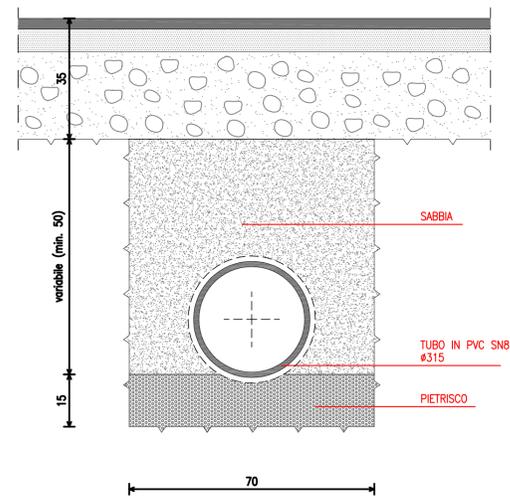

COLLETTORE RETE IDRICA
SEZIONE TIPO
 Scala 1:10

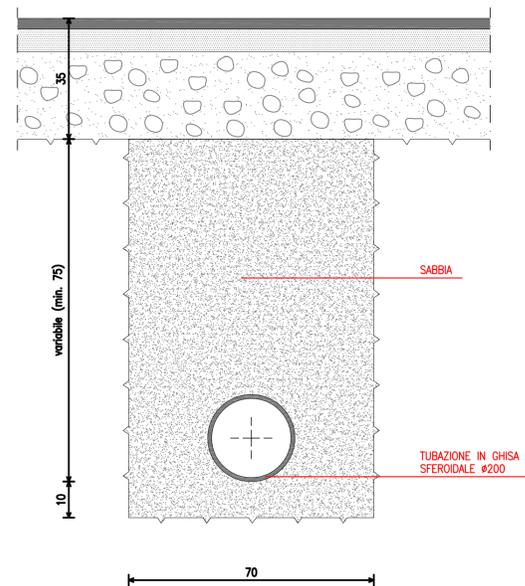

ILLUMINAZIONE PUBBLICA
SEZIONE DI SCAVO E RIPRISTINO
 Scala 1:10

