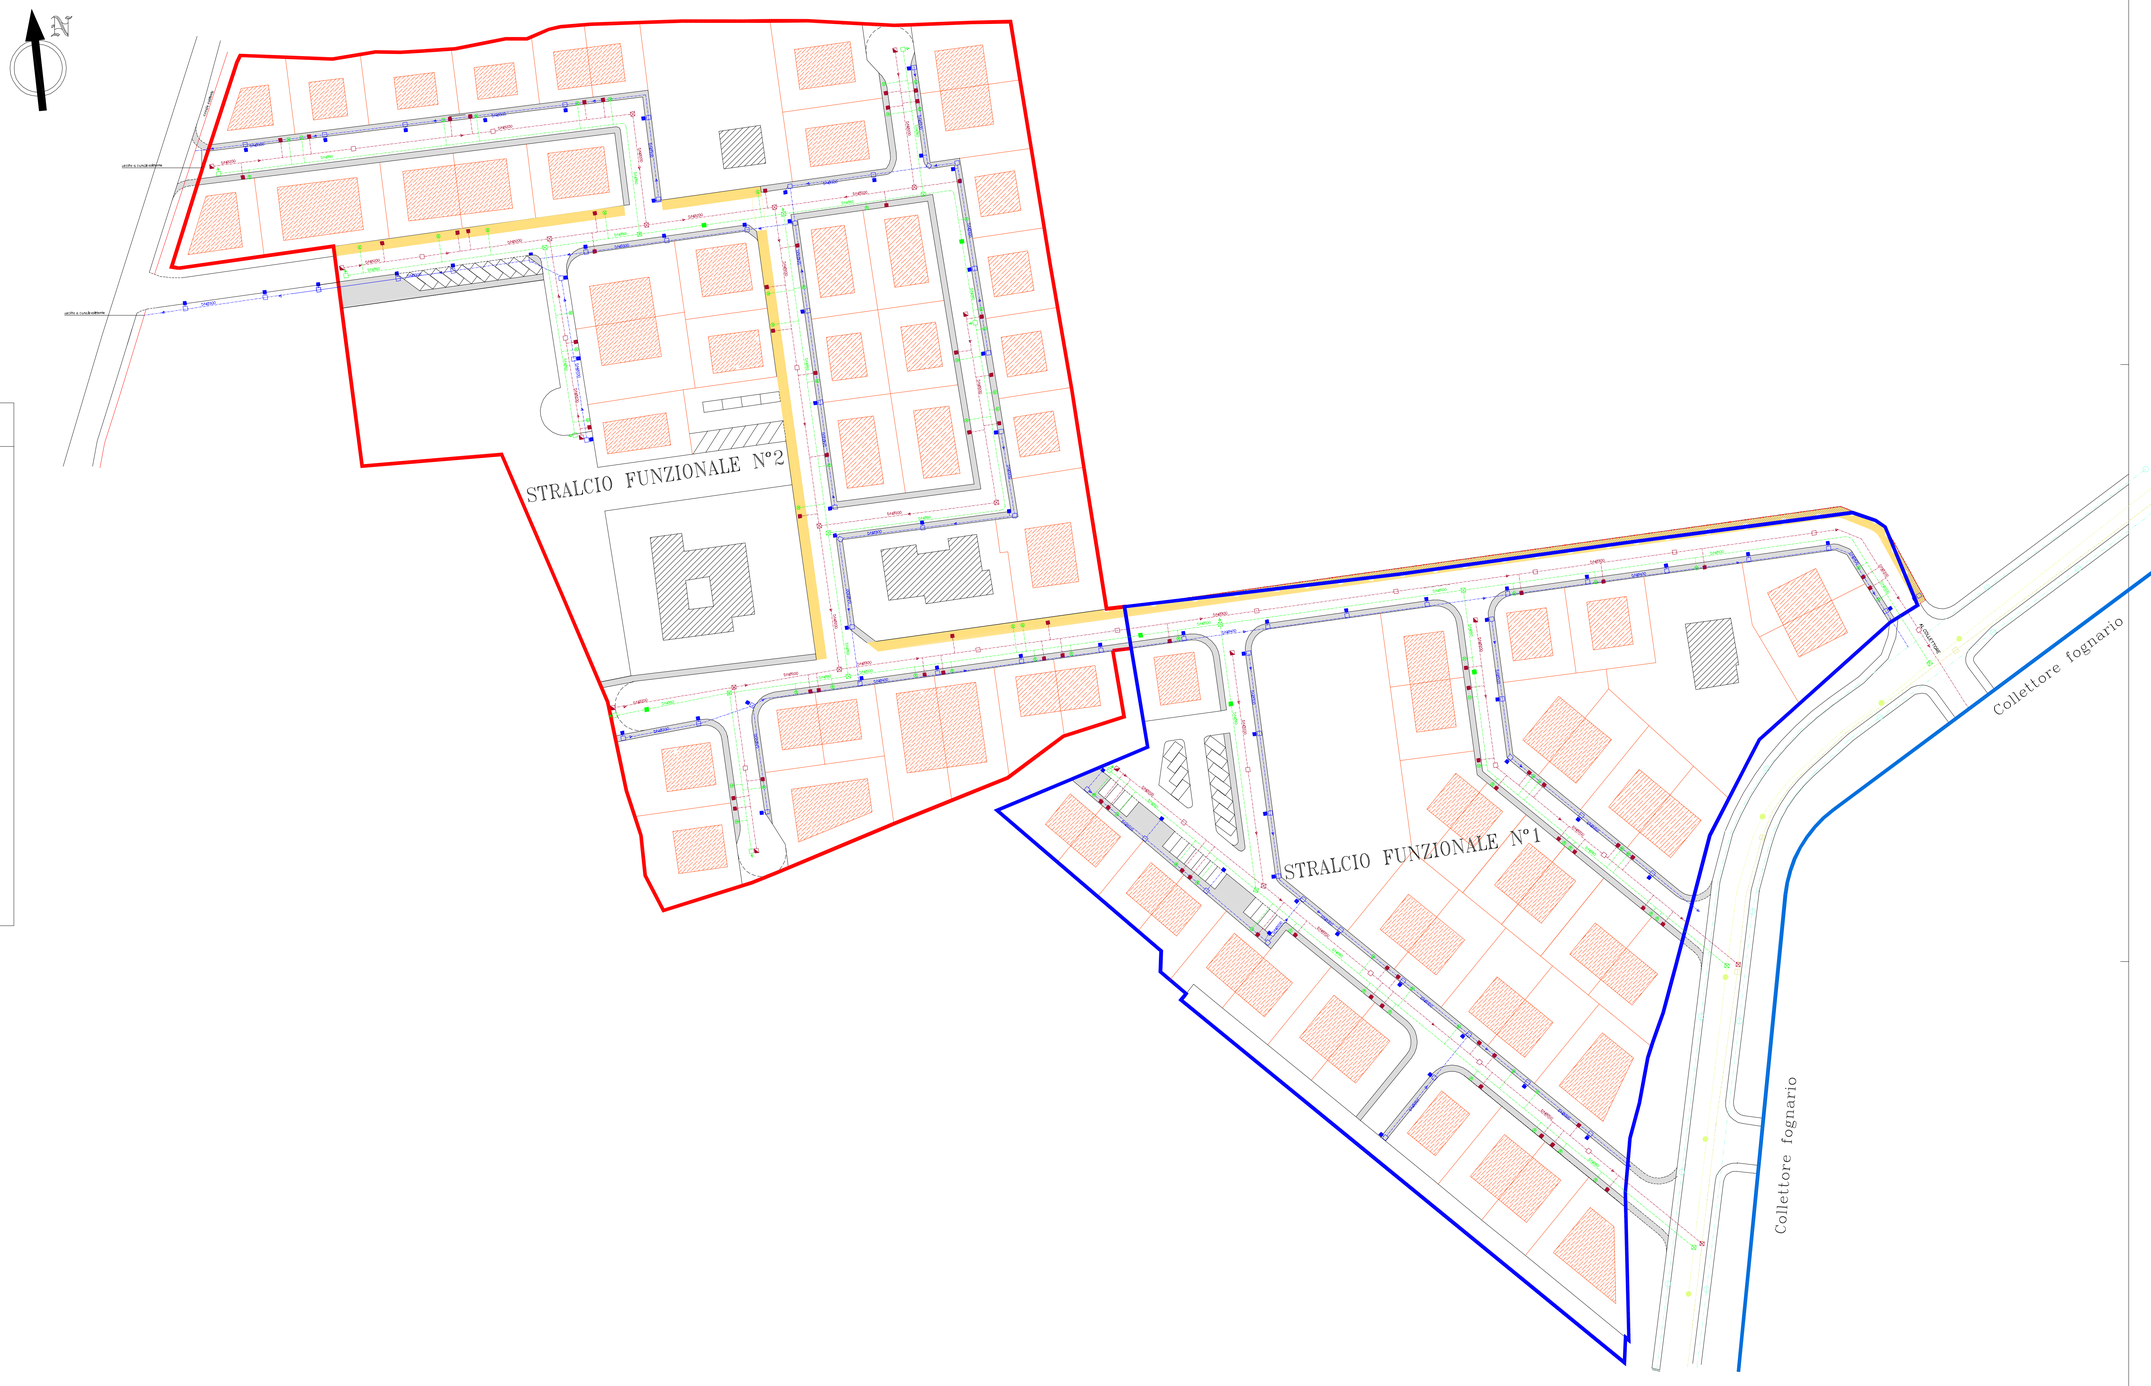

LEGENDA

RETE IDRICA

- Condotta esistente
- Condotta in ghisa in progetto
- Pozzetti di incrocio in progetto
- Pozzetti di scarico in progetto
- Pozzetti di sfiato in progetto
- Pozzetti allaccio idrico utenze private

ACQUE NERE

- Condotta esistente
- condotta in progetto
- Pozzetti di ispezione in progetto
- Pozzetti di incrocio in progetto
- Pozzetti di cacciata in progetto
- Allaccio fognario in progetto
- Collettore Fognario cittadino

ACQUE BIANCHE

- Condotta esistente
- Condotta in progetto
- Caditoia ihn progetto
- Pozzetti di ispezione in progetto

COMUNE DI ORISTANO

Provincia di Oristano

PIANO DI LOTTIZZAZIONE

ZONA C2c_3

IN LOCALITA' "SU FORRU DE MADEDDU"

1° e 2° STRALCIO FUNZIONALE

URBANIZZAZIONE (Acque Bianche - Acque Nere - Rete Idrica)	ALL. 2	TAV.11a

I COMMITTENTI	IL PROGETTISTA	
Sig. Casu Giovanni Carlo Sig. Catullo Aldo Sig. Cau Epifanio Sig. Massa Salvatore Sig. Onnis Mario Sig. Pinna Giuseppe Rev. Porcu Raffaele Sig. Sechi Giovanni Maria Sig. Uccheddu Mario	Ing. Carlo Sechi	STUDIO TECNICO *Ing. CARLO SECHI* Via Lussu n.n. - Oristano Tel.0783-70925 - 0783-70147 Partita I.V.A. 01005510955
	IL RESPONSABILE DEL PROCEDIMENTO	SCALA: 1:500
	IL SINDACO	DATA.: MAGGIO 2016