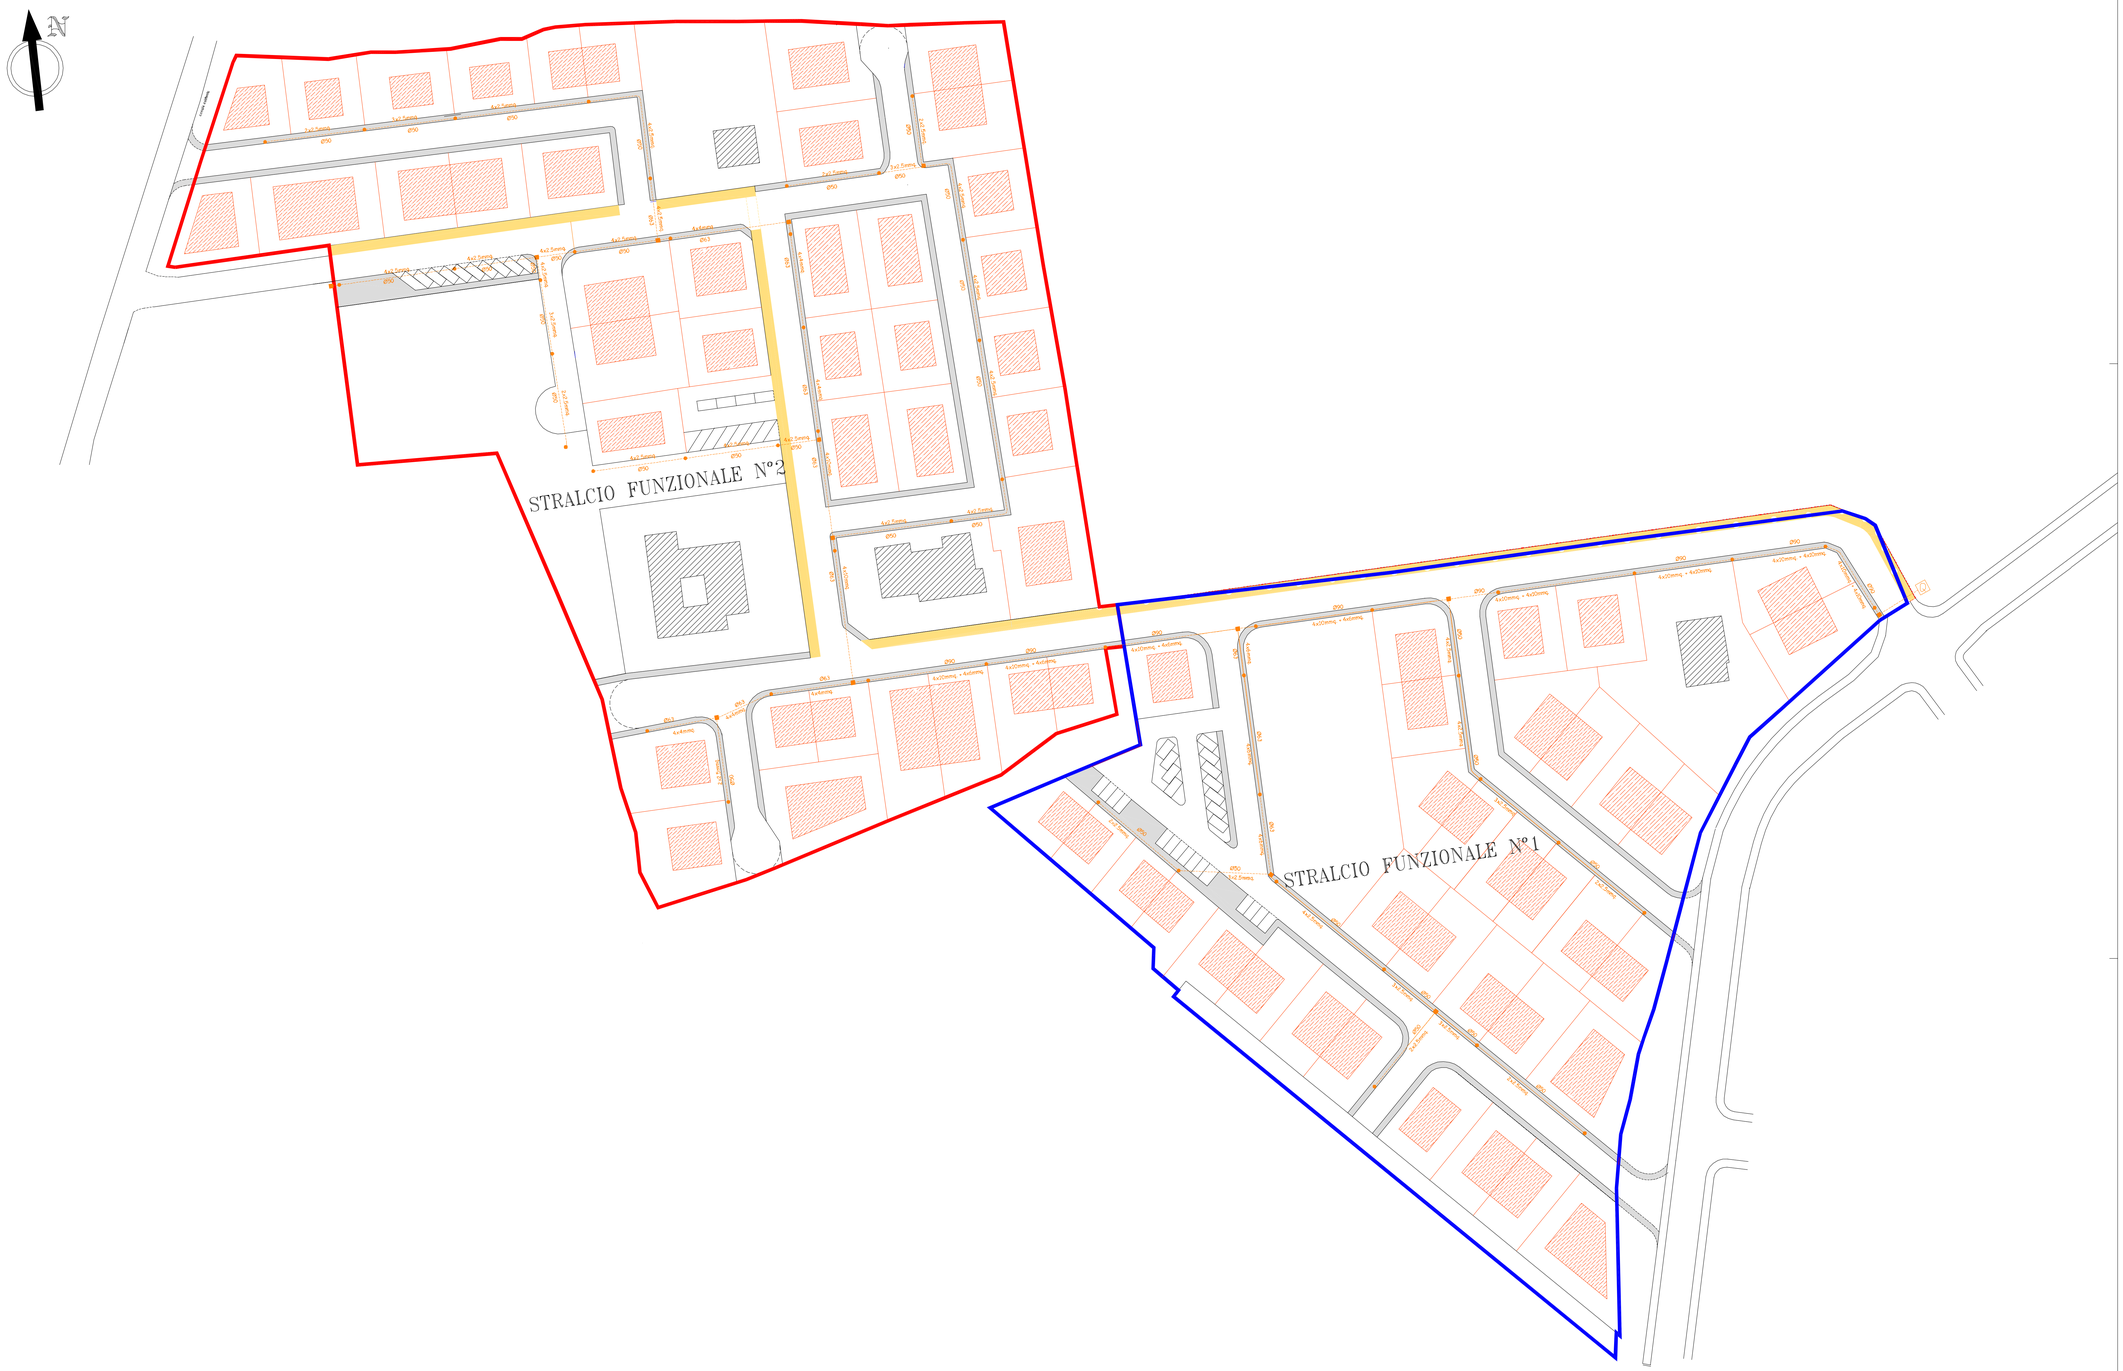

LEGENDA

- Cavidotto in P.E. flessibileTipo FU15R in progetto
- Punto Luce in progetto
- Pozzetto di Derivazione Prefabbricato dim. 40x40 cm. con chiusino Classe B 125 in progetto
- Q Quadro Elettrico

COMUNE DI ORISTANO

Provincia di Oristano

PIANO DI LOTTIZZAZIONE

ZONA C2c_3

IN LOCALITA' "SU FORRU DE MADEDDU"

1° e 2° STRALCIO FUNZIONALE

URBANIZZAZIONE (Impianto di illuminazione)	ALL. 2	TAV.11b

I COMMITTENTI	IL PROGETTISTA	
Sig. Casu Giovanni Carlo Sig. Catullo Aldo Sig. Cau Epifanio Sig. Massa Salvatore Sig. Onnis Mario Sig. Pinna Giuseppe Rev. Porcu Raffaele Sig. Sechi Giovanni Maria Sig. Uccheddu Mario	Ing. Carlo Sechi	STUDIO TECNICO Ing. CARLO SECHI Via Lutzu n.n. - ORISTANO Tel.0783 73925 - 0783 73147 Partita I.V.A. 01005510955
	IL RESPONSABILE DEL PROCEDIMENTO	SCALA: 1:500
	IL SINDACO	DATA.: MAGGIO 2016