STATO ATTUALE - INFRASTRUTTURE

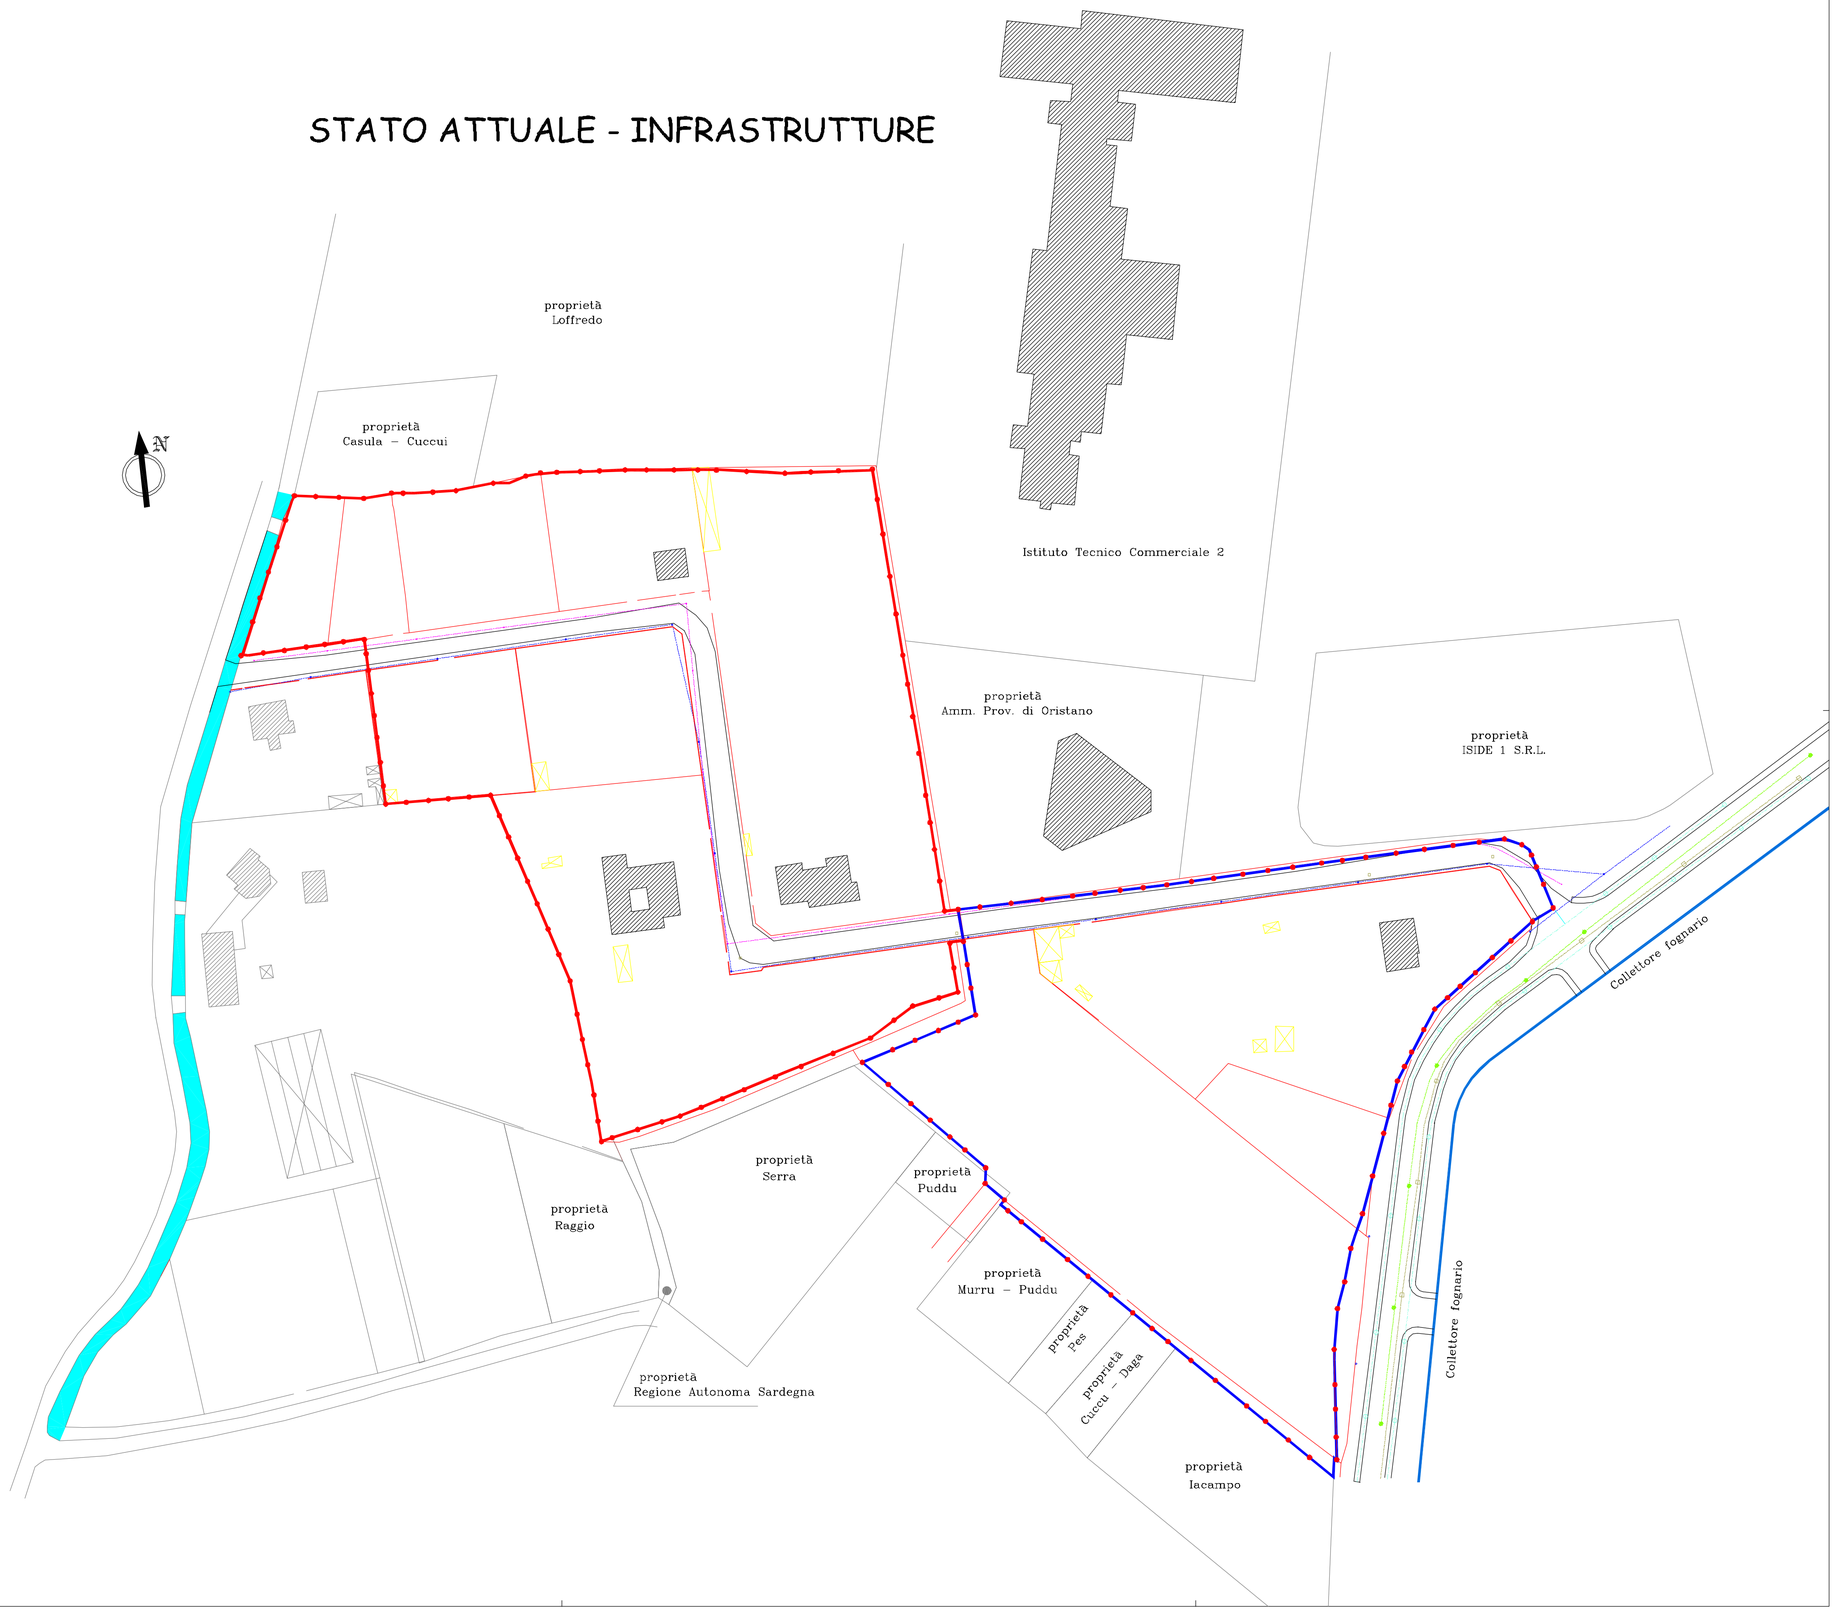

LEGENDA

- LIMITE CONFINE STRALCIO FUNZIONALE 1
- LIMITE CONFINE STRALCIO FUNZIONALE 2
- FABBRICATI ESISTENTI
- MANUFATTI IN DEMOLIZIONE
- CANALE CONSORTILE
- RECINZIONI ESISTENTI
- LINEA TELECOM
- LINEA ENEL
- RETE IDRICA
- ACQUE BIANCHE
- ACQUE NERE
- COLLETTORE FOGNARIO
- POZZETTI ACQUE NERE
- POZZETTI ACQUE BIANCHE
- POZZETTI RETE IDRICA

COMUNE DI ORISTANO

Provincia di Oristano

PIANO DI LOTTIZZAZIONE

ZONA C2c_3

IN LOCALITA' "SU FORRU DE MADEDDU"

1° e 2° STRALCIO FUNZIONALE

STATO ATTUALE – INFRASTRUTTURE	ALL. 2	TAV. 5

I COMMITTENTI	IL PROGETTISTA	
Sig. Casu Giovanni Carlo Sig. Catullo Aldo Sig. Cau Epifanio Sig. Massa Salvatore Sig. Onnis Mario Sig. Pinna Giuseppe Rev. Porcu Raffaele Sig. Sechi Giovanni Maria Sig. Uccheddu Mario	Ing. Carlo Sechi	STUDIO TECNICO *Ing. CARLO SECHI* Via Lussu s.n. - Oristano Tel 0783 70325 - 0783 70147 Partita I.V.A. 01035510955
	IL RESPONSABILE DEL PROCEDIMENTO	SCALA: 1:1.000
	IL SINDACO	DATA.: MAGGIO 2016