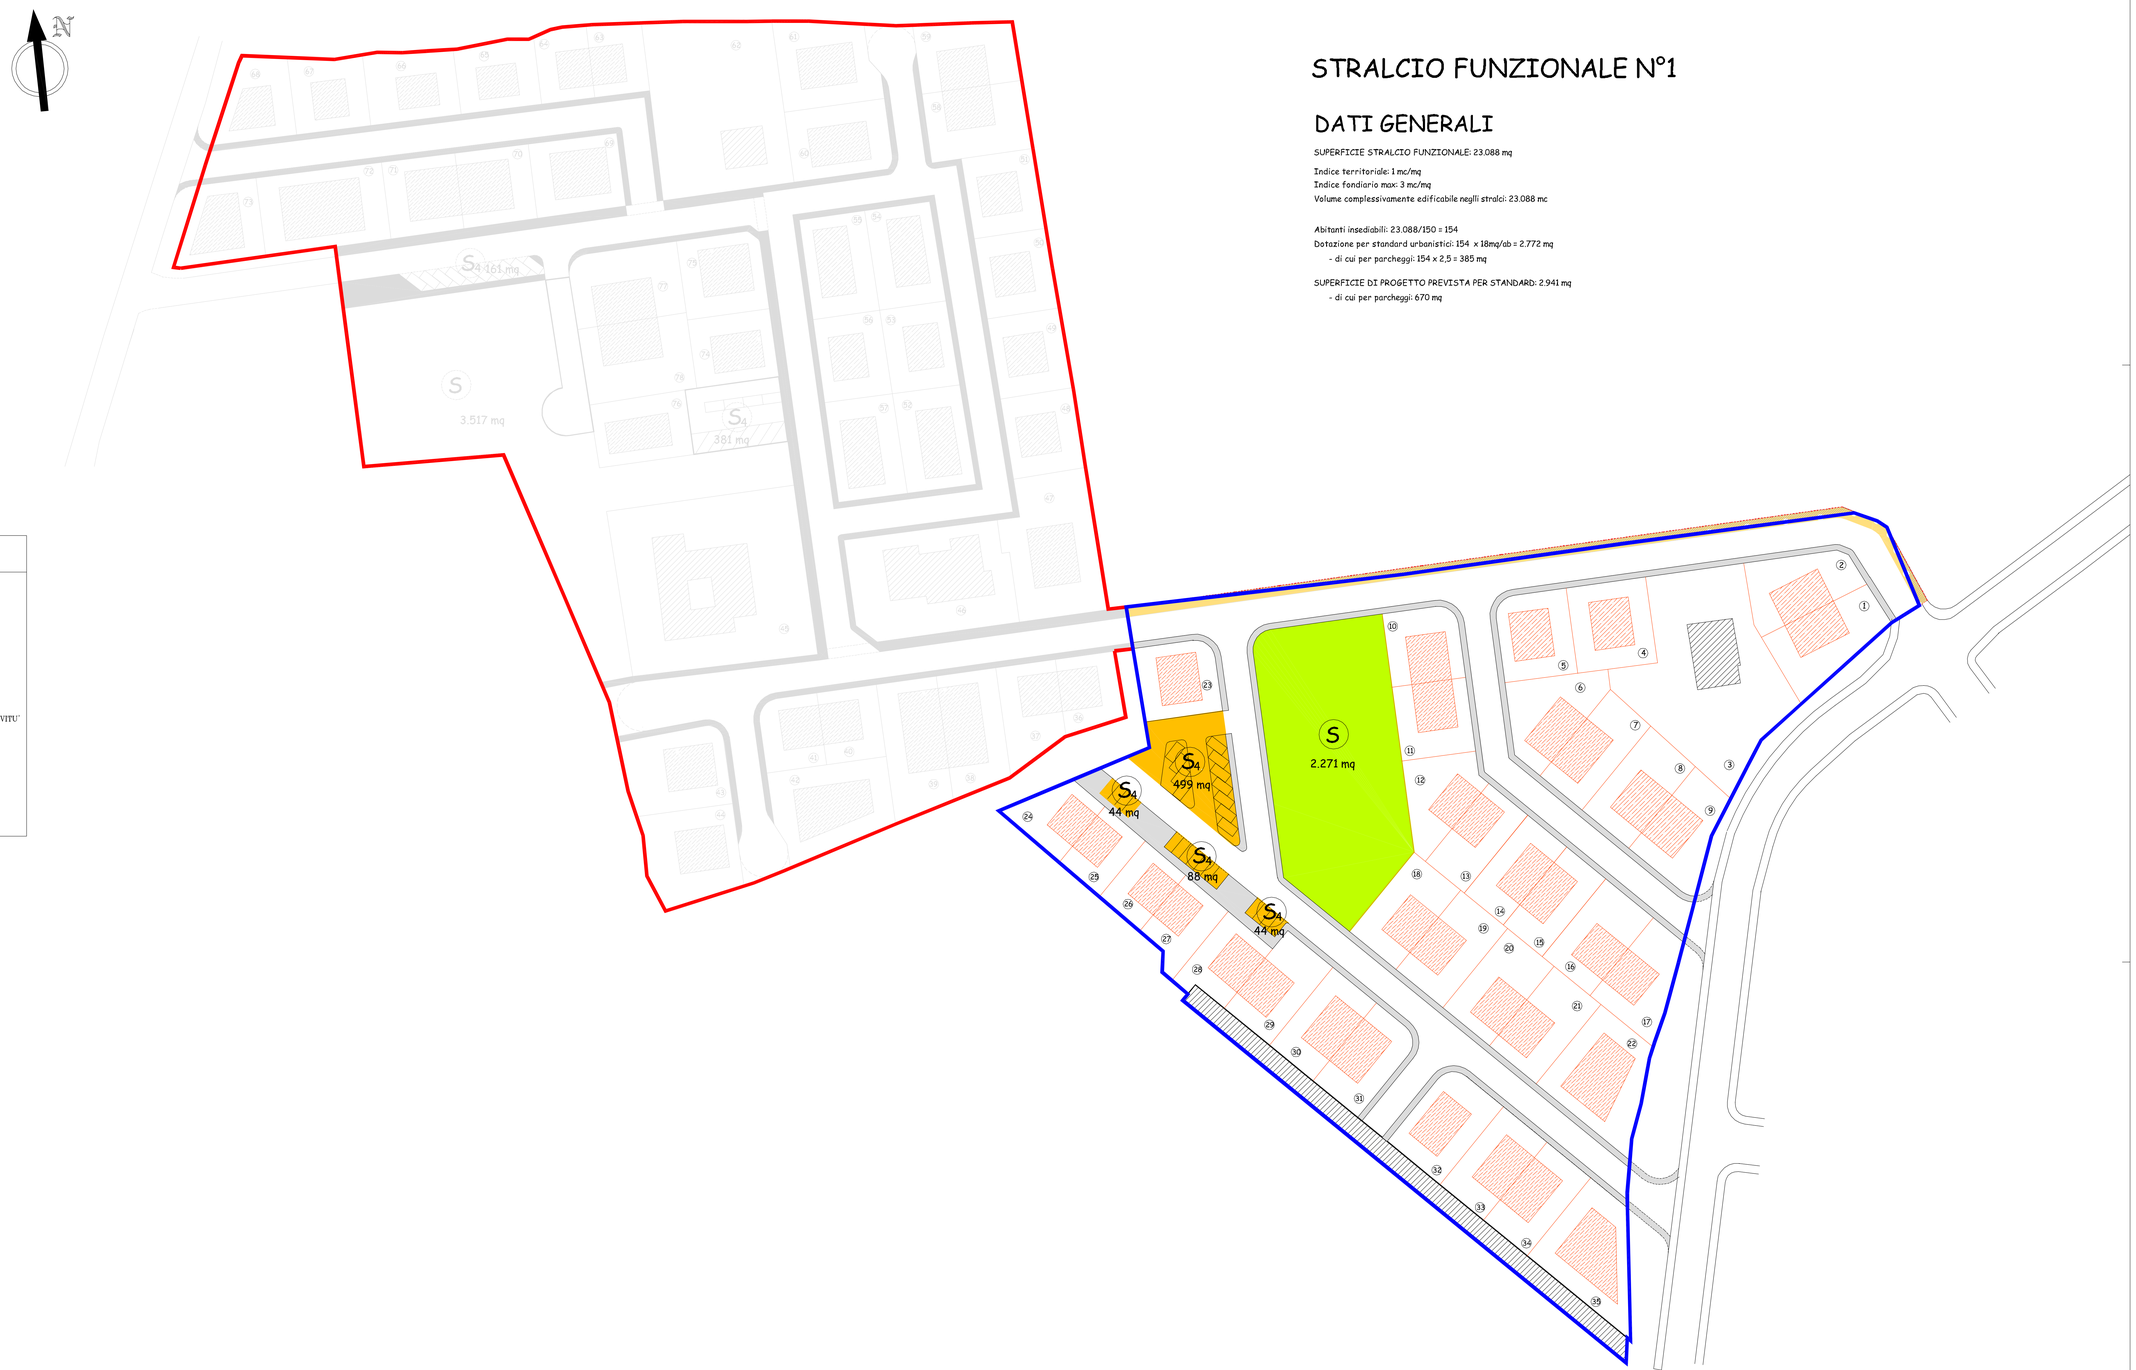

STRALCIO FUNZIONALE N°1

DATI GENERALI

SUPERFICIE STRALCIO FUNZIONALE: 23.088 mq

Indice territoriale: 1 mc/mq
Indice fondiario max: 3 mc/mq
Volume complessivamente edificabile negli stralci: 23.088 mc

Abitanti insediabili: 23.088/150 = 154
Dotazione per standard urbanistici: 154 x 18mq/ab = 2.772 mq
- di cui per parcheggi: 154 x 2,5 = 385 mq

SUPERFICIE DI PROGETTO PREVISTA PER STANDARD: 2.941 mq
- di cui per parcheggi: 670 mq

LEGENDA

- LIMITE CONFINE STRALCIO FUNZIONALE 1
- LIMITE CONFINE STRALCIO FUNZIONALE 2
- SUPERFICI COPRIBILI
- STANDARD
- PARCHEGGI
- PISTA CICLABILE
- FABBRICATI ESISTENTI
- MARCIAPIEDI
- CESSIONI DI FATTO
- VIABILITA' PREESISTENTE DI SERVITU'
- LIMITE STRADA

COMUNE DI ORISTANO

Provincia di Oristano

PIANO DI LOTTIZZAZIONE

ZONA C2c_3

IN LOCALITA' "SU FORRU DE MADEDDU"

1° e 2° STRALCIO FUNZIONALE

ZONIZZAZIONE (Stralcio funzionale n°1)	ALL. 2	TAV.6a

I COMMITTENTI

Sig. Casu Giovanni Carlo
Sig. Catullo Aldo
Sig. Cau Epifanio
Sig. Massa Salvatore
Sig. Onnis Mario
Sig. Pinna Giuseppe
Rev. Porcu Raffaele
Sig. Sechi Giovanni Maria
Sig. Uccheddu Mario

IL PROGETTISTA

Ing. Carlo Sechi

STUDIO TECNICO
Ing. CARLO SECHI
Via Lussu s.n. - Oristano
Tel 0783 70325 - 0783 70147
Partita I.V.A. 01305510955

IL RESPONSABILE DEL PROCEDIMENTO

SCALA: 1:500

IL SINDACO

DATA.: MAGGIO 2016