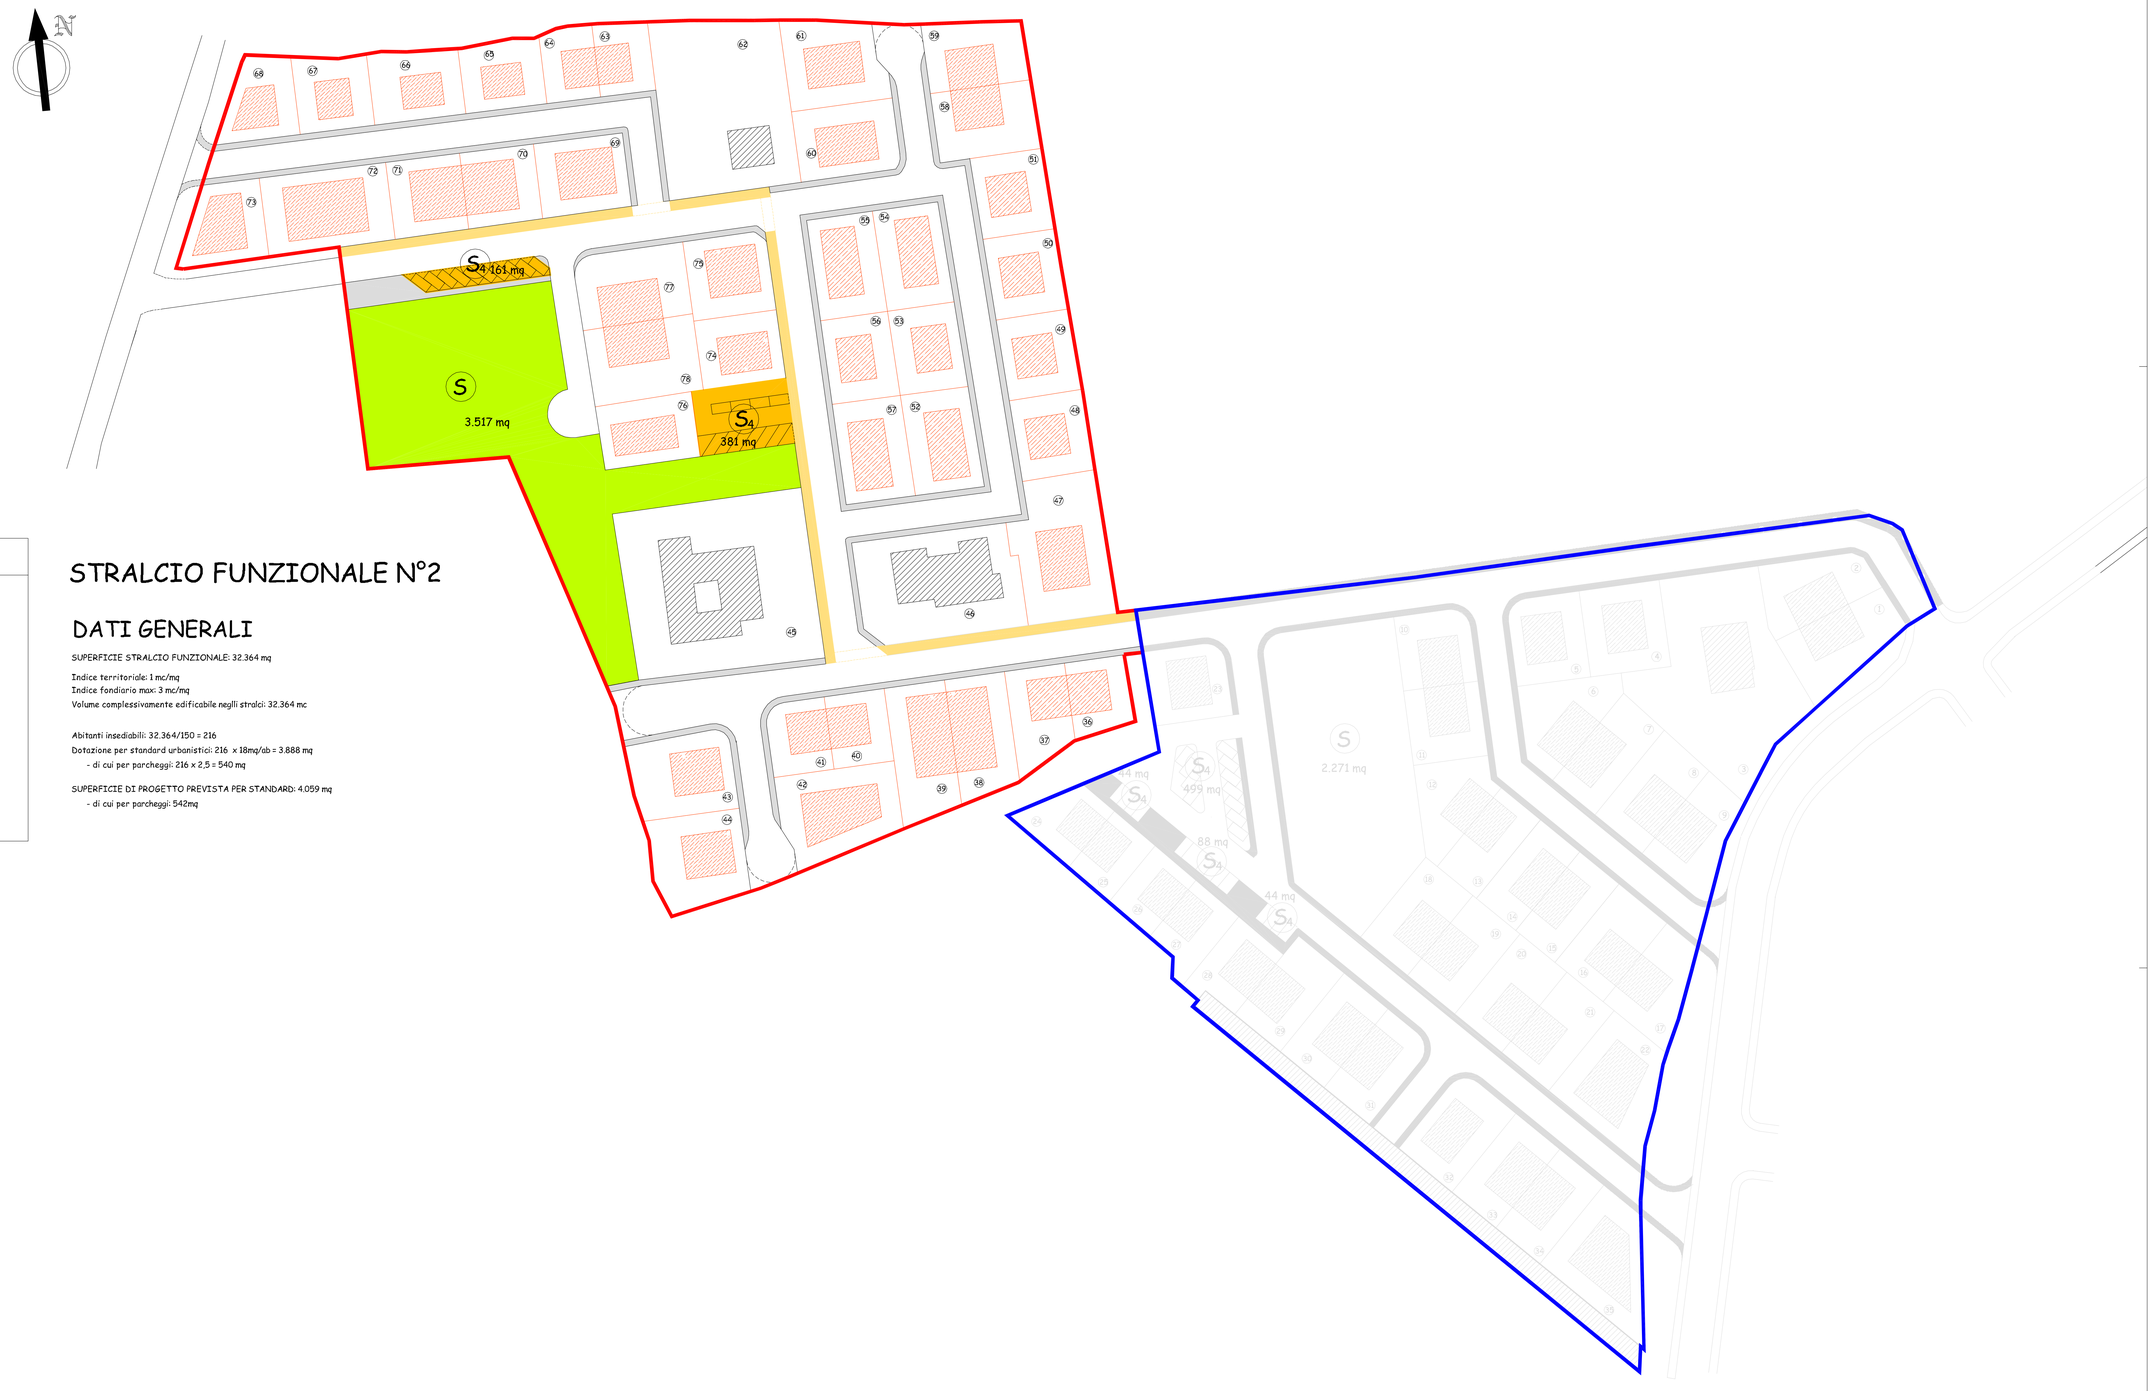

LEGENDA

- LIMITE CONFINE STRALCIO FUNZIONALE 1
- LIMITE CONFINE STRALCIO FUNZIONALE 2
- SUPERFICI COPRIBILI
- STANDARD
- PARCHEGGI
- PISTA CICLABILE
- FABBRICATI ESISTENTI
- MARCIAPIEDI

STRALCIO FUNZIONALE N°2

DATI GENERALI

SUPERFICIE STRALCIO FUNZIONALE: 32.364 mq

Indice territoriale: 1 mc/mq
Indice fondiario max: 3 mc/mq
Volume complessivamente edificabile neglli stralci: 32.364 mc

Abitanti insediabili: 32.364/150 = 216
Dotazione per standard urbanistici: 216 x 18mq/ab = 3.888 mq
- di cui per parcheggi: 216 x 2,5 = 540 mq

SUPERFICIE DI PROGETTO PREVISTA PER STANDARD: 4.059 mq
- di cui per parcheggi: 542mq

COMUNE DI ORISTANO

Provincia di Oristano

PIANO DI LOTTIZZAZIONE

ZONA C2c_3

IN LOCALITA' "SU FORRU DE MADEDDU"

1° e 2° STRALCIO FUNZIONALE

ZONIZZAZIONE (Stralcio funzionalen°2)	ALL. 2	TAV.6b

I COMMITTENTI	IL PROGETTISTA	
Sig. Casu Giovanni Carlo Sig. Catullo Aldo Sig. Cau Epifanio Sig. Massa Salvatore Sig. Onnis Mario Sig. Pinna Giuseppe Rev. Porcu Raffaele Sig. Sechi Giovanni Maria Sig. Uccheddu Mario	Ing. Carlo Sechi	STUDIO TECNICO Ing. CARLO SECHI Via Lussu s.n. - Oristano Tel 0783.72925 - 0783.70147 Partita I.V.A. 01355510955
	IL RESPONSABILE DEL PROCEDIMENTO	SCALA: 1:500
	IL SINDACO	DATA.: MAGGIO 2016