


ORISTANO  
 STATO DI FATTO DEI LUOGHI  
 RILIEVO TOPOGRAFICO E PIANO QUOTATO

SCALA 1: 500

AREA DI INTERVENTO  
 (SUPERFICIE REALE = 15.922,10 mq)

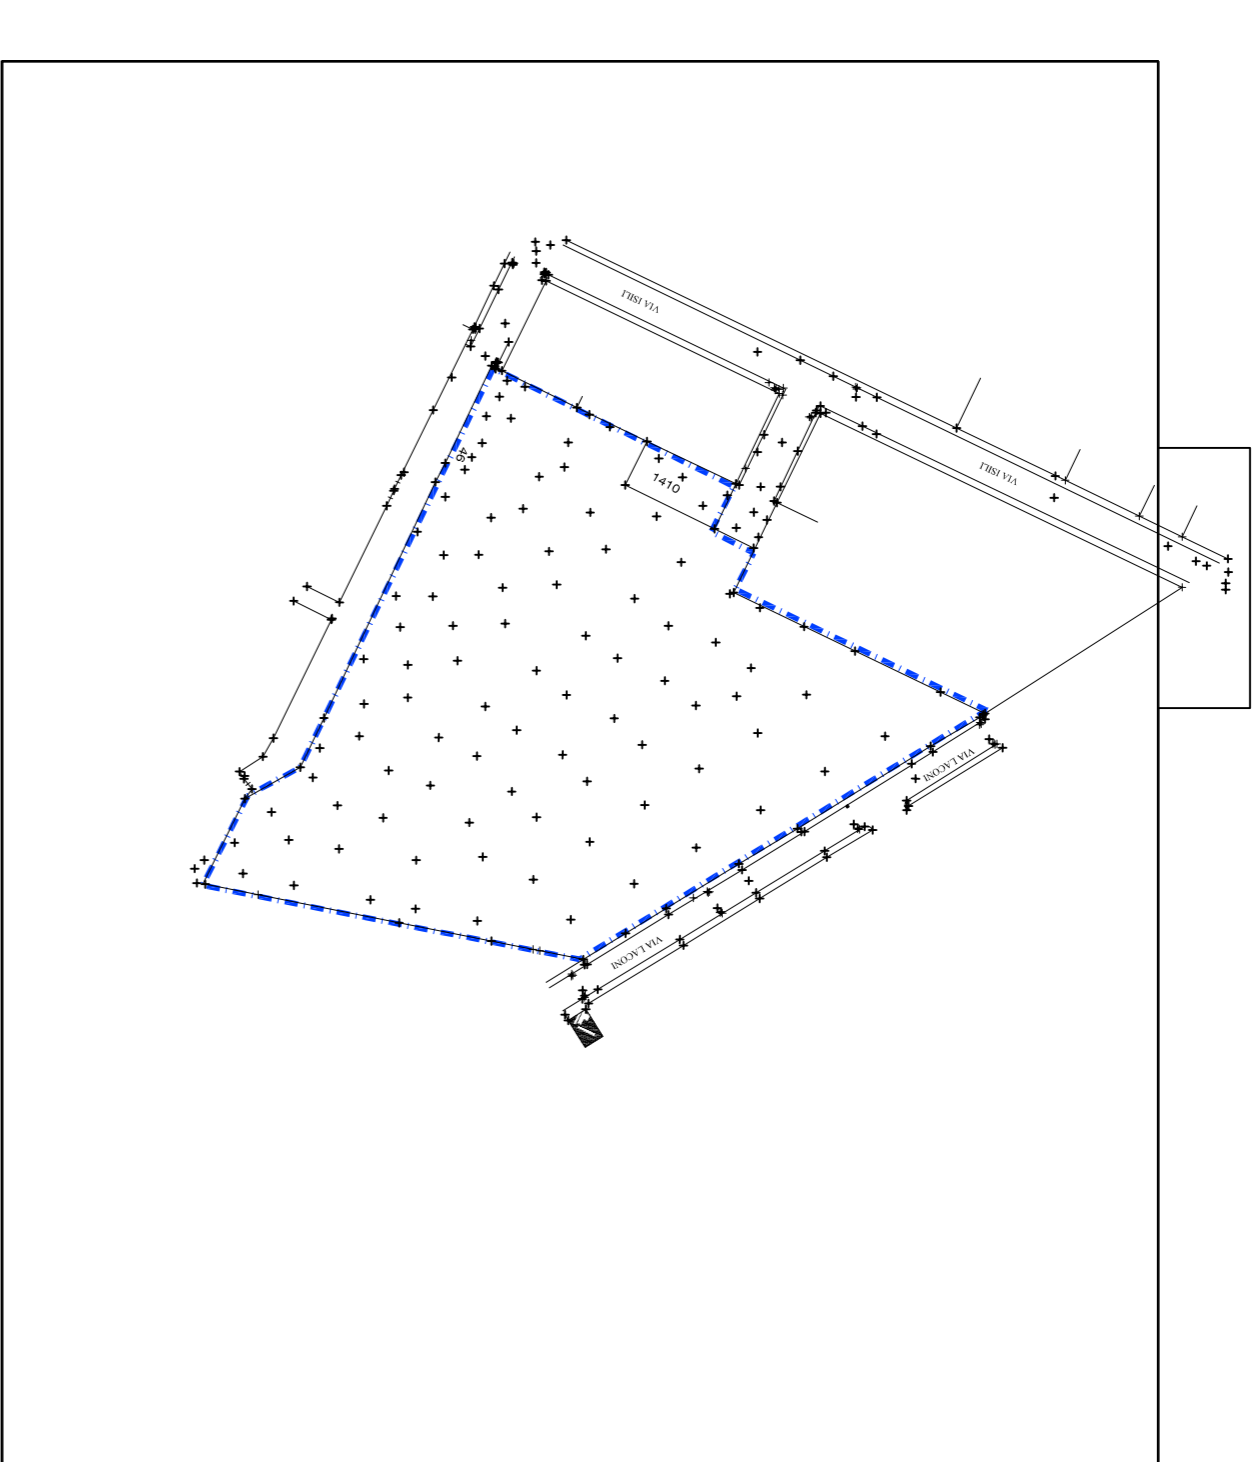

ORISTANO - LOC. "PIXIARELLA"  
 SOVRAPPOSIZIONE RILIEVO CON  
 STRALCIO CATASTALE

SCALA 1: 2.000

AREA DI INTERVENTO

**COMUNE DI ORISTANO**  
 PROVINCIA DI ORISTANO

PROGETTO DI:

PIANO DI LOTTIZZAZIONE CONVENZIONATA  
 "LOCCI - VIA LACONI - ORISTANO"  
 AREA ORISTANO SUD-EST - LOCALITA' "PIXIARELLA"  
 (Art.28 Legge 17 agosto 1942, n.1150).

SPAZIO RISERVATO ALL'UFFICIO TECNICO

|   |  |
|---|--|
| 1 | REV.02 - NOV 2012 (DELIBERA C.S. n.154 del 21.06.12) |
| 2 |  |
| 3 |  |
| 4 |  |
| 5 |  |

ELABORATO:  
 RILIEVO TOPOGRAFICO E PIANO  
 QUOTATO AREA DI INTERVENTO

SCALA:  
 1:10.000  
 1: 2.000  
 1: 1.000


TAVOLA N.:

**3 di 18**

Sig. ANTONIO LOCCI - Oristano  
 Sig. GIUSEPPE INDAVURU - Gonnessa (CI)

DATA:  
 NOVEMBRE  
 2012

STUDIO DI INGEGNERIA  
 Dott. Ing. Ivan Locci

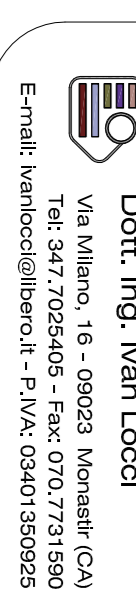

Via Milano, 16 - 09023, Monreale (CA)  
 Tel. 347.7025405 - Fax 070.7731590  
 E-mail: vandocci@libero.it - P.IVA. 03401580925