


LOTTO n. 17 (TIPO C1)

ES. TIPOLOGIA EDILIZIA "C1-1R" (N. 1 UNITA' RESIDENZIALE)

LOTTO TIPO C1	
SUPERFICIE LOTTO	293,50 mq
TIPOLOGIA EDIFICAZIONE	IN ADESIONE SU CONFINI
VOLUME RESIDENZIALE MAX EDIFICABILE	564 mc
VOLUME SERVIZI CONNESSI RESIDENZA	0 mc
VOLUME COMPLESSIVO EDIFICABILE	564 mc

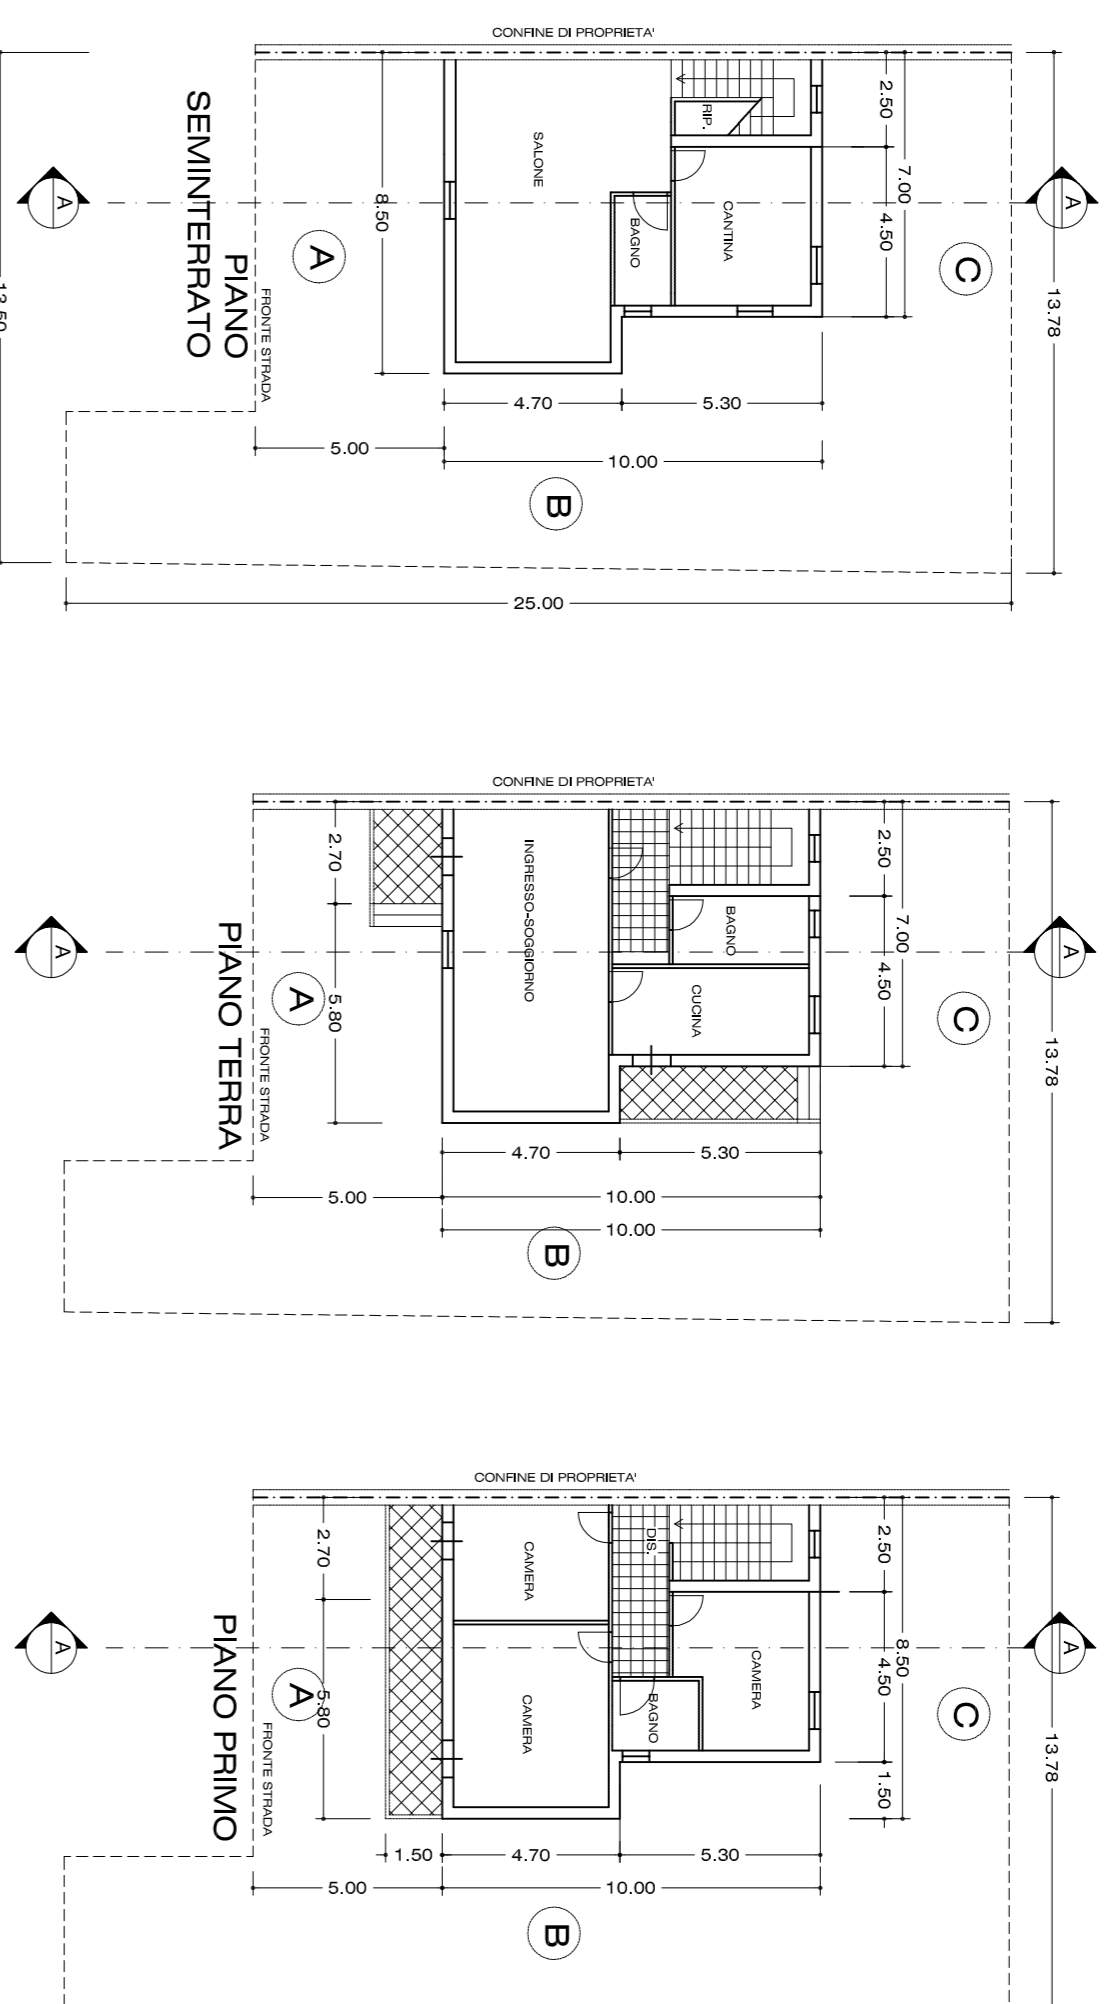


NOTA IMPORTANTE:
 LA TIPOLOGIA EDILIZIA DI ESEMPIO RAPPRESENTATIVA IN QUESTA TAVOLA E DA CONSIDERARSI COME PURAMENTE INDICATIVA DELLE CAPACITA' EDIFICATIVE DEL LOTTO E NON COME TIPO EDILIZIO VINCOLANTE PER LO STESSO. RESTA FERMO IL RISPETTO DEI PARAMETRI E DEGLI INDICI DI PROGETTO RELATIVI AL LOTTO.

TIPOLOGIA EDILIZIA "C1-1R" (N. 1 UNITA' RESIDENZIALE)
COMPUTO VOLUMI SOLUZIONI PROPOSTE:

	SUP. (mq)	h. (m)	VOL. (mc)
PIANO SEMINTERRATO	77,05	0,50	38,50 mc
PIANO TERRA	77,05	3,00	231,15 mc
PIANO PRIMO	77,05	3,00	231,15 mc
SOMMARIO			500,80 mc < 564 mc

(C1-1R)

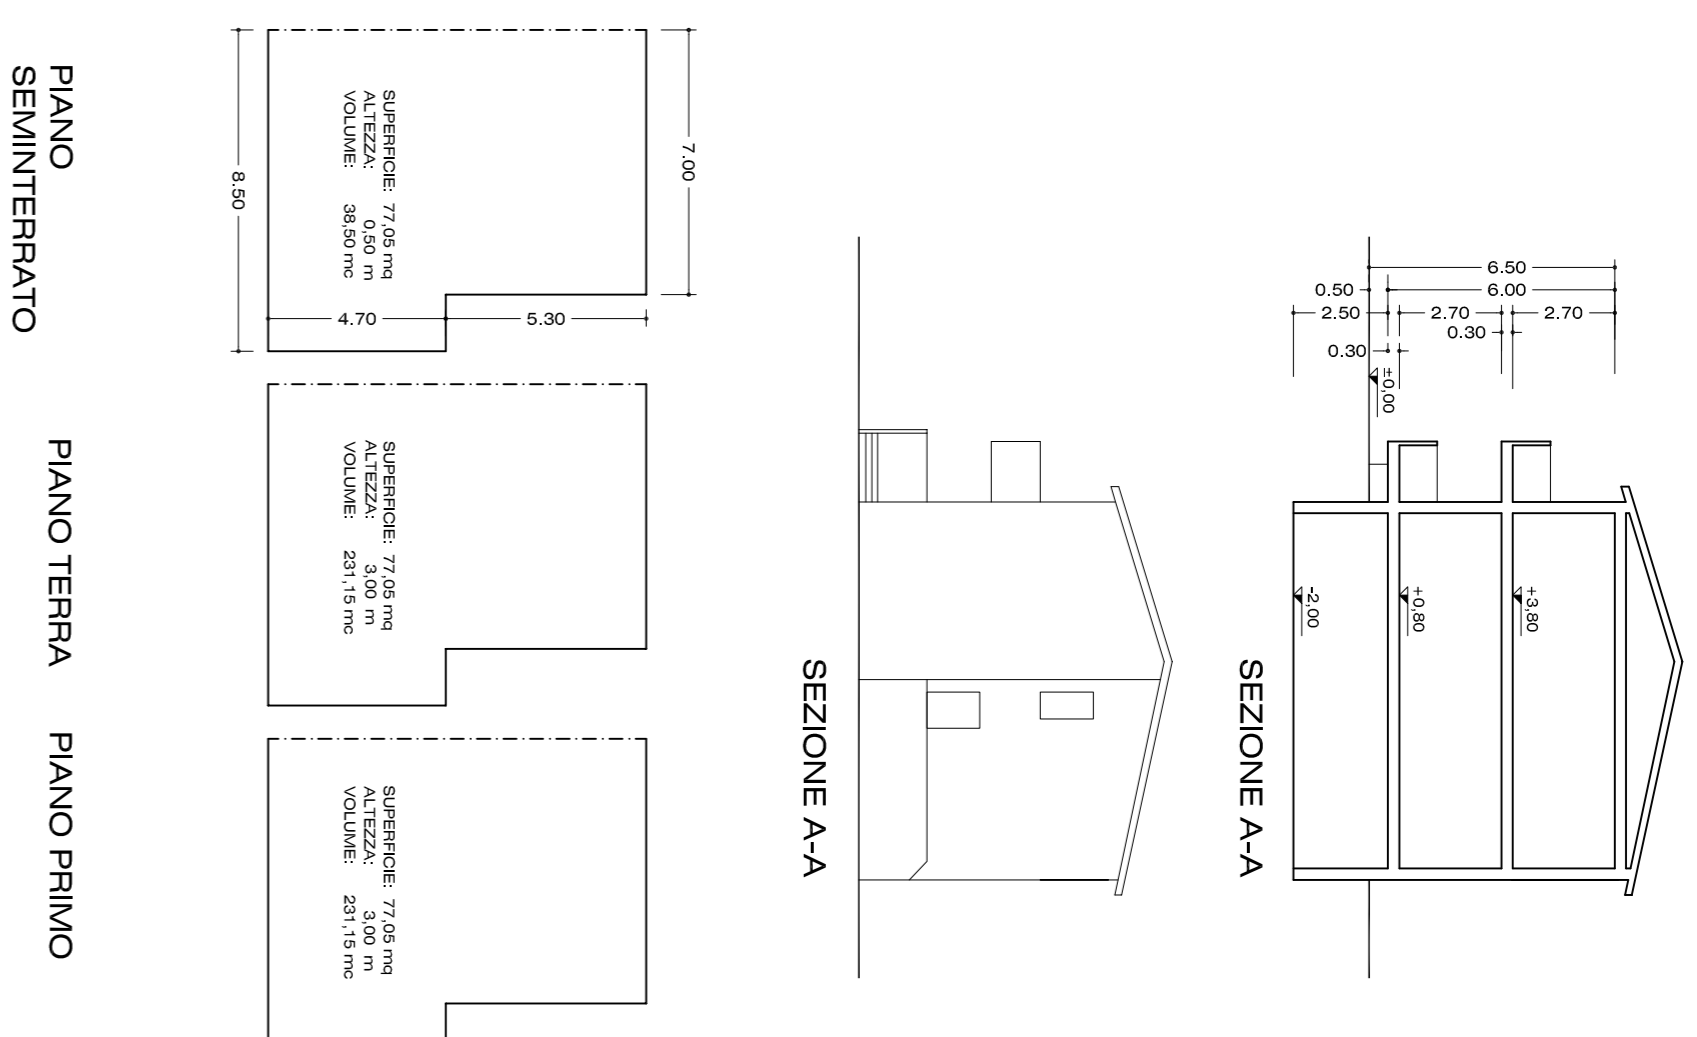


SCALA 1: 200

(C2-1R)

LOTTO n. 18 (TIPO C2)

ES. TIPOLOGIA EDILIZIA "C2-1R" (N. 1 UNITA' RESIDENZIALE)


LOTTO TIPO C2	
SUPERFICIE LOTTO	270,00 mq
TIPOLOGIA EDIFICAZIONE	IN ADESIONE SU CONFINI
VOLUME RESIDENZIALE MAX EDIFICABILE	518 mc
VOLUME SERVIZI CONNESSI RESIDENZA	0 mc
VOLUME COMPLESSIVO EDIFICABILE	518 mc

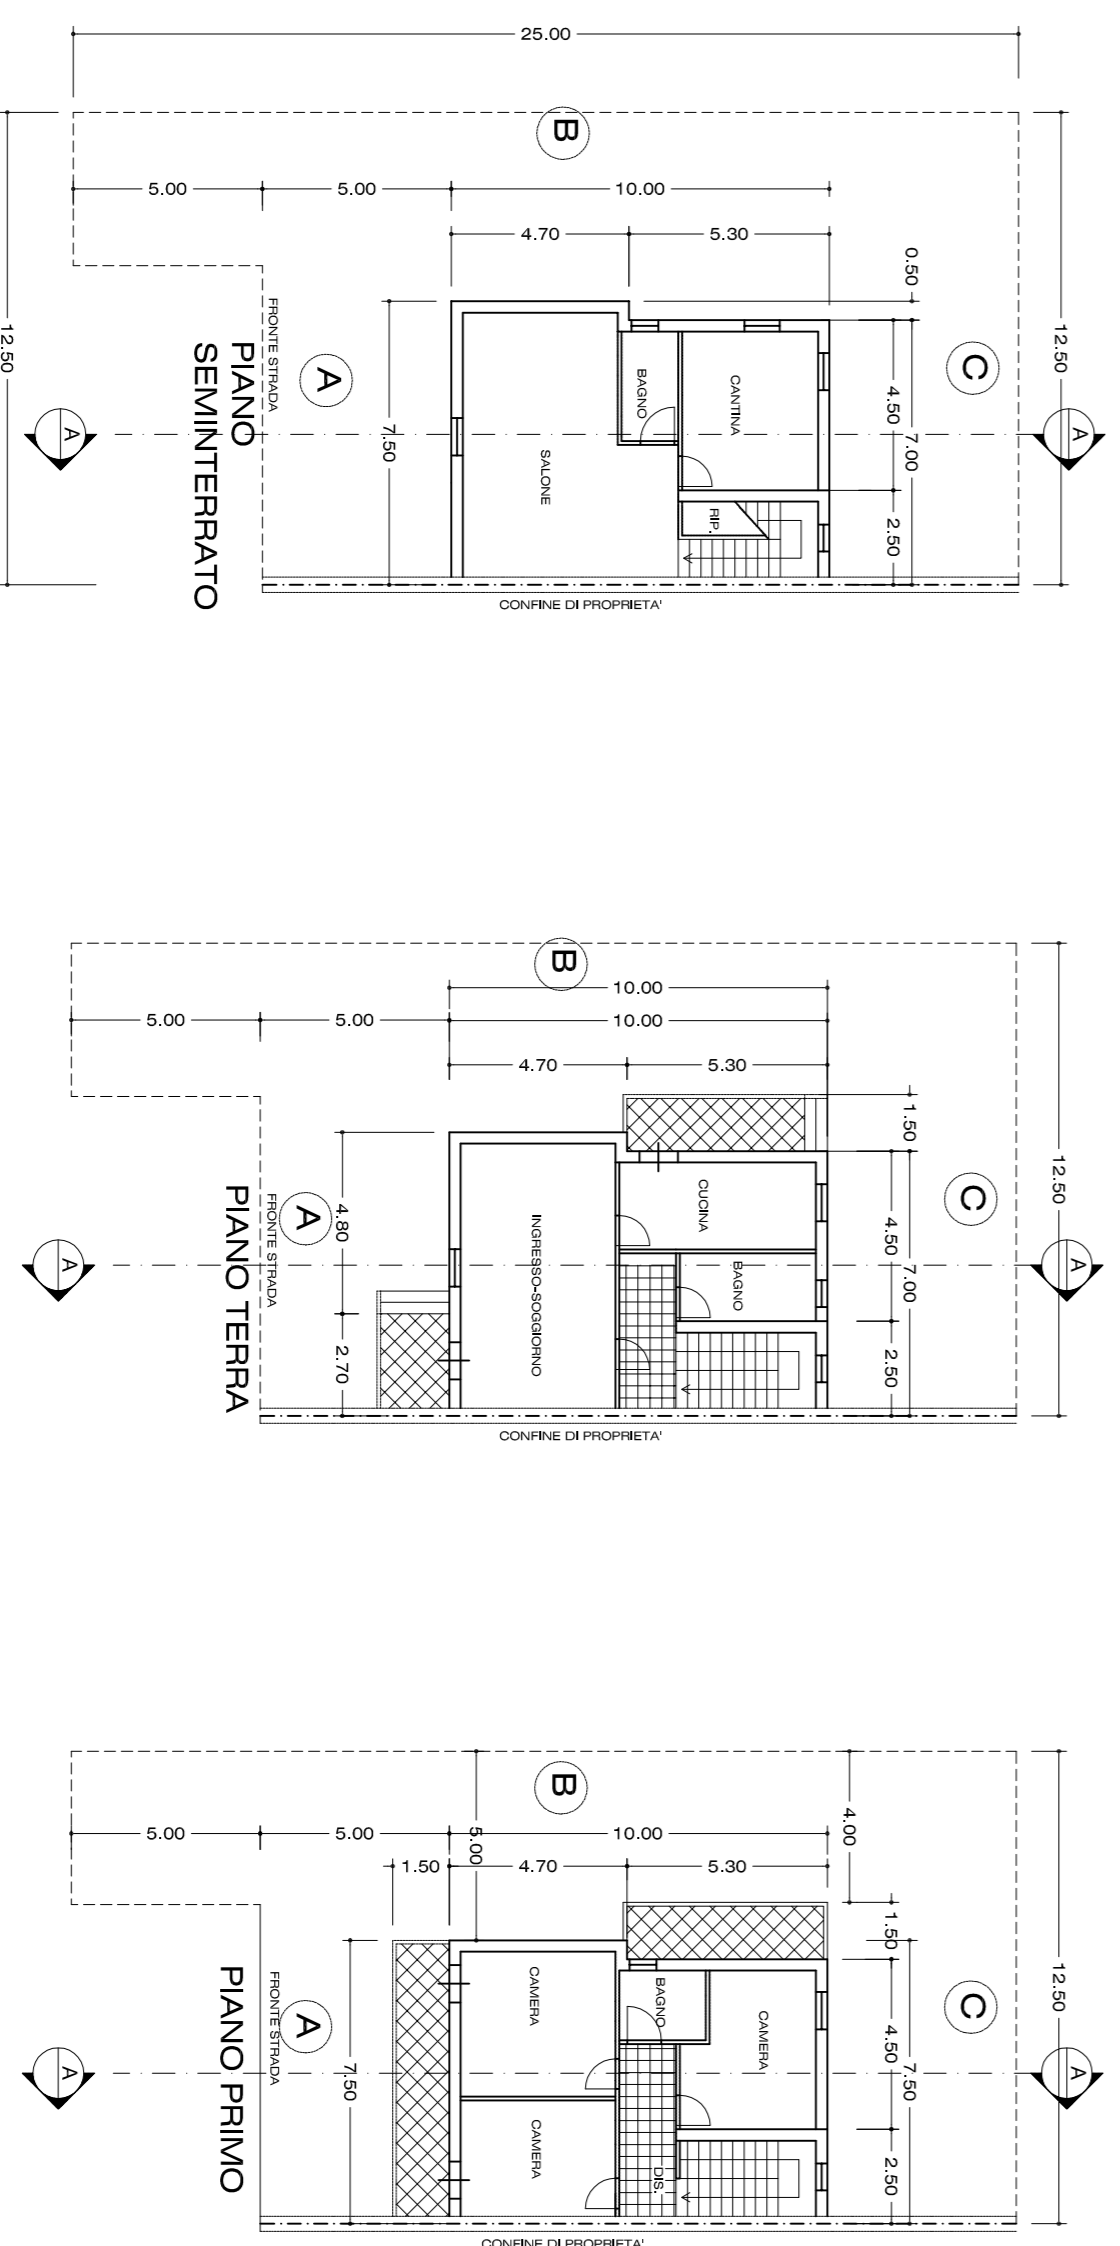

NOTA IMPORTANTE:
 LA TIPOLOGIA EDILIZIA DI ESEMPIO RAPPRESENTATIVA IN QUESTA TAVOLA E DA CONSIDERARSI COME PURAMENTE INDICATIVA DELLE CAPACITA' EDIFICATIVE DEL LOTTO E NON COME TIPO EDILIZIO VINCOLANTE PER LO STESSO. RESTA FERMO IL RISPETTO DEI PARAMETRI E DEGLI INDICI DI PROGETTO RELATIVI AL LOTTO.

TIPOLOGIA EDILIZIA "C2-1R" (N. 1 UNITA' RESIDENZIALE)
COMPUTO VOLUMI SOLUZIONI PROPOSTE:

	SUP. (mq)	h. (m)	VOL. (mc)
PIANO SEMINTERRATO	72,35	0,50	36,20 mc
PIANO TERRA	72,35	3,00	217,05 mc
PIANO PRIMO	72,35	3,00	217,05 mc
SOMMARIO			470,30 mc < 518 mc

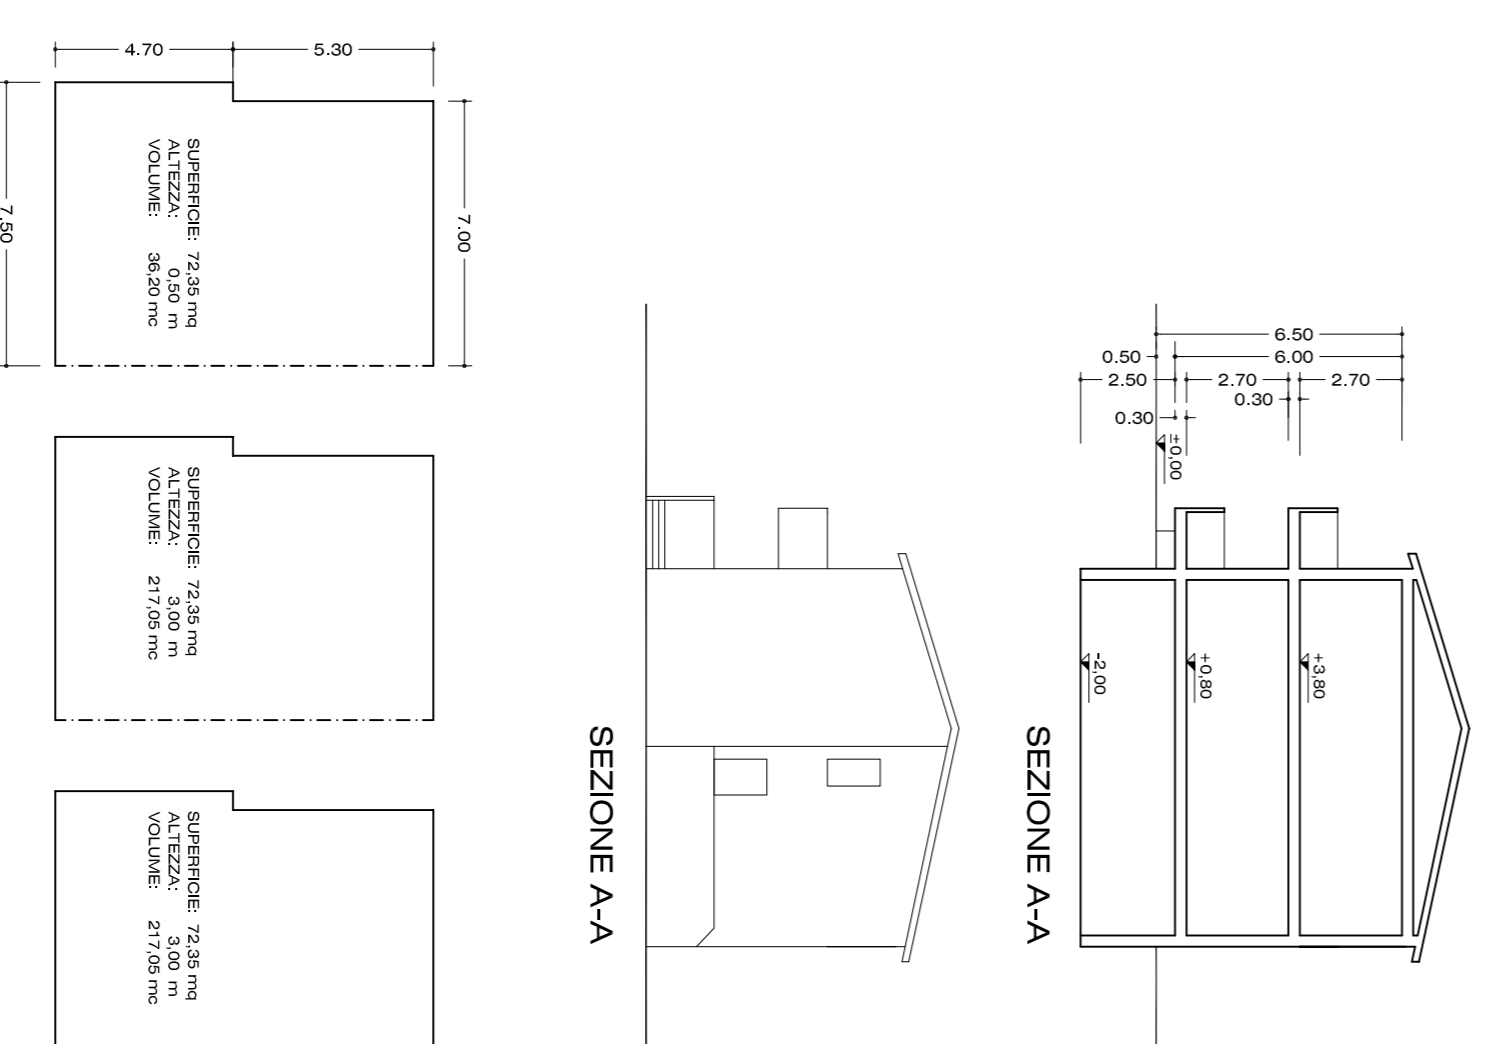

SCALA 1: 200


INQUADRAMENTO




SCALA 1: 1000

LOTTO TIPO: C2
 SUPERFICIE LOTTO: 270,00 mq

LOTTO TIPO: C1
 SUPERFICIE LOTTO: 293,50 mq

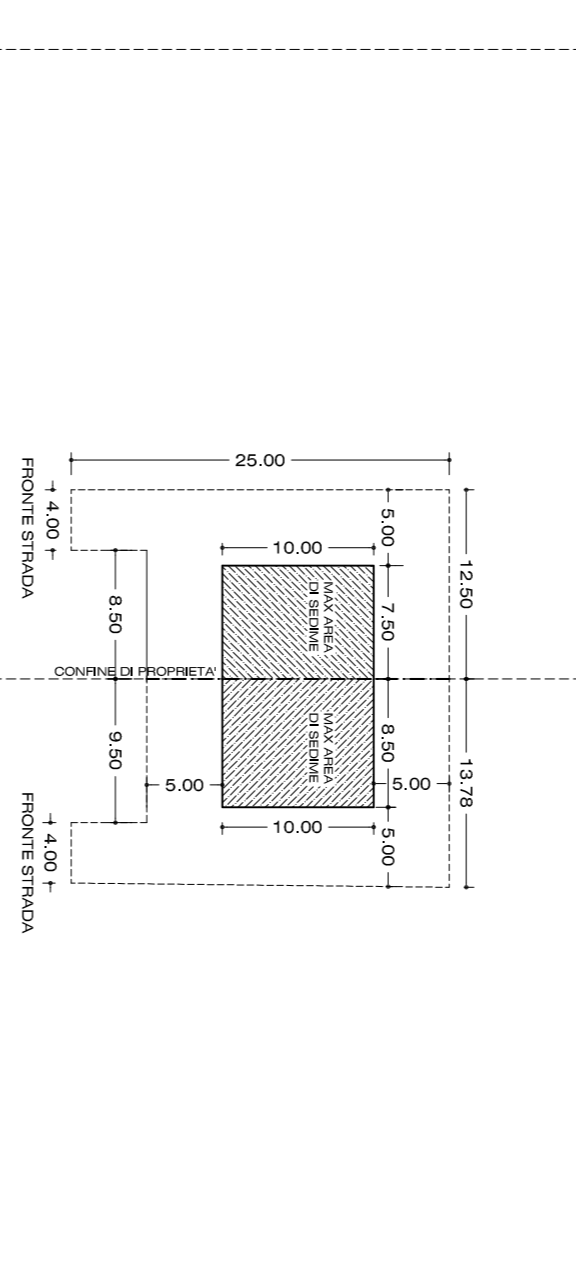

SCALA 1: 500

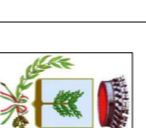

COMUNE DI ORISTANO
 PROVINCIA DI ORISTANO

PROGETTO DI:

PIANO DI LOTTIZZAZIONE CONVENZIONATA
 "L'OCCHI - VIA LACONI - ORISTANO"
 AREA ORISTANO SUD-EST - LOCALITA' "PIXIARELLA"
 (Art.28 Legge 17 agosto 1942, n.1150).

SPAZIO RISERVATO ALL'UFFICIO TECNICO

	1	2	3	4	5
FEV/02 - NOV/2012	02/01/2012	02/01/2012	02/01/2012	02/01/2012	02/01/2012

ELABORATO:
 TIPOLOGIE EDILIZIE
 • TIPO C1 (LOTTO n.17)
 • TIPO C2 (LOTTO n.18)

SCALA:
 1: 1.000
 1: 500
 1: 200

TAVOLA N.:

18-C di 18

Sig. ANTONIO LOCCI - Oristano
 Sig. GIUSEPPE INDAVURU - Gonnessa (CI)

DATA:
 NOVEMBRE
 2012

STUDIO DI INGEGNERIA
 Dott. Ing. Ivan Locci
 Via Milano, 16 - 09023, Monstir (CA)
 Tel. 047.7025405 - Fax 070.7231590
 E-mail: ianlocci@libero.it - P.IVA. 03401580925