COMUNE DI ORISTANO - PROVINCIA DI ORISTANO

C.M.G. Ingegneria e Servizi s.r.l.
via Sant'Antonio, 23 - 09170 Oristano
Telefax 0783/302700
www.cmg-ingegneria.it * E-Mail: cmgoristano@tiscali.it

PIANO DI LOTTIZZAZIONE DI INIZIATIVA PRIVATA IN ZONA "D2" località "Pedra Lada"

Tav. **1**

Inquadramento Planoaltimetrico (estratto cartografia IGM)

DATA: Febbraio 2012 SCALA: 1:5000

Progettista:
Dott. Ing. Roberto Ghinami
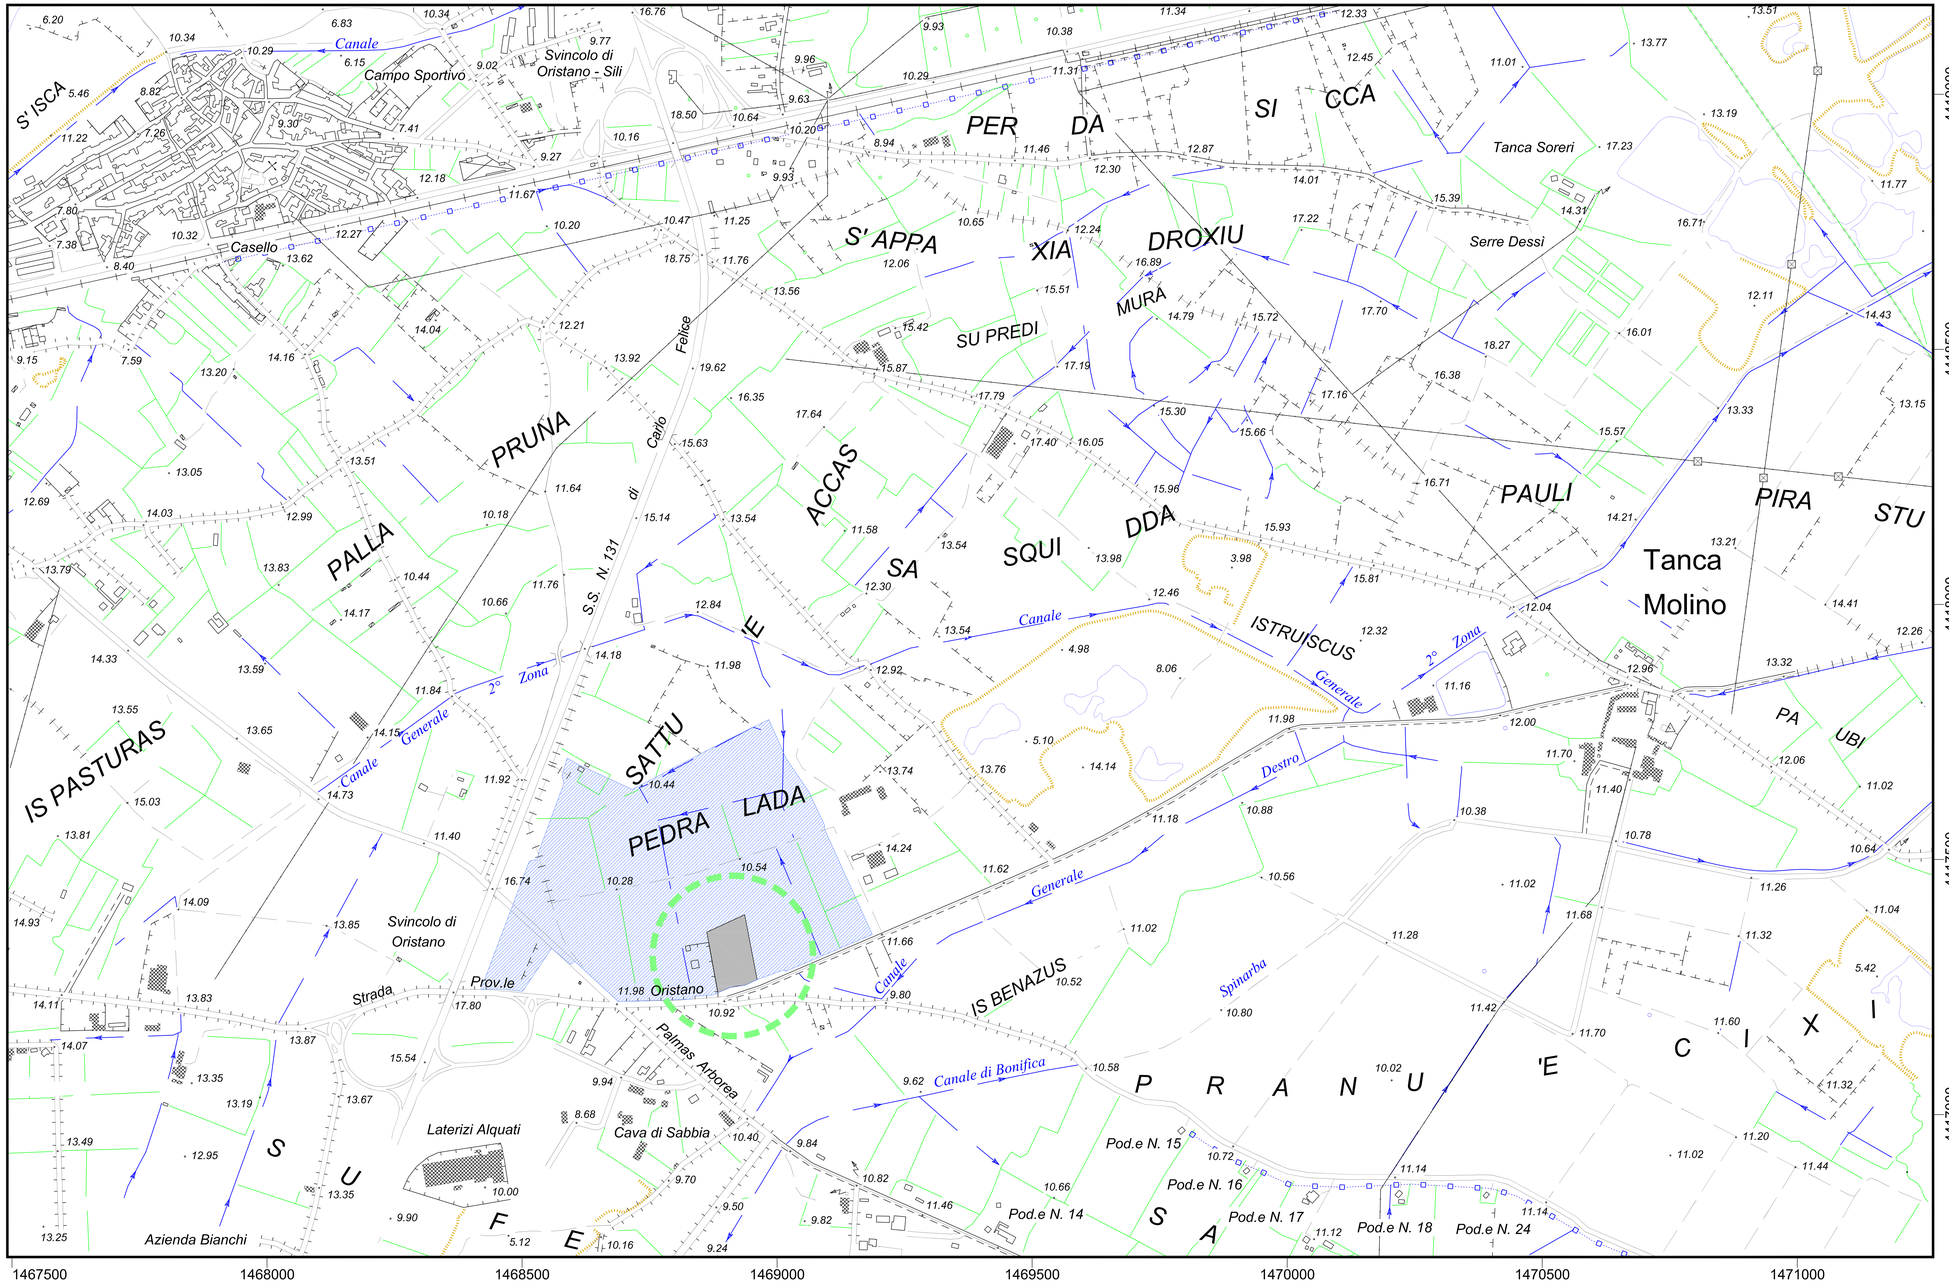
Il Committente:
Sig. Andrea Melis