

COMUNE DI ORISTANO - PROVINCIA DI ORISTANO



**C.M.G. Ingegneria e Servizi s.r.l.**

via Sant'Antonio, 23 - 09170 Oristano

Telefax 0783/302700

www.cmg-ingegneria.it \* E-Mail: cmgoristano@tiscali.it

**PIANO DI LOTTIZZAZIONE DI  
INIZIATIVA PRIVATA IN ZONA "D2"  
località "Pedra Lada"**

Tav.

**6**

**Tipi edilizi**

DATA: Febbraio 2012


SCALA: 1:500

Progettista:  
Dott. Ing. Roberto Ghinami


Il Committente:  
Sig. Andrea Melis

# TIPO (A) - EDIFICIO ISOLATO


## PIANTA

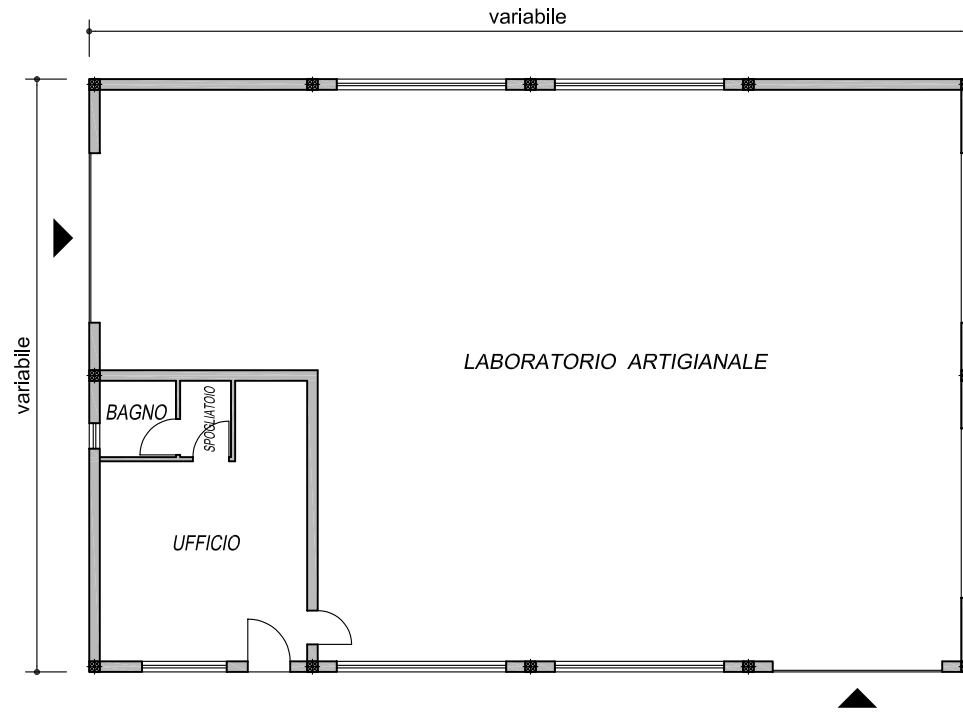


## SEZIONE

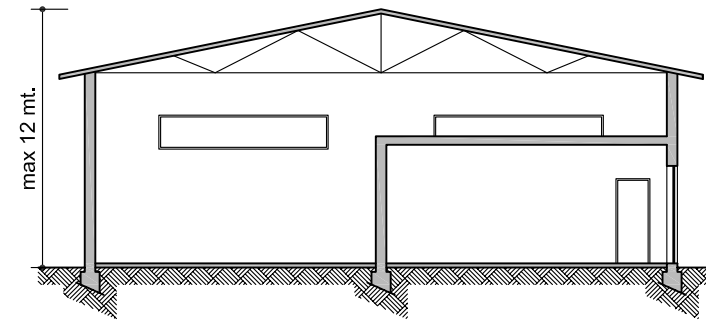


## VISTA FRONTALE

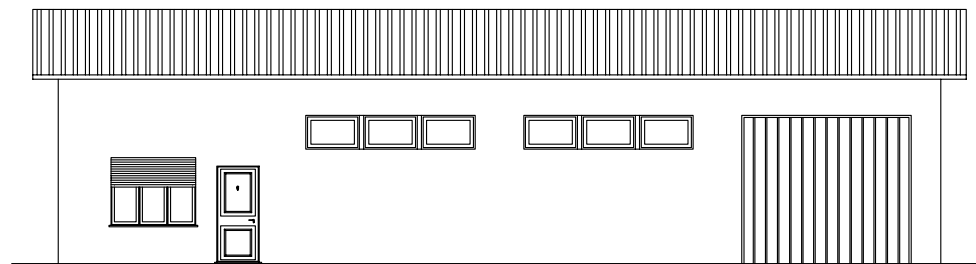


## VISTA LATERALE SX

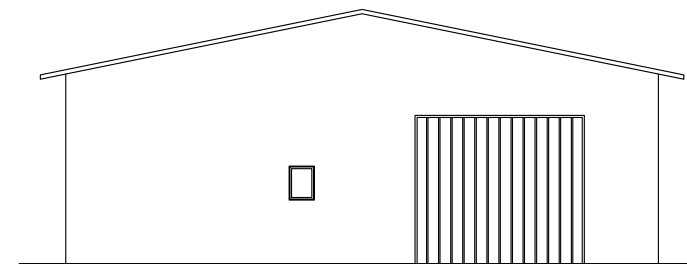

## VISTA POSTERIORE

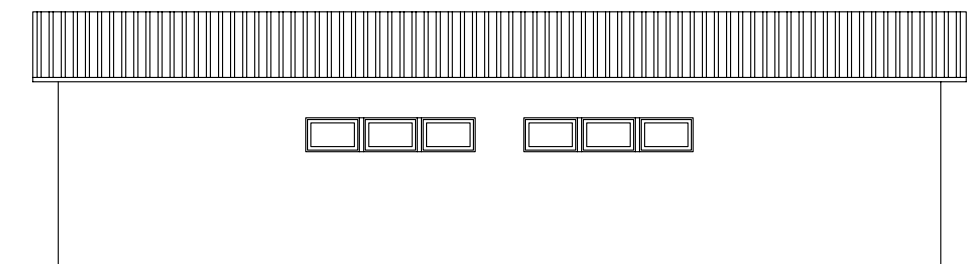


## VISTA LATERALE DX

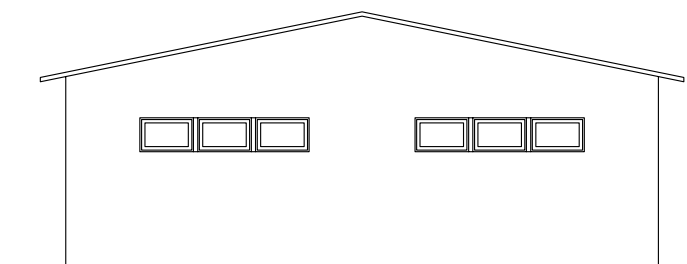


# TIPO (B) - EDIFICIO BINATO


## PIANTA

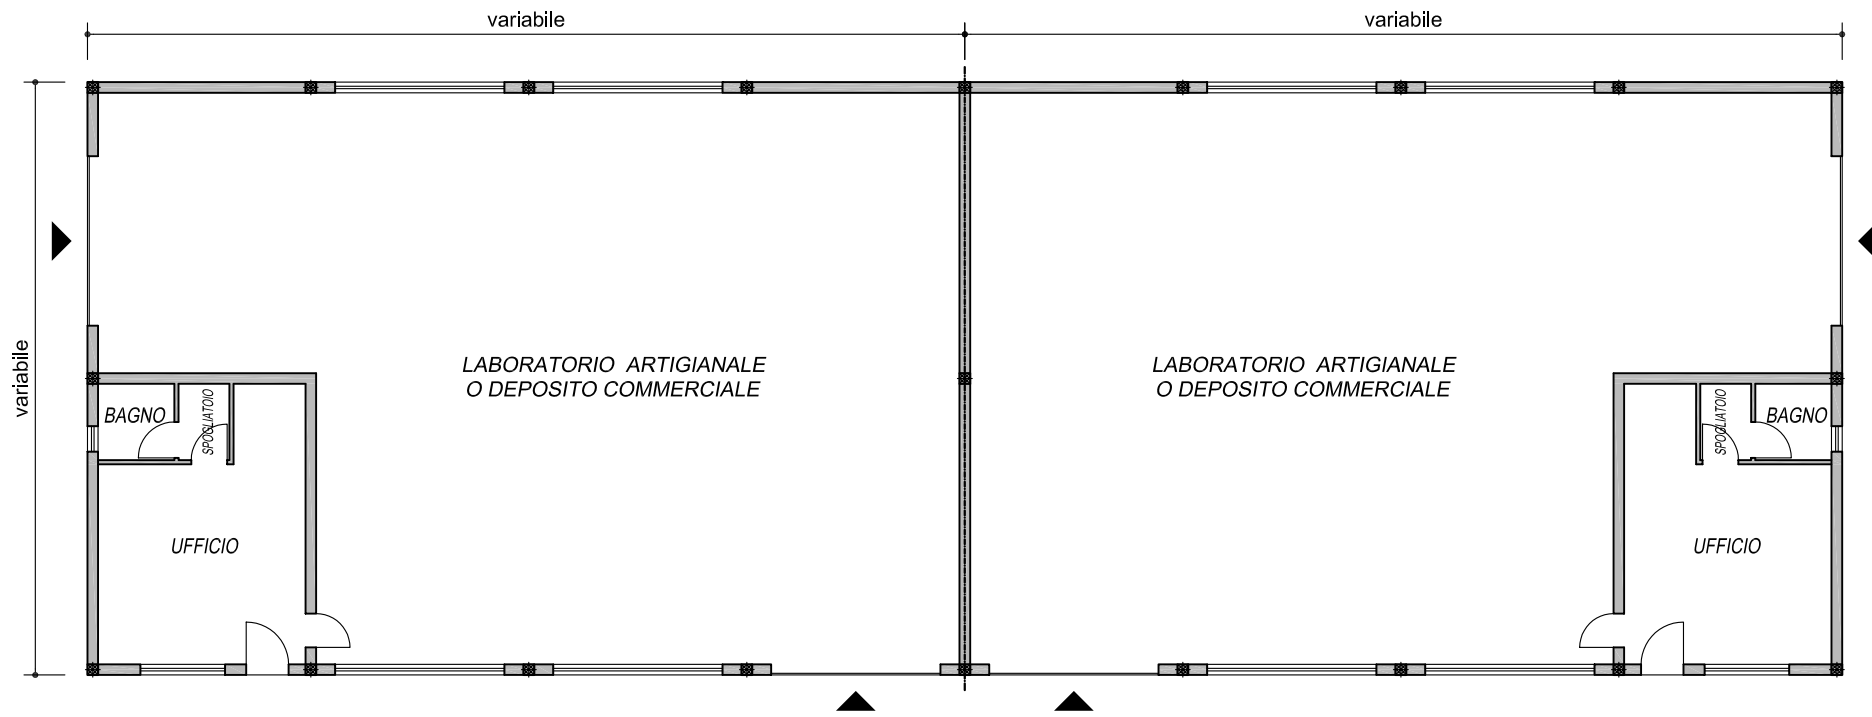


## SEZIONE

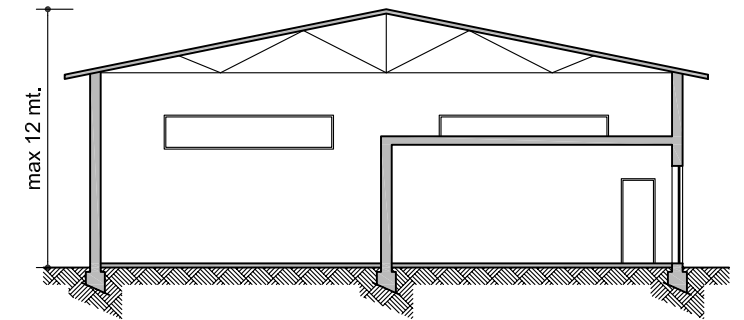


## VISTA FRONTALE

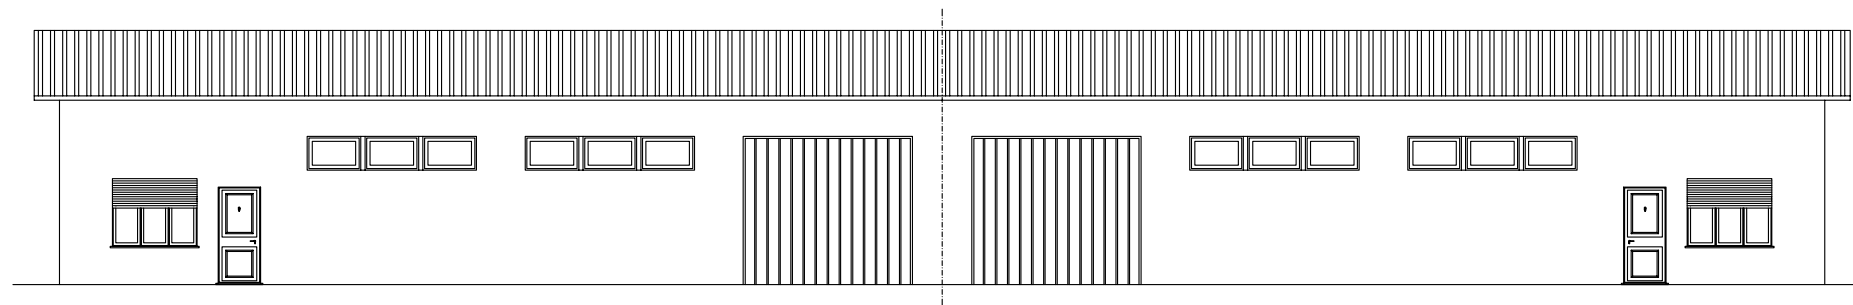

## VISTA LATERALE DX

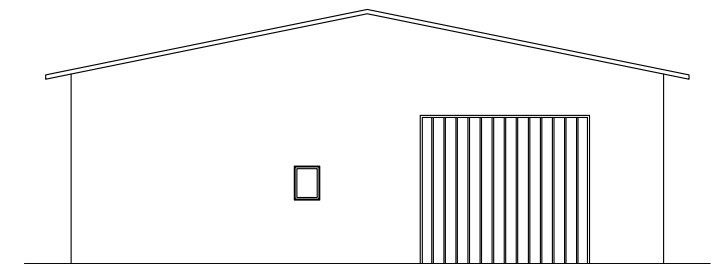

## VISTA POSTERIORE

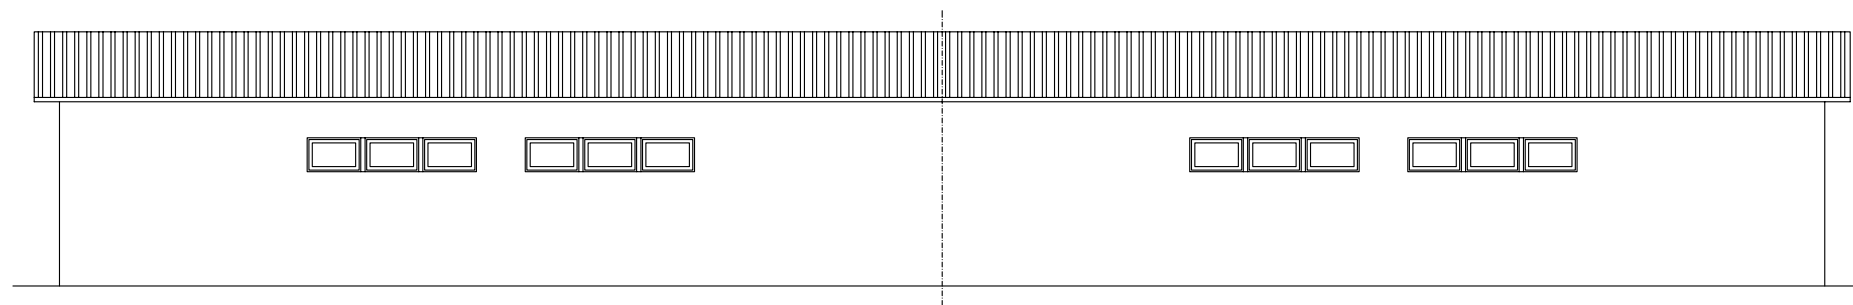

## VISTA LATERALE SX

