URBANIZZAZIONI: RETE IDRICA - RETE ACQUE NERE - RETE ACQUE BIANCHE

SCALA 1:500

I COMMITTENTI

SADERI Antonio

SADERI Luisa Ignazia

SADERI Maria Teresa

MURA Sebastiano

LOI Maria Antonietta

FADDA Salvatore

PISANO Anna Rita

CERAME Luciana

CROBU Ignazio

CURTALE Tiziana Rimedia

VARRECCHIONE Roberto

ANGOTZI Stefano

SULAS Maria Francesca

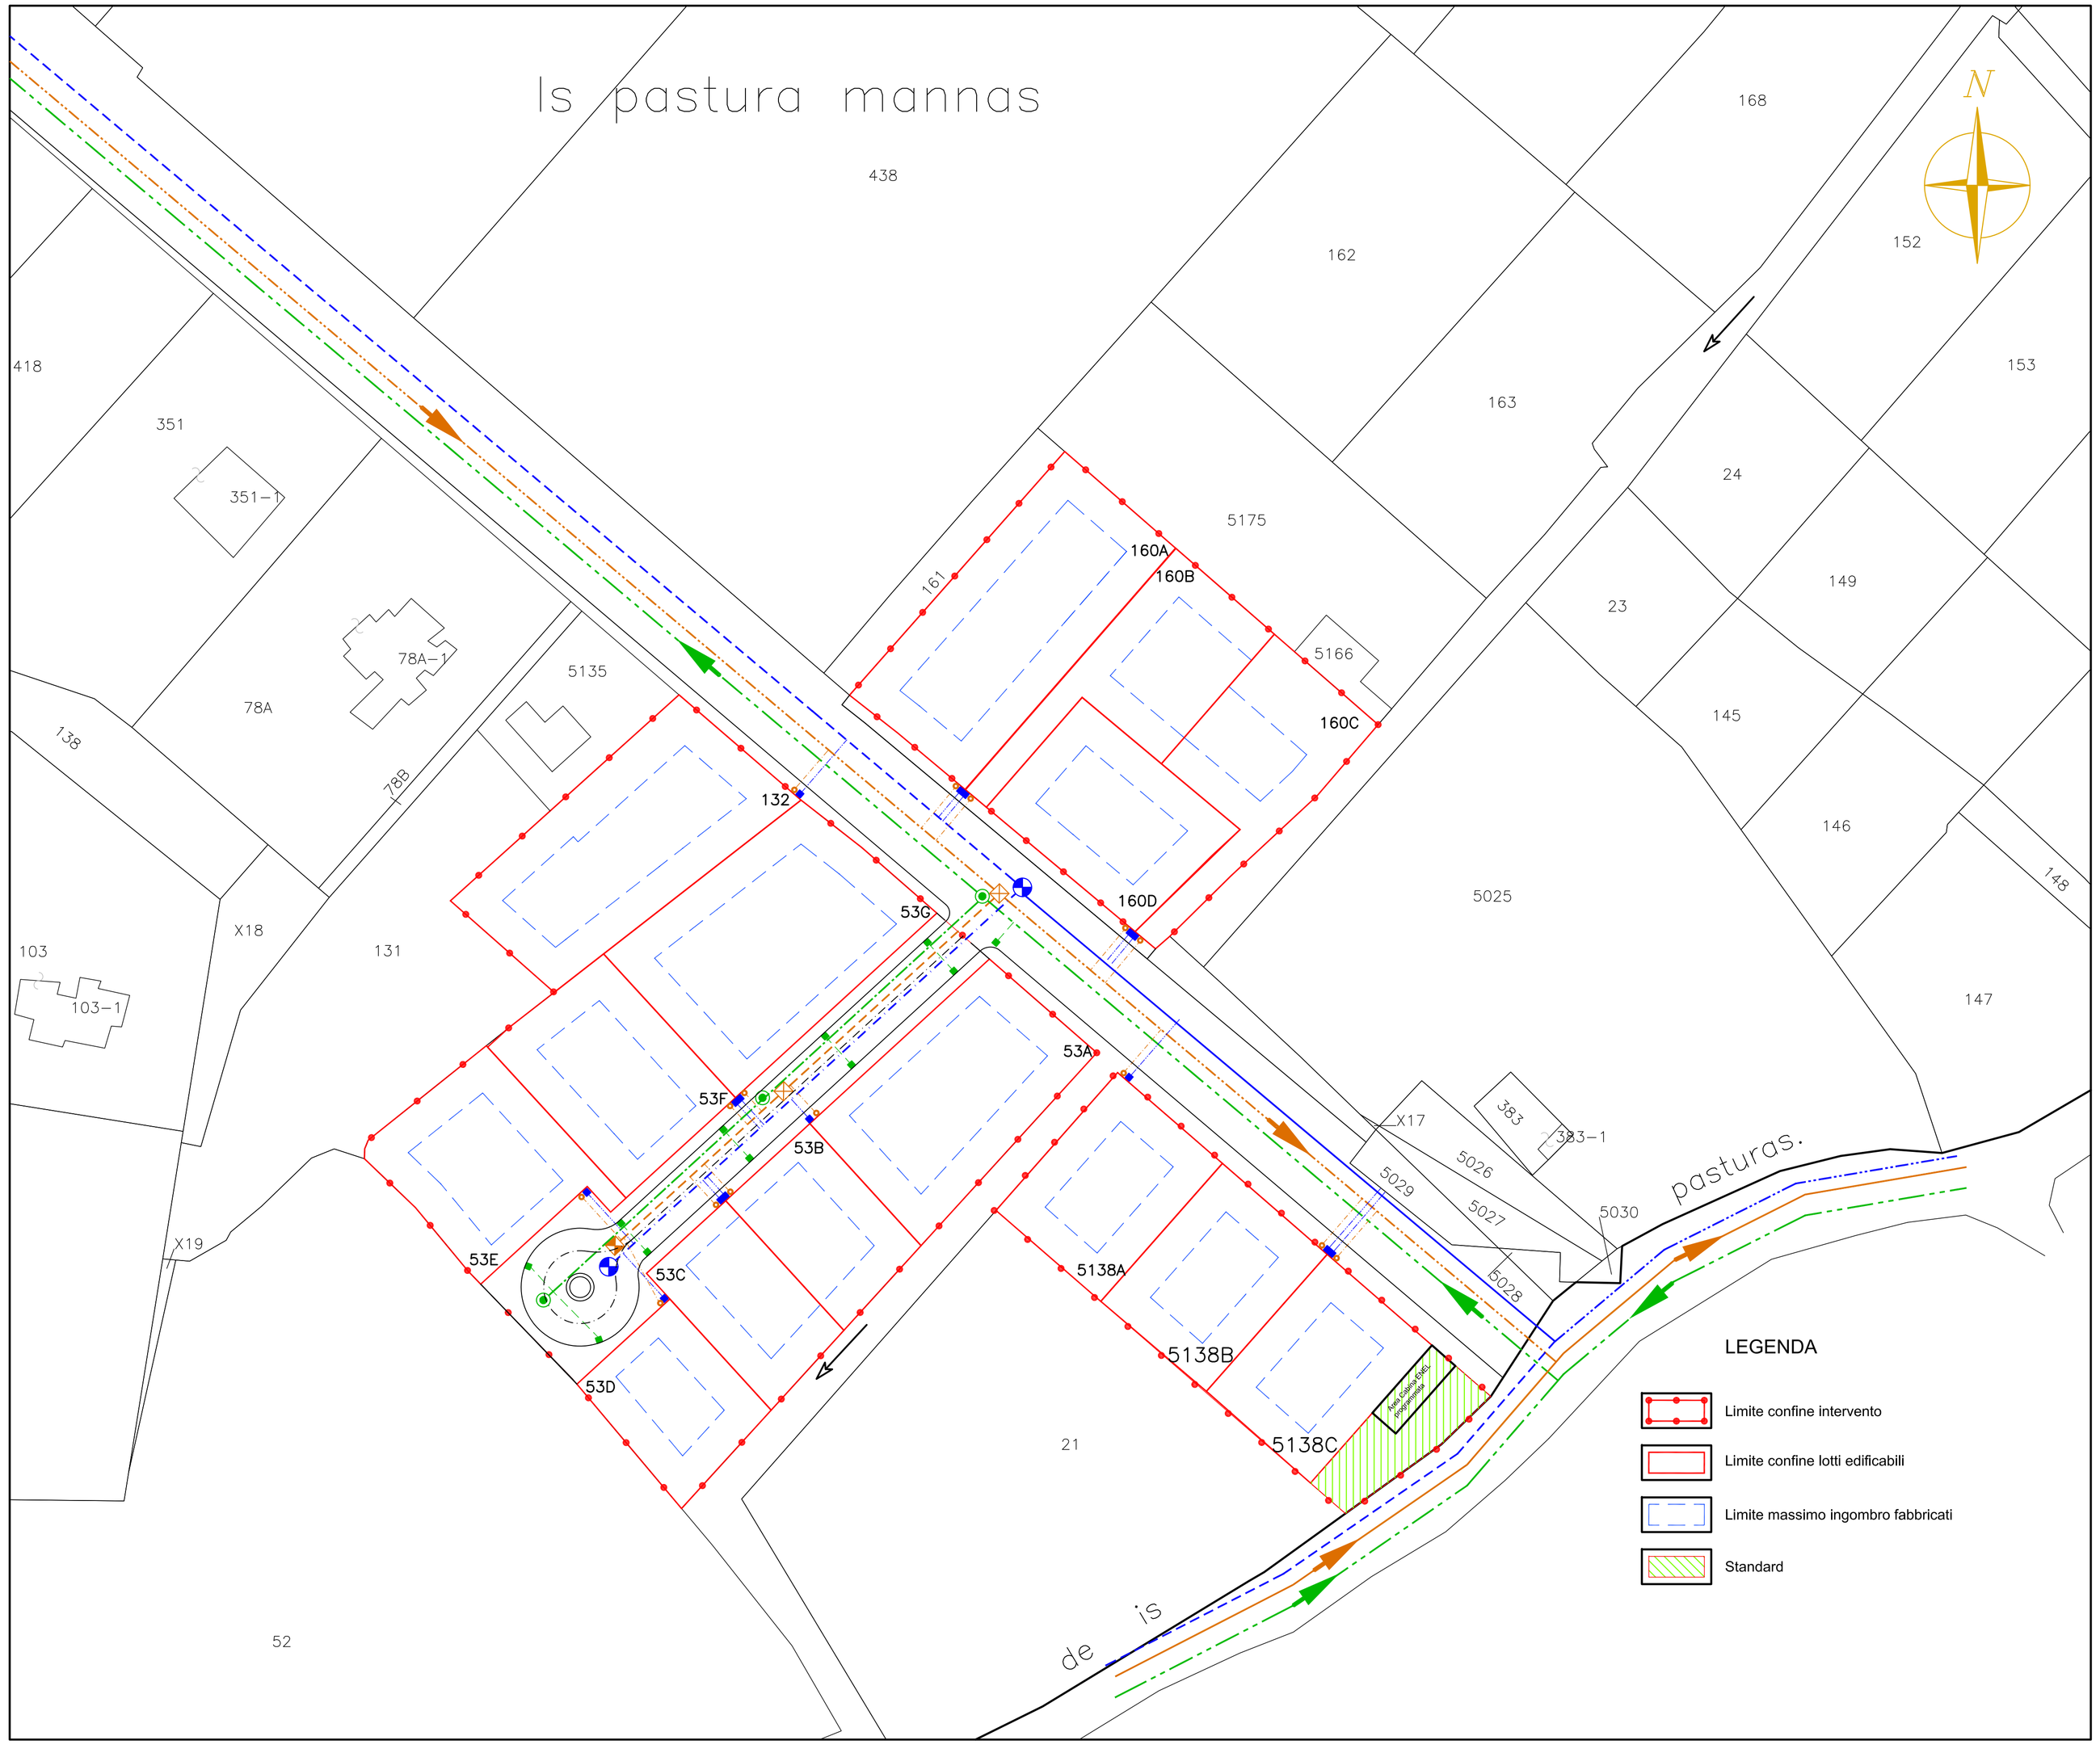

LEGENDA

RETE IDRICA

- CONDOTTA IDRICA PROGRAMMATA DN = 250
- CONDOTTA IDRICA PROGRAMMATA DN = 200
- CONDOTTA IDRICA PROGRAMMATA DN = 150
- CONDOTTA IDRICA IN PROGETTO IN GHISA SFEROIDALE DN 80 mm.
- CONDOTTA IDRICA ALLACCIO UTENZE IN PROGETTO IN PEAD PN 16 DN 32 mm.
- ARMADIO GRUPPO DI MISURA UTENZE IN PROGETTO
- POZZETTO RETE IDRICA IN PROGETTO

RETE FOGNANTE ACQUE NERE

- CONDOTTA FOGNARIA D = 200 mm. PROGRAMMATA
- CONDOTTA FOGNARIA D = 315 mm. PROGRAMMATA
- CONDOTTA FOGNARIA IN PROGETTO IN GRES D = 200 mm.
- TUBAZIONE DI ALLACCIO IN PROGETTO
- POZZETTO DI CACCIATA IN PROGETTO
- POZZETTO DI ISPEZIONE E INCROCIO IN PROGETTO
- ALLACCIO FOGNARIO IN PROGETTO

RETE FOGNANTE ACQUE BIANCHE

- CONDOTTA ACQUE BIANCHE PROGRAMMATA - TUBO D = 500 cm.
- CONDOTTA ACQUE BIANCHE IN PROGETTO - TUBO IN CLS ROTOCOMPRSSO D = 30 cm.
- ALLACCIO ALLA RETE A.B. DALLE CADITOIE - TUBO IN CLS ROTOCOMPRESSO D = 20 cm.
- POZZETTO INCROCIO/ISPEZIONE RETE ACQUE BIANCHE IN PROGETTO
- POZZETTO/CADITOIA RETE ACQUE BIANCHE IN PROGETTO

LEGENDA

- Limite confine intervento
- Limite confine lotti edificabili
- Limite massimo ingombro fabbricati
- Standard

COMUNE DI ORISTANO

Provincia di Oristano

Via V. Alfieri 21, Oristano
Tel/Fax 078378797
E-mail : sa.egeria@tiscali.it
C.F./P.ta I.V.A. 01050050952

PIANO DI LOTTIZZAZIONE IN LOCALITA' "IS PASTURA MANNAS" DITTA SADERI ANTONIO E PIU'

ZONA C2ru

TAVOLA

11a

URBANIZZAZIONI: RETI: IDRICA ACQUE NERE ACQUE BIANCHE

I PROGETTISTI:

- Dott. Ing. Andrea Lutzu
- Dott. Ing. Alberto Lutzu

COLLABORATORI:

- Dott. Arch. Francesco Cuozzo

IL DIRIG. - RESP.

IL SINDACO

Oristano, lì