




1.50 2.50 0.60 7.00 1.48

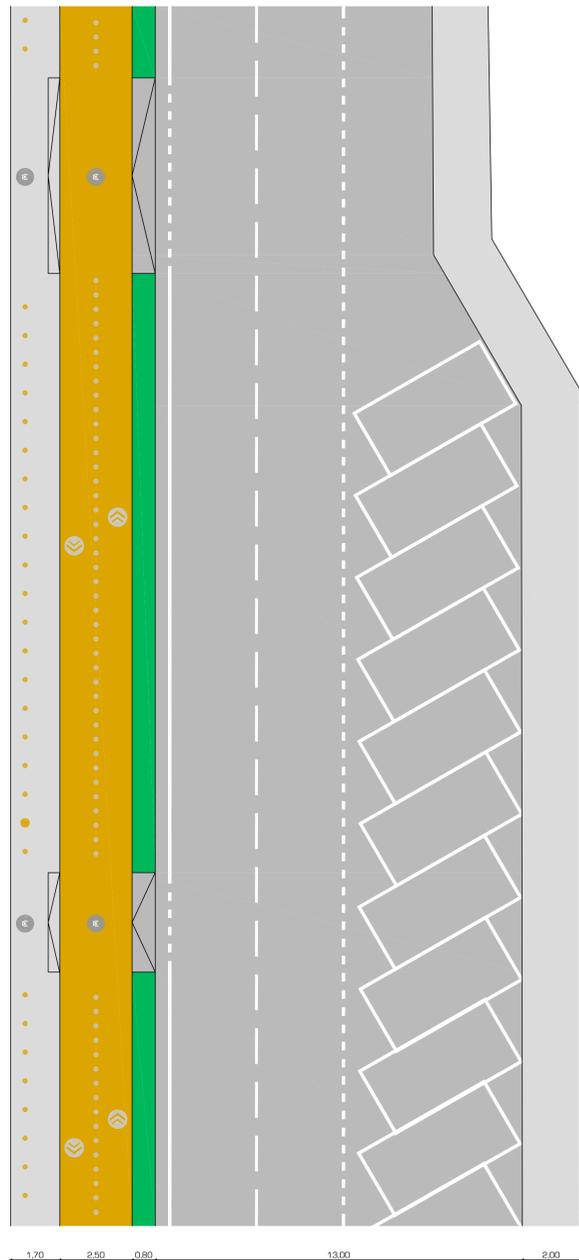

1.70 2.50 0.80 13.00 2.00

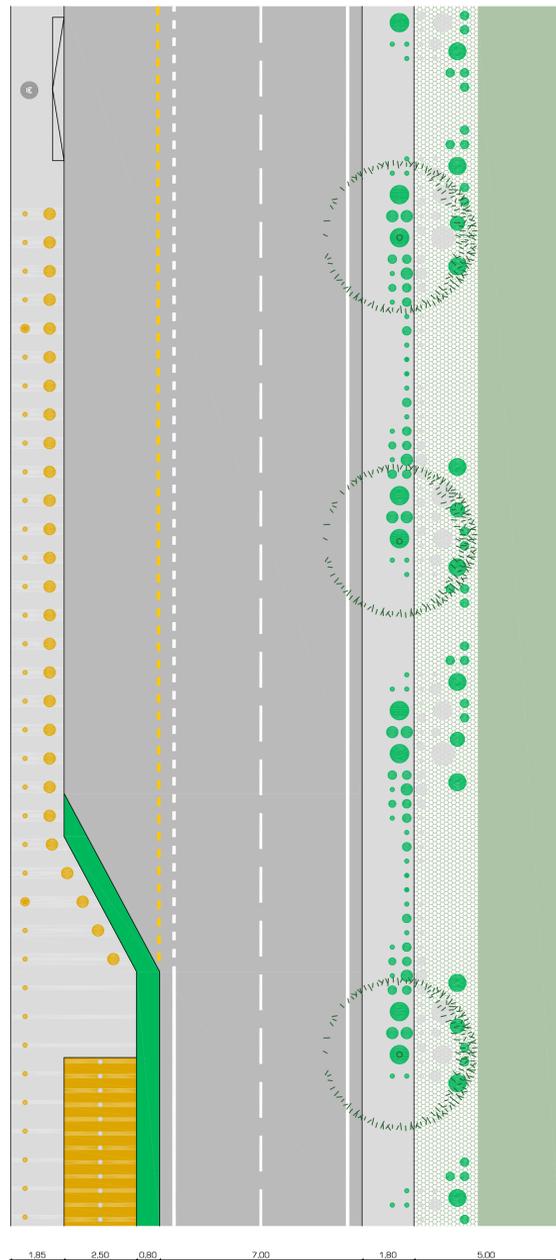

1.85 2.50 0.80 7.00 1.80 5.00

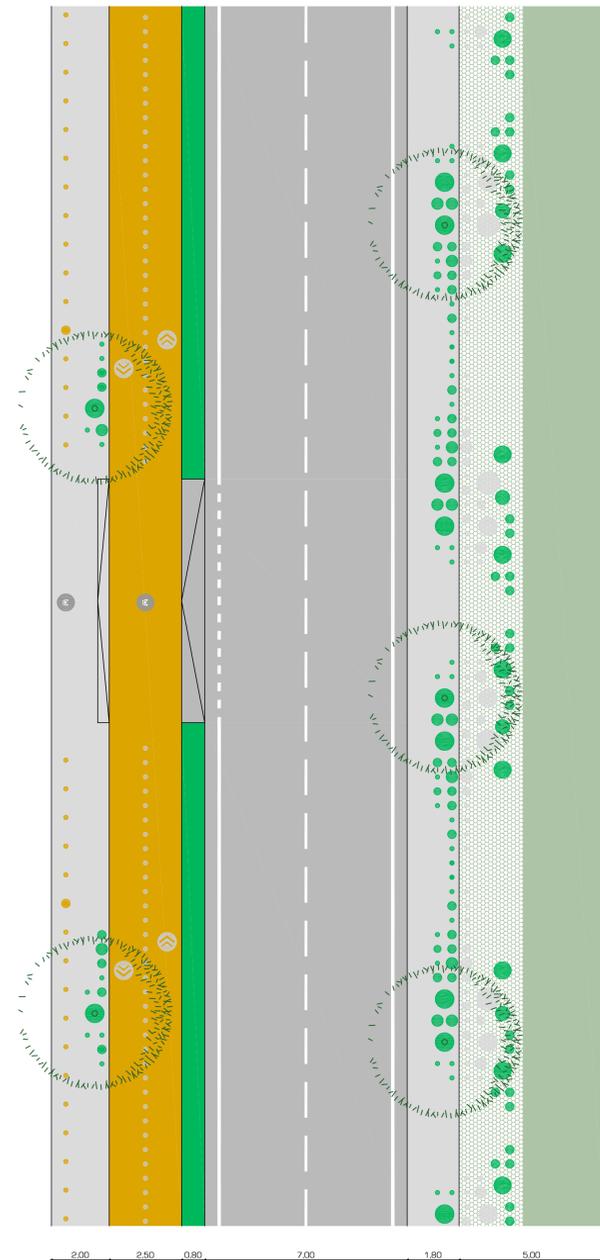

2.00 2.50 0.80 7.00 1.80 5.00

Legenda

- pista ciclabile
- marciapiedi
- verde strutturato
- aiuola spartitraffico



Inquadramento

COMUNE DI ORISTANO
PROVINCIA DI ORISTANO



PROGRAMMA STRAORDINARIO DI INTERVENTI
PER LA RIQUALIFICAZIONE URBANA
E LA SICUREZZA DELLE PERIFERIE
DELLE CITTÀ METROPOLITANE E DEI COMUNI
CAPOLUOGO DI PROVINCIA.

Programma per la riqualificazione urbana
e la sicurezza dell'area EST della Città di Oristano

Completamento e riqualificazione
ingressi della città - Fenosu e Sili

- PROGETTO DI FATTIBILITA' TECNICA ED ECONOMICA -

TAVOLA

2.4

Via V.Casu - Progetto

Plante e Sezioni
scala 1:100

PROGETTAZIONE




Ing. Alessio Bellu (Capogruppo)
Ing. Luca Tuveri
Arch. Gianluca Zini
Ing. Daniele Secci
Ing. Arch. Alessandro Pusceddu


RESPONSABILE DEL PROCEDIMENTO

Ing. Alberto Soddu


GIUGNO 2017

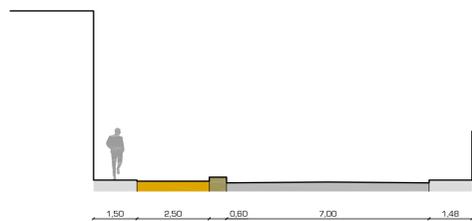


Tipologia 01

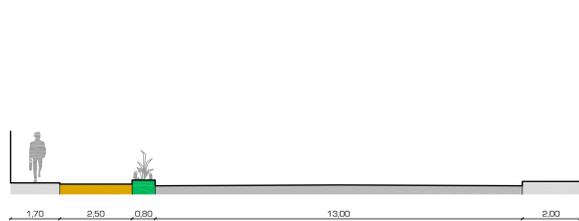

Tipologia 02

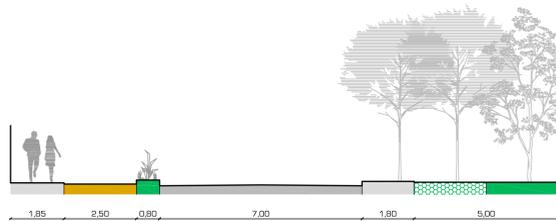

Tipologia 03

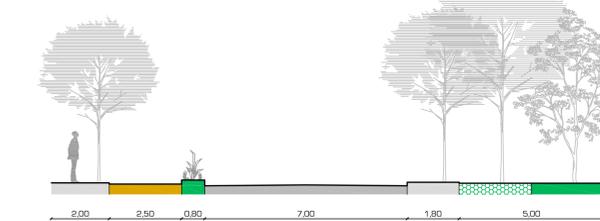

Tipologia 04