




Progetto_Planimetria tratto 01_ scala 1:200




Progetto_Planimetria tratto 02_ scala 1:200

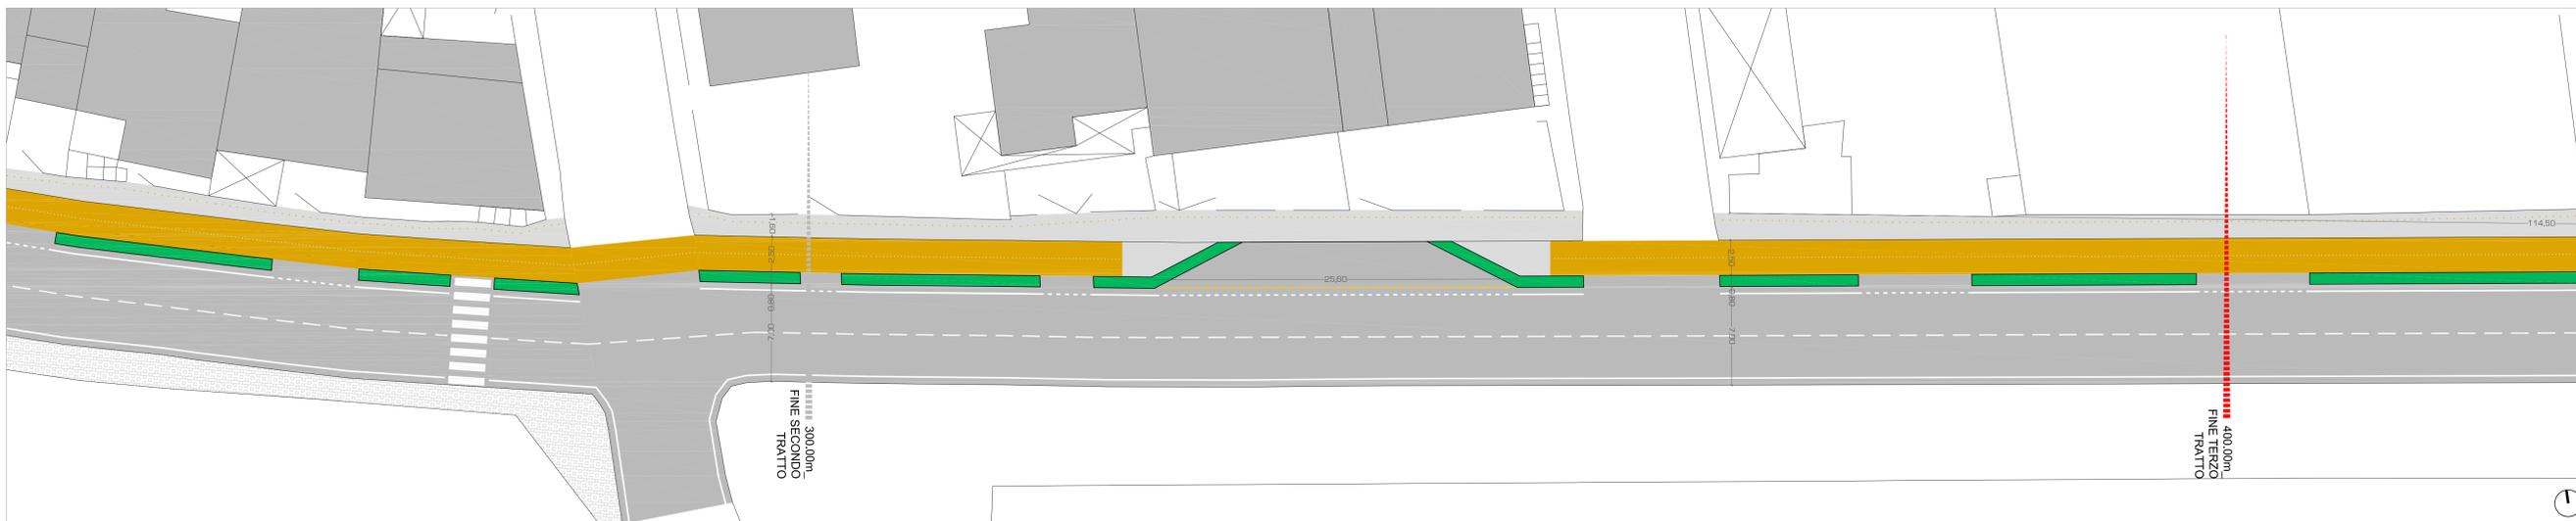

Progetto_Planimetria tratto 03_ scala 1:200

Legenda

- pista ciclabile
- marciapiedi in progetto
- marciapiede esistente
- aiuola spartitraffico

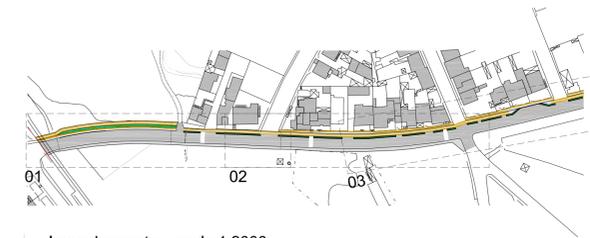

Inquadramento _ scala 1:2000

COMUNE DI ORISTANO
PROVINCIA DI ORISTANO



PROGRAMMA STRAORDINARIO DI INTERVENTI
PER LA RIQUALIFICAZIONE URBANA
E LA SICUREZZA DELLE PERIFERIE
DELLE CITTÀ METROPOLITANE E DEI COMUNI
CAPOLUOGO DI PROVINCIA.

Programma per la riqualificazione urbana
e la sicurezza dell'area EST della Città di Oristano

Completamento e riqualificazione
ingressi della città - Fenosu e Sili

- PROGETTO DI FATTIBILITA' TECNICA ED ECONOMICA -

TAVOLA
3.3

Via Marroccu - Progetto
Planimetria
scala 1:200

PROGETTAZIONE
Architettura

Ing. Alessio Bellu (Capogruppo)
Ing. Luca Tuveri
Arch. Gianluca Zini
Ing. Daniele Secci
Ing. Arch. Alessandro Pusceddu

RESPONSABILE DEL PROCEDIMENTO
Ing. Alberto Soddu

GIUGNO 2017