
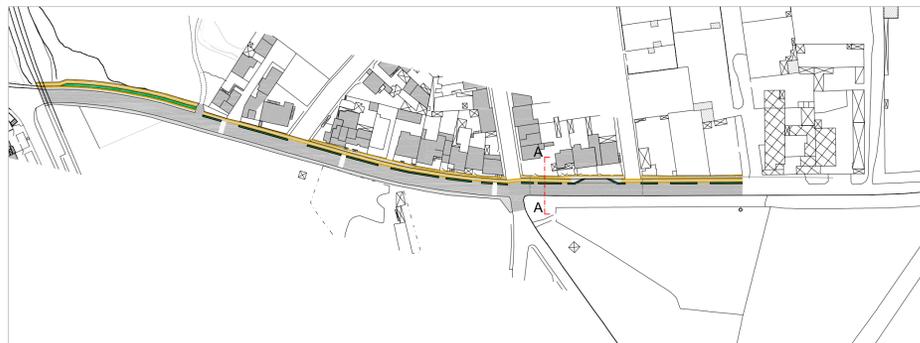


Sezione tipo A-A \_ scala 1:20

Legenda interventi

- ① Demolizione del marciapiede esistente e realizzazione nuovo marciapiede in cls drenante
- ② Sottofondo in misto granulometrico
- ③ Cordolo prefabbricato in cls
- ④ Demolizione della pista ciclabile esistente in bitume e realizzazione nuova pista ciclabile in cls drenante
- ⑤ Realizzazione aiuola drenante tipo "rain garden"
- ⑥ Scarifica del manto stradale e stesa del nuovo tappeto bituminoso
- ⑦ Pulizia dell'area

Dettaglio aiuola drenante "rain garden" scala 1:10

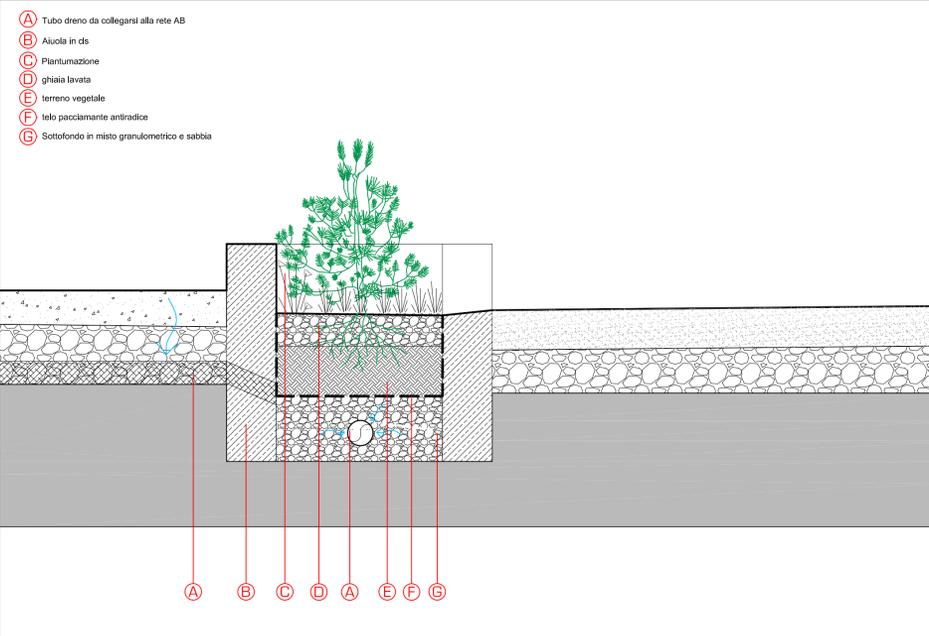

Inquadramento \_ scala 1:2000

COMUNE DI ORISTANO  
PROVINCIA DI ORISTANO

PROGRAMMA STRAORDINARIO DI INTERVENTI  
PER LA RIQUALIFICAZIONE URBANA  
E LA SICUREZZA DELLE PERIFERIE  
DELLE CITTÀ METROPOLITANE E DEI COMUNI  
CAPOLUOGO DI PROVINCIA.

Programma per la riqualificazione urbana  
e la sicurezza dell'area EST della Città di Oristano

Completamento e riqualificazione  
ingressi della città - Fenusu e Sili

- PROGETTO DI FATTIBILITA' TECNICA ED ECONOMICA -

TAVOLA  
3.5

Via Marrocu - Progetto  
Particolari Costruttivi  
scala 1:20

PROGETTAZIONE  
**Architettura**

Ing. Alessio Bellu (Capogruppo)  
Ing. Luca Tuveri  
Arch. Gianluca Zini  
Ing. Daniele Secci  
Ing. Arch. Alessandro Pusceddu

RESPONSABILE DEL PROCEDIMENTO  
Ing. Alberto Soddu