

LAYOUT TVCC CENTRO INTERMODALE



COMUNE DI ORISTANO



SETTORE SVILUPPO DEL TERRITORIO

Piazza Eleonora d' Arborea n. 44
09170 ORISTANO (OR)

PROGRAMMA STRAORDINARIO DI INTERVENTO
PER LA RIQUALIFICAZIONE URBANA E LA SICUREZZA
DELLE PERIFERIE DELLE CITTÀ METROPOLITANE
E DEI COMUNI CAPOLUOGO DI PROVINCIA

COMPLETAMENTO RETE A FIBRA OTTICA DELLA CITTÀ
E SISTEMI DI VIDEO SORVEGLIANZA
ESTENSIONE ZONA CENTRO INTERMODALE
CUP H14H17000050001

PROGETTO PRELIMINARE-DEFINITIVO

STAZIONE APPALTANTE
COMUNE DI ORISTANO

RESPONSABILE UNICO
DEL PROCEDIMENTO
Dott. Ing. Emiliano SANNA
Comune di Oristano

SERVIZI DI PROGETTAZIONE

DEL PROCEDIMENTO

STUDIO DI INGEGNERIA
DOTT. ING. EZIO PIREDDU


Indirizzo: Via Roma 21 - 09131 Cagliari - P.I.C. 04500000909
Indirizzo: Via Garibaldi, 9 - 09121 Cagliari - P.I.C. 04500000909
P.IVA 0450009091 - C.F. 0201030091 - Email: ing.pireddu@studiois.it

DIRIGENTE DEL SETTORE
Dott. Ing. Giuseppe PINNA


ELABORATO

LAYOUT TVCC CENTRO INTERMODALE


REV.	DATA	REDATTO	VERIFICATO	APPROVATO	TAVOLA
00	19/06/2017	E. PIREDDU	E. PIREDDU		EGD.03.196.00
					SCALA 1:500

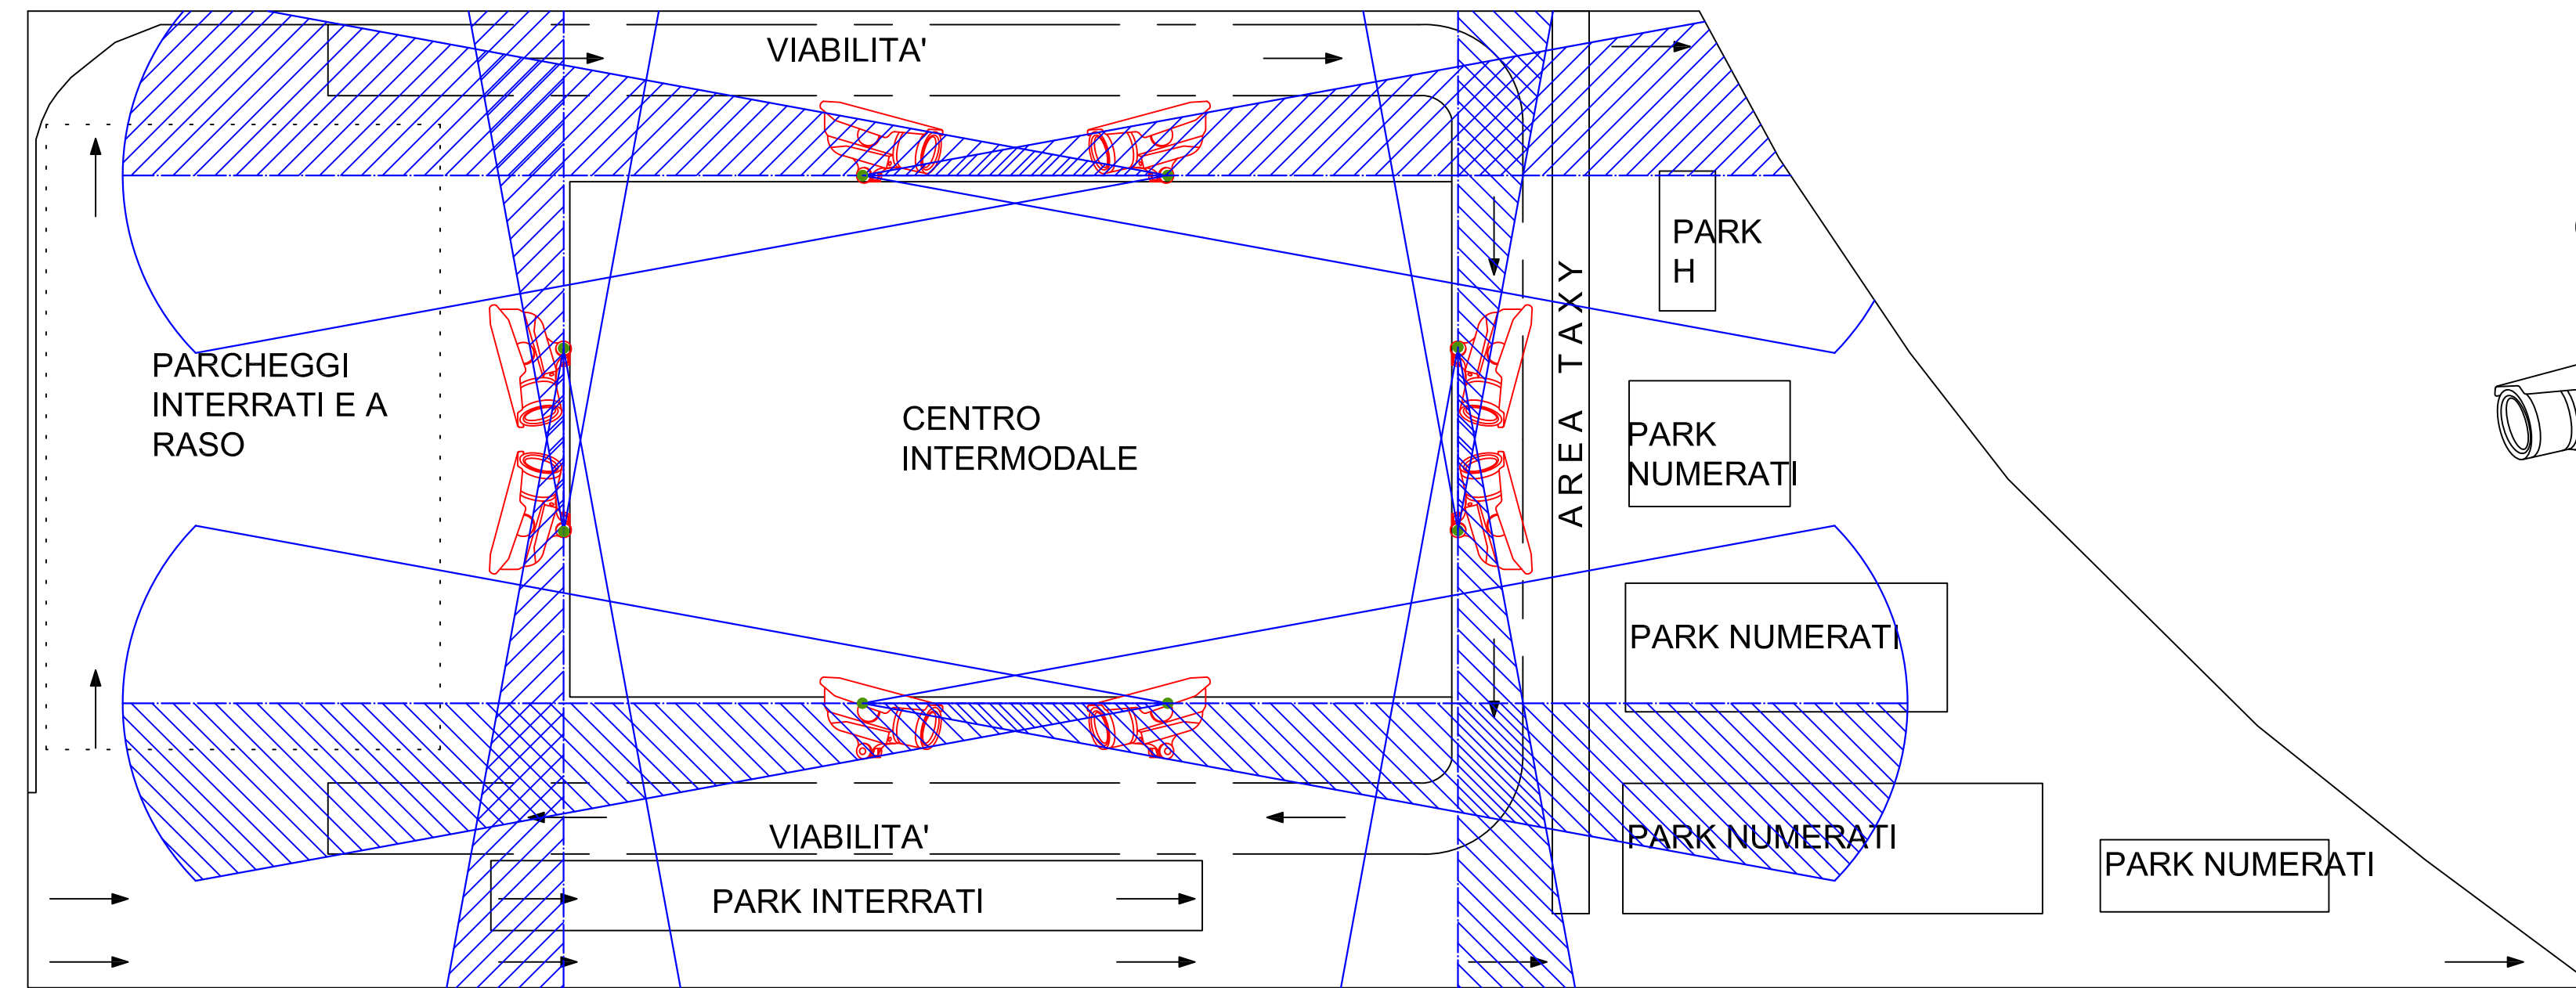


COPERTURA BULLET

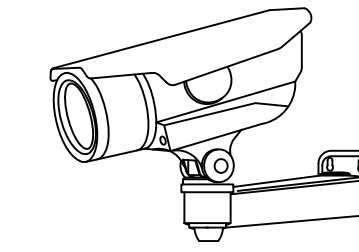

Telecamera Bullet
ottica da 2.8 a 12 mm motoriz con auto focus
Vista Notturna
Risoluzione (2592x1944@25fps) o sup.
5 MEGAPIXEL o Sup.

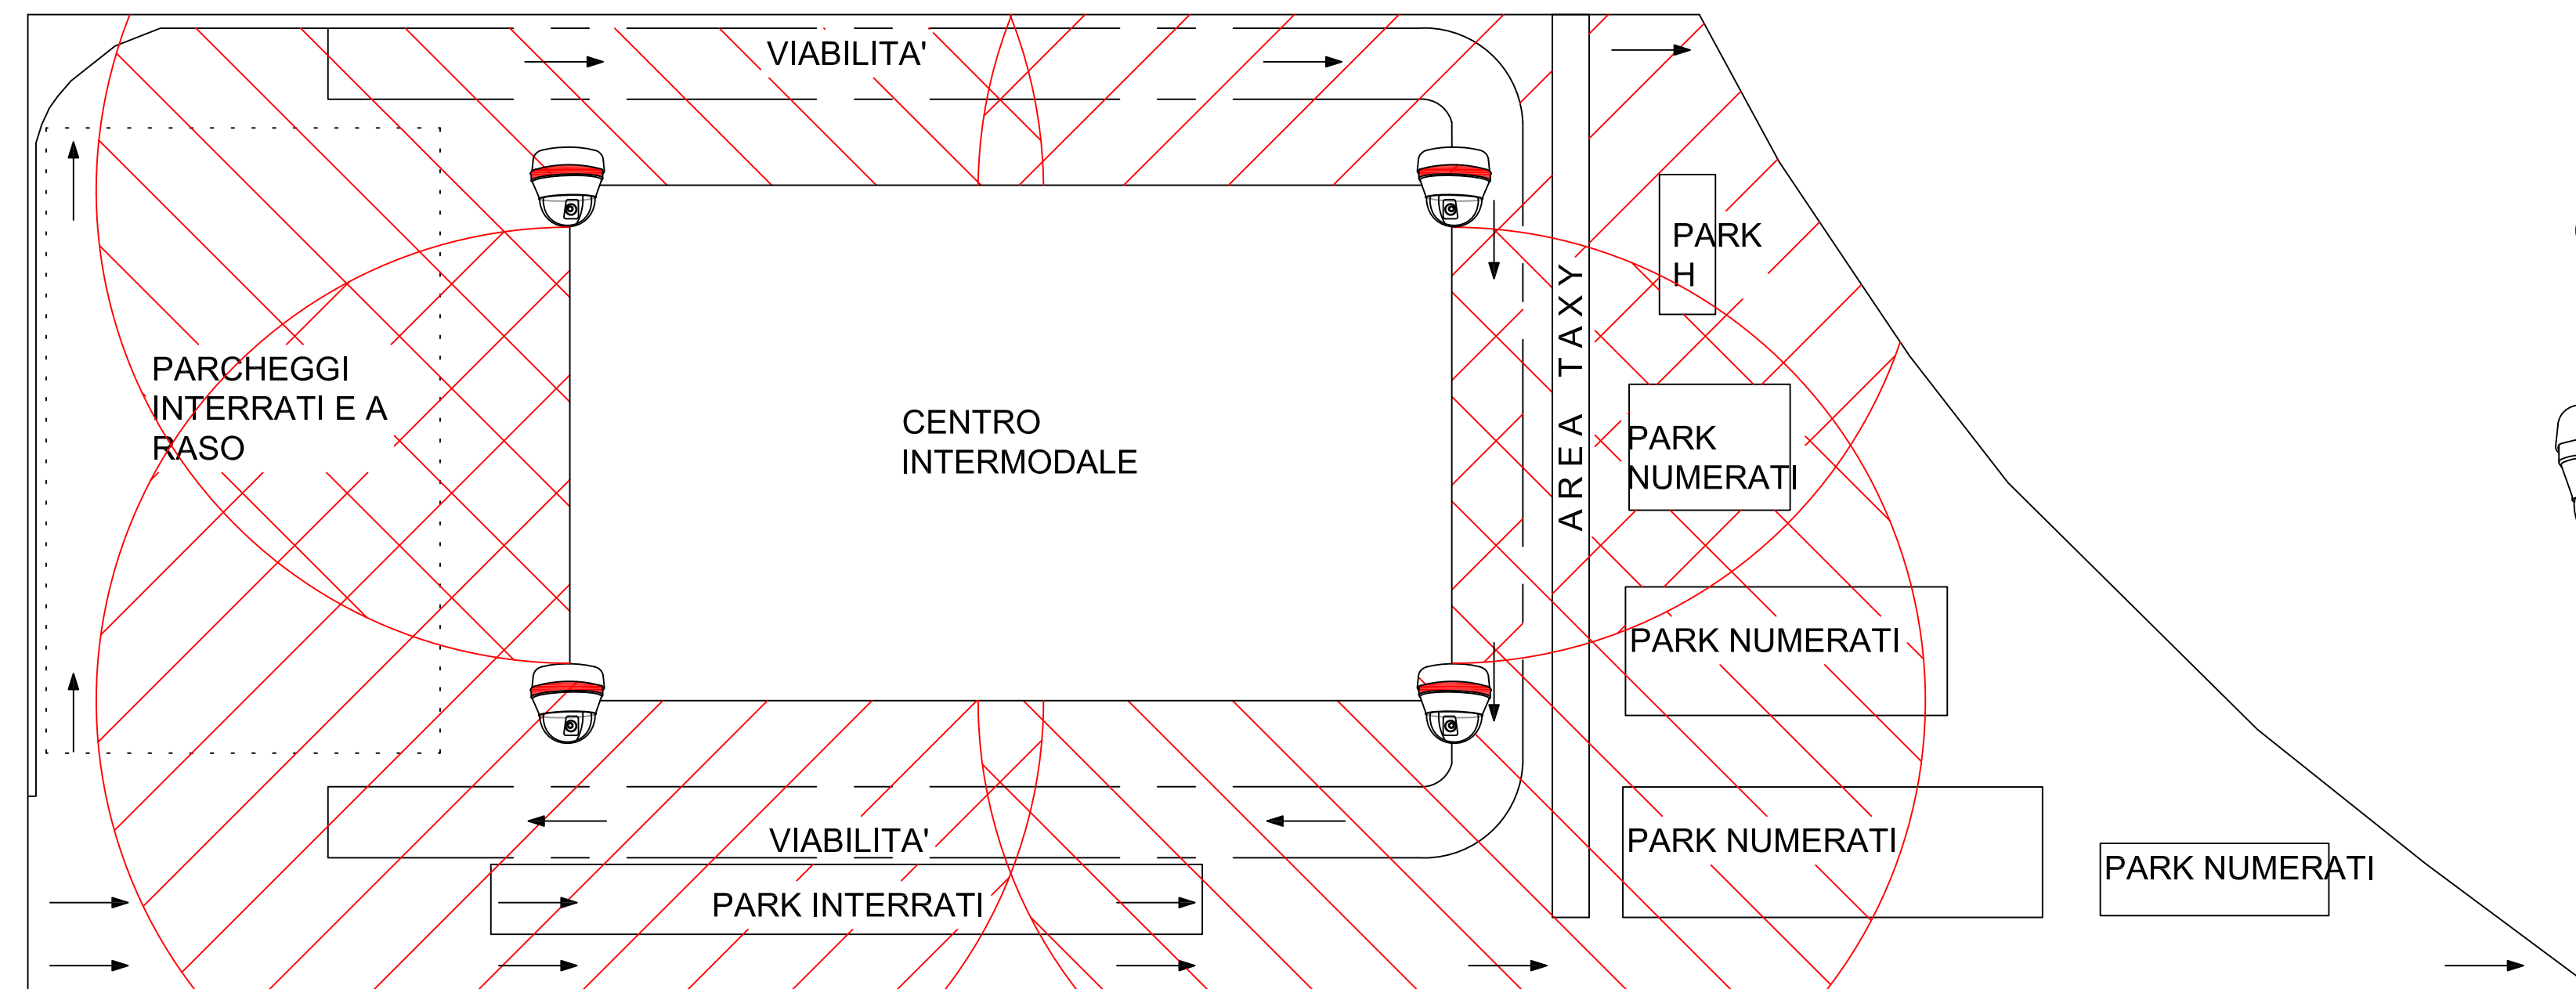

COPERTURA DOME

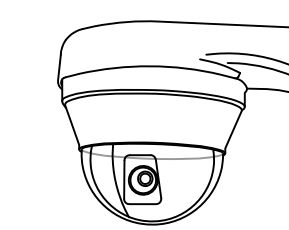

Telecamera DOME
ottica da 4.3 a 129 mm
Zoom 30X dig.16X
Risoluzione (1920x1080) Full HD 1080p o sup.
2 MEGAPIXEL o Sup.

