



COMUNE DI ORISTANO



RIQUALIFICAZIONE URBANA E SICUREZZA DELLA PERIFERIA DI ORISTANO EST

RIQUALIFICAZIONE DELL' AREA VIA MARCONI E COMPLETAMENTO DEGLI INTERVENTI AREA EX FORO BOARIO

PROGETTAZIONE



GRUPPO DI LAVORO

- Ing. Giovanni Antonio Mura
- Ing. Roberto Barracu
- Ing. Erica Carnascos
- Ing. Alessio Sotgiu
- Ing. Andrea Moritu
- Ing. Roberto Sedda
- Ing. Sandro Usà
- Ing. Davide Piga
- Geom. Elio Piras
- Geom. Alberto Bettegelli
- Dott. Arch. Bruno Ferrera
- Dott. Arch. Giuseppe Mura
- Arch. Salvatore Lai
- Dott.ssa Antonella Mureddu
- T.I.E.E. Fabrizio Soma
- T.S.E. Sabrina Lai

IL COMMITTENTE

Comune di Oristano

IL Responsabile del Procedimento








Ing. Michele Scanu

02 - RILIEVO DELLO STATO ATTUALE

Sezioni trasversali _ Via Casu

SCALA Varie

PROGETTO	RESPONSABILE	CODICE ELABORATO
MT1161	E.Cannaos	MT1161 P 02SA 09SET A
A	Prima Emissione	Maggio 2017
REV.	DESCRIZIONE	DATA
		REDDATTO
		VERIFICATO
		APPROVATO

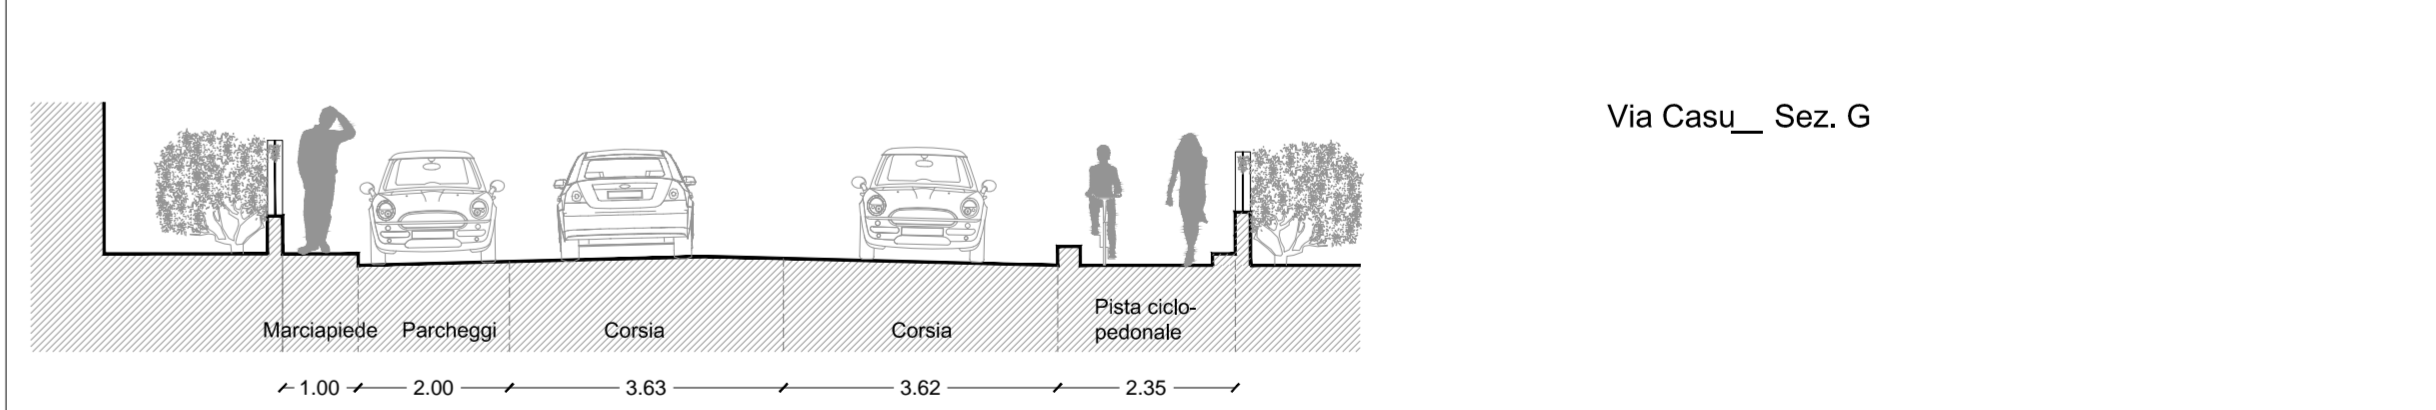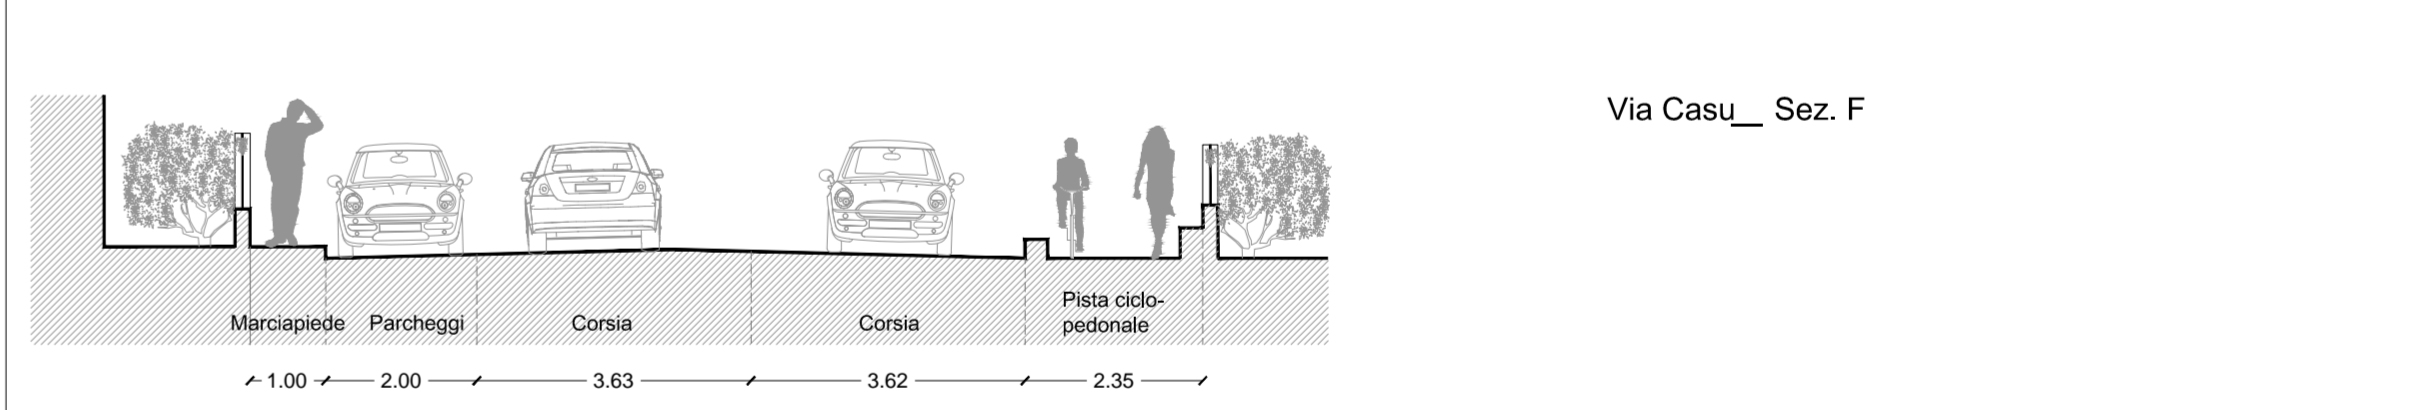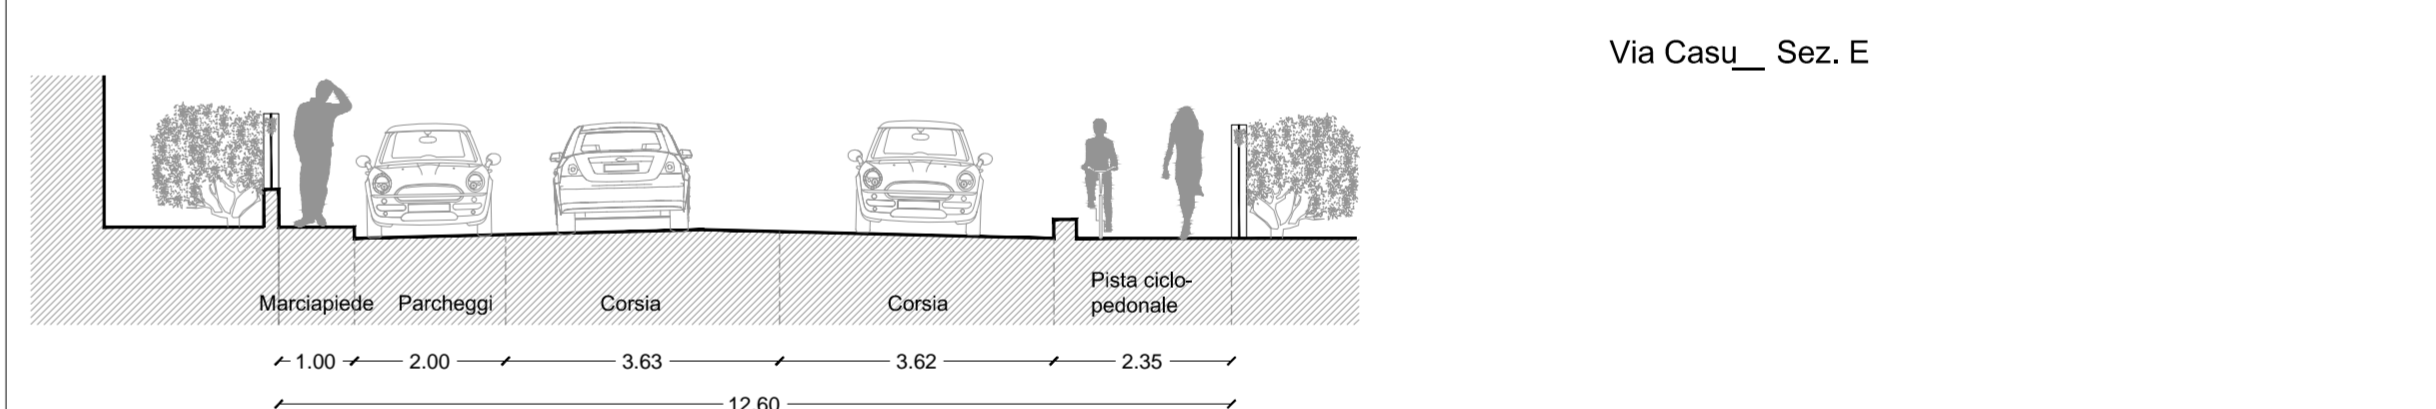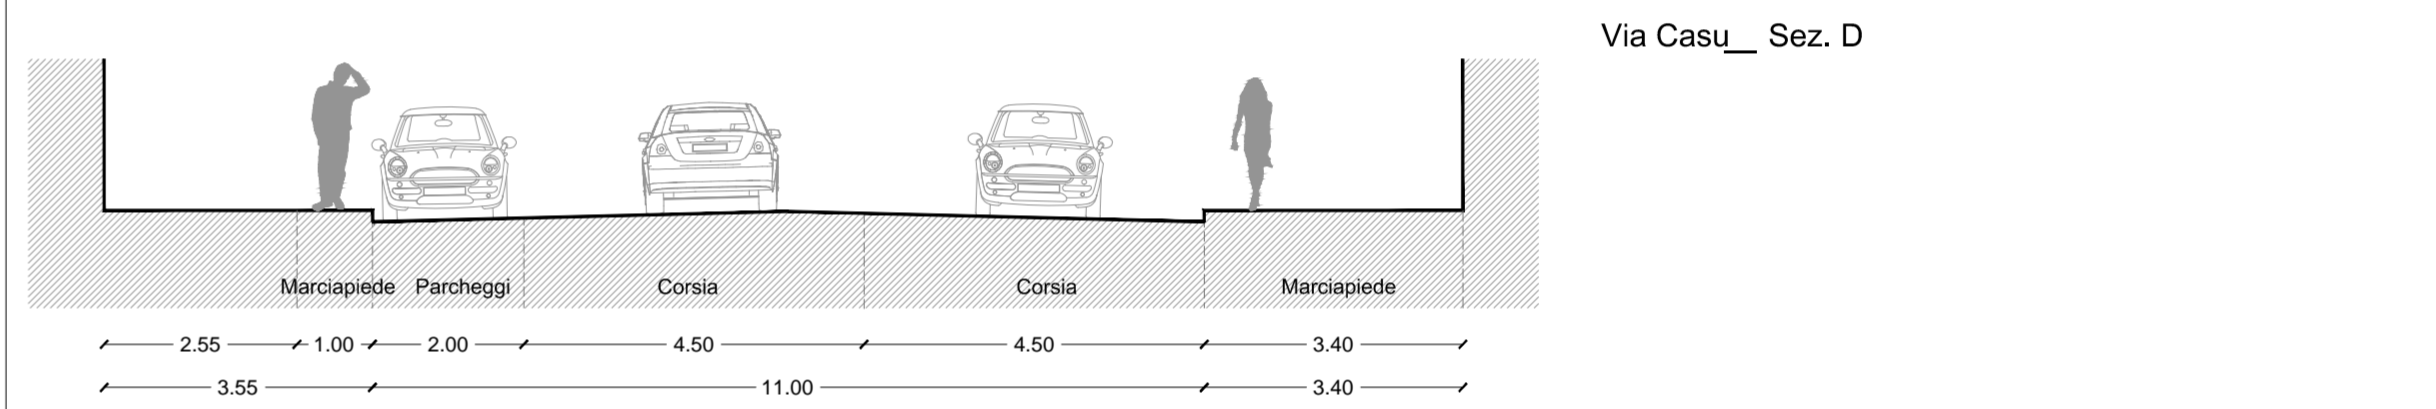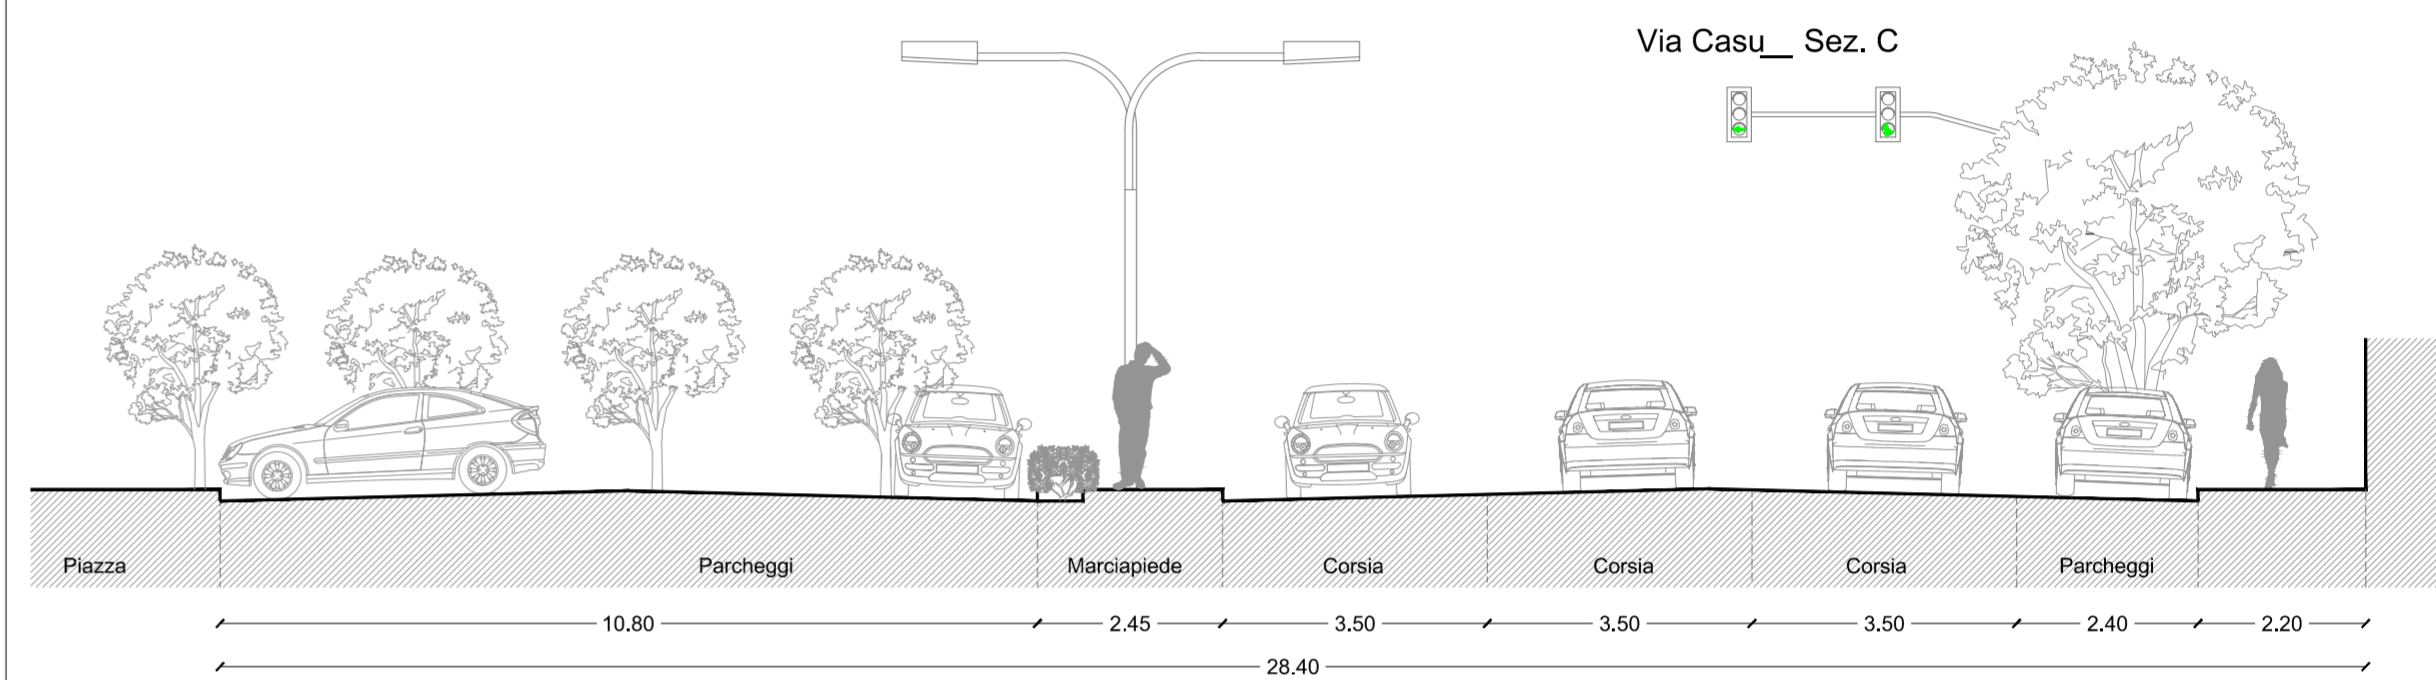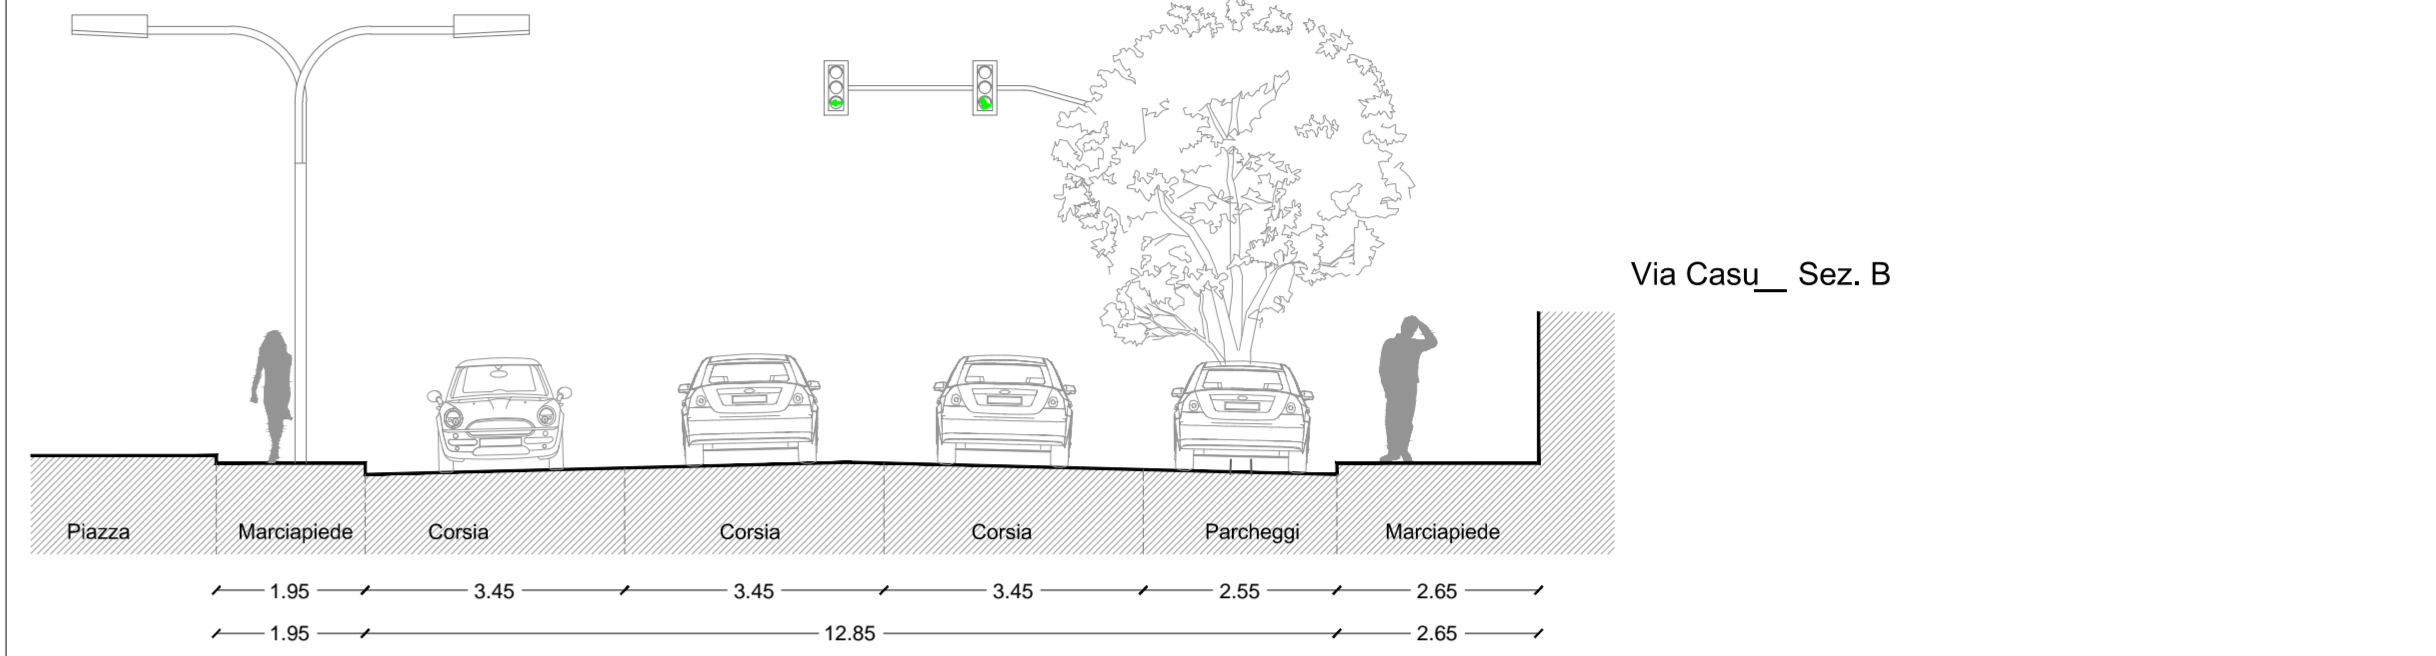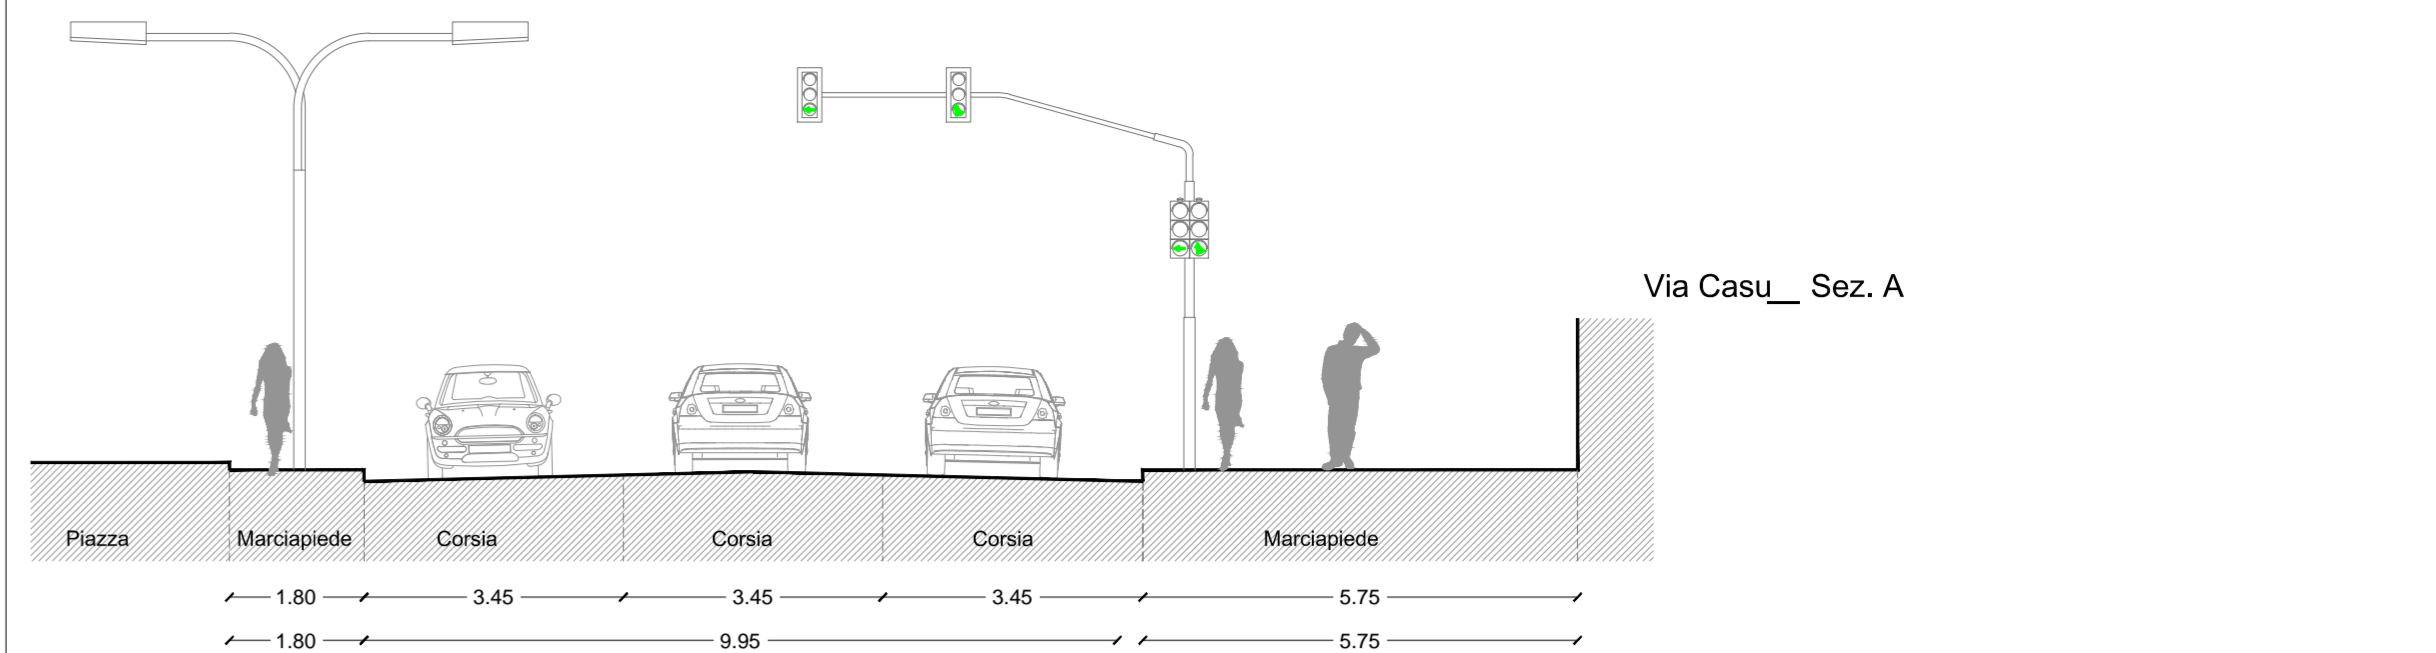

PROGETTO DI FATTIBILITA' TECNICA ED ECONOMICA