



COMUNE DI ORISTANO



RIQUALIFICAZIONE URBANA E SICUREZZA DELLA PERIFERIA DI ORISTANO EST

RIQUALIFICAZIONE DELL' AREA VIA MARCONI E COMPLETAMENTO DEGLI INTERVENTI AREA EX FORO BOARIO



GRUPPO DI LAVORO

Ing. Giovanni Antonio Musa
Ing. Roberto Barro
Ing. Elio Carraro
Ing. Alessio Susanna
Ing. Andrea Murru
Ing. Roberto Sedda
Ing. Sandro Uda
Ing. Davide Piga

Geom. Elio Pias
Geom. Alberto Barbelli
Dott. Arch. Susanna Ferrera
Dott. Arch. Giuseppe Musa
Arch. Salvatore Ia
Dott.ssa Antonella Murro
T.I.E.E. Fabrizio Sanna
T.S.E. Sabina Lai

IL COMMITTENTE
Comune di Oristano

Il Responsabile del Procedimento
Ing. Michele Scanu

02 - RILIEVO DELLO STATO ATTUALE
Documentazione fotografica

SCALA 1:1000

PROGETTO	RESPONSABILE	CODICE ELABORATO
MT 1161	E. Cannas	MT 1161 P 02SA 12FOT A

REV.	DESCRIZIONE	DATA	REDATTO	VERIFICATO	APPROVATO
A	Prima Emisione	Maggio 2017	A. Moritu	B. Ferrera	R. Barro

METASSOCIATI S.p.A. - AREA 10/111 - C.so Poissu - 07021 ORISTANO (CA) - TEL. 070210111 - FAX 070210112 - WWW.METASSOCIATI.IT

PROGETTO DI FATTIBILITA' TECNICA ED ECONOMICA



FOTO 1

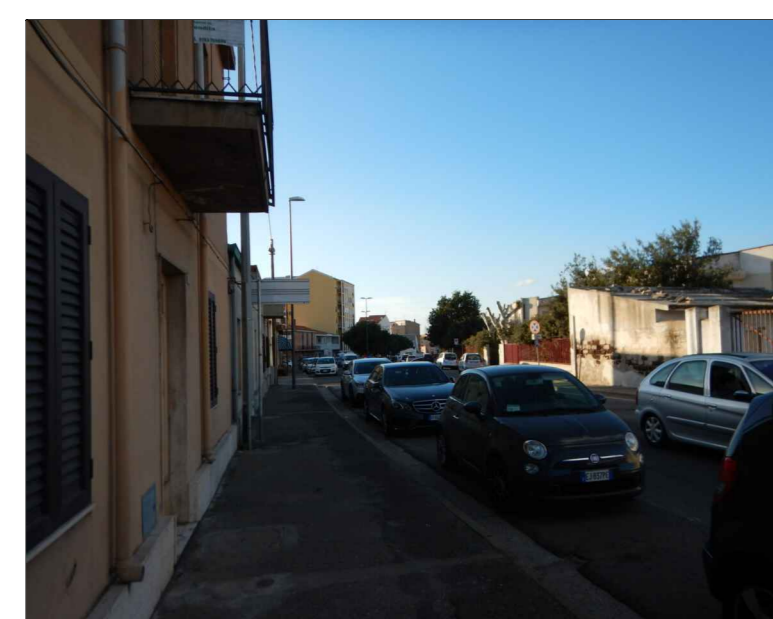


FOTO 5



FOTO 2



FOTO 6



FOTO 3



FOTO 7



FOTO 9



FOTO 11



FOTO 13



FOTO 15

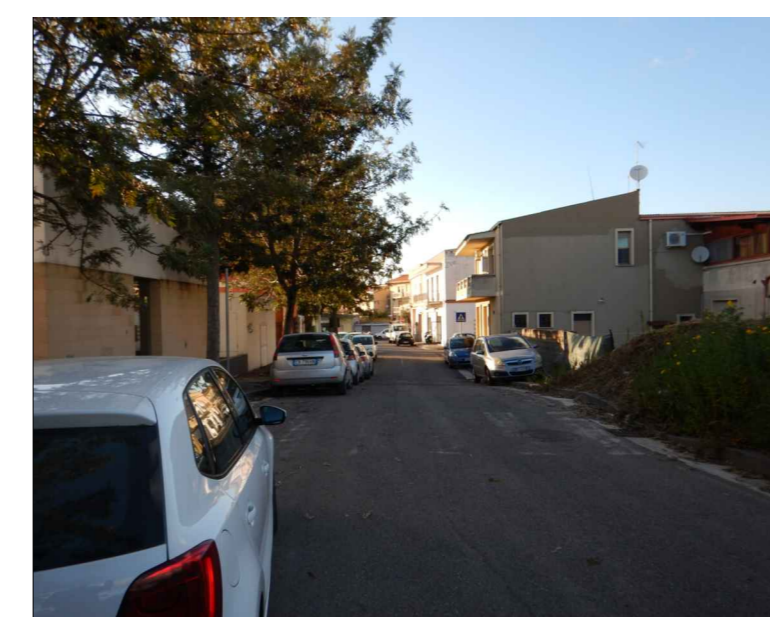


FOTO 17



FOTO 19

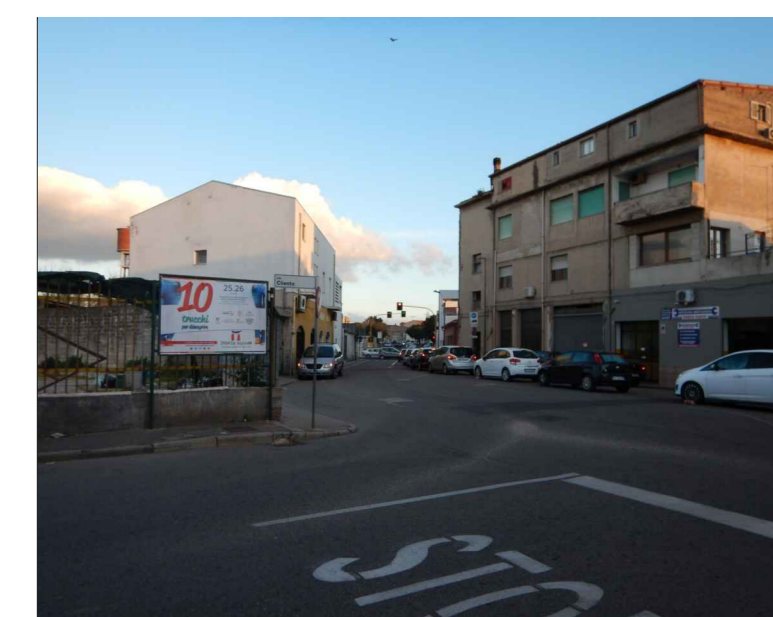


FOTO 26



FOTO 33



FOTO 4



FOTO 8



FOTO 10



FOTO 12



FOTO 14

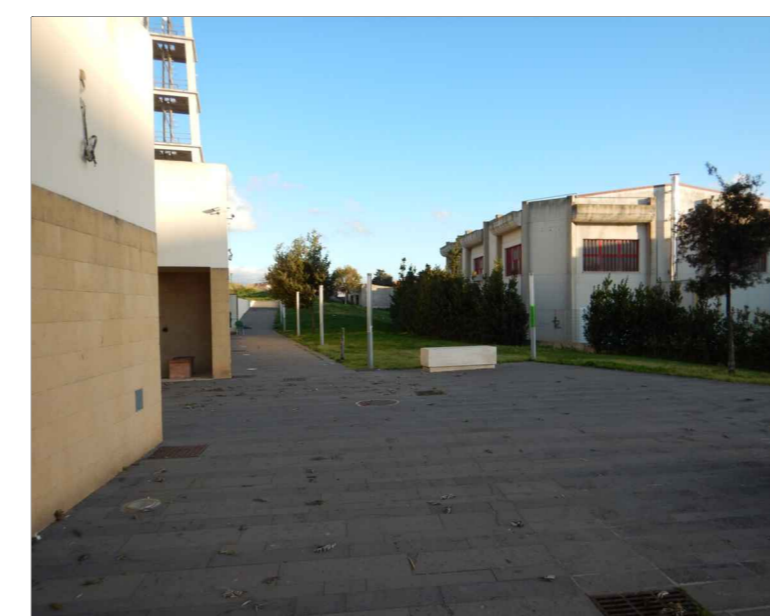


FOTO 16



FOTO 18



FOTO 20

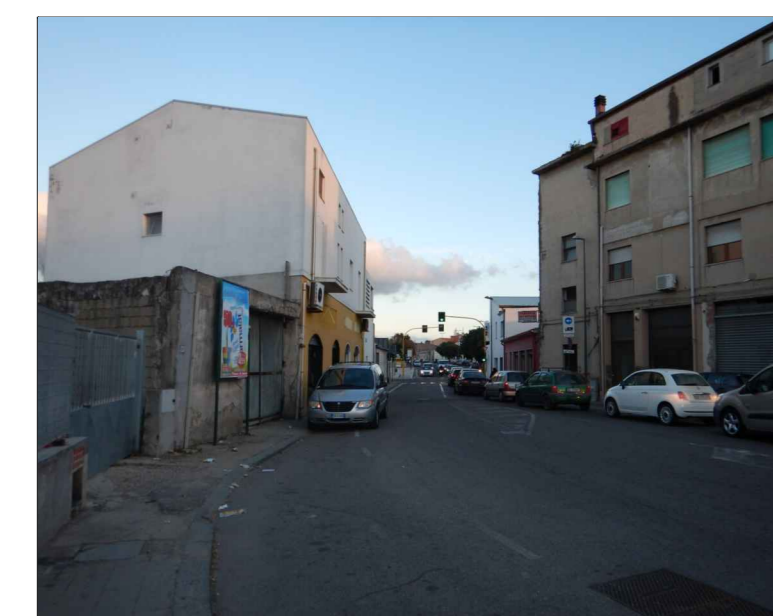


FOTO 27



FOTO 34

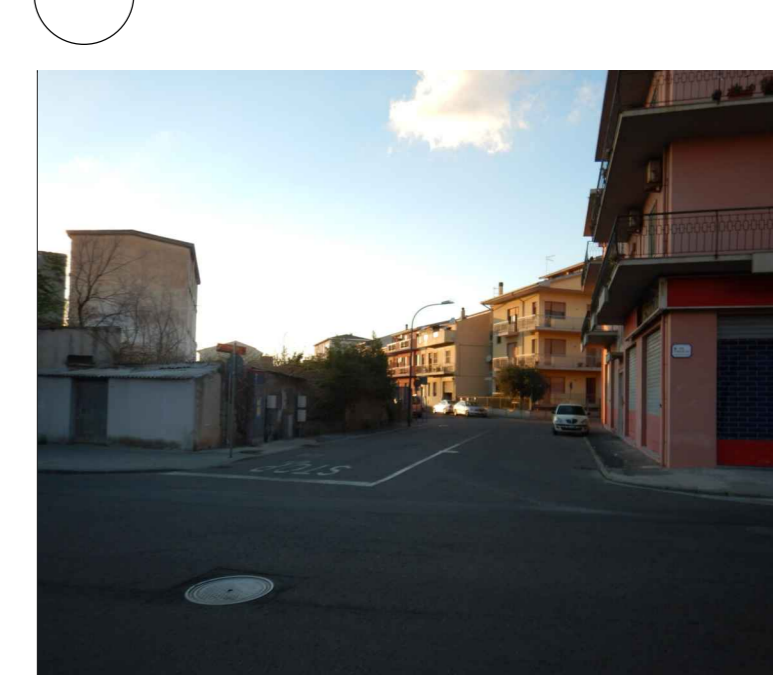


FOTO 21



FOTO 28



FOTO 22



FOTO 29



FOTO 23



FOTO 30



FOTO 24

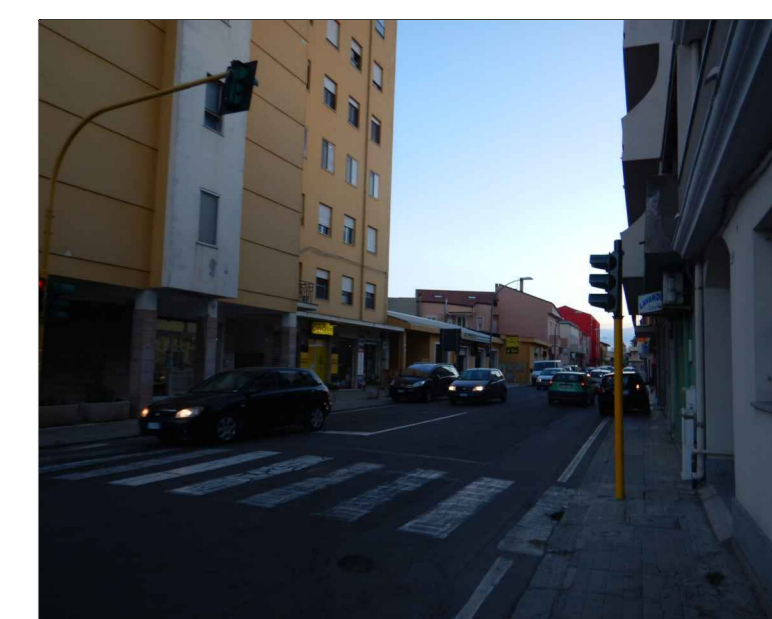


FOTO 31



FOTO 25



FOTO 32