



COMUNE DI ORISTANO



RIQUALIFICAZIONE URBANA E SICUREZZA DELLA PERIFERIA DI ORISTANO EST

RIQUALIFICAZIONE DELL' AREA VIA MARCONI E COMPLETAMENTO DEGLI INTERVENTI AREA EX FORO BOARIO

PROGETTAZIONE



GRUPPO DI LAVORO

- Ing. Giovanni Antonio Mura
- Ing. Roberto Barracu
- Ing. Erica Cannao
- Ing. Alessio Sussarellu
- Ing. Andrea Morittu
- Ing. Roberto Sedda
- Ing. Sandro Uda
- Ing. Davide Piga
- Geom. Elio Piras
- Geom. Alberto Betterelli
- Dott. Arch. Bruno Ferreira
- Dott. Arch. Giuseppe Mura
- Arch. Salvatore Iai
- Dott.ssa Antonella Mureddu
- T.I.E.E. Fabrizio Soma
- T.S.E. Sabrina Lai

IL COMMITTENTE
Comune di Oristano


IL Responsabile del Procedimento
Ing. Michele Scanu

03 - PROGETTO Rotatoria Foro Boario

SCALA 1:200

PROGETTO	RESPONSABILE	CODICE ELABORATO			
MT1161	E.Cannaos	MT1161	P	03PR	02ROT
A	Prima Emissione	Maggio 2017	E. Cannaos	A. Sussarellu	R. Barracu
REV.	DESCRIZIONE	DATA	REDATTO	VERIFICATO	APPROVATO

Metassociati S.R.L. - REA 101611 - Codice Fiscale e Partita IVA 01442970917 - Via C. Battisti, 1b - 08015 MACOMER (NU) - Tel. 0785 70640 r.a. Fax 0785 70640
Via Roma, 231 - 09123 CAGLIARI (CA) - Tel. 070 7513273 Fax 070 7513273 hbx@metassociati.com - metassociati@pec.it - www.metassociati.com

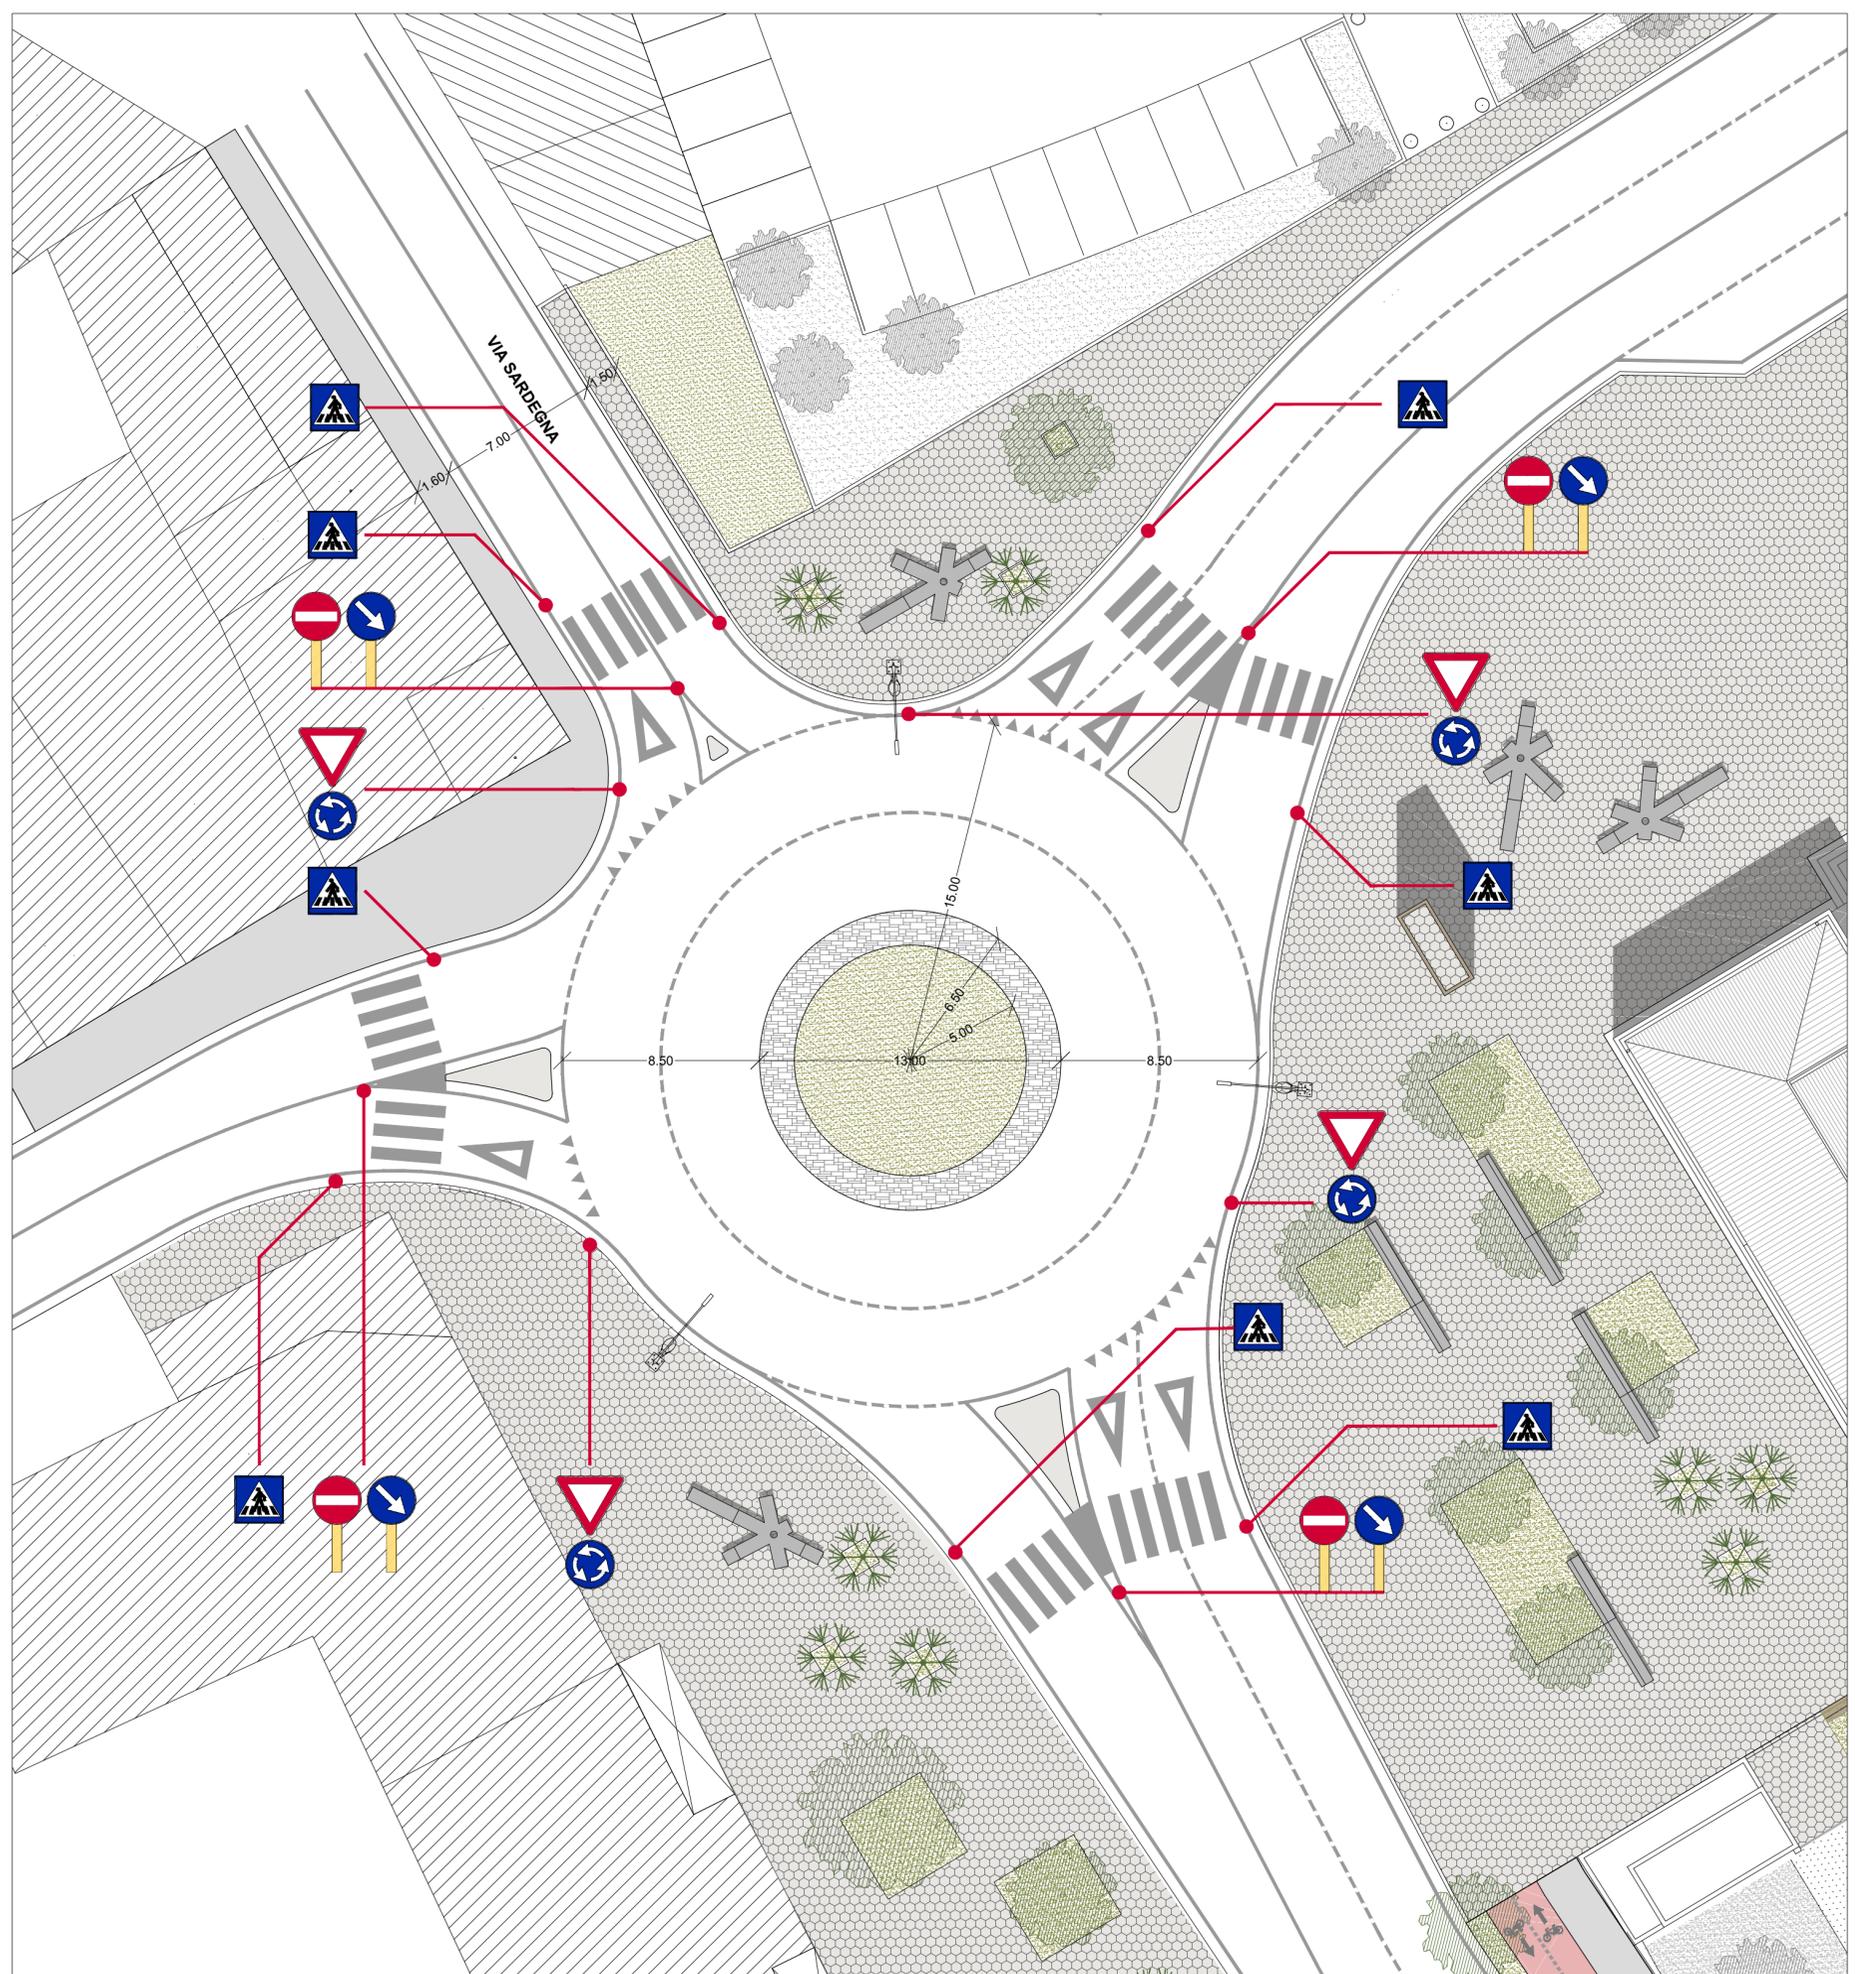

LEGENDA

SEGNALI DI PRECEDENZA

Figura II 36 Art. 106 - Dare precedenza

SEGNALI DI DIVIETO

Figura II 47 Art.116 - Senso vietato

SEGNALI DI OBBLIGO

Figura II 82/b Art.122 - Passaggio obbligatorio a destra

Figura II 84 Art.122 - Rotatoria

SEGNALI UTILI PER LA GUIDA

Figura II 303 Art.135 - Attraversamento pedonale

PROGETTO DI FATTIBILITA' TECNICA ED ECONOMICA