



PROSPETTO A

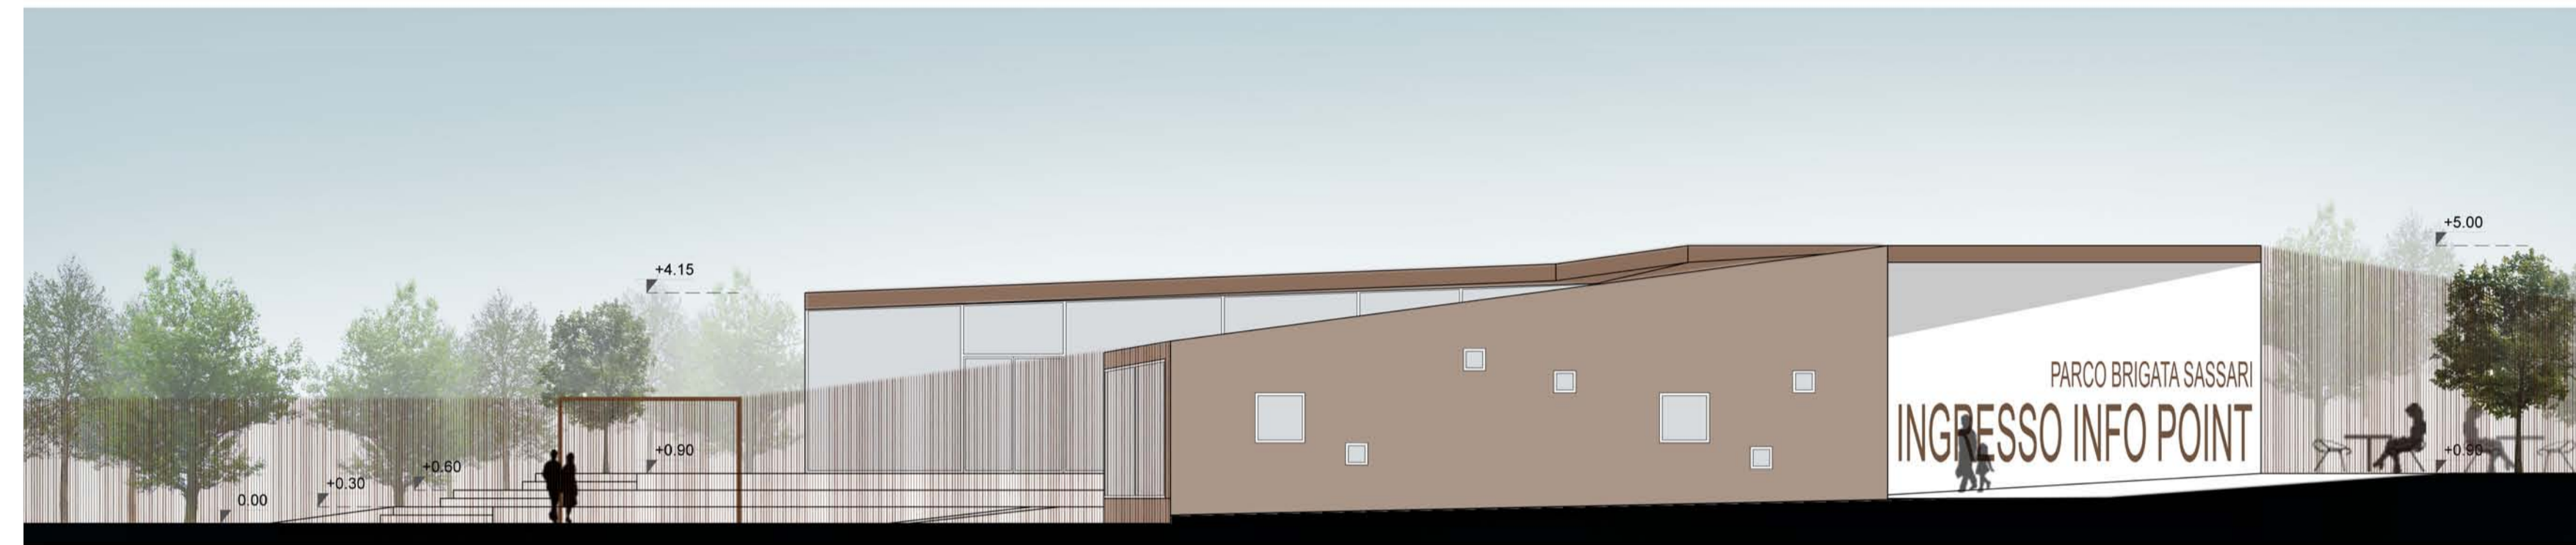


PROSPETTO B




PROSPETTO C

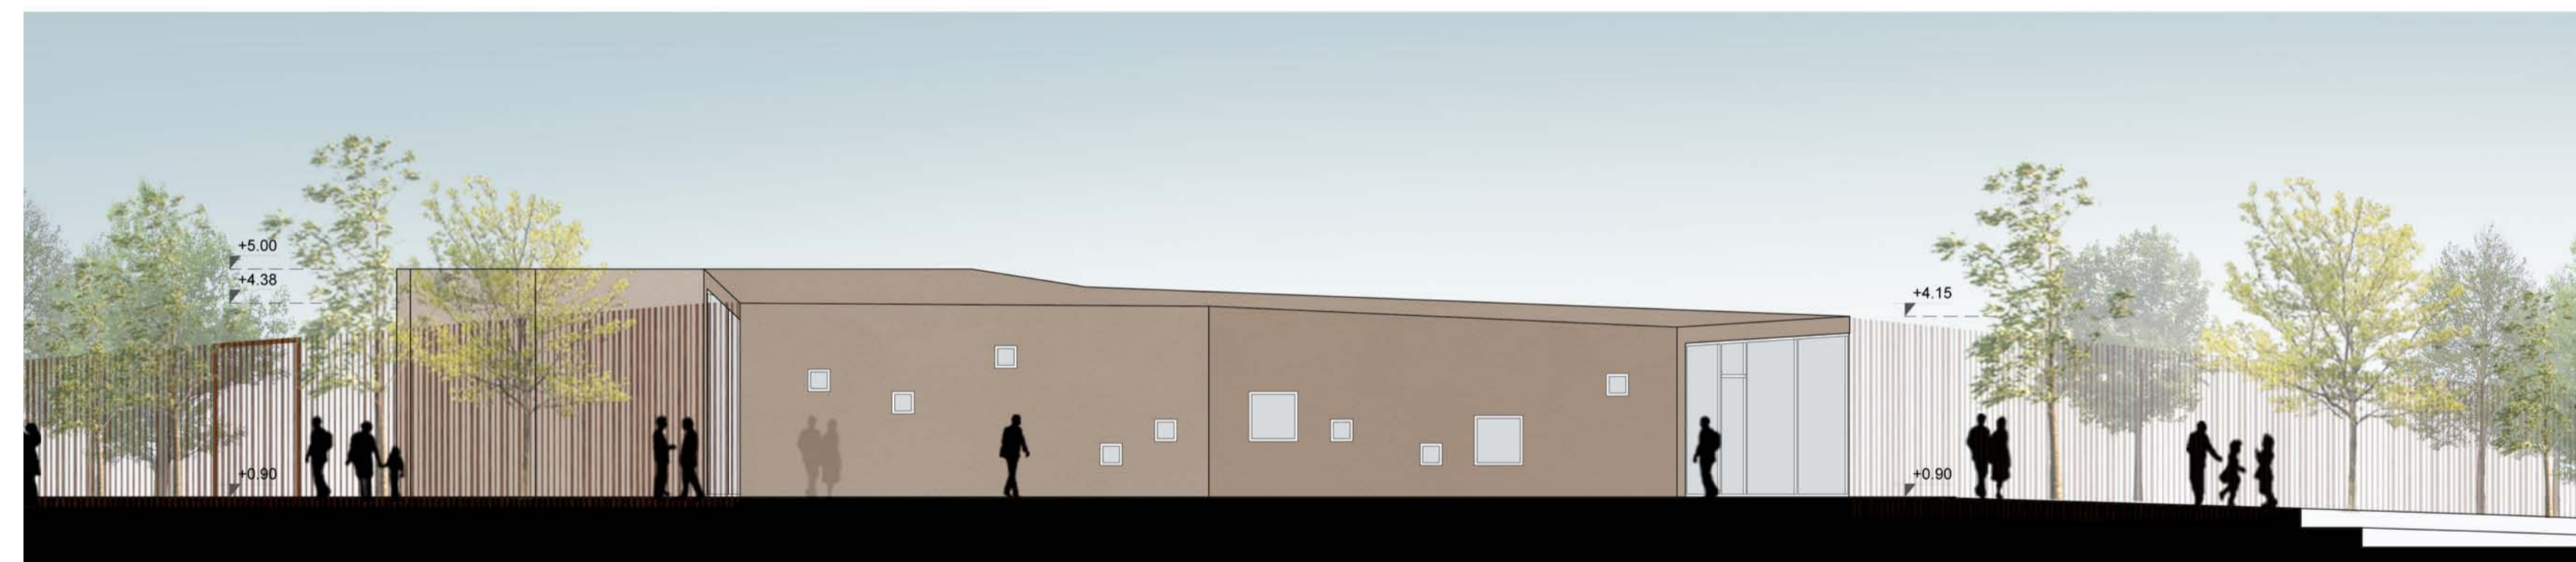

PROSPETTO D

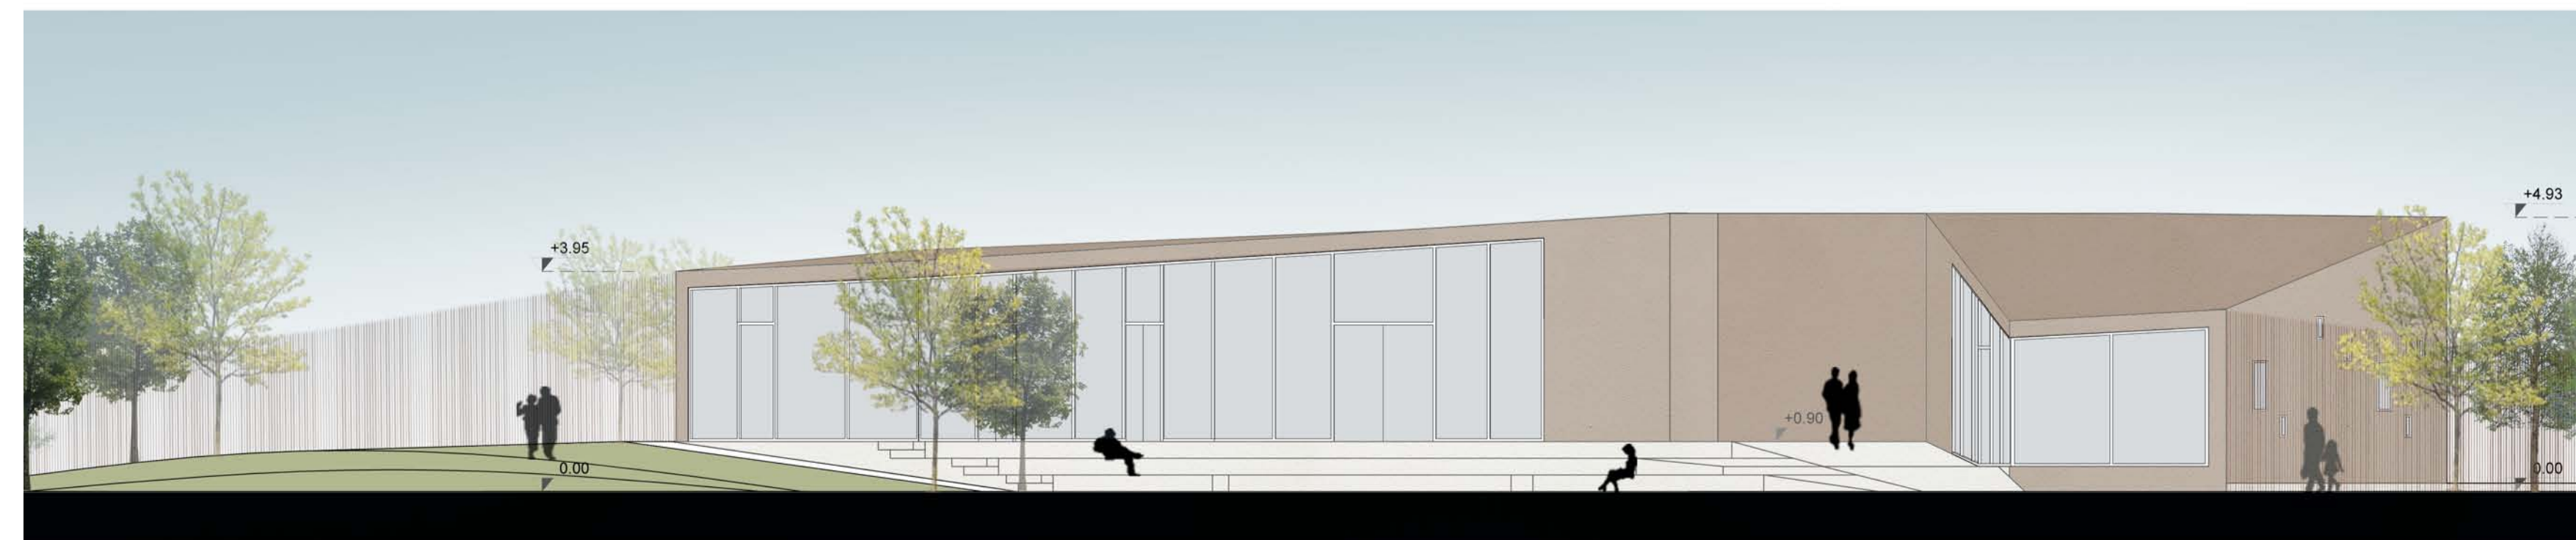

KEY-PLAN

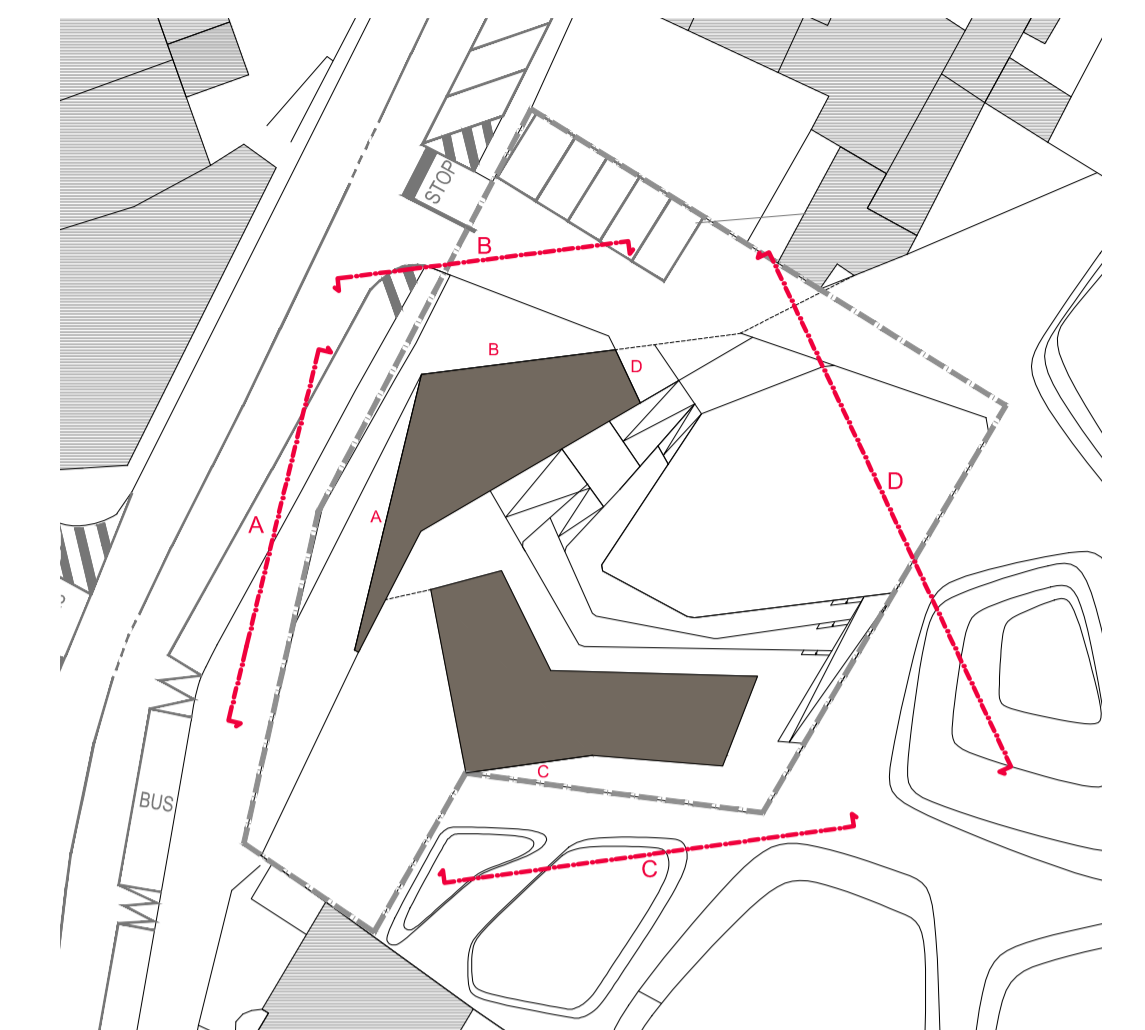

COMUNE DI ORISTANO  
Piazza Eleonora d'Arborea, 44  
09170 ORISTANO  
Settore Sviluppo del Territorio

"PROGRAMMA STRAORDINARIO DI INTERVENTO PER LA RIQUALIFICAZIONE URBANA  
E LA SICUREZZA DELLE PERIFERIE DELLE CITTÀ METROPOLITANE E DEI COMUNI  
CAPOLUOGO DI PROVINCIA"


PROGETTAZIONE E SICUREZZA IN FASE DI PROGETTAZIONE PER  
"RIQUALIFICAZIONE ACCESSIBILITÀ E CENTRO SERVIZI  
PARCO DI VIA SOLFERINO"  
CIG: 696337787A – CUP: H19D17000110001

Gruppo di progettazione

RTP\_Atena, Sardella, Piras, Grussu,  
Fai, Porcu

■ ATENASTUDIO

Capogruppo mandatario\_Arch. Rossana Atena

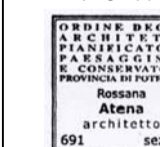


Componente mandante\_Arch. Marco Sardella



Componente mandante e giovane professionista\_Arch. Lorenzo Grussu




Componente mandante\_Ing. Carlo Piras

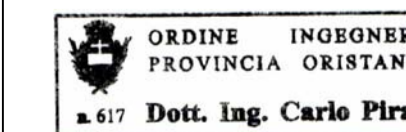

Componente mandante\_Ing. Gabriele Fai



Componente mandante\_Ing. Gianluigi Porcu

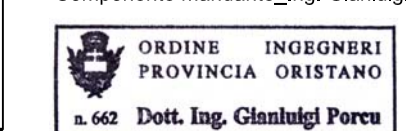

PROSPETTI

Allegato	Scala
ORS_10	1:100

Rev. 0 PRIMA EMISSIONE Maggio 2017

PROGETTO DI FATTIBILITÀ  
TECNICA ED ECONOMICA