



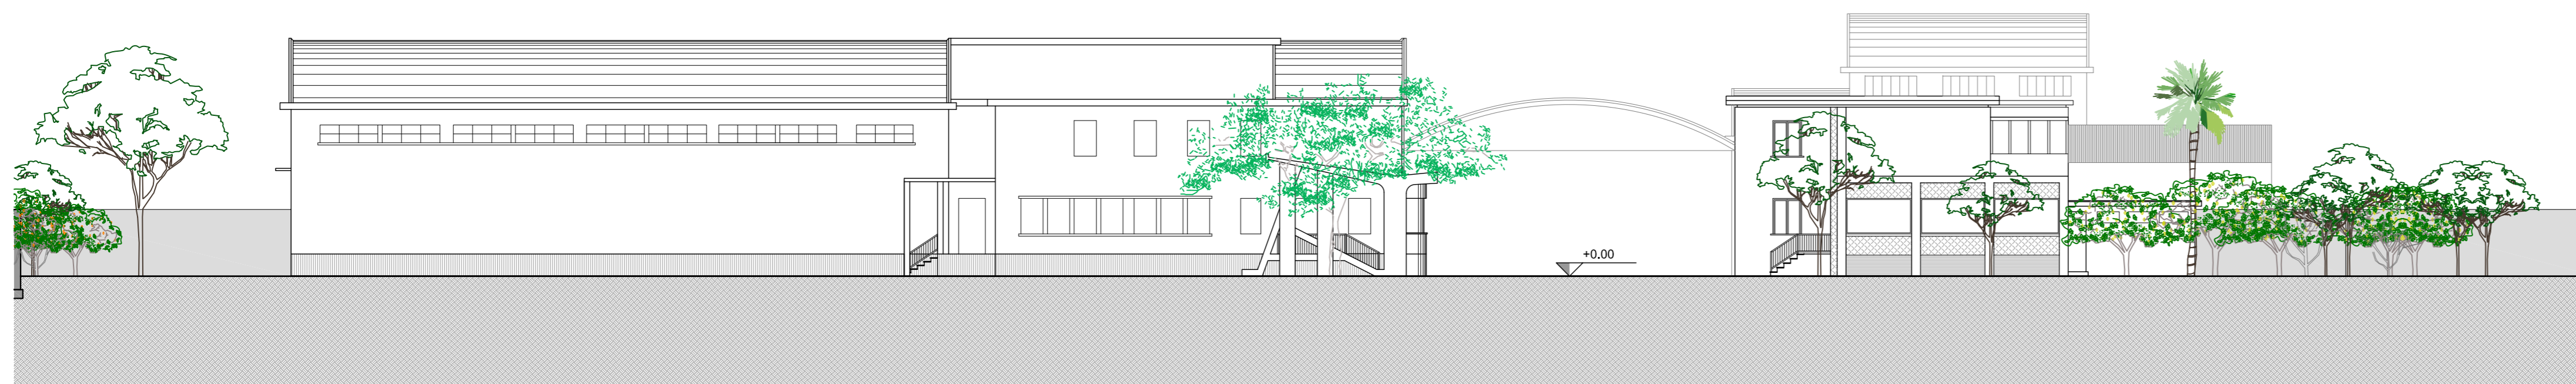


Prospetto Sud-Ovest



Prospetto Nord-Est

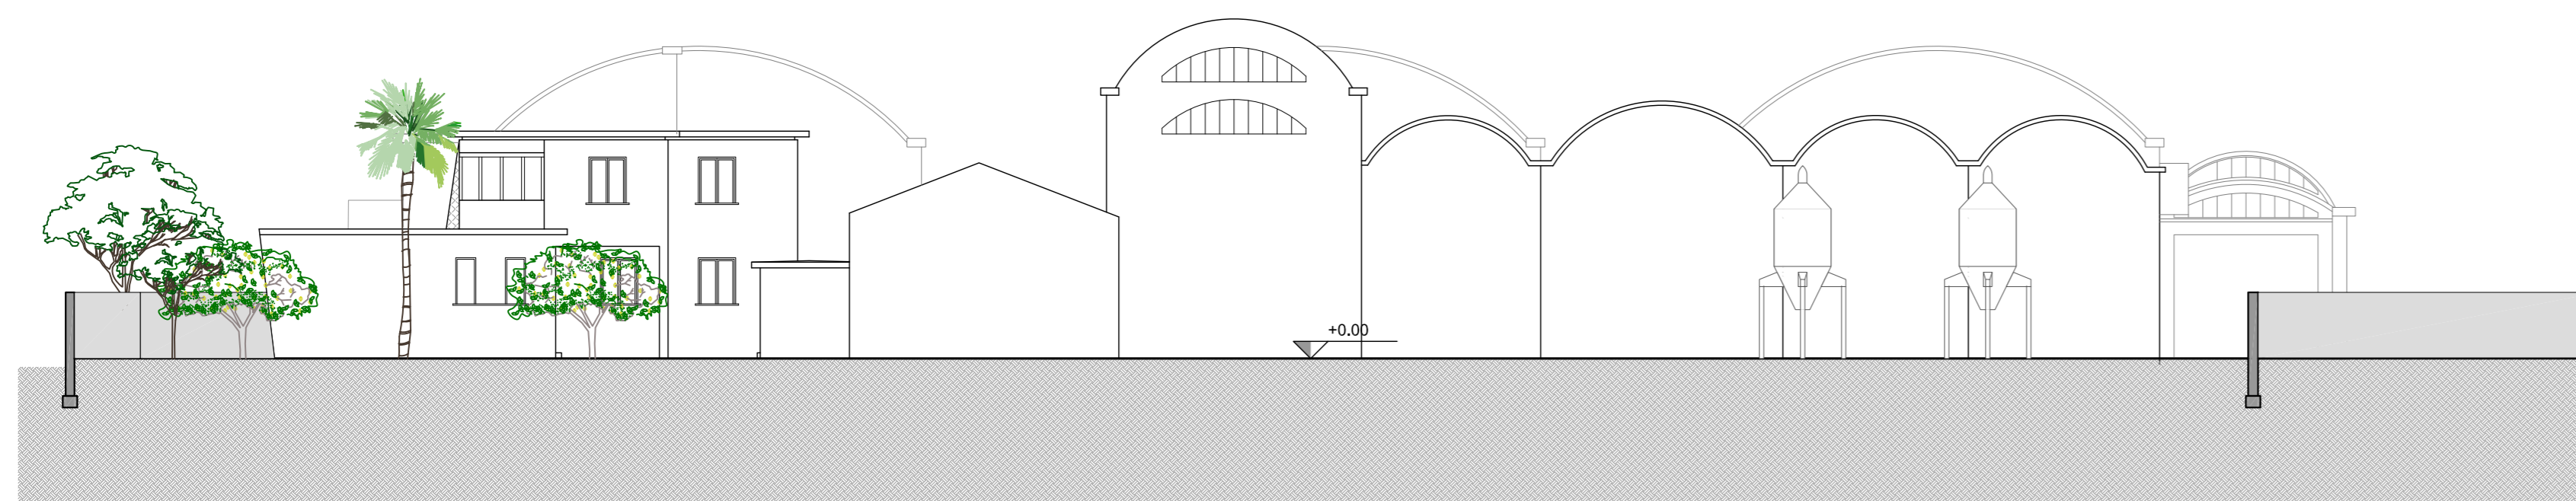

Prospetto Nord-Ovest

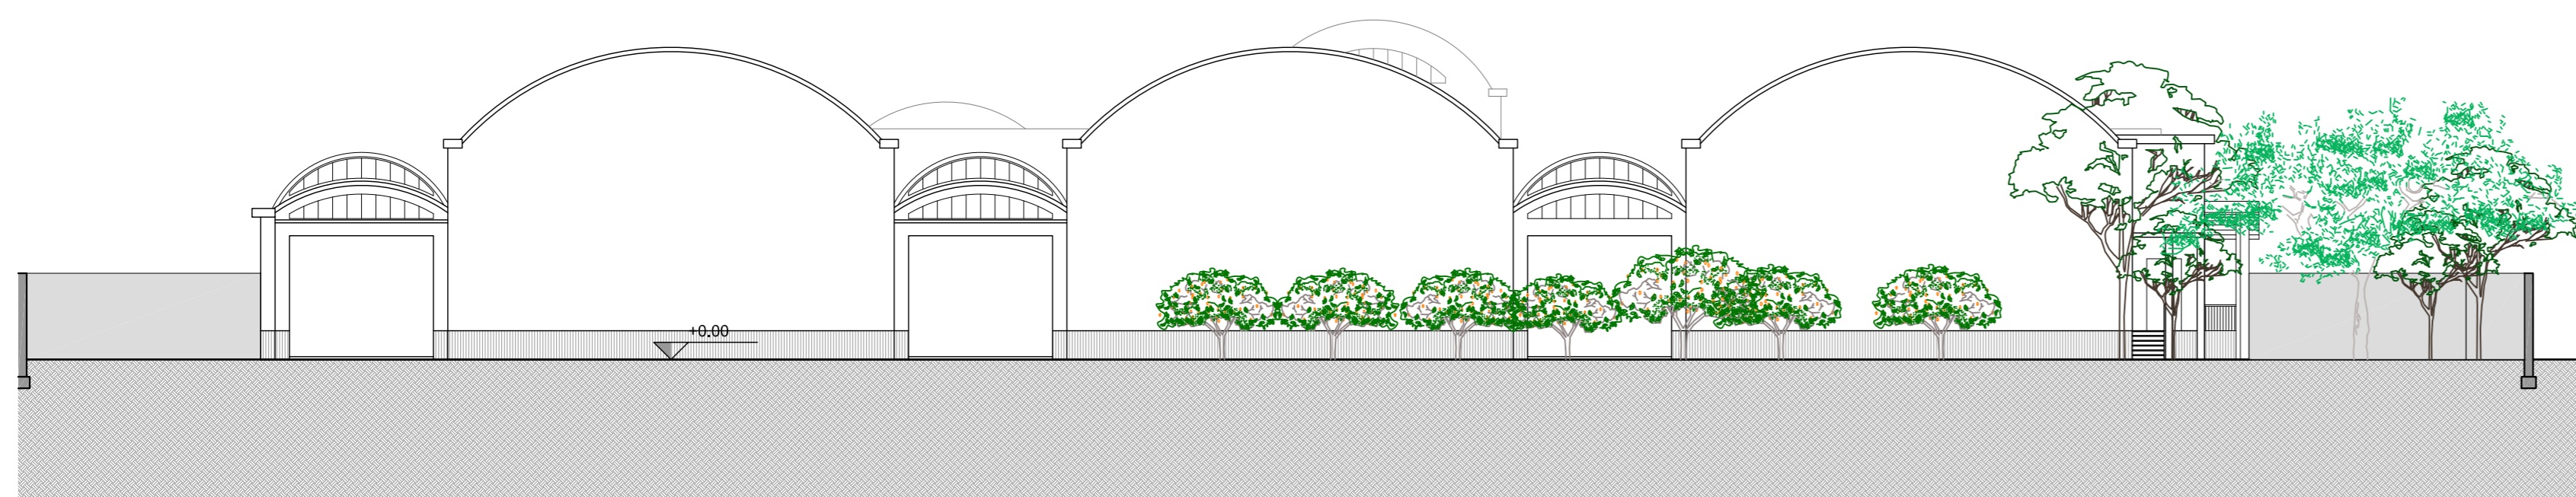

Prospetto Sud-Est

COMUNE DI ORISTANO
Assessorato ai Lavori Pubblici - Servizio Lavori Pubblici



RECUPERO E RICONVERSIONE FUNZIONALE DELL'EX COMPLESSO ENTE RISI CIG: 69632900B1
CUP: H19J1700000001

PROGETTO PRELIMINARE

PROPRIETA':
COMUNE DI ORISTANO - R.U.P.: Ing. Giuseppe Pinna

PROGETTISTI:
Arch. Rossella Sanna (Capogruppo)
VPS Architetti (Mandante)
Arch. Luca Putzolu (Mandante)



VPS architetti VPS srl
Via Asproni, 40 - 09123 Cagliari



DESCRIZIONE ELABORATO:

ELABORATO:

Prospetti stato di fatto

SCALA: 1:200

06SF.05.01

AGG.	DATA	DESCRIZIONE	AGG.	DATA	DESCRIZIONE
01	30/05/2017	EMISSIONE			