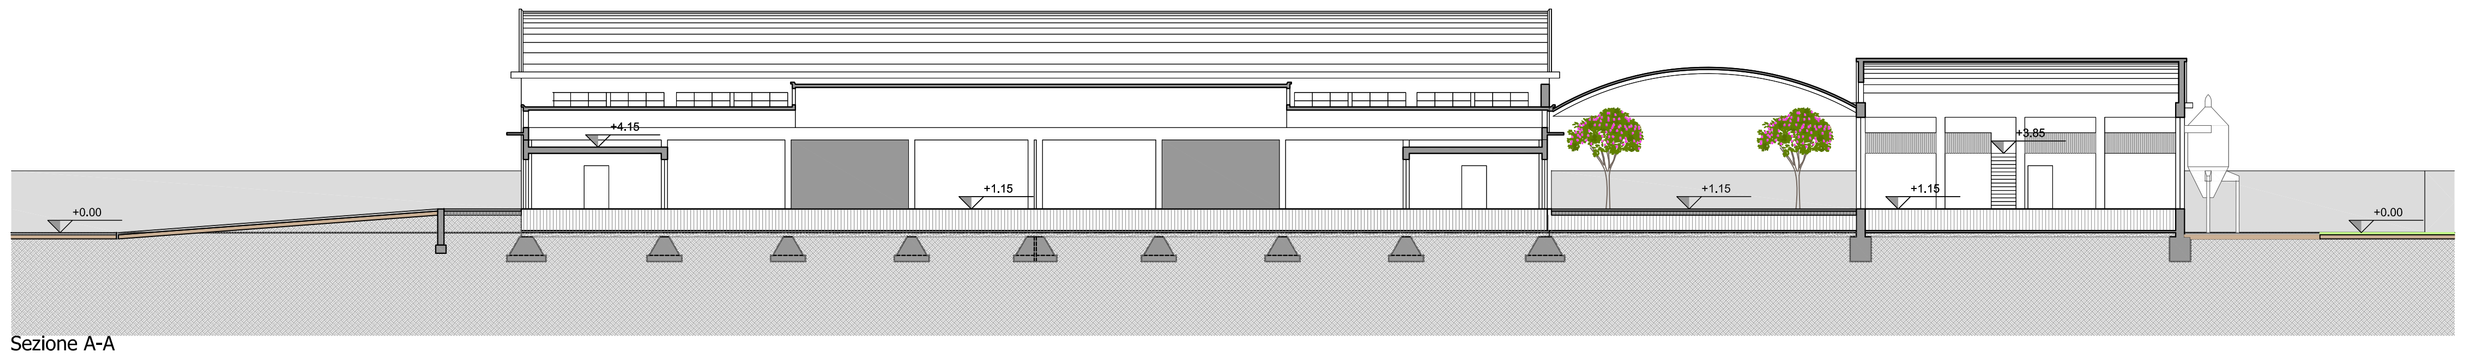

Sezione A-A

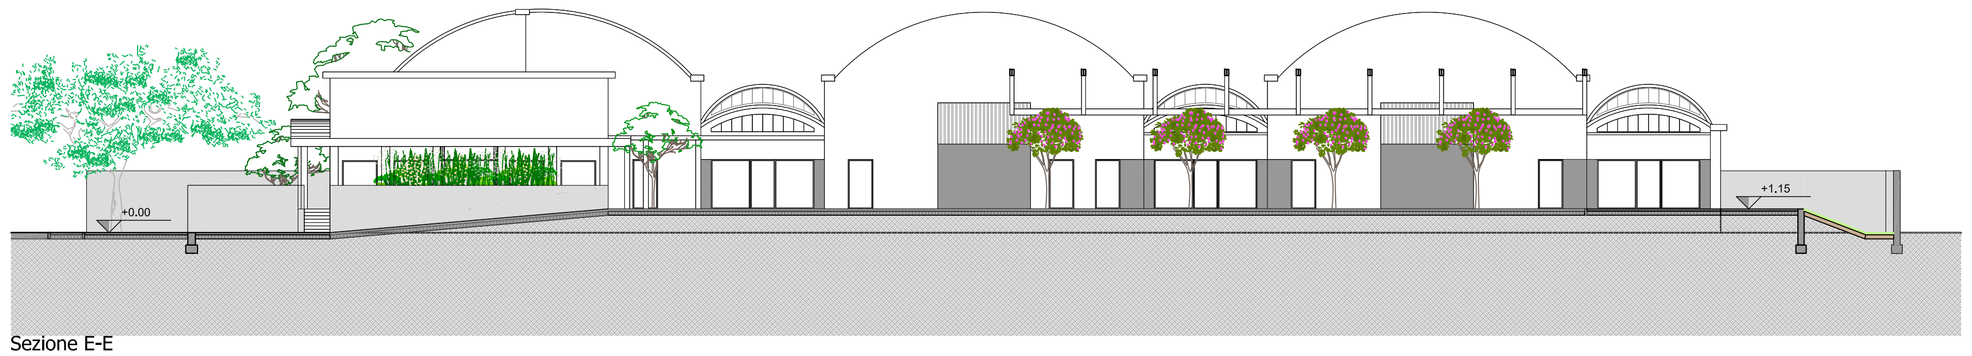

Sezione E-E

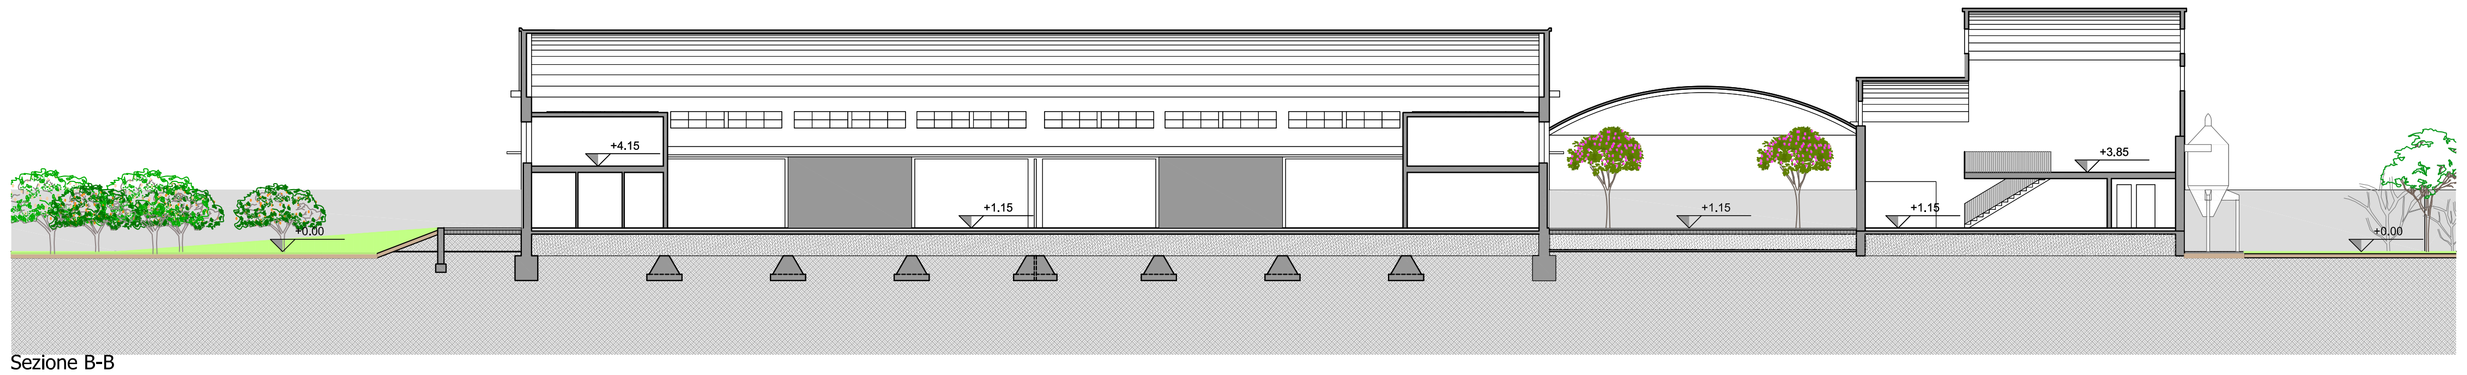

Sezione B-B

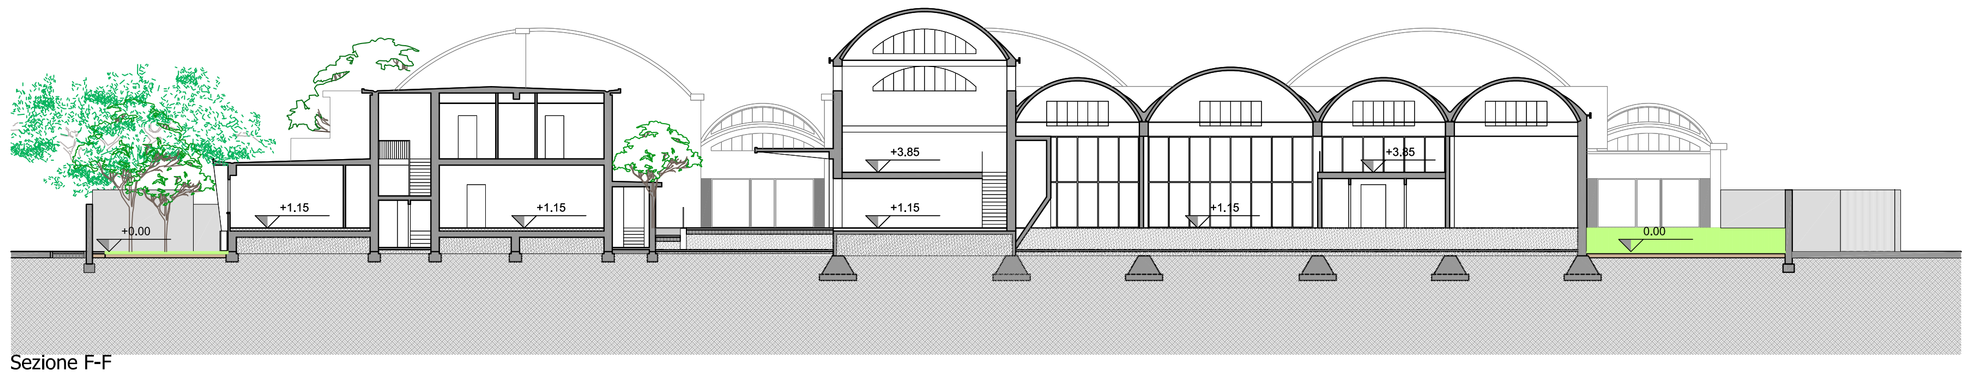

Sezione F-F

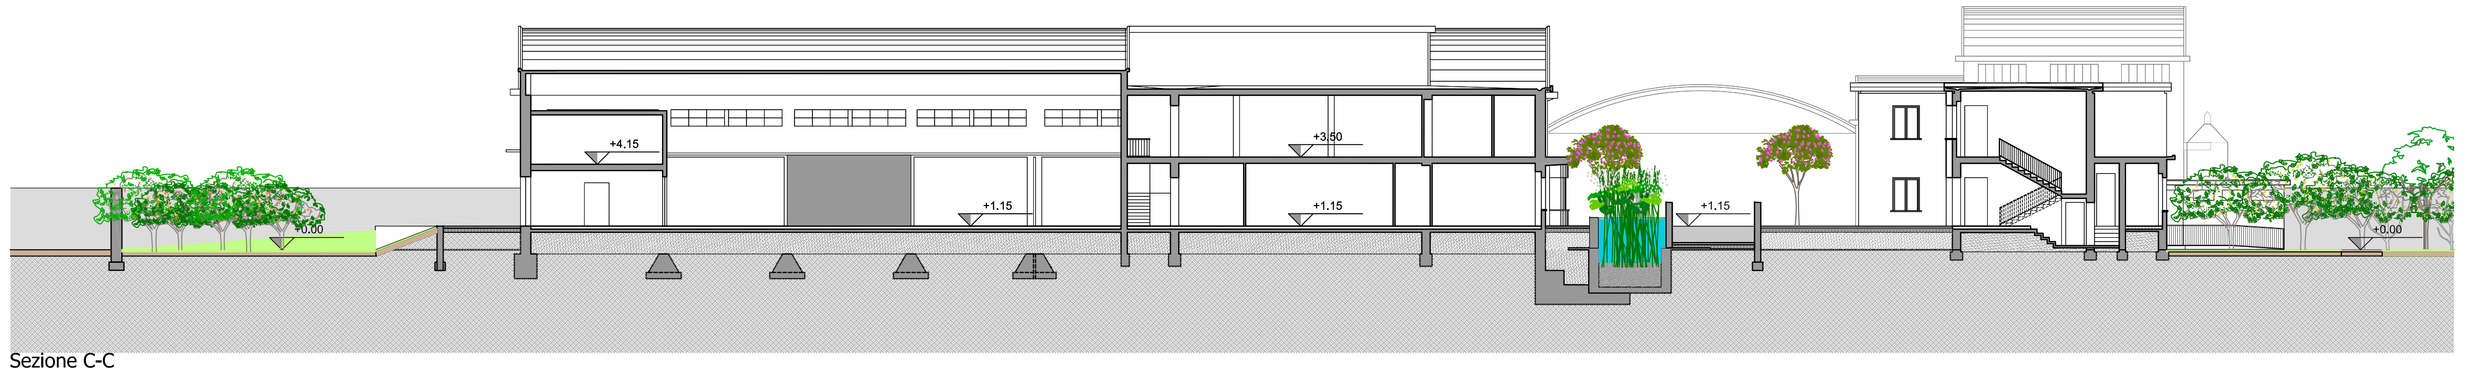

Sezione C-C

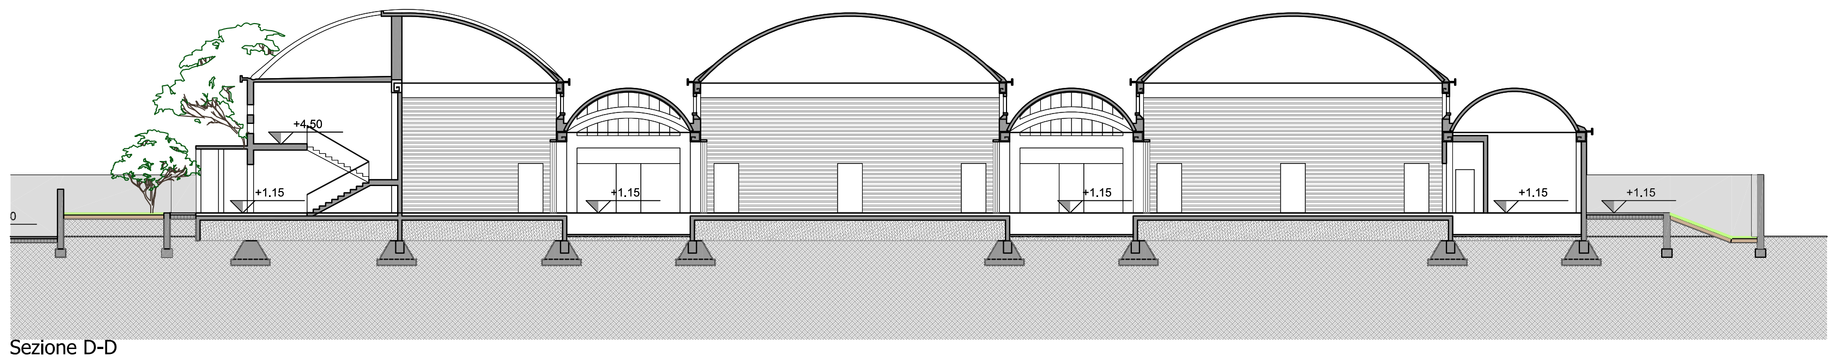

Sezione D-D

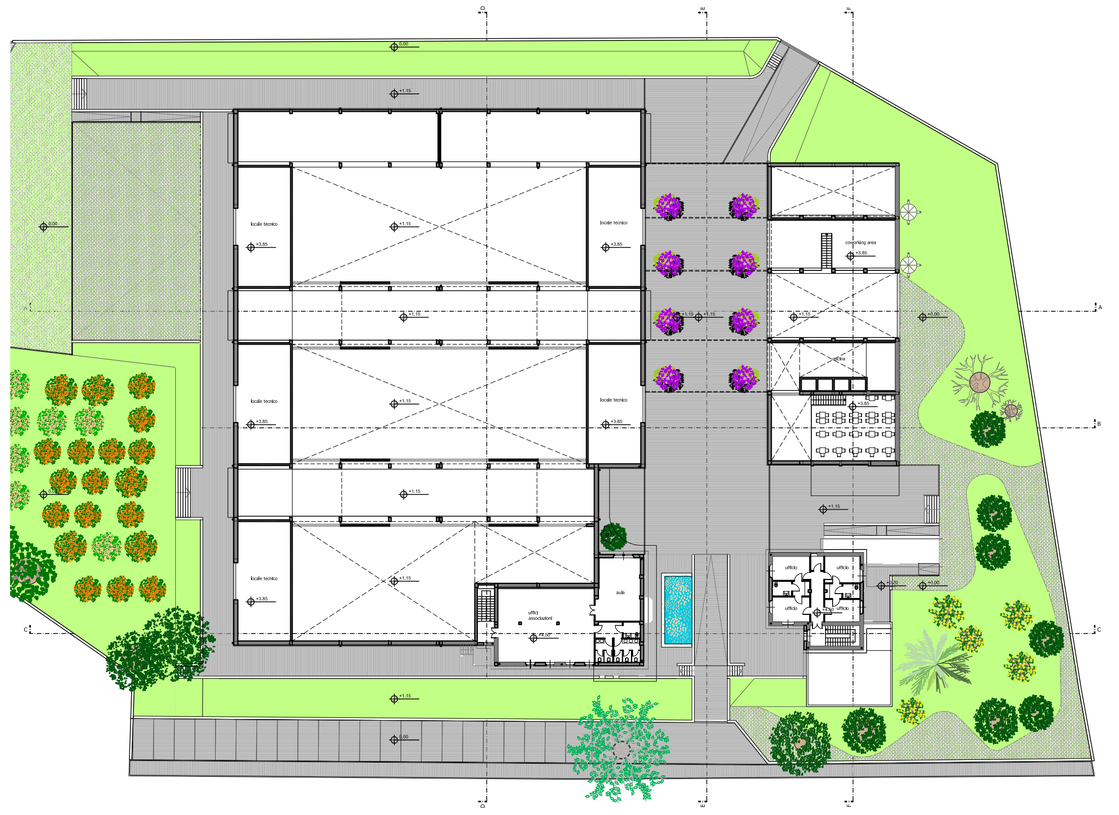

Key-plan sezioni

COMUNE DI ORISTANO

Assessorato ai Lavori Pubblici - Servizio Lavori Pubblici

RECUPERO E RICONVERSIONE FUNZIONALE DELL'EX COMPLESSO ENTE RISI

CIG: 6963290DB1

CUP: H19J17000000001

PROGETTO PRELIMINARE

PROPRIETA':
COMUNE DI ORISTANO - R.U.P.: Ing. Giuseppe Pinna

PROGETTISTI:
Arch. Rossella Sanna (Capogruppo)
VPS Architetti (Mandante)
Arch. Luca Putzolu (Mandante)

VPS srl
Via Aspromonte, 40 - 09123 Cagliari

DESCRIZIONE ELABORATO:

Sezioni di progetto

SCALA: 1:200

ELABORATO:

07AR.03.01

AGG.:	DATA:	DESCRIZIONE:	AGG.:	DATA:	DESCRIZIONE:
01	30/05/2017	EMISSIONE			