

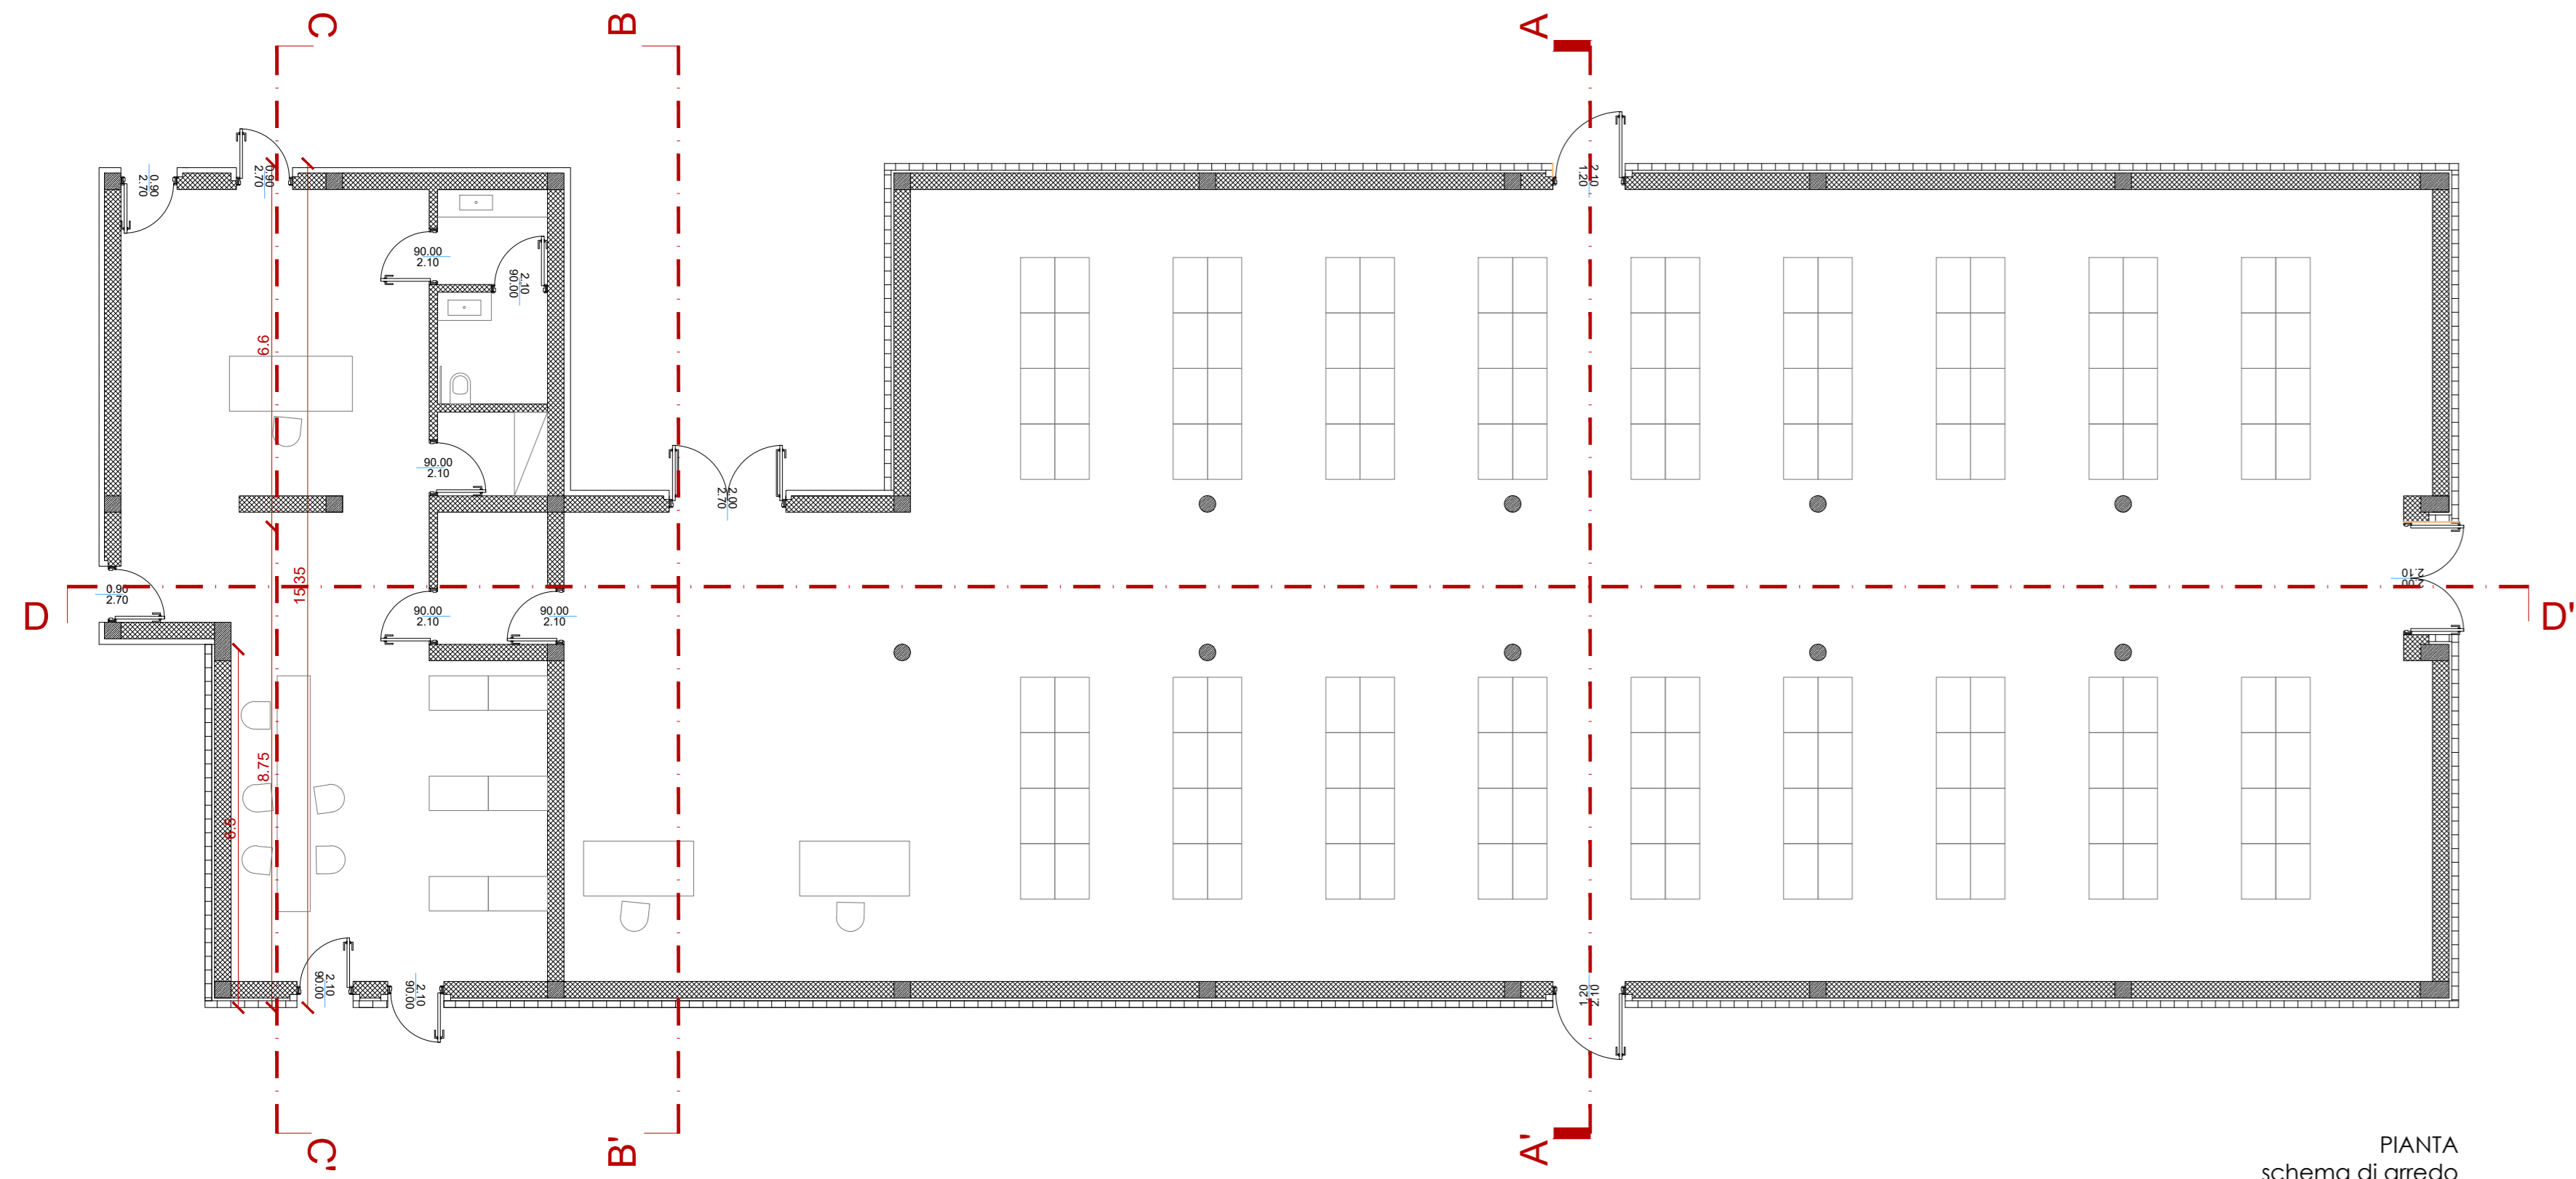


SVILUPPO IN PIANTE



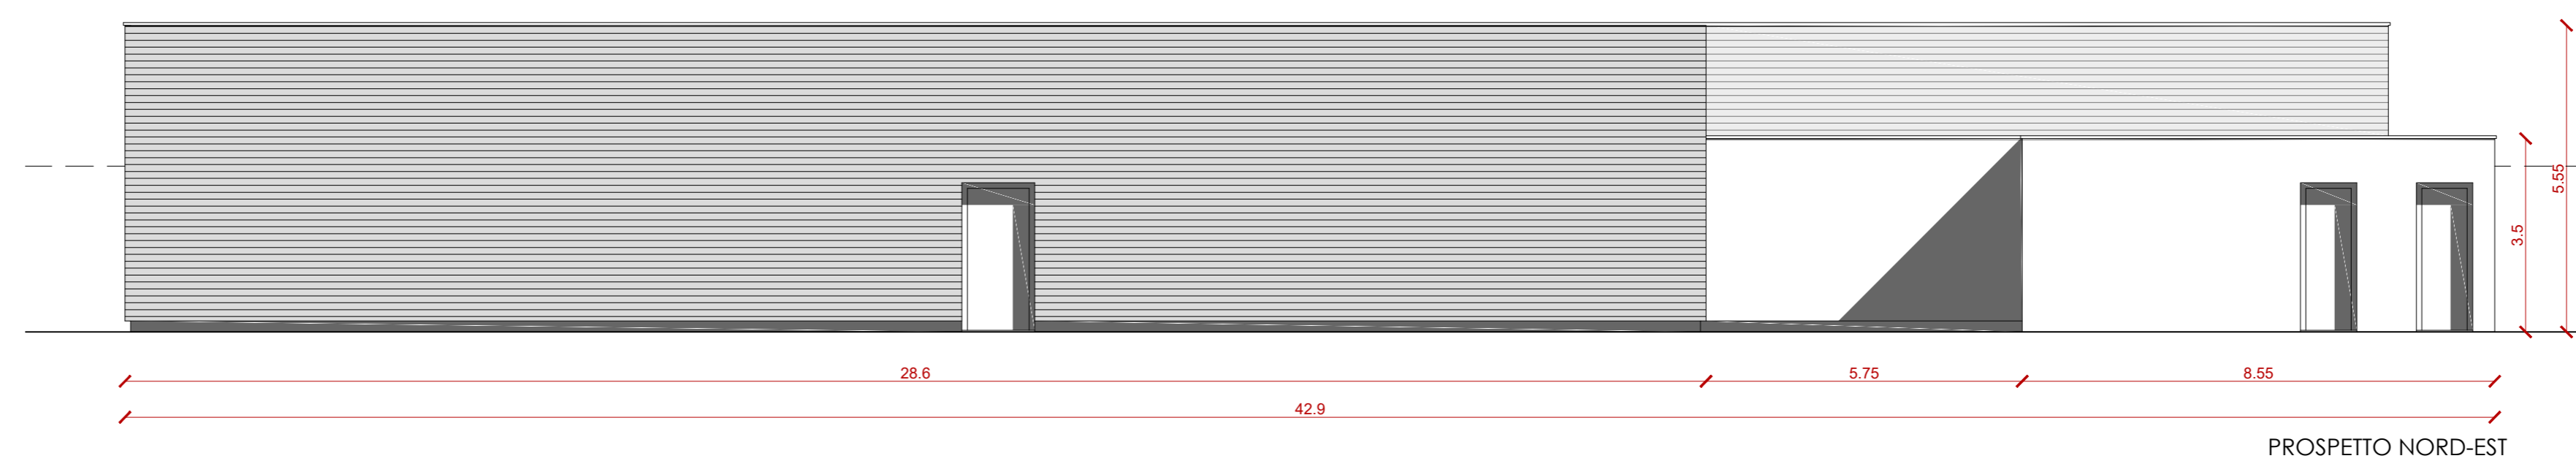


PIANTA  
schema di arredo





SVILUPPO DEI PROSPETTI

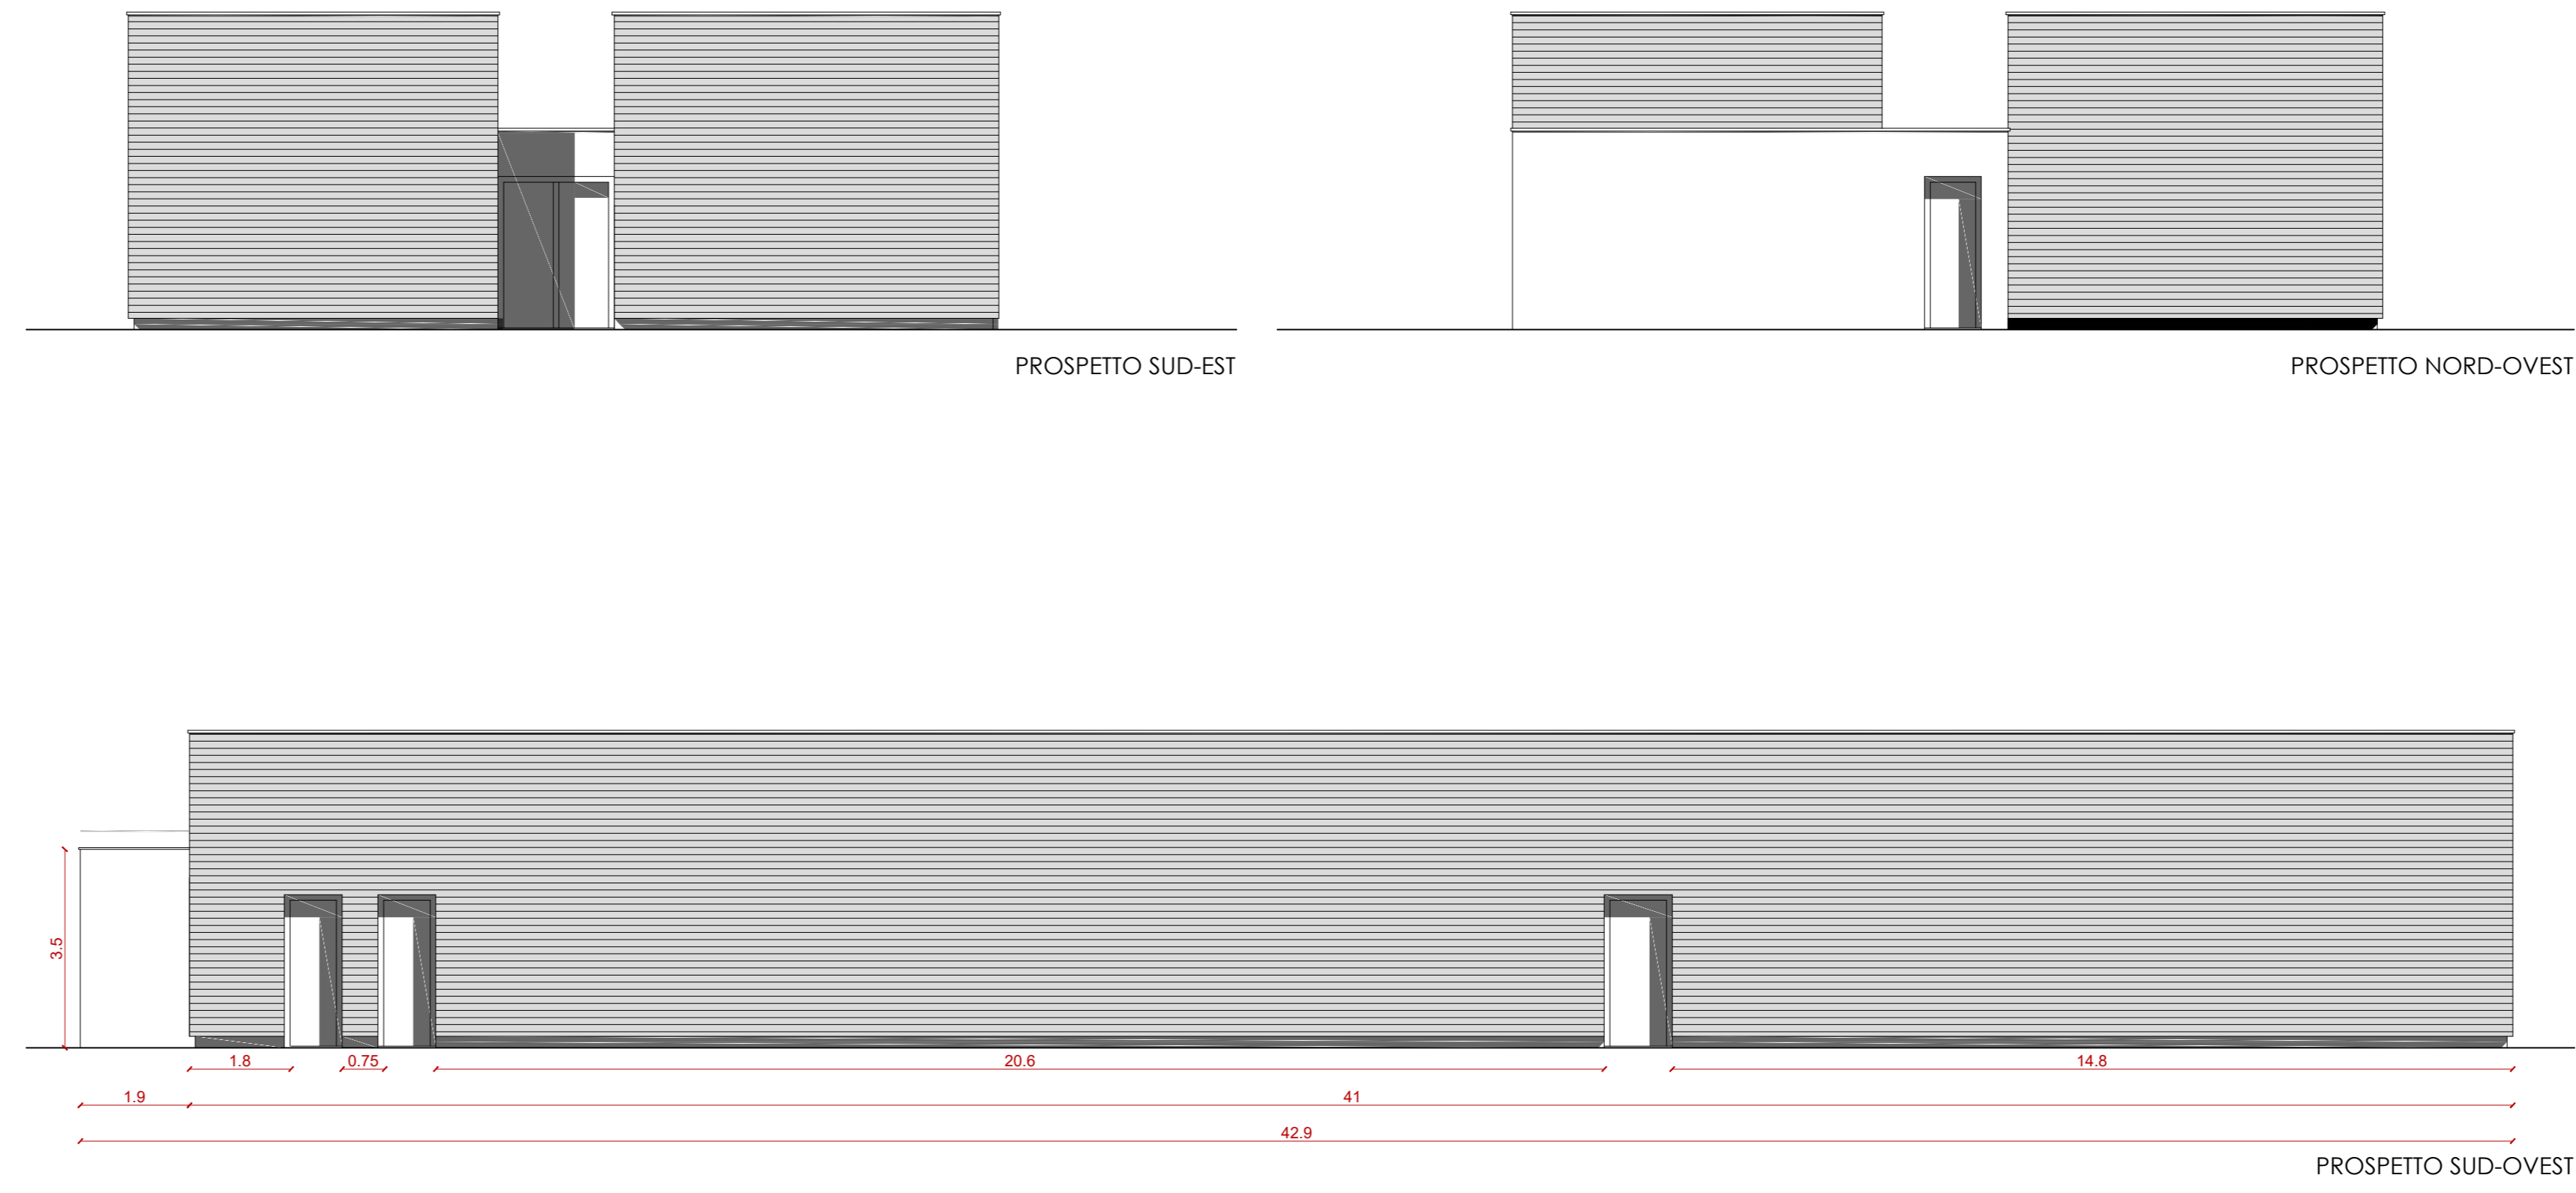

SVILUPPO DELLE SEZIONI

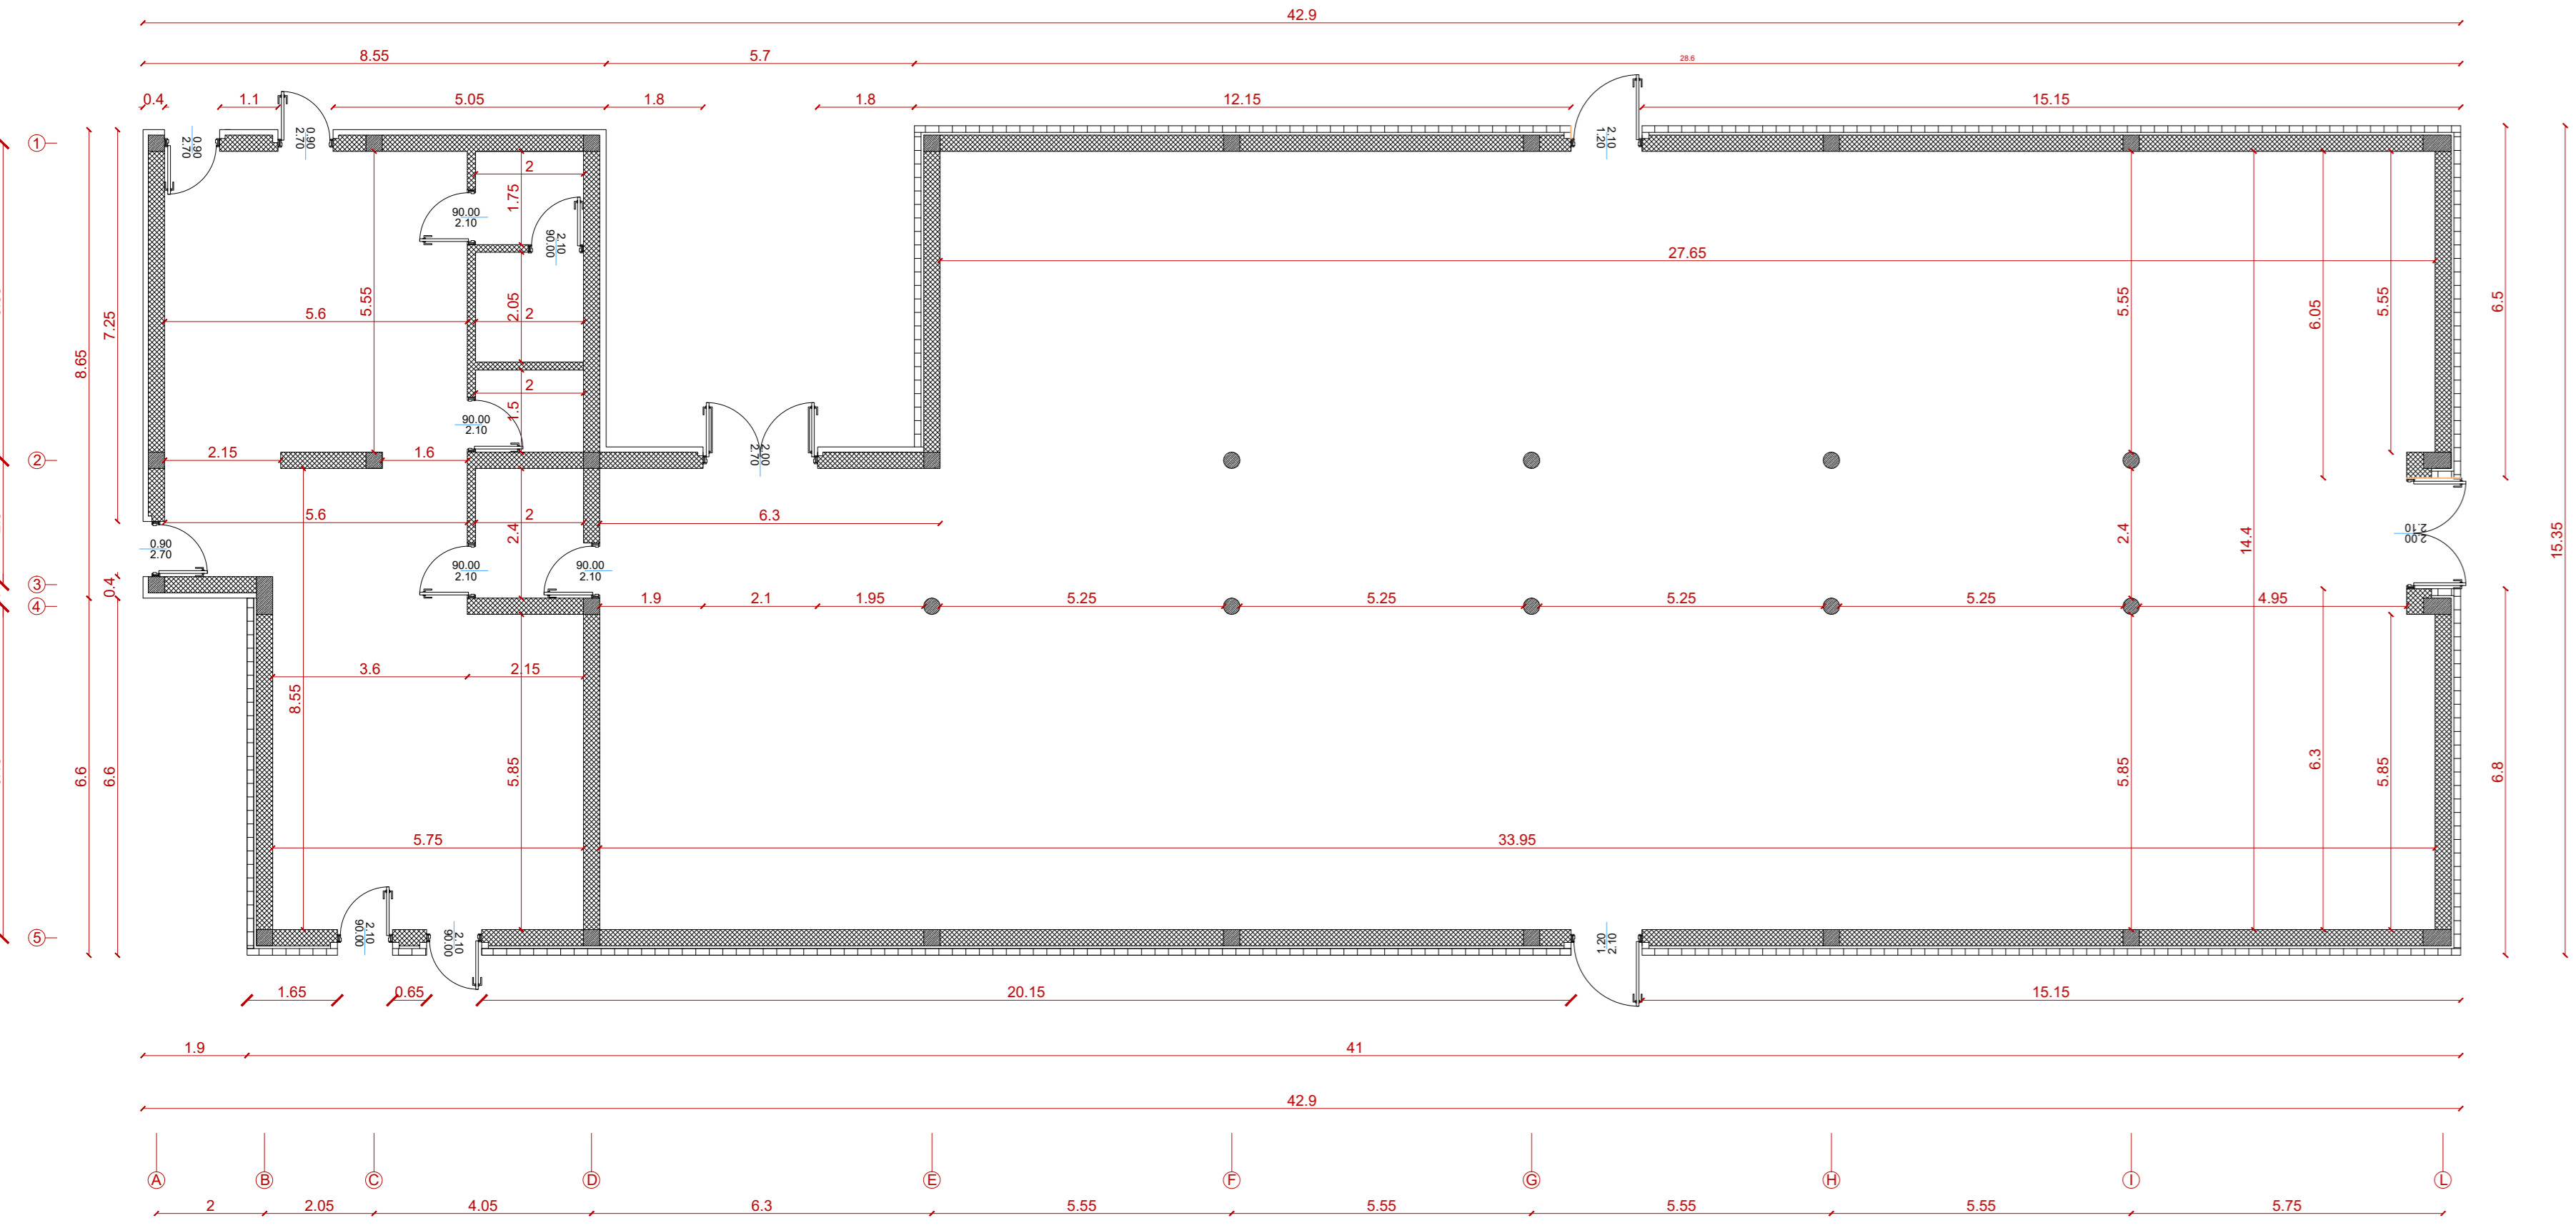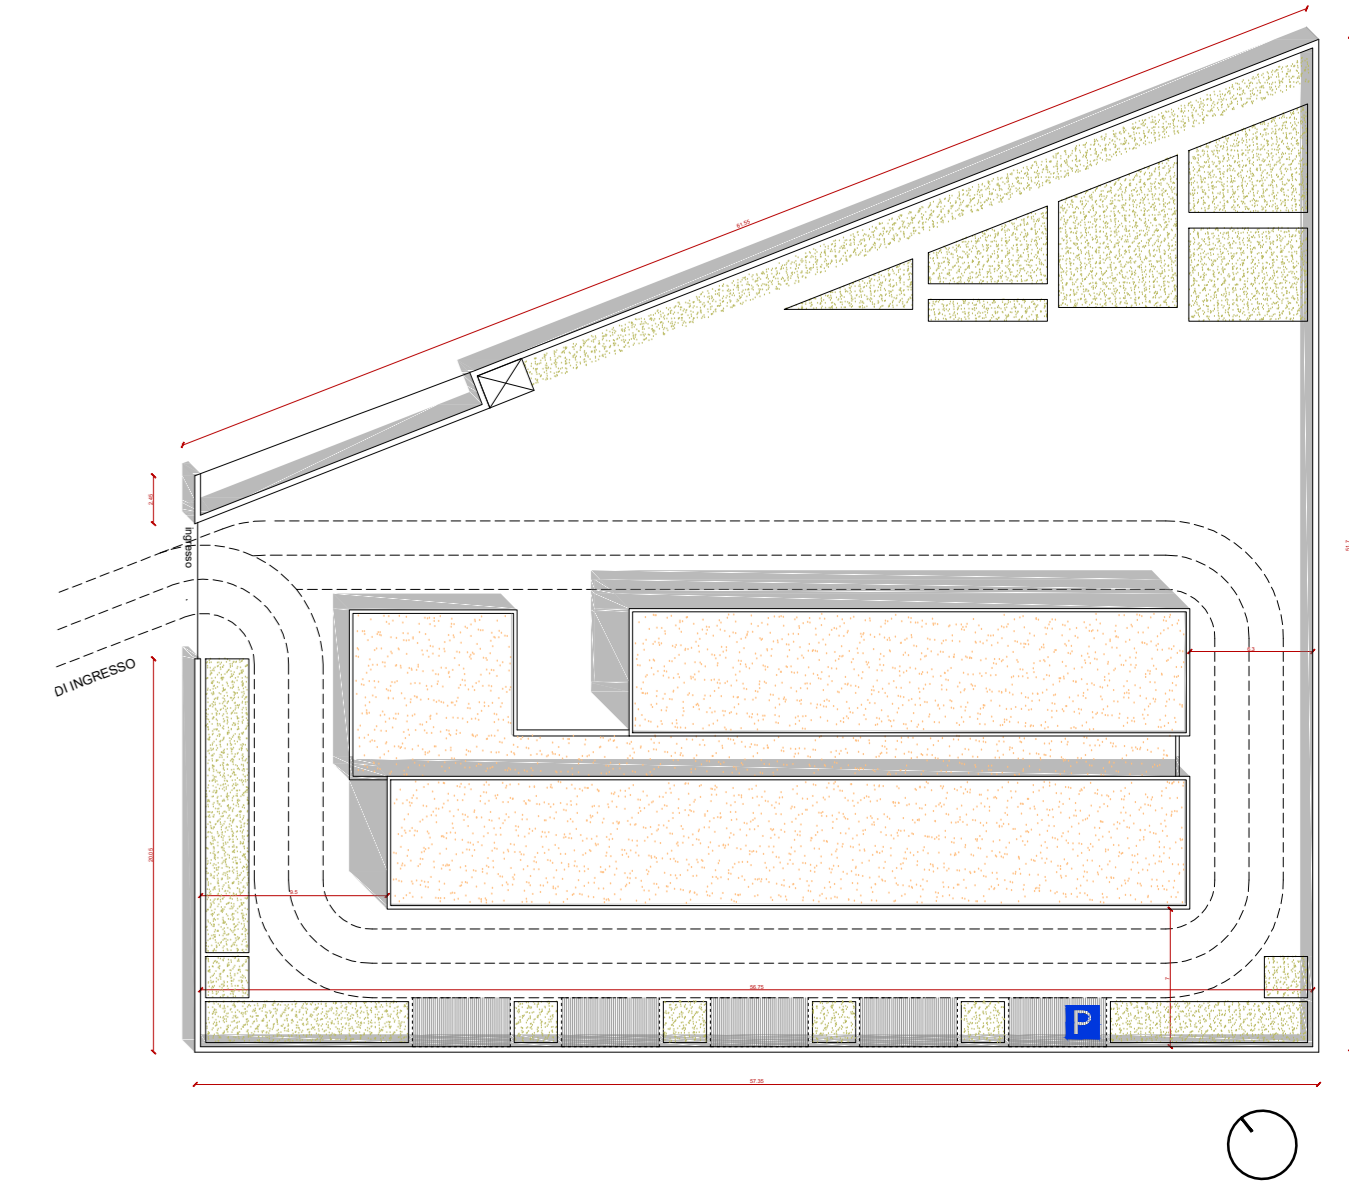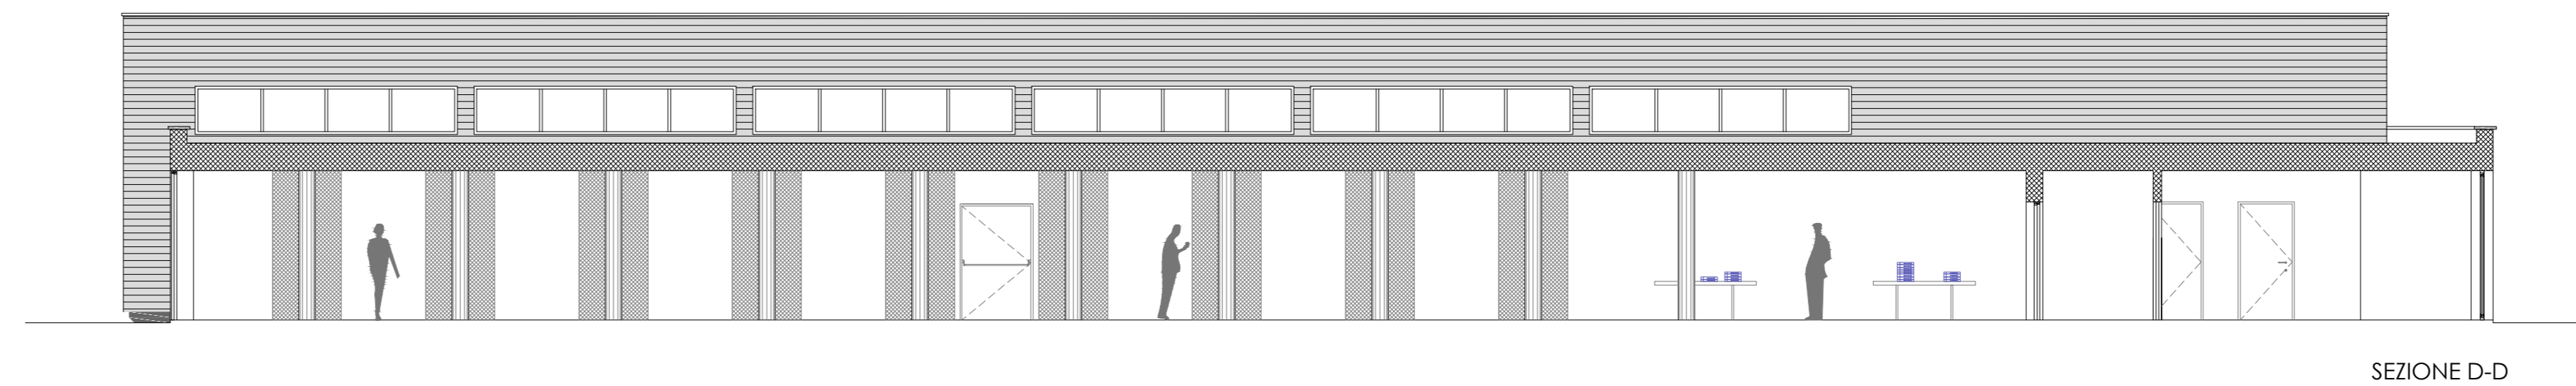

PIANTA QUOTATA

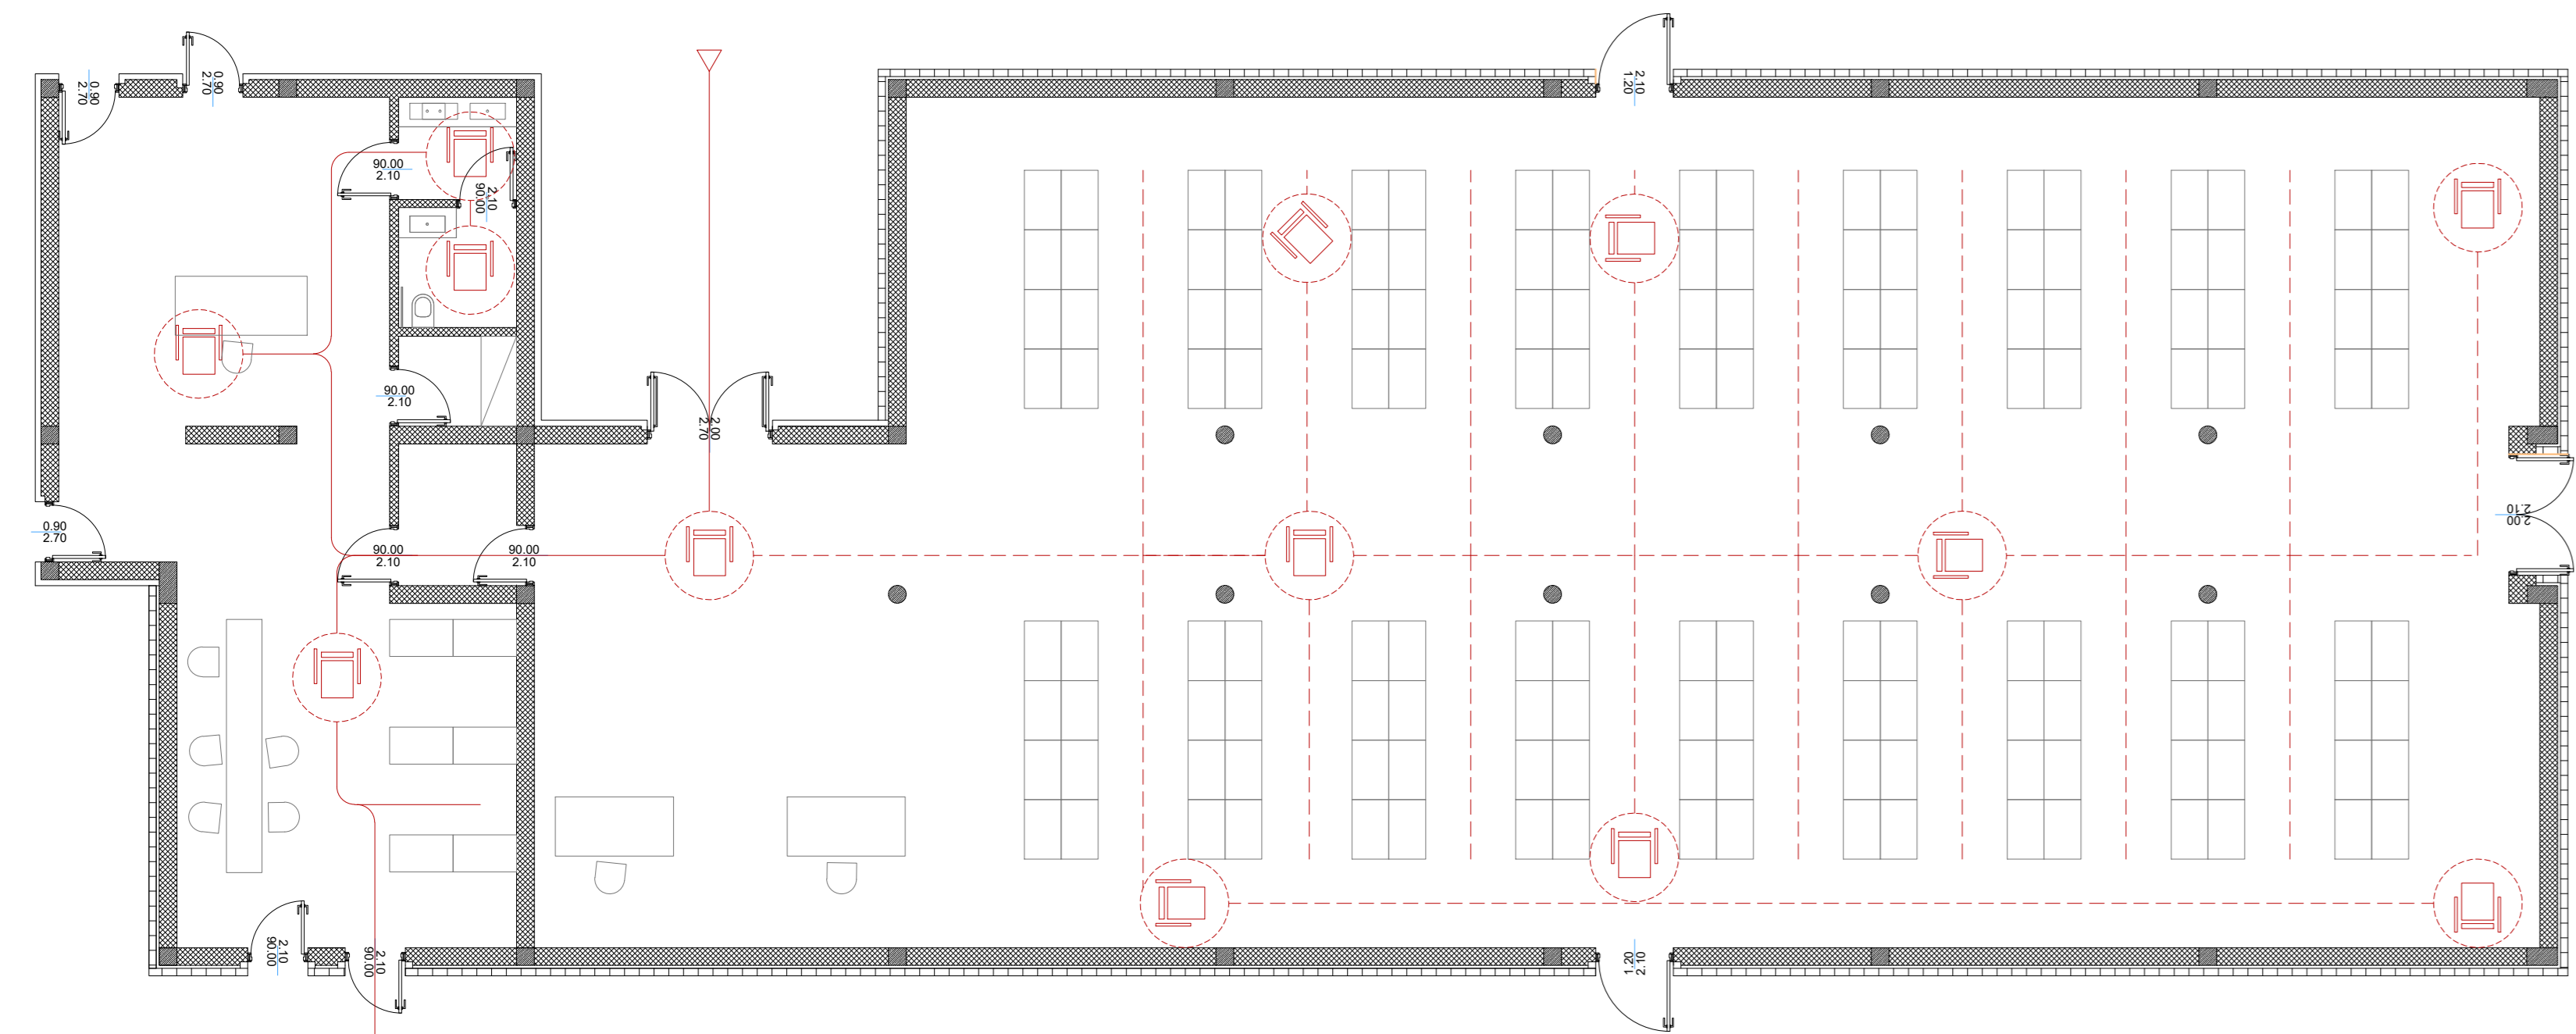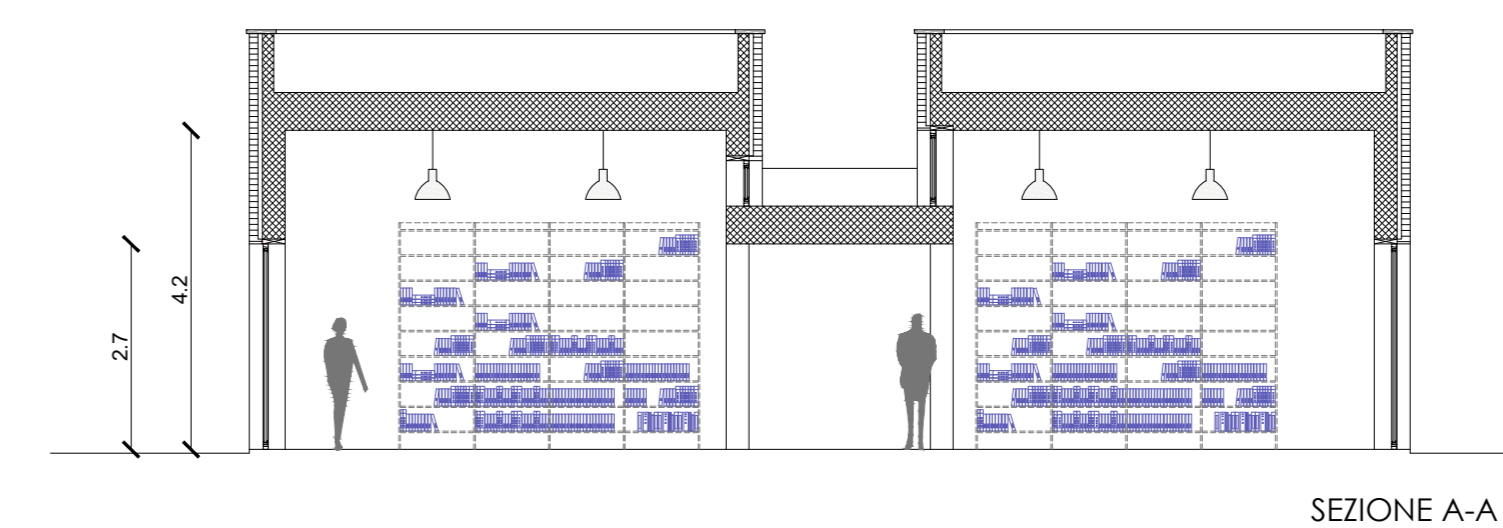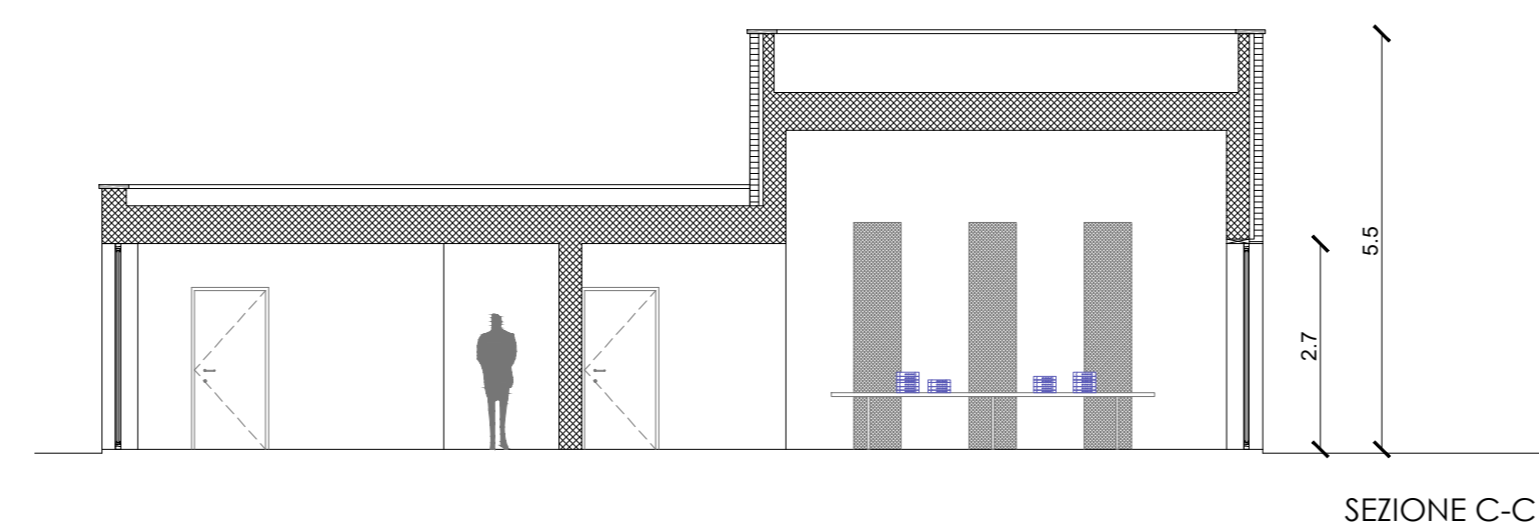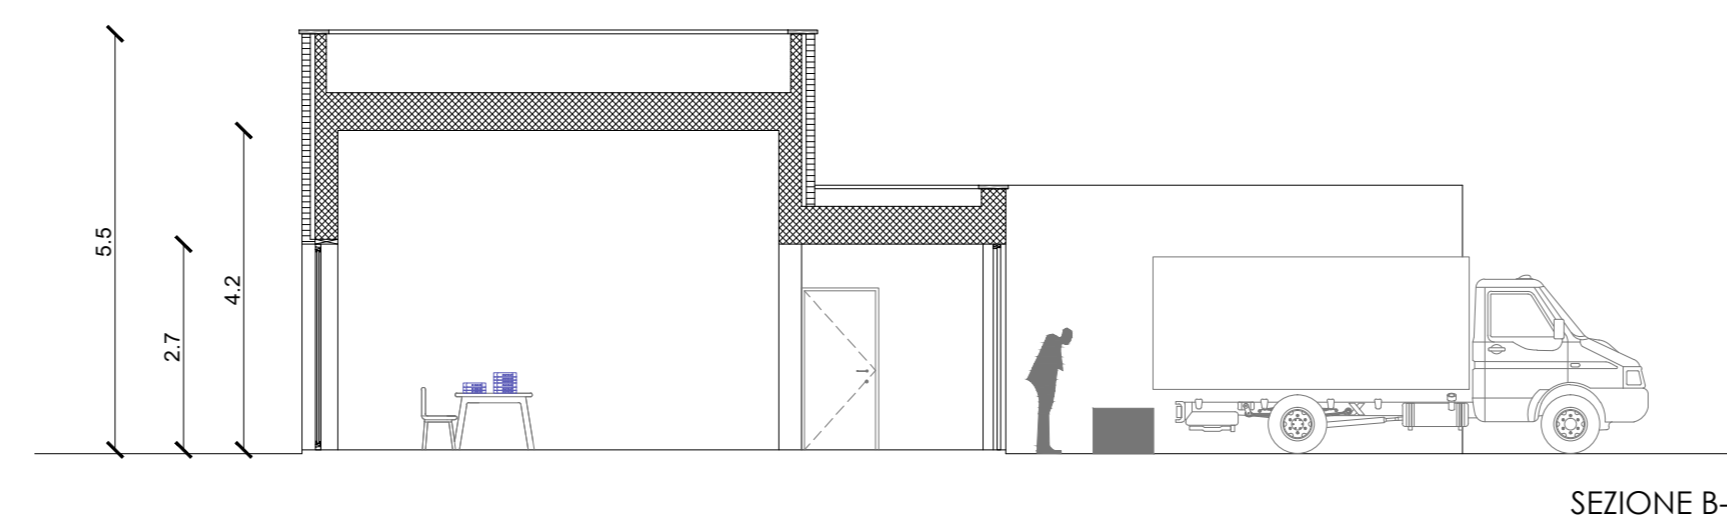

LEGGE 13/89  
PLANIMETRIA


**PROGETTO PRELIMINARE**  
Valorizzazione area ASSL via Marconi  
Realizzazione di un edificio con destinazione archivio cartaceo  
(progetto stralcio funzionale esecutivo)  
e di un parco didattico denominato "vecchio frutteto"

Comune di Oristano

COMMITTENTE  
Comune di Oristano  
RESPONSABILE DEL PROCEDIMENTO  
Geom. Antonio Vacca

PROGETTISTI  
Arch. Tonino Tola (Capogruppo)  
Arch. Mario Casciu  
Ing. Giamme Cabras

via Cagliari 165  
09170 Oristano  
Tel. +390783 300275  
Fax. +390783 300275  
e-mail: tonitola@gmail.com

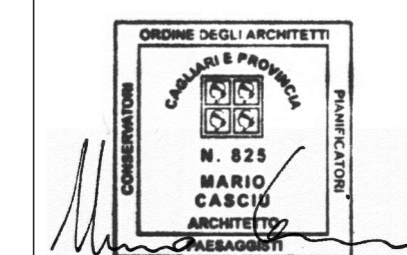

ARCHIVIO PIANTA -  
PROSPETTI - SEZIONI

STATO DI  
PROGETTO  
scala 1:100

**T05**

MAGGIO 2017