SEZIONE A-A'_SCALA 1:250

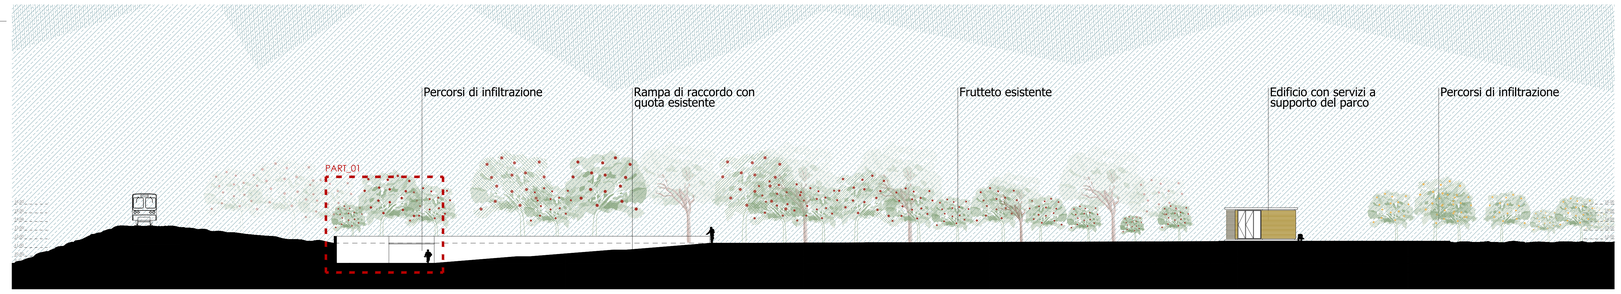

SEZIONE B-B'_SCALA 1:250

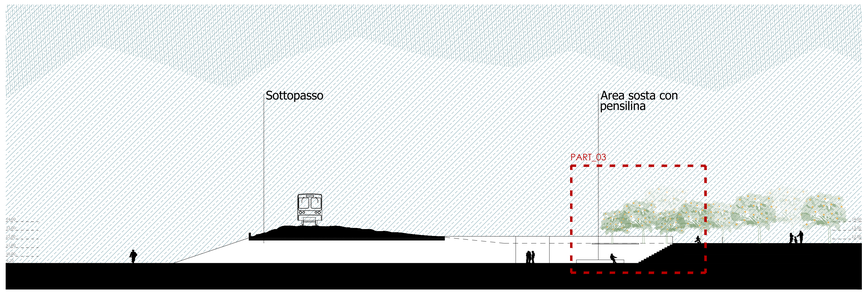

SEZIONE C-C'_SCALA 1:250

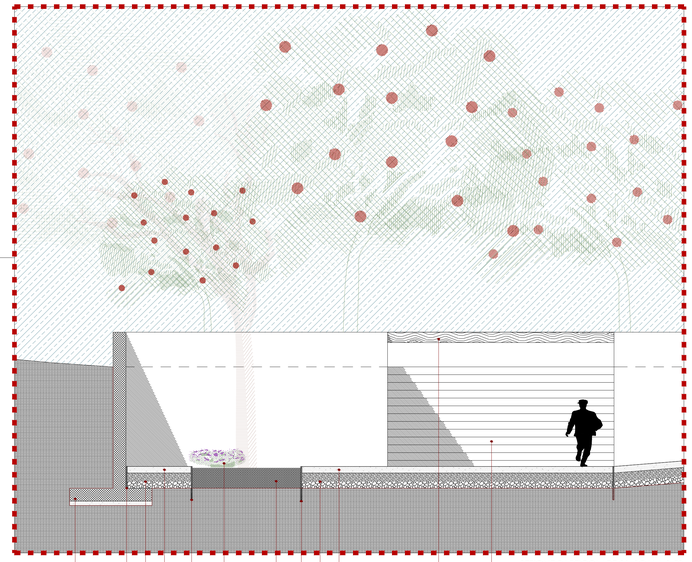

SEZIONE PARTICOLARE 01_SCALA 1:50

Muro di contenimento in cls armato sp. 30 cm _ finitura a vista
Cordolo in legno di larice sp. 3 cm impregnato in autoclave
Tout-venant sp. 35 cm compattato a strati omogenei di 15 cm
Terra stabilizzata sp. 15 cm
Cordolo in legno di larice sp. 3 cm impregnato in autoclave
Erbe aromatiche endemiche
Terreno da coltivo
Cordolo in legno di larice sp. 3 cm impregnato in autoclave
Tout-venant sp. 35 cm compattato a strati omogenei di 15 cm
Terra stabilizzata sp. 15 cm
Ombraio realizzato con travi lamellari in legno di larice 24x6 cm impregnato in autoclave
Scalinata di accesso al frutteto

SEZIONE PARTICOLARE 01_SCALA 1:50

Magrone di sottofondazione armato con rete 15x15 Ø6
Pavia pietrabocciata in cls con finitura a vista bianca
Tout-venant sp. 35 cm compattato a strati omogenei di 15 cm
Terra stabilizzata sp. 15 cm
Cordolo in legno di larice sp. 3 cm impregnato in autoclave
Erbe aromatiche endemiche
Terreno da coltivo
Cordolo in legno di larice sp. 3 cm impregnato in autoclave

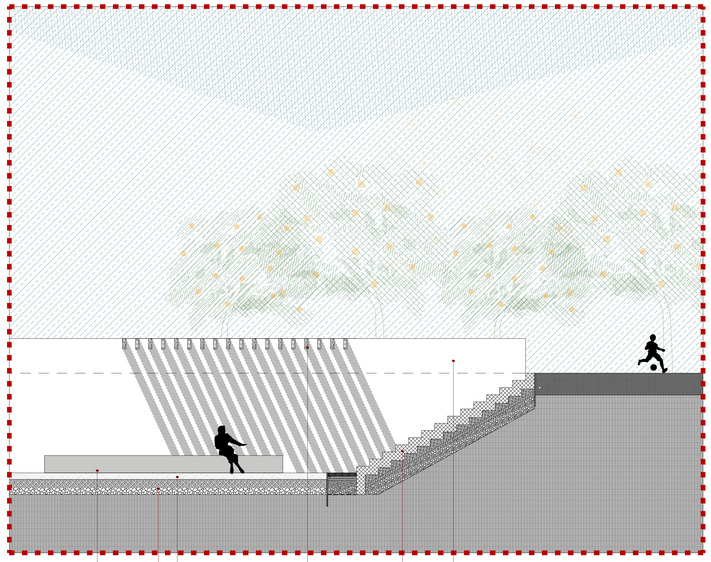

SEZIONE PARTICOLARE 01_SCALA 1:50

Pavia pietrabocciata in cls con finitura a vista bianca
Tout-venant sp. 30 cm compattato a strati omogenei di 15 cm
Terra stabilizzata sp. 15 cm
Ombraio realizzato con travi lamellari in legno di larice 24x6 cm impregnato in autoclave
Scala di accesso realizzata in opera in cls con finitura a spolvero
Muro di contenimento in cls armato sp. 30 cm _ finitura a vista

PROGETTO PRELIMINARE

Valorizzazione area ASSL via Marconi

Realizzazione di un edificio con destinazione archivio cartaceo (progetto stralcio funzionale esecutivo) e di un parco didattico denominato "vecchio frutteto"

Comune di Oristano

COMMITTENTE
Comune di Oristano

RESPONSABILE DEL PROCEDIMENTO
Geom. Antonio Vacca

PROGETTISTI
Arch. Tonino Tola (Capogruppo)
Arch. Mario Casciu
Ing. Giaime Cabras

via Cagliari 165
09170 Oristano
Tel: +390783 300275
Fax: +390783 300275
e-mail: tonitola@gmail.com

ORDINE DEGLI ARCHITETTI PIANIFICATORI PAESAGGISTI CONSERVATORI
N. 824
MARIO CASCIU
ARCHITETTO

ORDINE INGEGNERI PROVINCIA CAGLIARI
N. 7980
Dott. Ing. GIAIME CABRAS

TOLA
ORDINE ARCHITETTI PIANIFICATORI PAESAGGISTI CONSERVATORI
TONINO
ARCHITETTO
n.102

SEZIONI GENERALI
SEZIONI STRALCI

STATO DI PROGETTO

scala 1:250|50

T09

MAGGIO 2017