




Planimetria quotata di progetto
Scala 1 : 500

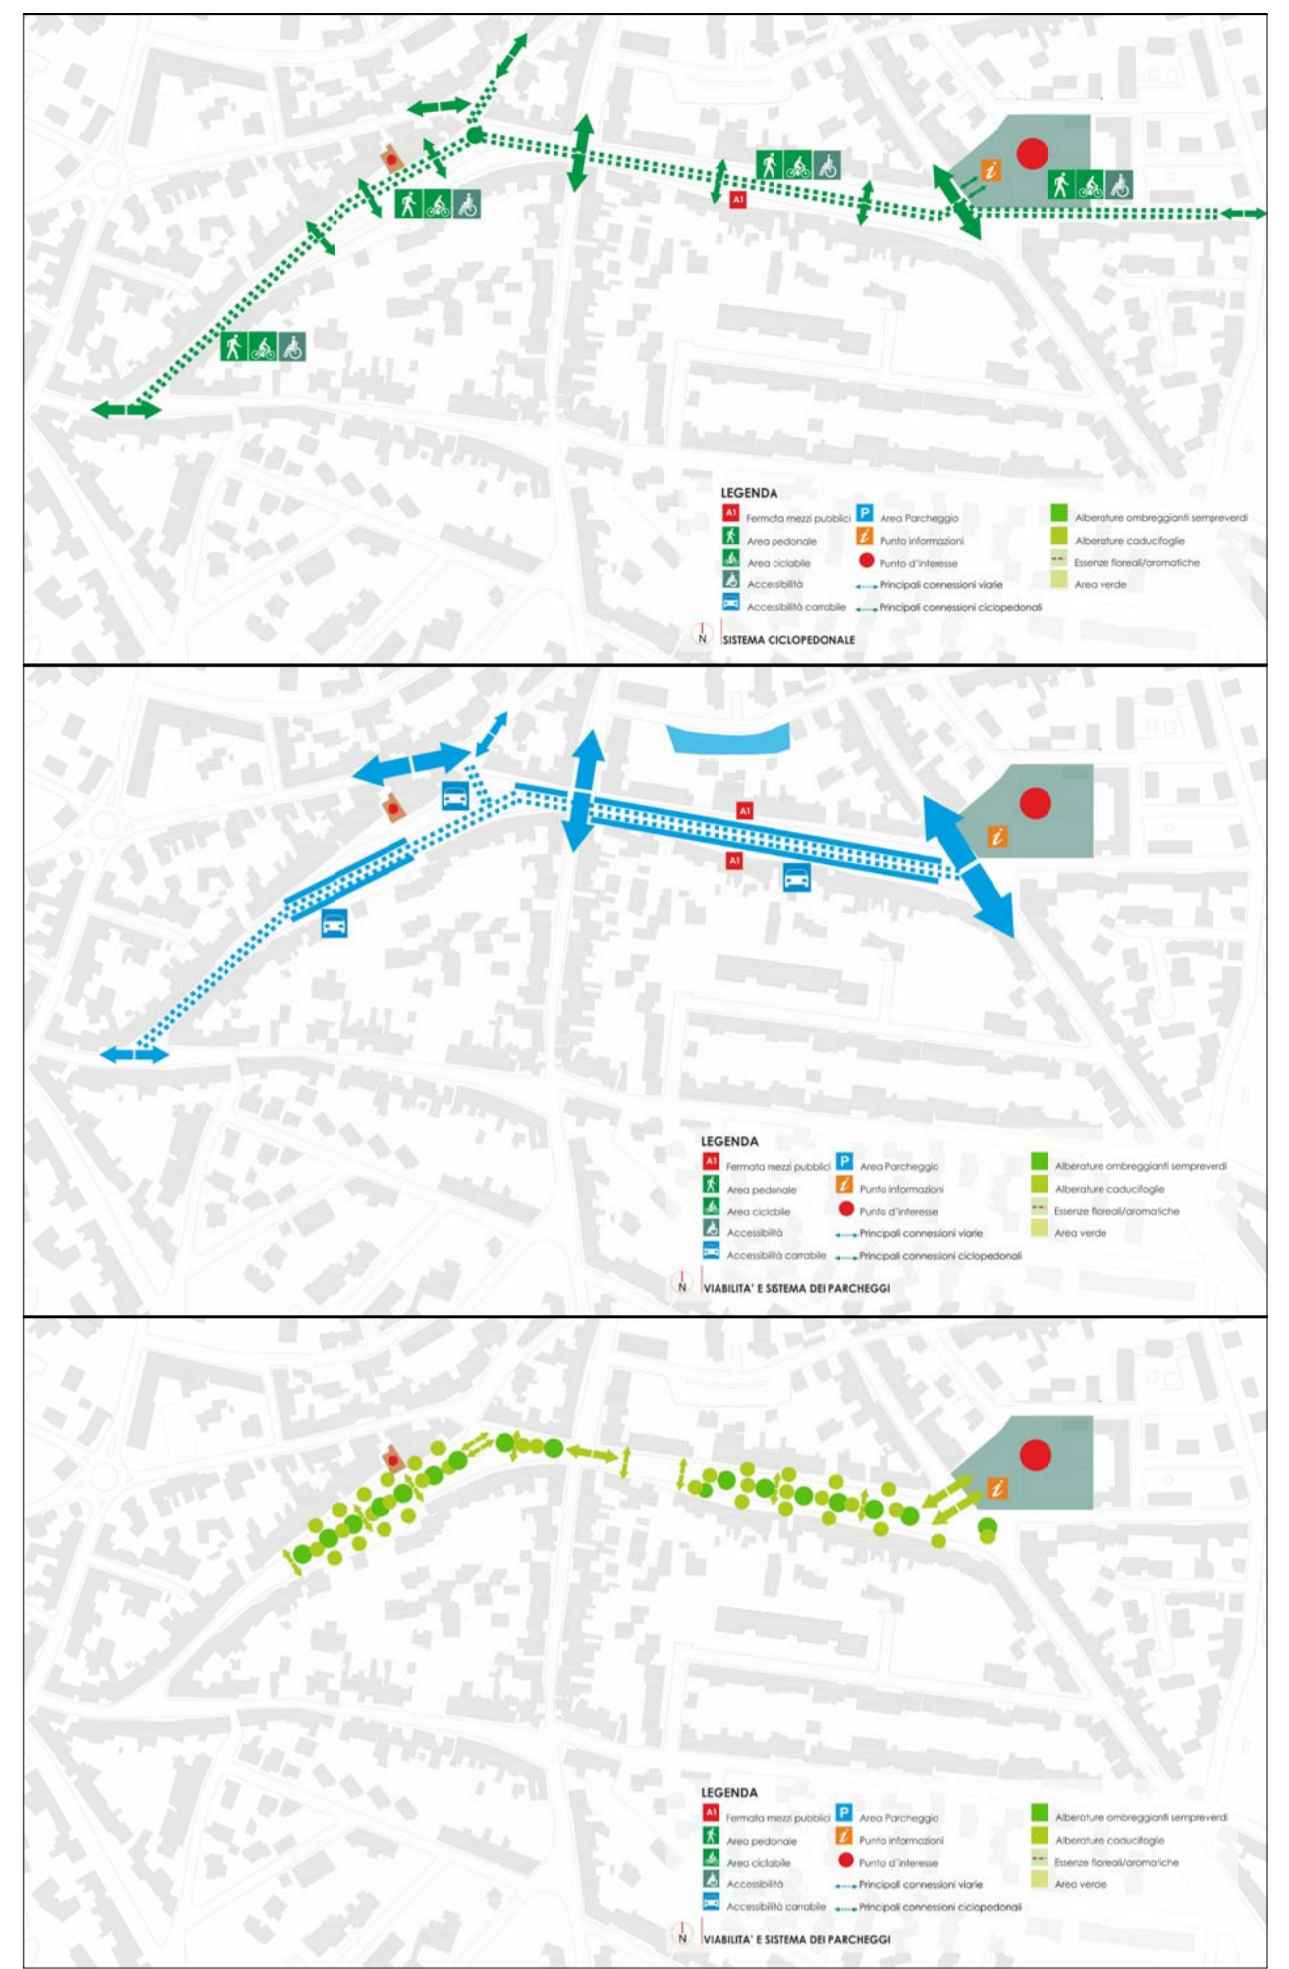

Ideogrammi e schemi funzionali



Planimetria di progetto
Scala 1 : 500

 **COMUNE DI ORISTANO**
Provincia di Oristano

"Interventi di riqualificazione urbana via Aristana e via Arborea"
Programma straordinario di intervento per la riqualificazione urbana e la sicurezza delle periferie delle città metropolitane e dei comuni capoluogo di provincia

PROGETTO DI FATTIBILITA' TECNICA ED ECONOMICA
 Committente: Comune di Oristano, Piazza E. d'Arborea, 44 - 09170 Oristano
 Il Dirigente Settore Sviluppo del Territorio: Ing. Giuseppe Pinna
 Responsabile del procedimento: Ing. Yuri Iannuzzi

Progettisti:
 arch. Alberto A. Loche ing. Emanuele Tendas
 ing. Carlo Pisanu ing. Annalaura Putzu

Consulenti:
 dott. agr. Marco M. A. Pessini Collaboratori:
 arch. Mattia Firinu

oggetto dell'elaborato		
Planimetrie di progetto - Via Aristana		
progetto:	scala grafica	elaborato n.
file:	1:500	B03.1
8.03.1-8.03.2 - Planimetrie di progetto.dwg	aggiornamento:	
note / visti / esterni approvazione		